




PRINCIPSUTFORMNING
FULLT UTRUSTAD BUSSHÅLLPLATS, MINI VÄDERSKYDD
KLÖRUPSBYN - VÄSTGÅENDE (MOT Ö GREVIE)

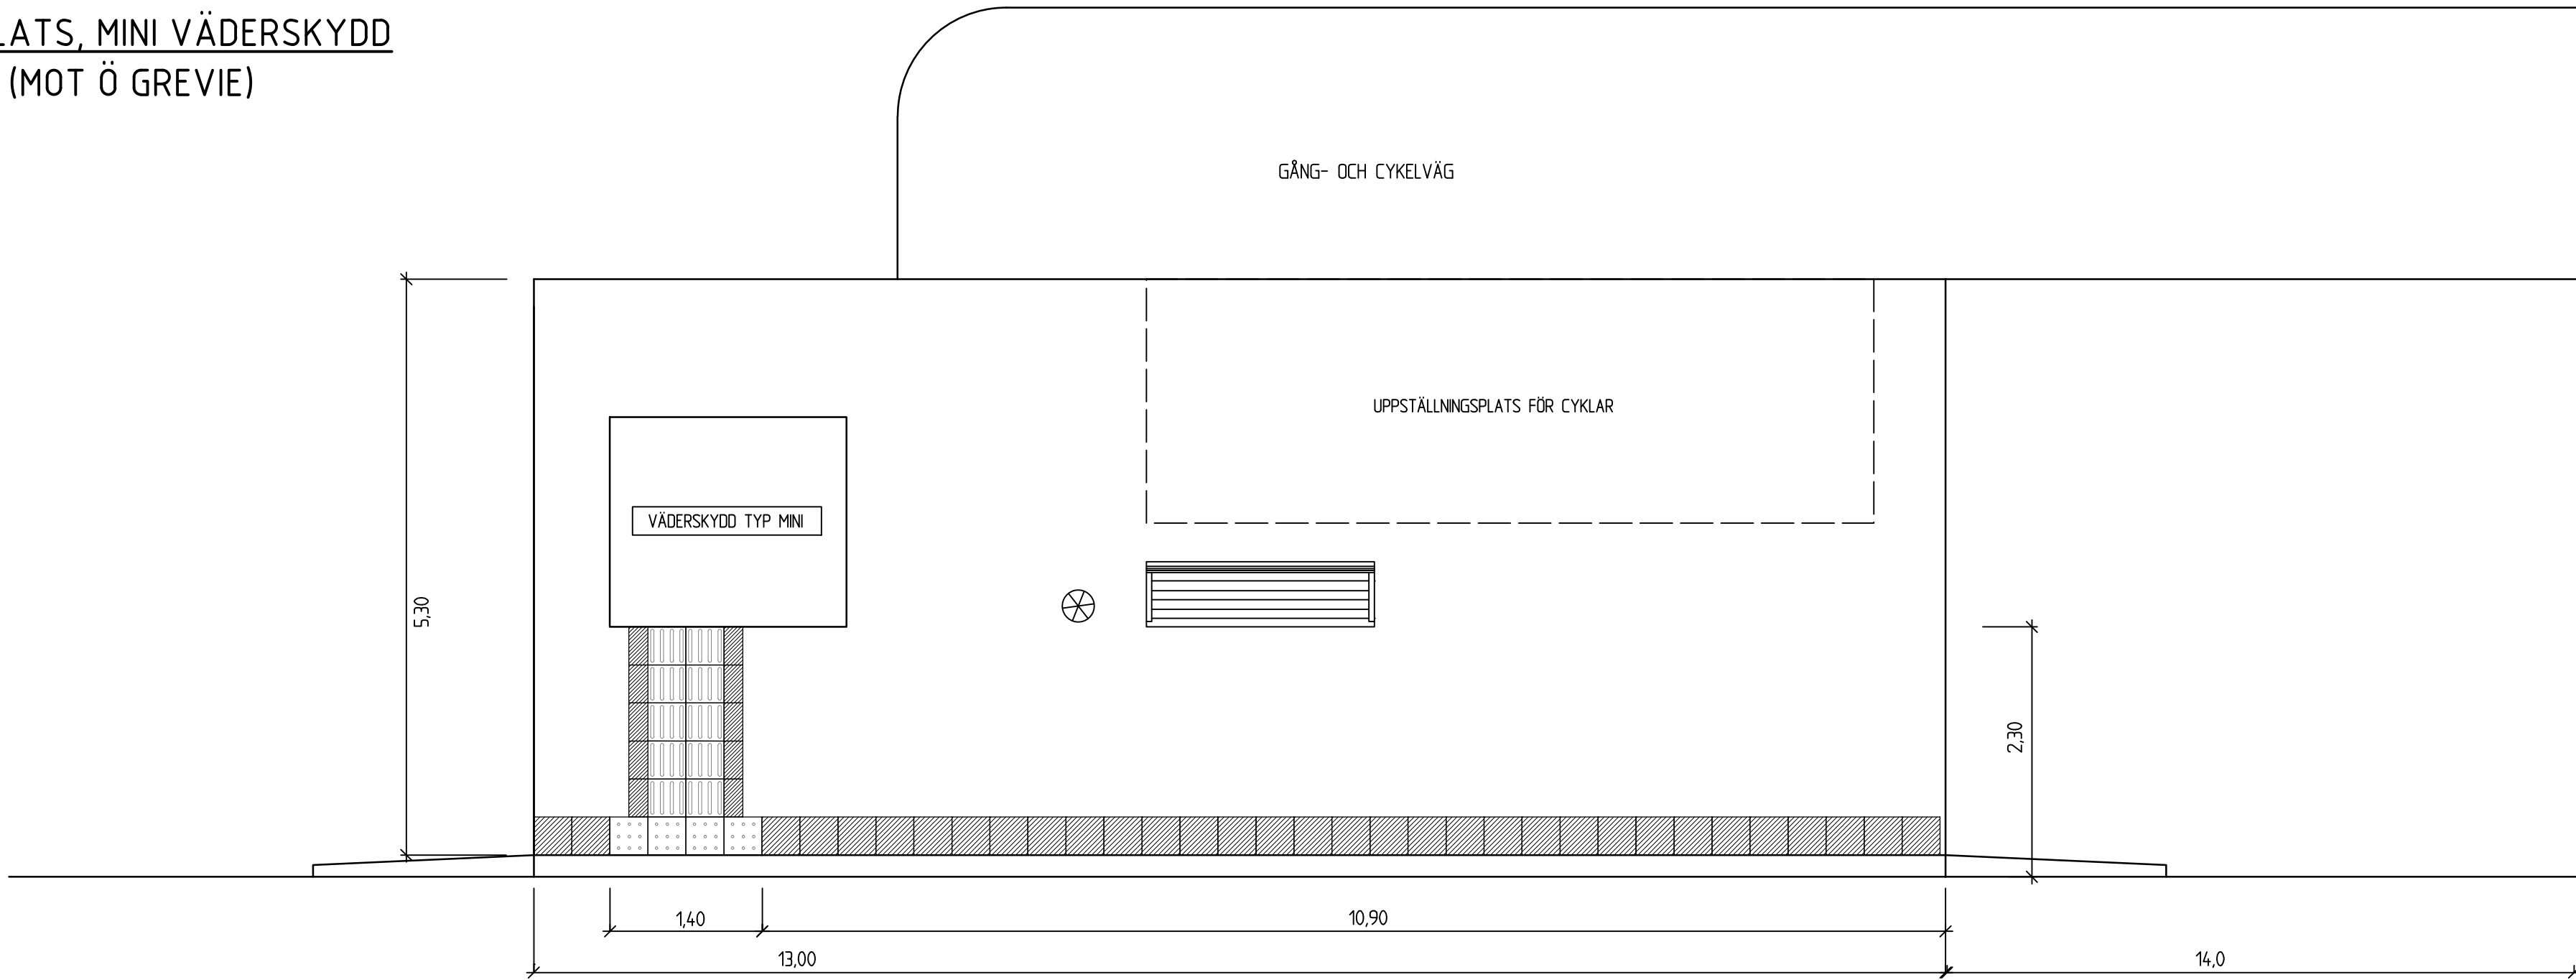

PRINCIPSUTFORMNING
BUSSHÅLLPLATS, CYKELUPPSTÄLLNING, FÖRBEREDD FÖR MINI
VÄDERSKYDD
KLÖRUPSBYN - ÖSTÅGENDE (MOT ANDERSLÖV)

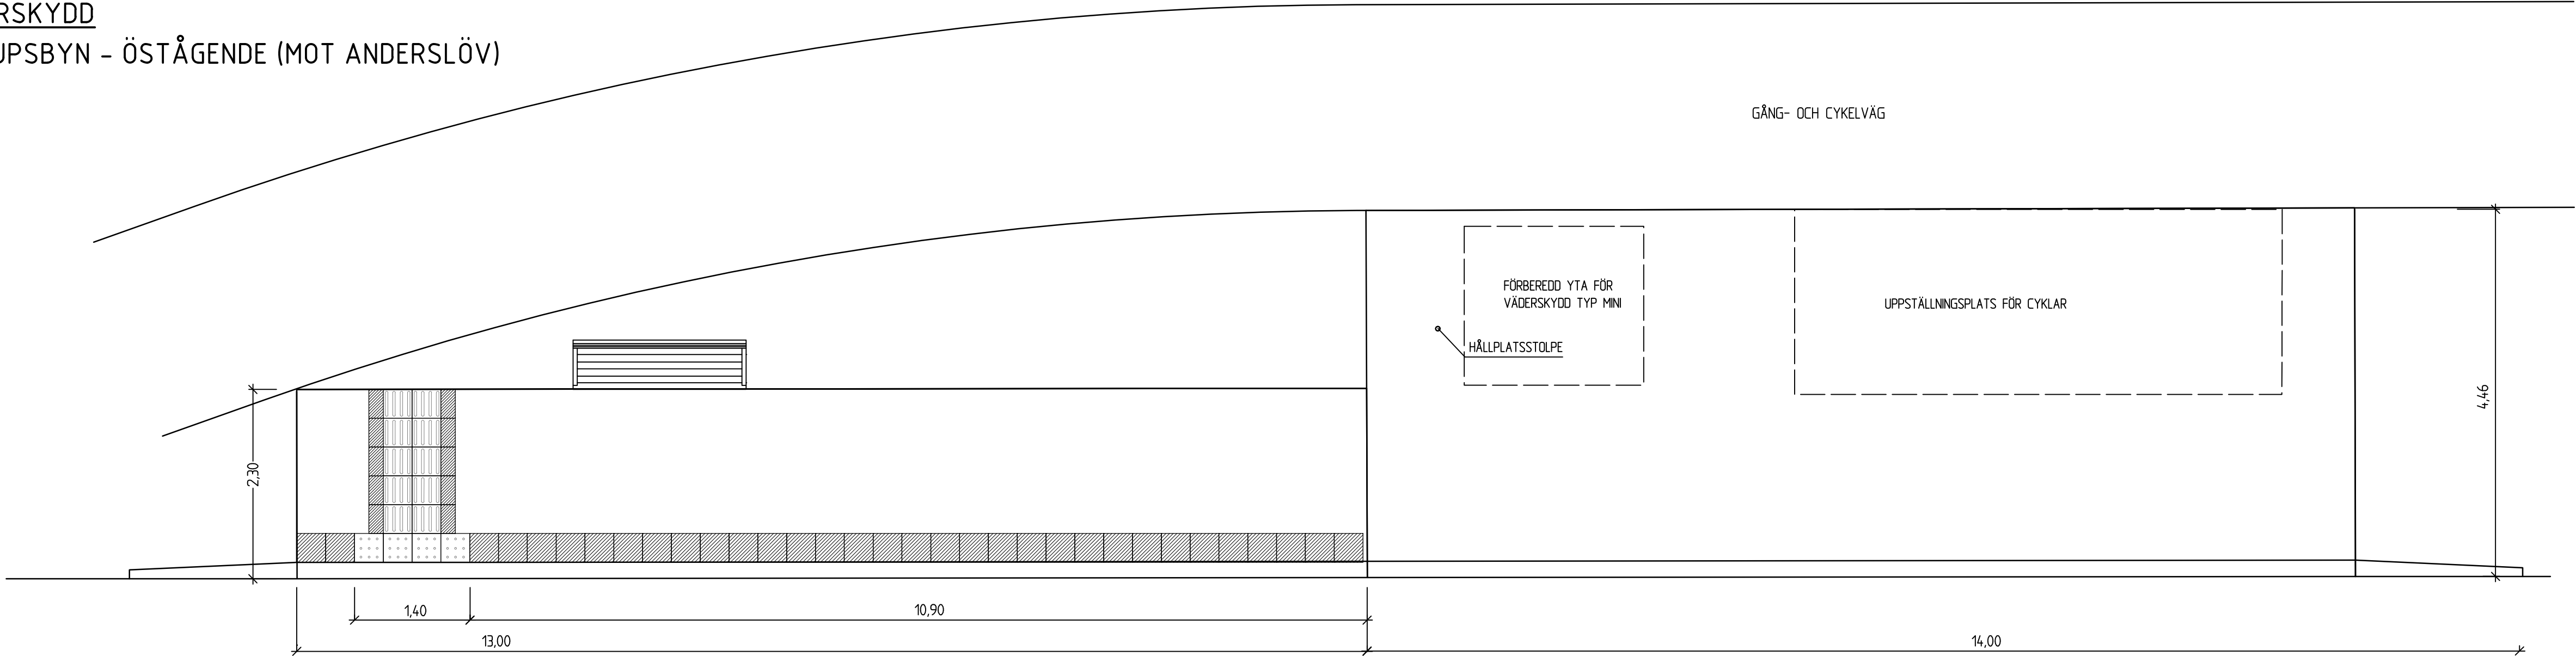


PRINCIPSUTFORMNING
FULLT UTRUSTAD BUSSHÅLLPLATS, FÖRBEREDD FÖR MINI
VÄDERSKYDD
KLÖRUPSKORSET - ÖSTGÅENDE (MOT ANDERSLÖV)

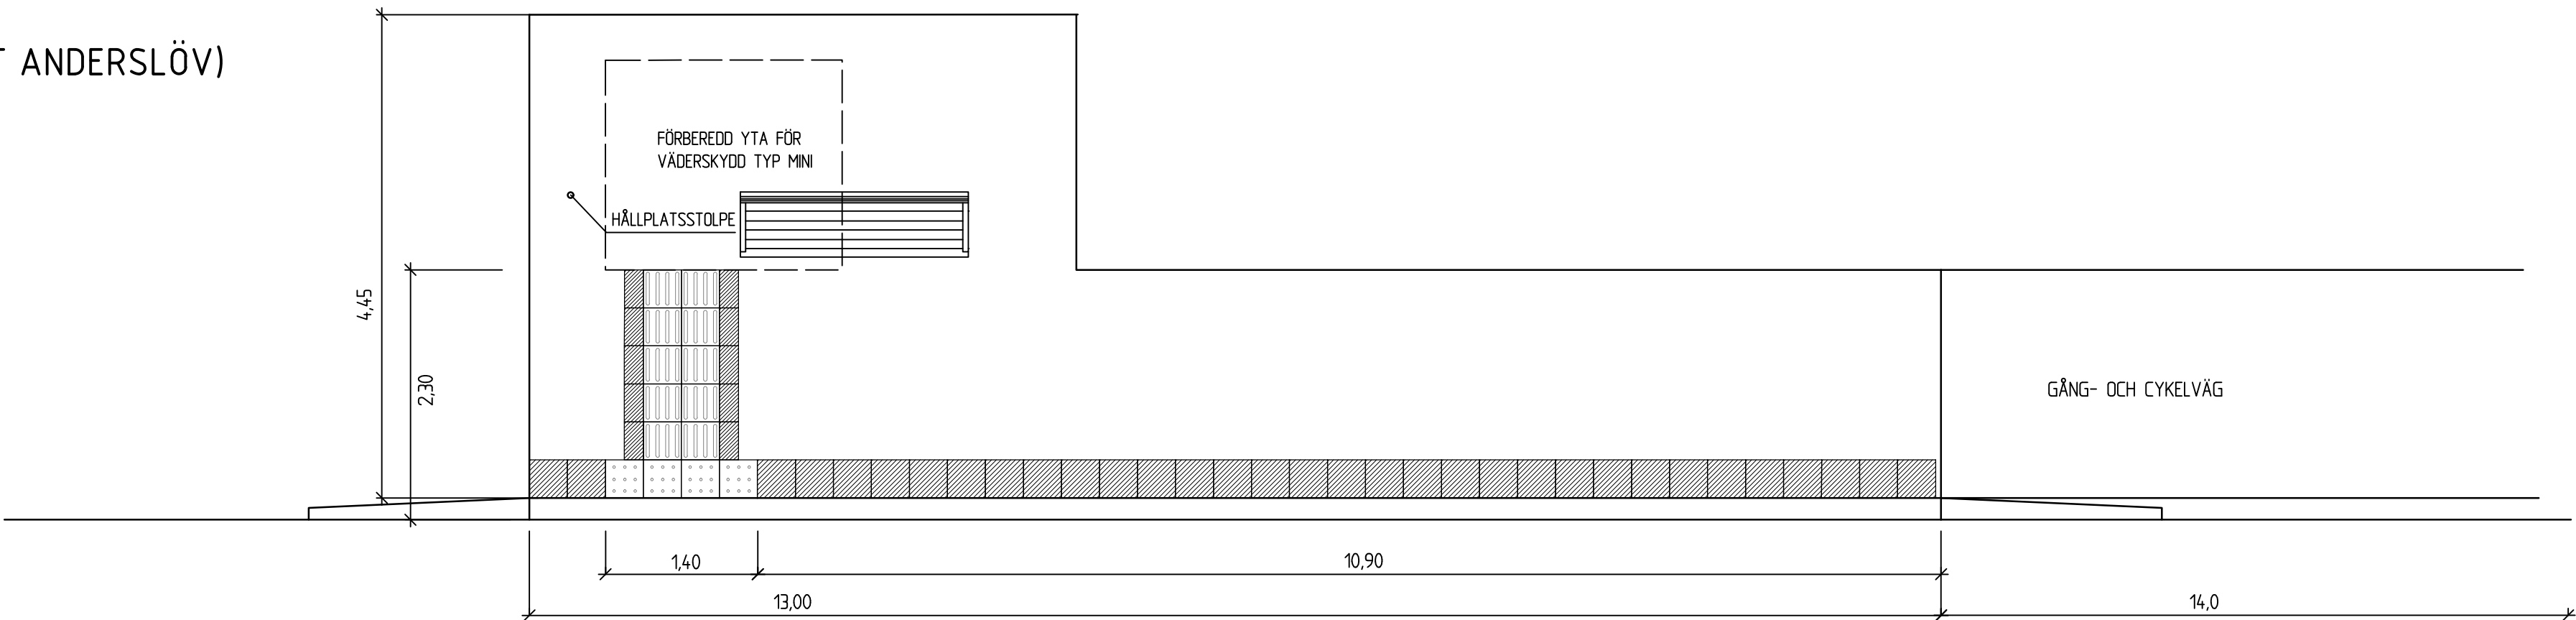


TYP AV PLAN		VÄGPLAN	
GRANSKNINGSSTATUS / SYFTE			
HANDLINGSTYP			
GRANSKNINGSHANDLING			
DATUM		LEVERANS / ÄNDRINGS-PM	
2022-06-28			
OBJEKT			
VÄG 101, Ö GREVIE-ALSTAD NY GC-VÄG			
DELOMRÅDE / BANDEL			
1 Ö GREVIE - ALSTAD			
ANLÄGGNINGSDDEL			
0 GEMENSAMT			
OBJEKTNUMMER / KM		KONSTRUKTIONSNUMMER	
165030			
BESTÄLLARE		LEVERANTÖR	
 TRAFIKVERKET		Norconsult 	
SKAPAD AV		UPPDRAGSGNUMMER	
S ANDERSSON		1061701	
GODKÄND AV		ÄNDELNING	
A JOSEFSSON		VÄG & JVG	
RITNINGSTYP			
DETALJRITNING			
TEKNIKOMRÅDE / INNEHÅLL			
VÄGUTFORMNING OCH TRAFIK			
BESKRIVNING			
PRINCIPUTFORMNING KLÖRUPSBYNN VÄSTGÅENDE KLÖRUPSBYNN ÖSTGÅENDE KLÖRUPSKORSET ÖSTGÅENDE			
SKALA		FÖRVALTNINGSNUMMER	
1:50		A1	
RITNINGSNUMMER		BLAD	
1 00 T 04 09		09	
		NÄSTA BLAD	
		10	
		BET	


PRINCIPSUTFORMNING
FULLT UTRUSTAD BUSSHÅLLPLATS, MINI VÄDERSKYDD
KLÖRUPSKORSET - VÄSTGÅENDE (MOT Ö GREVIE)

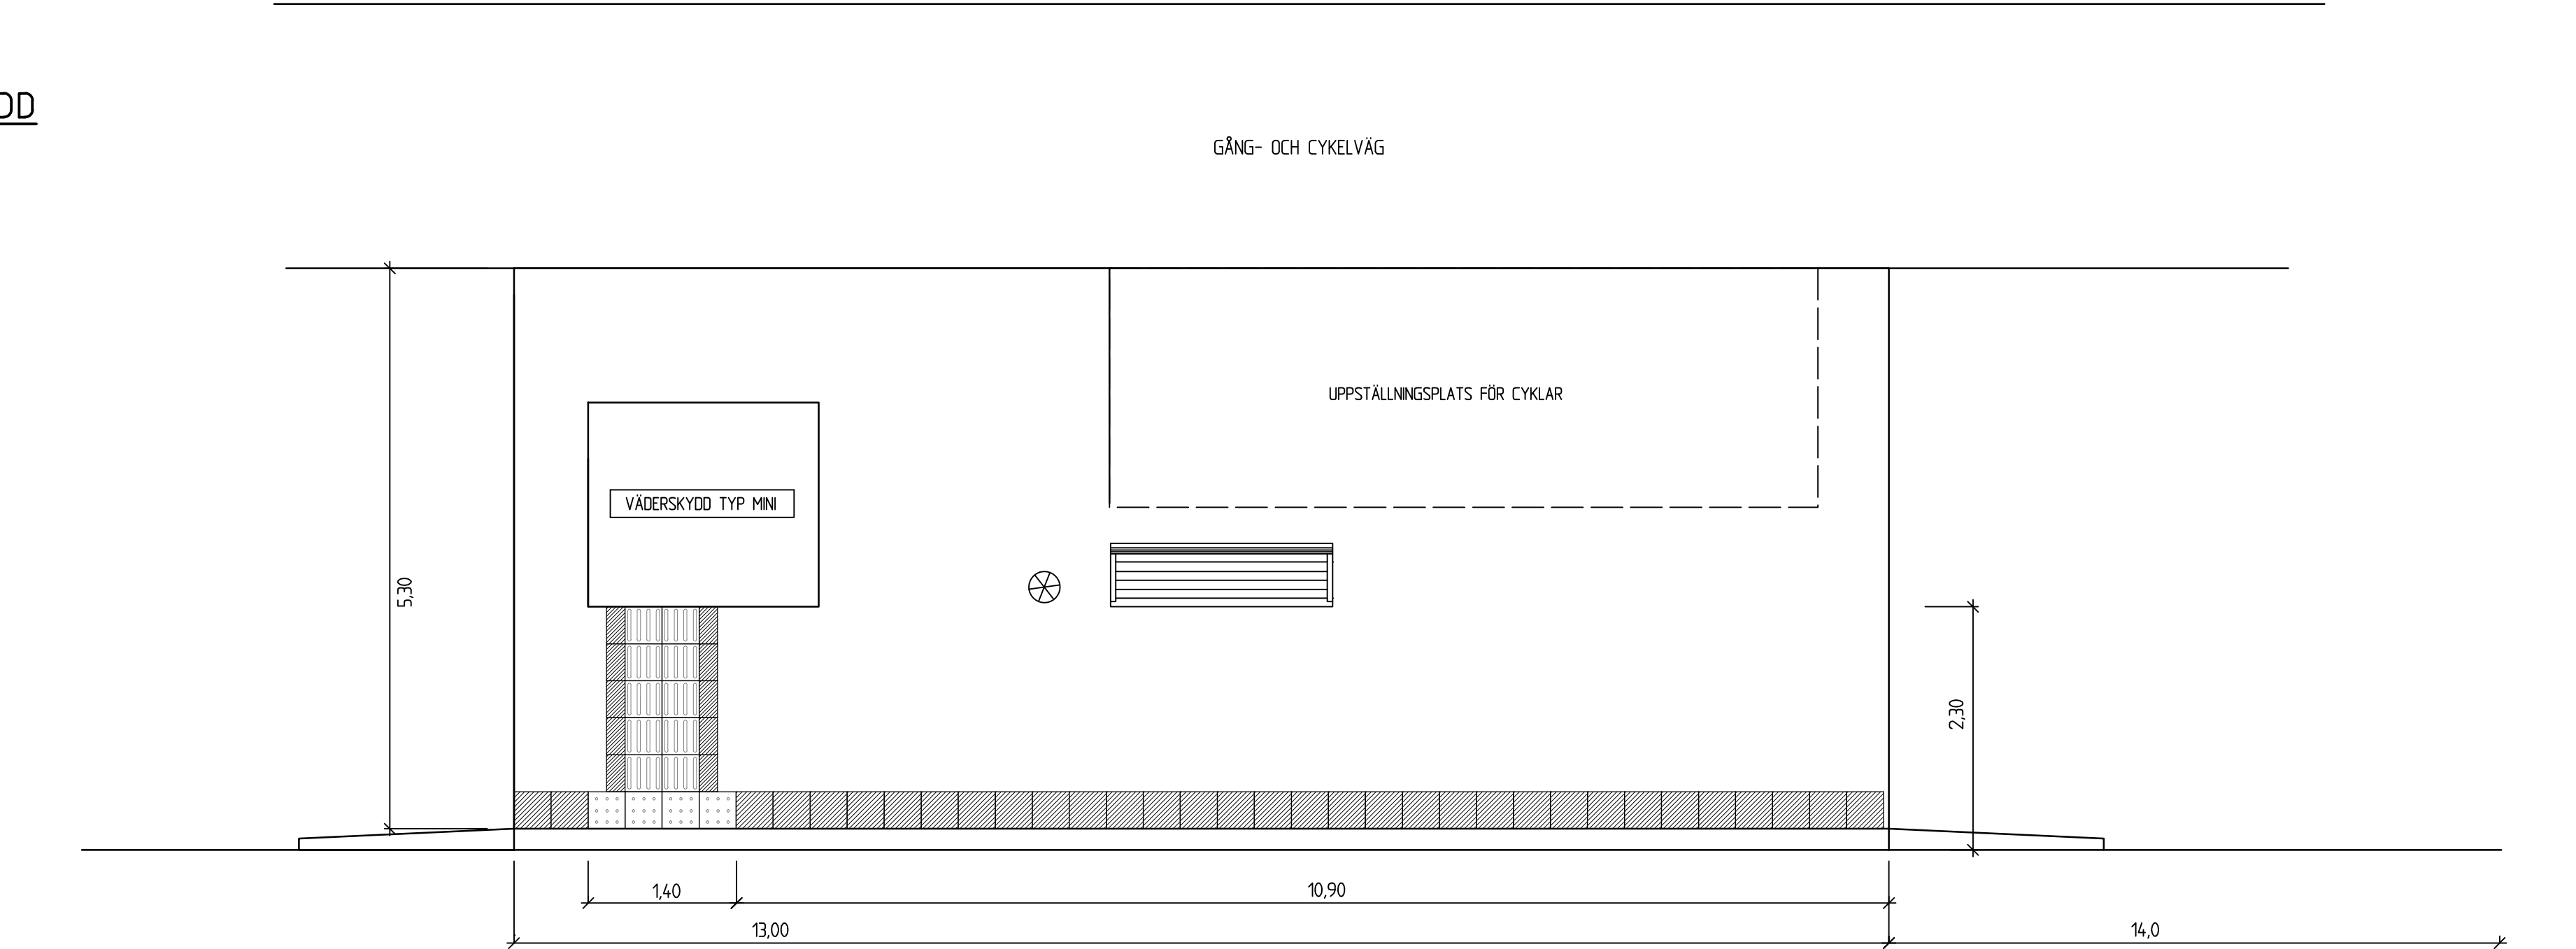

PRINCIPSUTFORMNING
BUSSHÅLLPLATS, MED VÄDERSKYDD TYP STANDARD, BÄNK, PAPPERSKORG
KLÖRUPSKORSET - SÖDERGÅENDE (MOT TRELLEBORG)

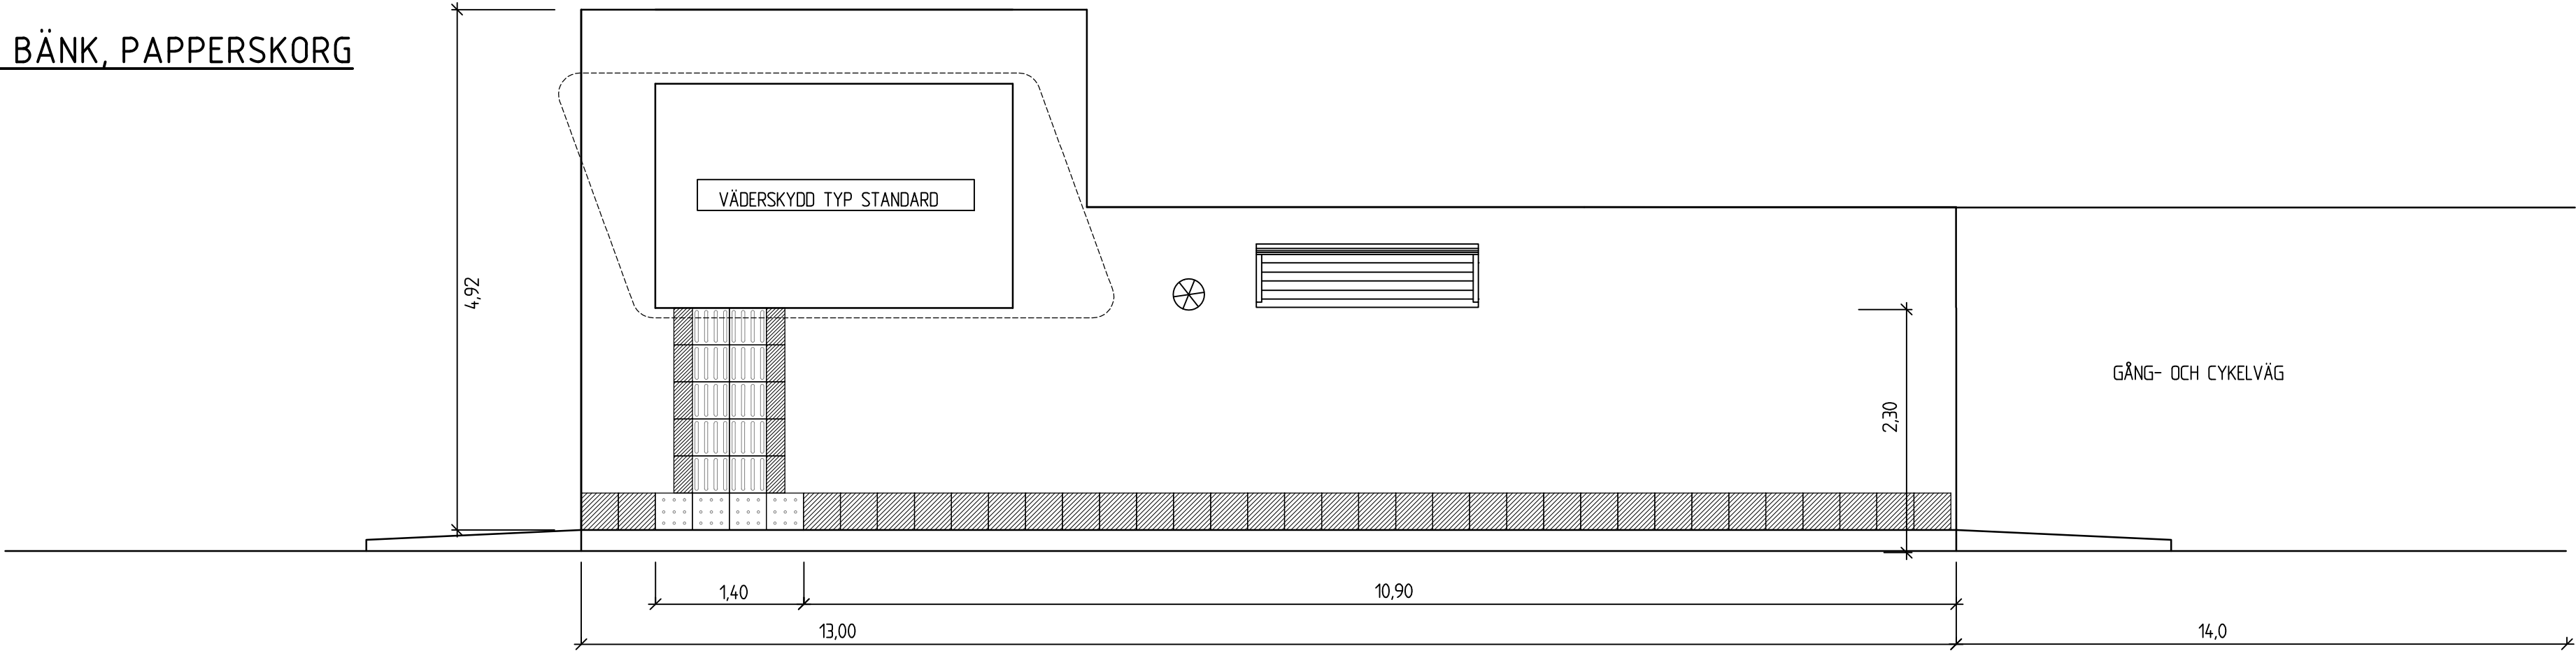

PRINCIPSUTFORMNING
FULLT UTRUSTAD BUSSHÅLLPLATS, STANDARD VÄDERSKYDD
KLÖRUPSKORSET - NORRGÅENDE (MOT SVEDALA)

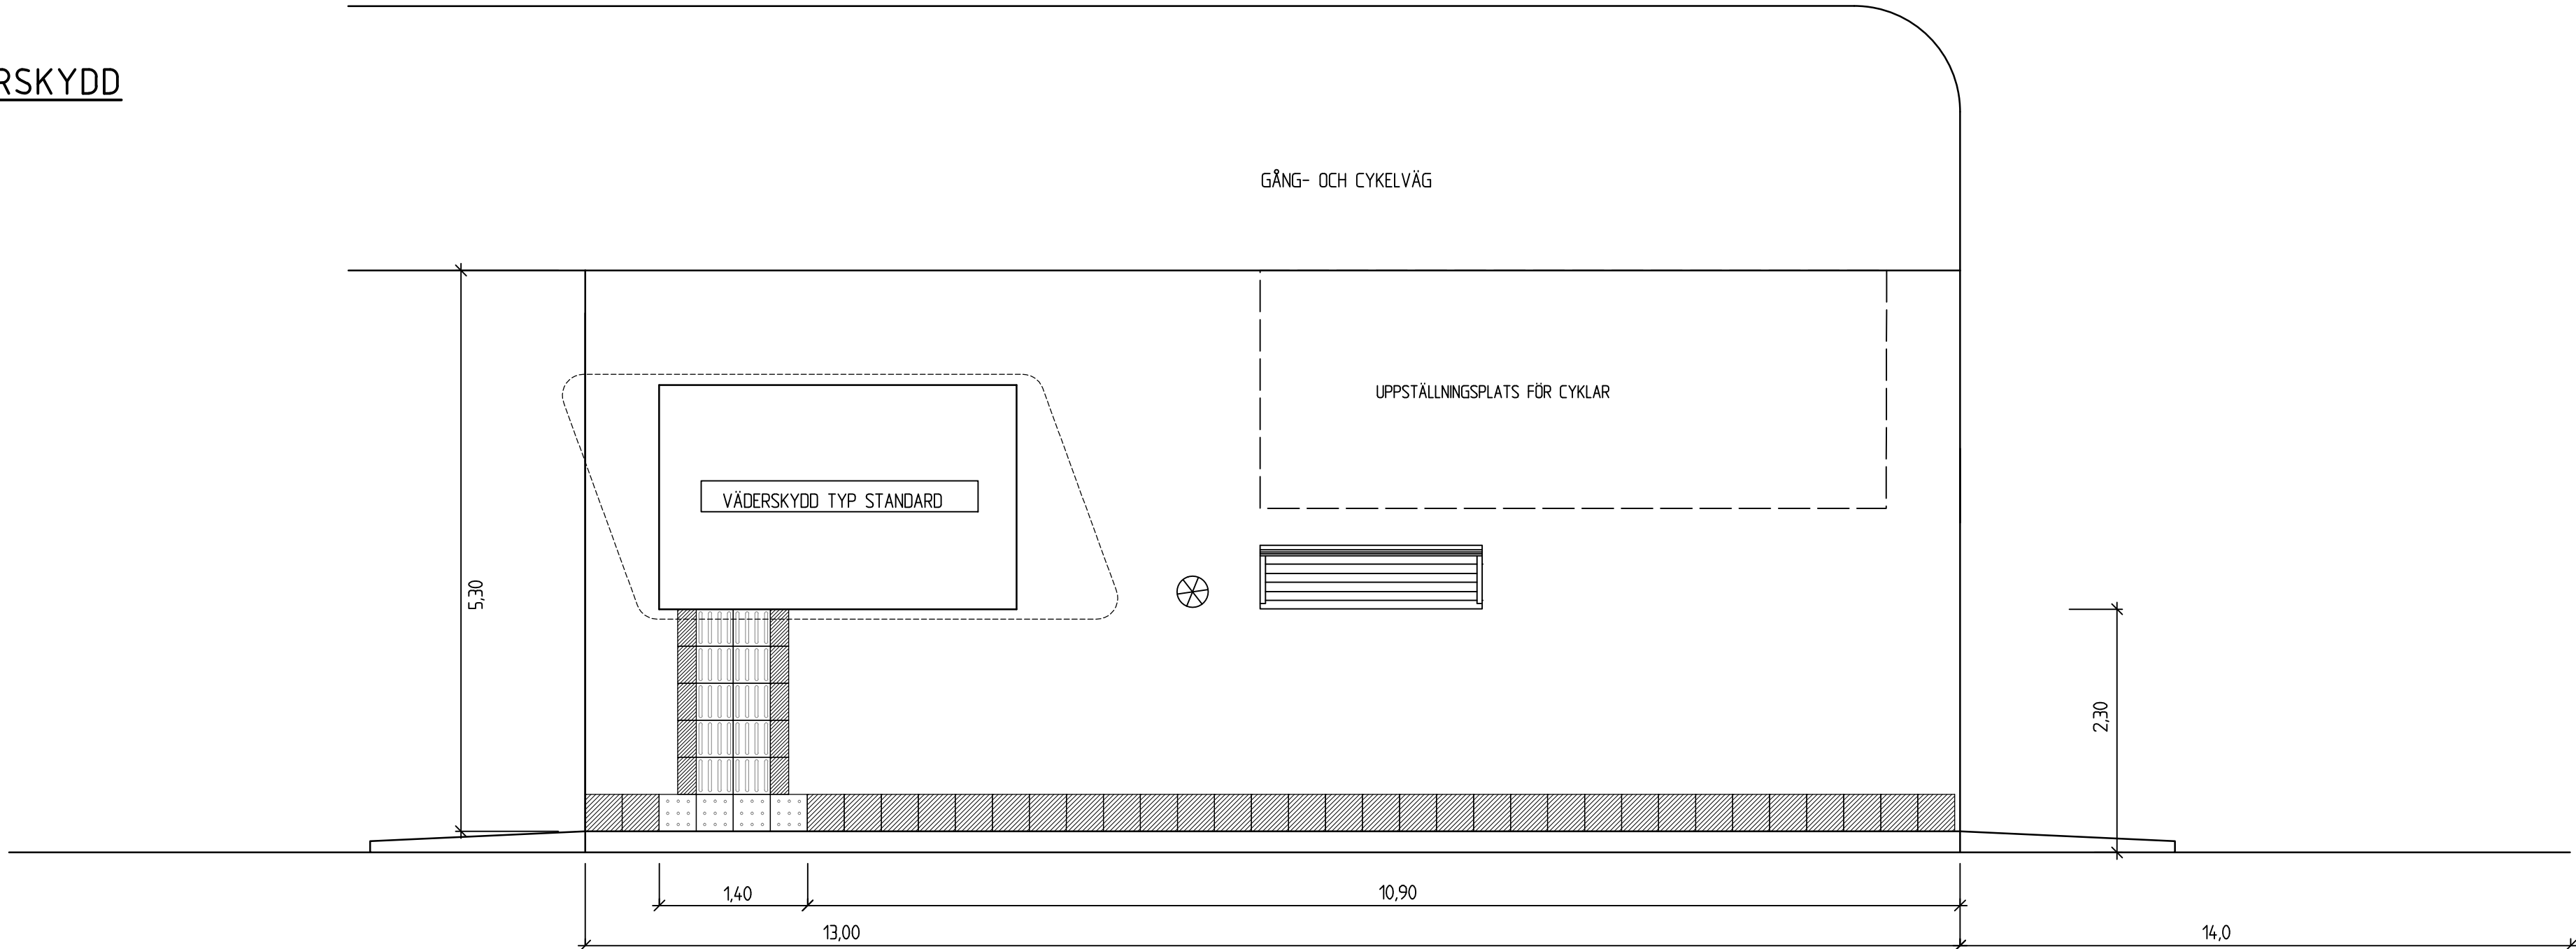

TYP AV PLAN		VÄGPLAN	
GRANSKNINGSSTATUS / SYFTE			
HANDLINGSTYP			
GRANSKNINGSHANDLING			
DATUM		LEVERANS / ÄNDRINGS-PM	
2022-06-28			
OBJEKT			
VÄG 101, Ö GREVIE-ALSTAD NY GC-VÄG			
DELOMRÅDE / BANDEL			
1 Ö GREVIE - ALSTAD			
ANLÄGGNINGSDEL			
0 GEMENSAMT			
OBJEKTNUMMER / KM		KONSTRUKTIONSNUMMER	
165030			
BESTÄLLARE		LEVERANTÖR	
TRAFIKVERKET		Norconsult	
SKAPAD AV		UPPDRAGSGNUMMER	
S ANDERSSON		1061701	
GODKÄND AV		AVDELNING	
A JOSEFSSON		VÄG & JVG	
RITNINGSTYP			
DETALJRITNING			
TEKNIKOMRÅDE / INNEHÅLL			
VÄGUTFORMNING OCH TRAFIK			
BESKRIVNING			
PRINCIPUTFORMNING KLÖRUPSKORSET VÄSTGÅENDE KLÖRUPSKORSET SÖDERGÅENDE KLÖRUPSKORSET NORRGÅENDE			
SKALA		FÖRVALTNINGSNUMMER	
1:50		A1	
RITNINGSNUMMER		BLAD	
1 00 T 04 10		10	
		NÄSTA BLAD	
		BET	