




NATURREMSA, UTFÖRANDE MED SKILJEREMSA  
SEKTION 0/000-0/690, 0/820-0/990  
1/340-1/580

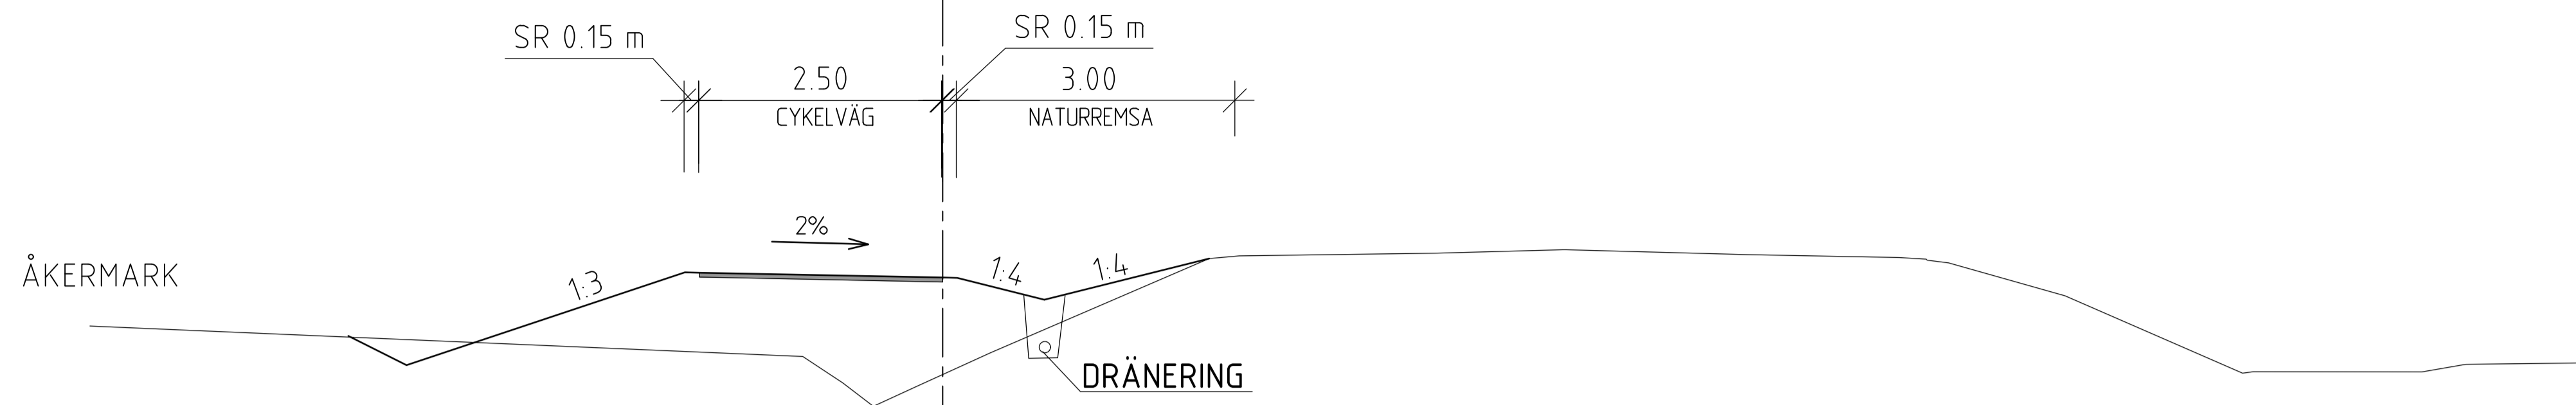

TRÅNG SEKTION, UTFÖRANDE MED GCM-STÖD  
SEKTION 0/690-0/820

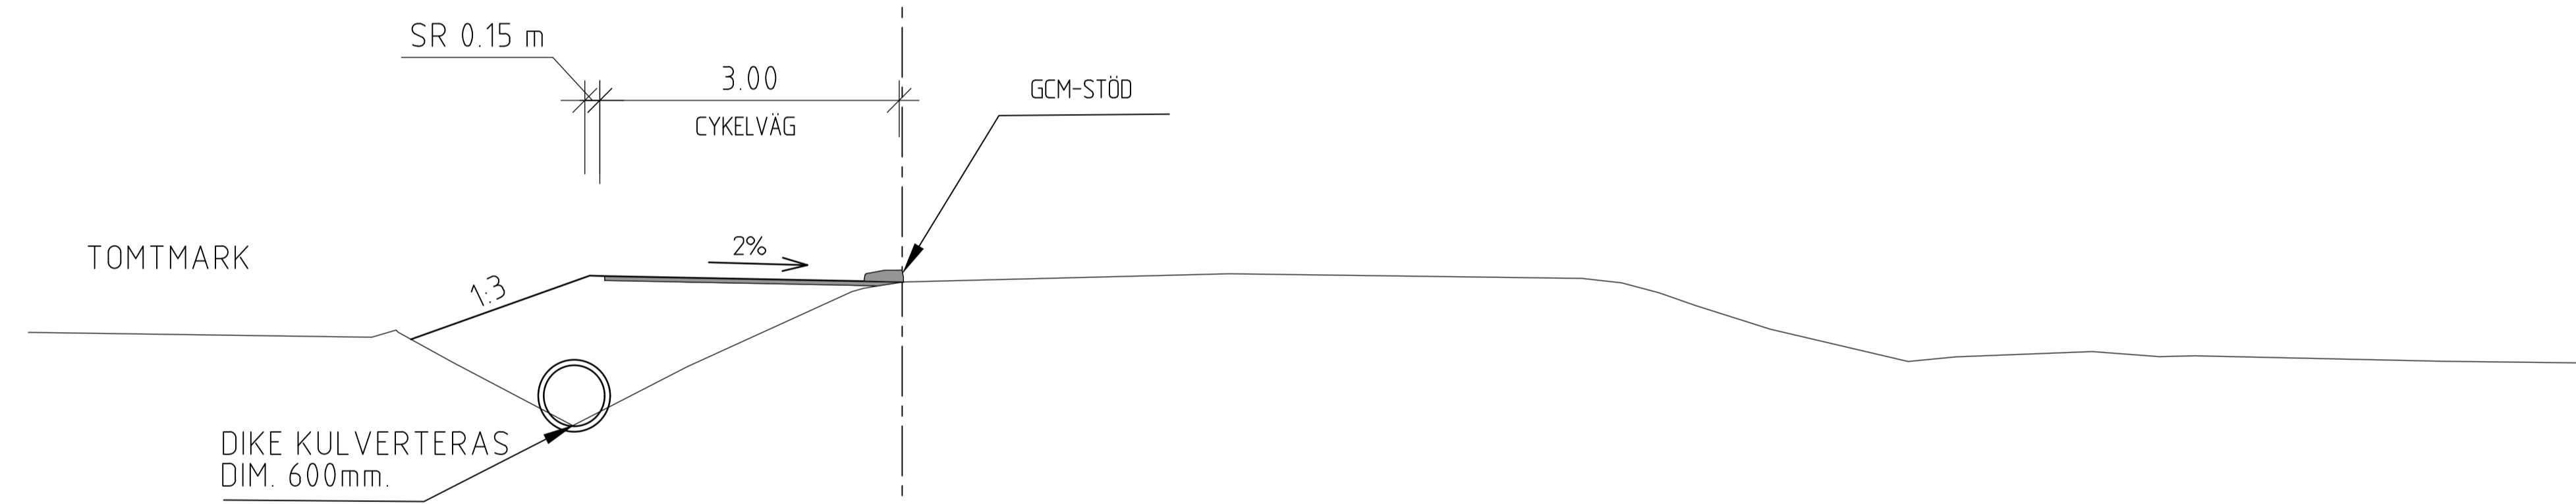

BUSSHÅLLPLATS  
SEKTION 0/990-1/050

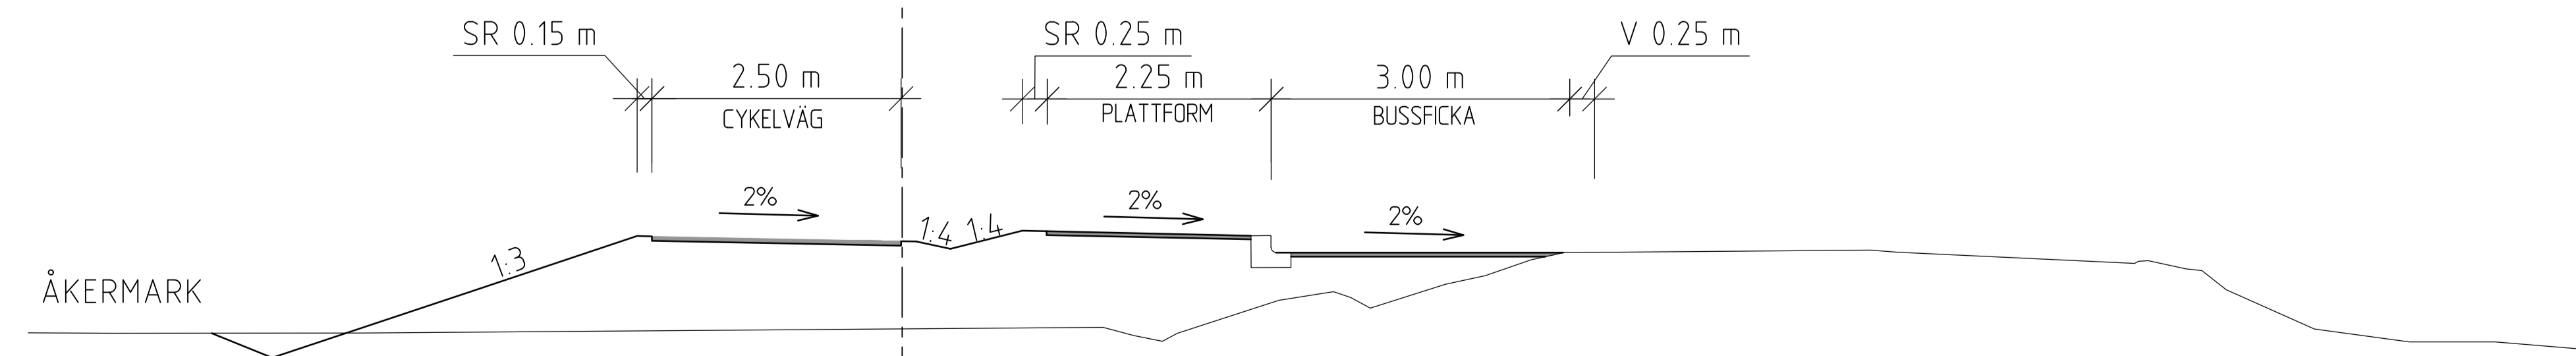


RÄKNAD LINJE


TYP AV PLAN		<b>VÄGPLAN</b>	
GRANSKNINGSSTATUS / SYFTE		GRANSKNING	
HANDLINGSTYP		GRANSKNINGSHANDLING	
DATUM	2020-11-27	LEVERANS / ÄNDRINGS-PM	
OBJEKT	GÅNG- OCH CYKELVÄG VÄG 934 VALLBYVÄGEN		
DELOMRÅDE / BANDEL			
ANLÄGGNINGSDDEL	GRESSELA-FJÄRÅS		
OBJEKTNUMMER / KM		KONSTRUKTIONNUMMER	
BESTÄLLARE	LEVERANTÖR		
SKAPAD AV	A. KARLSSON	UPPDRAGSNUMMER	12703695
GODKÄND AV	J. JOHANSSON	AVDELNING	CIVIL
RITNINGSTYP	TYPSEKTION		
TEKNIKOMRÅDE / INNEHÅLL	VÄGUTFORMNING		
BESKRIVNING	TYPSEKTIONER		
SKALA	1:50	FORMAT	A1
RITNINGNUMMER	131T0401	FÖRVALTNINGSNUMMER	
BLAD		NÄSTA BLAD	BET




FLYTT AV VALLBYVÄGEN (934)  
UTFÖRANDE MED KANTSTEN  
VID TRADALÉ, SEKTION 1/210

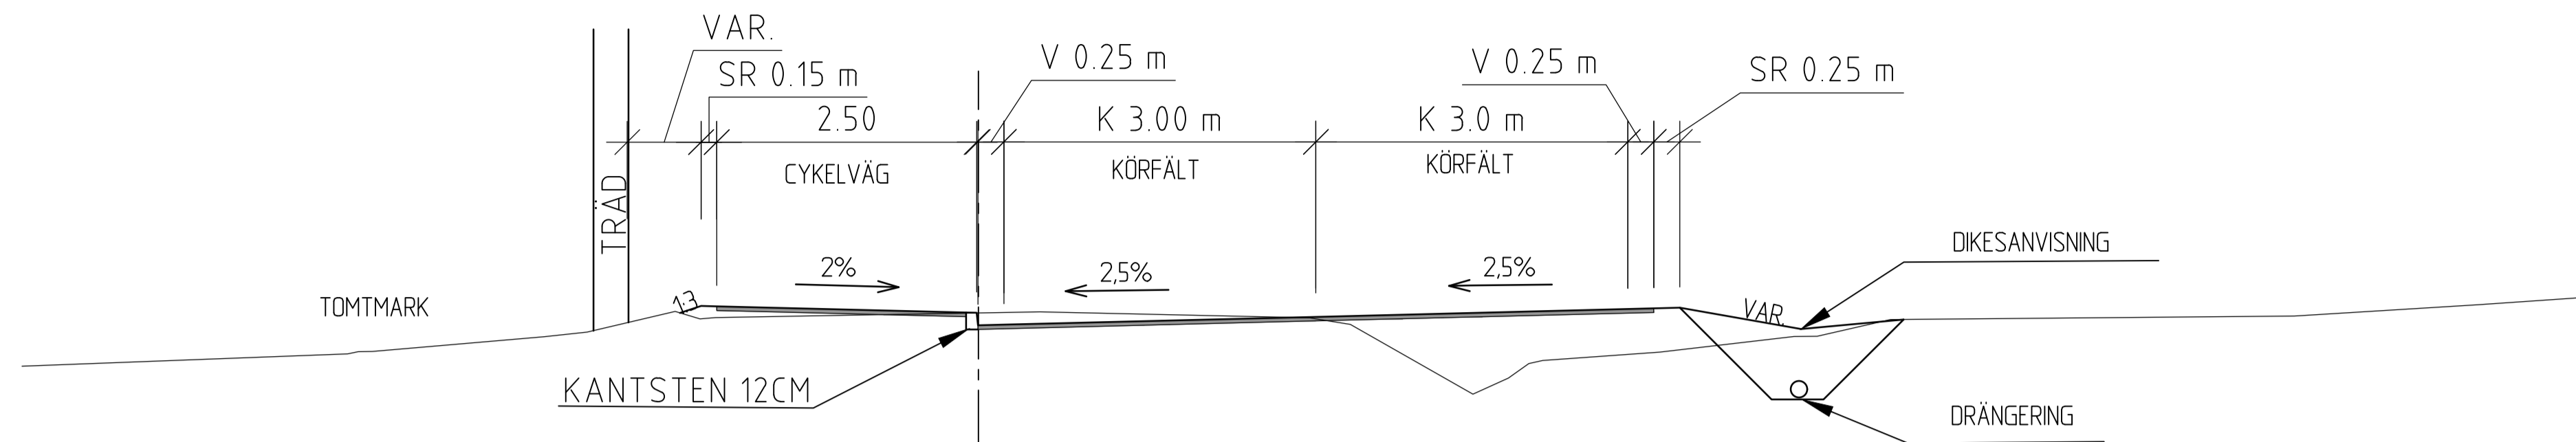


FLYTT AV VALLBYVÄGEN (934)  
UTFÖRANDE MED KANTSTEN  
SEKTION 1/050-1/340

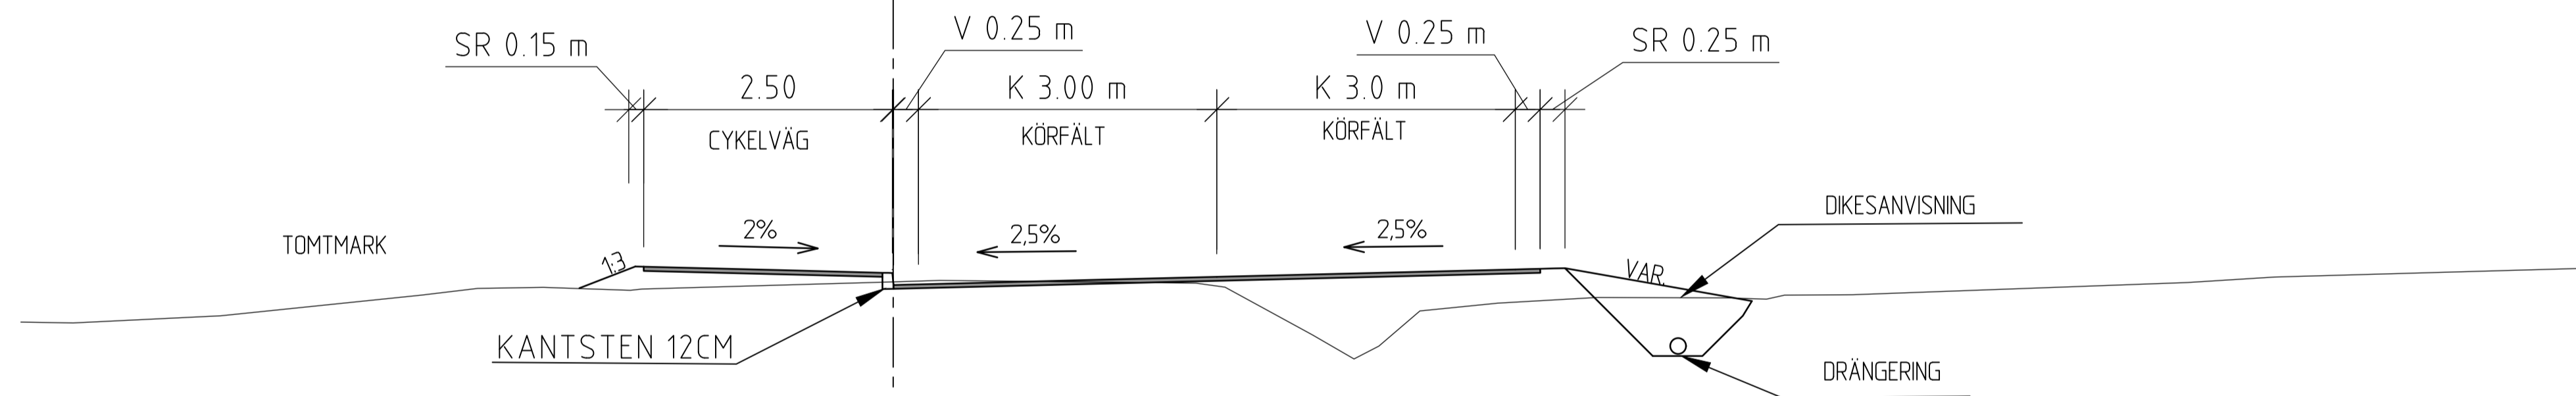

VÄNSTERSVÄNGFÄLT VID MÅ  
UTFÖRANDE MED NATURREMSA  
SEKTION 1/580-1/910

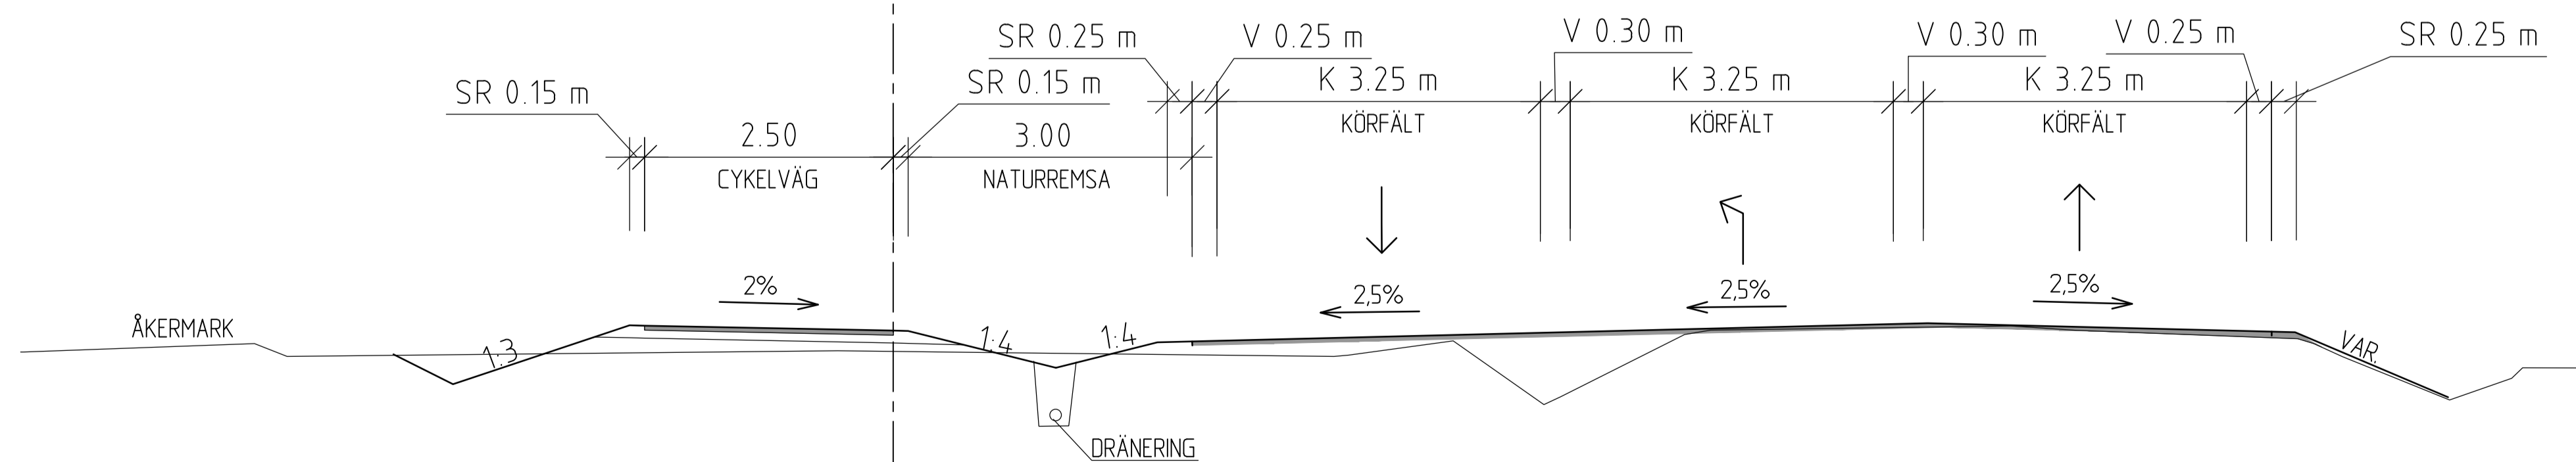

TYP AV PLAN		<b>VÄGPLAN</b>	
GRANSKNINGSSTATUS / SYFTE		<b>GRANSKNING</b>	
HANDLINGSTYP		<b>GRANSKNINGSHANDLING</b>	
DATUM	2020-11-27	LEVERANS / ÄNDRINGS-PM	
OBJEKT			
<b>GÅNG- OCH CYKELVÄG VÄG 934 VALLBYVÄGEN</b>			
DELOMRÅDE / BANDEL			
ANLÄGGNINGSDDEL			
GRESSELA-FJÄRÅS			
OBJEKTNUMMER / KM		KONSTRUKTIONNUMMER	
BESTÄLLARE	<b>TRAFIKVERKET</b>	LEVERANTÖR	<b>SWECO</b>
SKAPAD AV	A. KARLSSON	UPPDRAGSNUMMER	12703695
GODKÄND AV	J. JOHANSSON	AVDELNING	CIVIL
RITNINGSTYP			
TYPSEKTION			
TEKNIKOMRÅDE / INNEHÅLL			
VÄGUTFORMNING			
BESKRIVNING			
TYPSEKTIONER			
SKALA	1:50	FORMAT	A1
RITNINGNUMMER	131T0402	FÖRVALTNINGSNUMMER	
		BLAD	NÄSTA BLAD BET

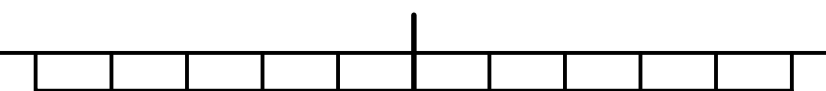

REF: VÄGUTFORMNING

Ritning: S:\Utlämningsmaterial\PROJEKT\12703695\000\10 - Byggsk - Utvärdering av Väg 934 - Utvärdering av Väg 934 - Vägplan - 2020-11-26 - 1122