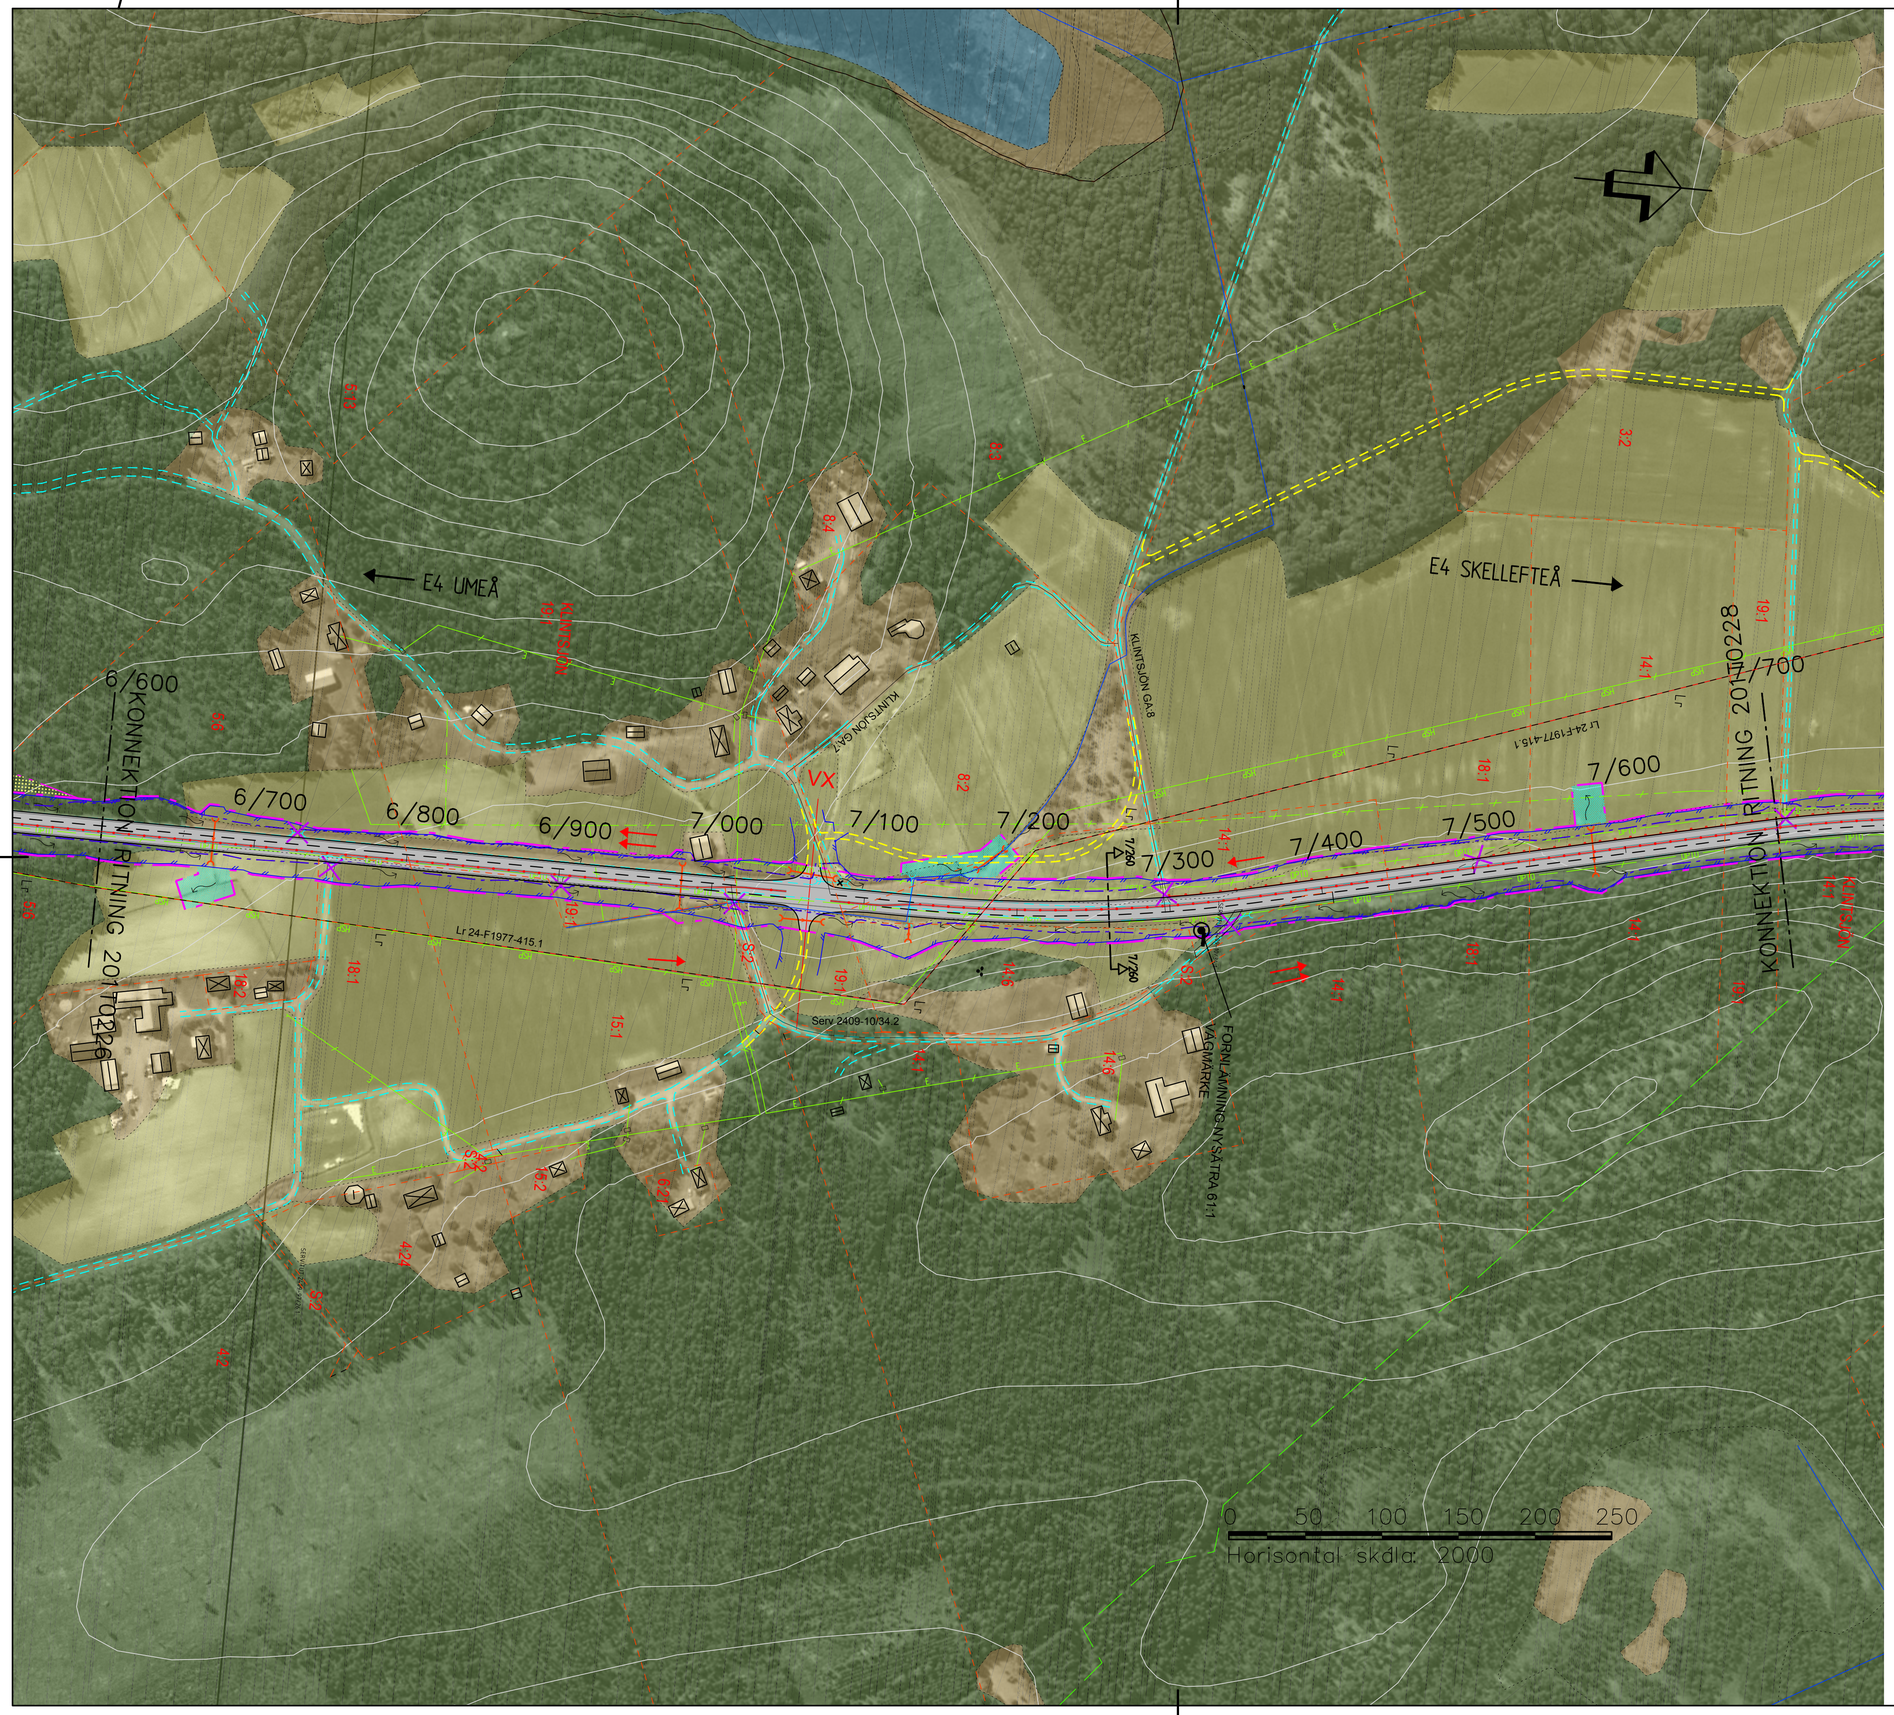

0/000 FÖRKLARINGAR

- OMBYGGD VÄG E4
- 2 KÖRFÄLT
- 1 KÖRFÄLT
- VX ÖVERGÅNG MELLAN 1 OCH 2 KÖRFÄLT
- BEFINTLIG VÄG
- FÖRESLAGNA NYA ENSKILDA VÄGAR
- ANSLUTNING SOM STÄNGS
- ANSLUTNING DÄR ENBART INFART MOT HÖGER RESP UTFART MOT HÖGER ÄR TILLÅTEN
- BEFINTLIG VÄGTRUMMA SOM RIVS
- NYA VÄGTRUMMOR
- TRUMMA SOM FÖRLÄNGS
- NY DJURPORT
- BEFINTLIG DJURPORT SOM FÖRLÄNGS
- BEFINTLIGT VÄGOMRÅDE
- NYTT VILTSTÄNGSEL MED GRIND
- NYTT VÄGOMRÅDE
- NYTT MITTRÄCKE
- NYTT VÄGRÄCKE
- NYTT BULLERPLANK
- P NY PARKERINGSFICKA
- P BEF BEFINTLIG PARKERINGSFICKA
- HPL NY BUSSHÅLLPLATS
- TILLFÄLLIG NYTTJANDERÄTT
- NYTT VÄGOMRÅDE MED INSKRÄNKT VÄGRÄTT
- NY GC-VÄG
- NY ALLMÄN VÄG
- HSP BEF. HÖGSPÄNNINGSLEDNING
- E BEF. EL-LEDNING
- OPTO BEF. OPTO-KABEL
- BEF. VATTENLEDNING
- BEF. SPILLVATTENLEDNING
- BEF. DAGVATTENLEDNING
- NY DAGVATTENLEDNING
- X/XXX X/XXX TVÄRSEKTIONSLINJE

KOORDINATSYSTEM
PLANSYSTEM: SWEREF 99 20 15
HÖJDSYSTEM: RH 2000

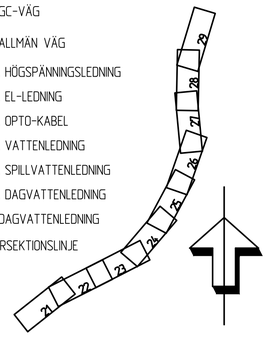

TYP AV PLAN	VÄGPLAN
GRANSKNINGSSTATUS / SYFTE	FÖR GRANSKNING
HANDLINGSTYP	GRANSKNINGSHANDLING
DATUM: 2015-08-17	LEVERANS / ÄNDRINGS-PM
OBJEKT	VÄG E4 SIKEÅ - YTTERVIK
DELOMRÅDE / BANDEL	SIKEÅ - GUMBODA
ANLÄGGNINGSDEL	E4
OBJEKTNUMMER / KM: 880904	KONSTRUKTIONSNUMMER
BESTÄLLARE: TRAFIKVERKET	LEVERANTÖR: SWECO
SKAPAD AV: JÖRGEN NORDGREN	UPPDRAGSNUMMER: 2474065
GODKÄND AV: HENRIK LÅNG	AVDELNING: CIVIL
RITNINGSTYP	ILLUSTRATIONSKARTOR
TEKNIKOMRÅDE / INNEHÅLL	VÄGUTFORMNING OCH TRAFIK
BESKRIVNING	KM 6/600 - 7/700
SKALA: 1:2000	FORMAT: A1 / FÖRVALTNINGSNUMMER
RITNINGSNUMMER: 2 01 T 02 27	BLAD / NÄSTA BLAD / BET

FIL: P:\247374\247465\0001\5_ARBETSMATERIAL CAD\GKEE_2-PROJEKTERING\SIKEÅ-GUMBODA\T\RITSER\201102270.DWG PLOTTAD: 2015-06-11 13:40 AV ANVÄNDARE: SEHELA