
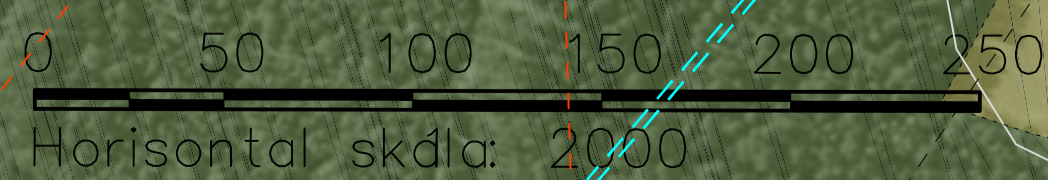


- ### 0/000 FÖRKLARINGAR
- OMBYGGD VÄG E4
 - 2 KÖRFÄLT
 - 1 KÖRFÄLT
 - ÖVERGÅNG MELLAN 1 OCH 2 KÖRFÄLT
 - BEFINTLIG VÄG
 - FÖRESLAGNA NYA ENSKILDA VÄGAR
 - ANSLUTNING SOM STÄNGS
 - ANSLUTNING DÅR ENBART INFART MOT HÖGER RESP UTFART MOT HÖGER ÄR TILLÅTEN
 - BEFINTLIG VÄGTRUMMA SOM RIVS
 - NYA VÄGTRUMMOR
 - TRUMMA SOM FÖRLÄNGS
 - NY DJURPORT
 - BEFINTLIG DJURPORT SOM FÖRLÄNGS
 - BEFINTLIGT VÄGOMRÅDE
 - NYTT VILTSTÄNGSEL MED GRIND
 - NYTT VÄGOMRÅDE
 - NYTT MITTRÄCKE
 - NYTT VÄGRÄCKE
 - NYTT BULLERPLANK
 - NY PARKERINGSFICKA
 - BEFINTLIG PARKERINGSFICKA
 - NY BUSSHÄLLPLATS
 - TILFÄLLIG NYTTJANDERÄTT
 - NYTT VÄGOMRÅDE MED INSKRÄNKT VÄGRÄTT
 - NY GC-VÄG
 - NY ALLMÄN VÄG
 - BEF. HÖGSPÄNNINGSLEDNING
 - BEF. EL-LEDNING
 - BEF. OPTO-KABEL
 - BEF. VATTENLEDNING
 - BEF. SPILLVATTENLEDNING
 - BEF. DAGVATTENLEDNING
 - NY DAGVATTENLEDNING
 - TVÄRSEKTIONSLINJE
- KOORDINATSYSTEM
 PLANSYSTEM: SWEREF 99 20 15
 HÖJDSYSTEM: RH 2000

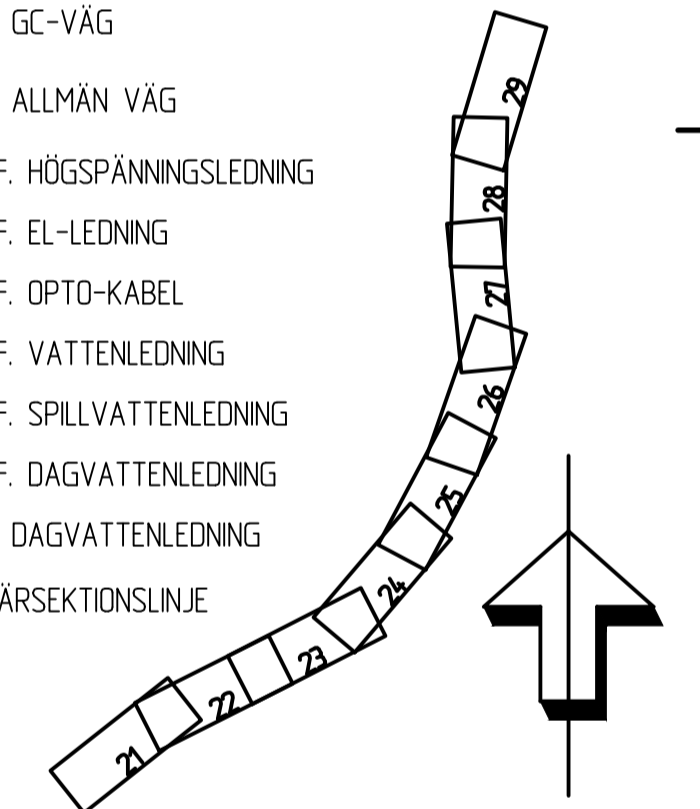

| | | | |
|---------------------------|-------------------------------------|----------------------------|--------------|
| TYP AV PLAN | | VÄGPLAN | |
| GRANSKNINGSSTATUS / SYFTE | | FÖR GRANSKNING | |
| HANDLINGSTYP | | GRANSKNINGSHANDLING | |
| DATUM | 2015-08-17 | LEVERANS / ÄNDRINGS-PM | |
| OBJEKT | VÄG E4 SIKEÅ - YTTTERVIK | | |
| DELOMRÅDE / BANDEL | SIKEÅ - GUMBODA | | |
| ANLÄGGNINGSDEL | E4 | | |
| OBJEKTNUMMER / KM | 880904 | KONSTRUKTIONNUMMER | |
| BESTÄLLARE | TRAFIKVERKET | LEVERANTÖR | SWECO |
| SKAPAD AV | JÖRGEN NORDGREN | UPPDRAGSNUMMER | 2474065 |
| GRANSKAD AV | HENRIK LÅNG | ÄRDELNING | CIVIL |
| RITNINGSTYP | ILLUSTRATIONSKARTOR | | |
| TEKNIKOMRÅDE / INNEHÅLL | VÄGUTFORMNING OCH TRAFIK | | |
| BESKRIVNING | KM 8/800 - 9/700 | | |
| SKALA | 1:2000 | FORMAT | A1 |
| RITNINGNUMMER | 2 01 T 02 29 | FÖRVALTNINGSNUMMER | |
| | | BLAD | NÄSTA BLAD |
| | | BET | |

FL: P:\2474065\000\01\ARBETSMATERIAL\CAD\SWECO_2\PROJEKT\TRAFIK\SIKEÅ-GUMBODA\RIKTBIL\2015-08-17\12-2 AV ANVÄNDARE: SEBKA