TECKENFÖRKLARING

MARKANSPRÅK

— · — · —	GRÄNS FÖR NYTT VÄGOMRÅDE
— ·· — ·· —	AVGRÄNSNING MELLAN OLIKA TYPER AV MARKANSPRÅK
V	NYTT VÄGOMRÅDE MED VÄGRÄTT
Vi1	VÄGOMRÅDE MED INSKRÄNKT VÄGRÄTT, FÖR NYA IN- OCH UTLOPPSDIKEN SAMT JUSTERING AV BEFINTLIGA.
Vi2	VÄGOMRÅDE MED INSKRÄNKT VÄGRÄTT, FÖR BULLERSKYDDSVALL.
Vi3	VÄGOMRÅDE MED INSKRÄNKT VÄGRÄTT, FÖR EROSIONSSKYDD.
T1	TILLFÄLLIG NYTTJANDERÄTT FÖR INFORMATIONSTAVLA. GÄLLER UNDER BYGGTIDEN, DOCK LÄNGST TILL OCH MED GODKÄND SLUTBESIKTNING.
T2	TILLFÄLLIG NYTTJANDERÄTT FÖR BYTE AV VÄGTRUMMA.. GÄLLER UNDER BYGGTIDEN, DOCK LÄNGST TILL OCH MED GODKÄND SLUTBESIKTNING.
T3	TILLFÄLLIG NYTTJANDERÄTT FÖR ETABLERINGSYTA. GÄLLER UNDER BYGGTIDEN, DOCK LÄNGST TILL OCH MED GODKÄND SLUTBESIKTNING.

VERKSAMHETER/ÅTGÄRDER SOM UNDANTAS FRÅN FÖRBUD ENLIGT MILJÖBALKEN

UNDANTAGEN GÄLLER HELA PLANEN

- FÖRBUDEN MOT ÅTGÄDER INOM STRANDSKYDDSOMRÅDE (7:15 MB) GÄLLER INTE BYGGANDE AV ALLMÄN VÄG. VÄGPLANEN BERÖR STRANDSSKYDDSOMRÅDE MELLAN SEKTION 60/640-60/800, 64/400-66/350 OCH 67/100-67/470.
- SKYLDIGHETEN ATT GÖRA ANMÄLAN FÖR SAMRÅD ENLIGT 12:6 MB GÄLLER INTE FÖR DE VERKSAMHETER OCH ÅTGÄRDER SOM BEHÖVS FÖR ATT BYGGA VÄGEN OCH SOM FASTSTÄLLS OCH INGÅR I VÄGOMRÅDE FÖR ALLMÄN VÄG ELLER OMRÅDE FÖR TILLFÄLLIG NYTTJANDERÄTT

SKYDDSÅTGÄRDER OCH FÖRSIKTIGHETSMÅTT

•••••••••••••	MARKERING ELLER AVGRÄNSNING AV SKYDDSÅTGÄRD/FÖRSIKTIGHETSMÅTT
SK1	AVSER ERBJUDANDE OM BULLERSKYDDSÅTGÄRD UTANFÖR VÄGOMRÅDET I FORM AV FASAD/FÖNSTERÅTGÄRD OCH/ELLER LOKALT SKYDD VID UTEPLATS.
SK2	BULLERSKYDDSVALL, HÖJD 3 METER ÖVER NY VÄG.
SK3	EROSIONSSKYDD.

ÖVRIGA BETECKNINGAR PÅ PLANKARTAN

TORNEFORS GA:1	GEMENSAMHETSANLÄGGNING
— — —	TRAKTGRÄNS
- - - - -	FASTIGHETSGRÄNS
///////////	STRANDLINJE
6:7	FASTIGHETSBETECKNING
65/800 +201,35	NY VÄG, VÄGBANEKANTER MED LÄNGDMÄTNING OCH HÖJDSÄTTNING
	NYTT VÄGRÄCKE
	FORNMINNE

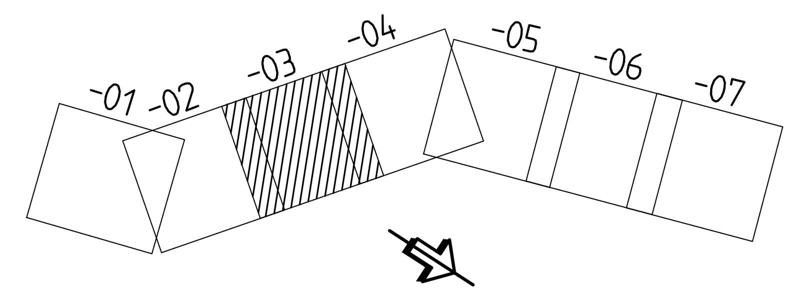

KOORDINATSYSTEM

SYSTEM I PLAN: SWEREF 99 21 45
SYSTEM I HÖJD: RH 70

SKALA 1:2000 — 0 20 40 60 80 100 200 m

A		TS	200916

TYP AV PLAN	VÄGPLAN
GRANSKNINGSSTATUS / SYFTE	FÖR FASTSTÄLLELSE
HANDLINGSTYP	FASTSTÄLLELSEHANDLING
DATUM	2020-06-01
LEVERANS / ÄNDRINGS-PM	
OBJEKT	PROJEKT MALMTRANSPORTER KAUNISVAARA-SVAPPAVAARA
DELOMRÅDE / BANDEL	VÄG 395
ANLÄGGNINGSDEL	PALOKORVA-JUNOSUANDO
OBJEKTNUMMER / KM	133036
KONSTRUKTIONSNUMMER	
BESTÄLLARE	TRAFIKVERKET
LEVERANTÖR	SWECO
SKAPAD AV	ROBERT JARNELAND
UPPDRAGSNUMMER	12706088
GODKÄND AV	THOMAS SÄLLSTRÖM
AVDELNING	CIVIL
RITNINGSTYP	PLANRITNING
TEKNIKOMRÅDE / INNEHÅLL	VÄGUTFORMNING OCH TRAFIK
BESKRIVNING	PLANKARTA KM 62/600-63/600
SKALA	1:2000
FORMAT	A1
FÖRVALTNINGSNUMMER	
RITNINGSNUMMER	2 23 T 02 03
BLAD	
NÄSTA BLAD	
BET	A

Ritning: P:\22473\12706088_MaKS\000\36_CAD\VP-FH\21\T\Ritdef\223T0203.dwg Skapad av: Jarneland, Robert 2020-09-10 09:52

XREF: MODELL\T2230211 MODELL\X2239706 MODELL\X2239701 MODELL\T2230203 MODELL\T2230201 MODELL\D2239501 2020-09-09 15:36 2019-09-30 13:35 2020-02-04 13:43 2020-09-09 12:47 2020-03-11 17:02 2020-03-09 11:17 MODELL\X2239705 MODELL\X2239702 MODELL\T2230207 MODELL\D2239502 2020-03-23 09:55 2019-10-03 09:30 2020-09-09 15:31 2020-02-04 13:54

VN841303AP, ankomst 2020-09-21, ver 5, jobb 61