



Typsektion - Väg 61
Sektion breddning höger sida

Sektion 1+2 Körfält 14m

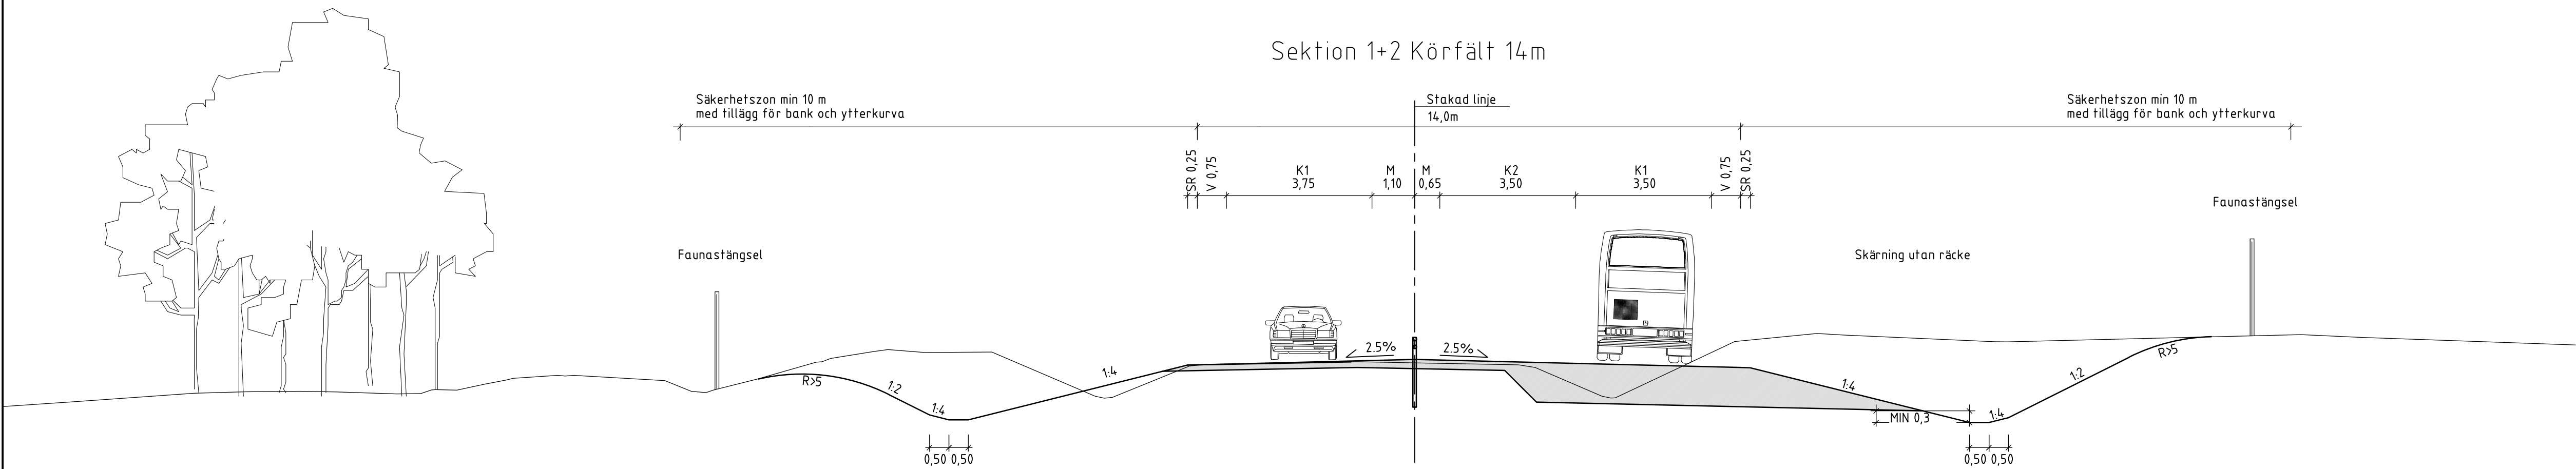


Typsektion - Väg 61
Sektion breddning vänster sida

Sektion 2+1 Körfält 14m

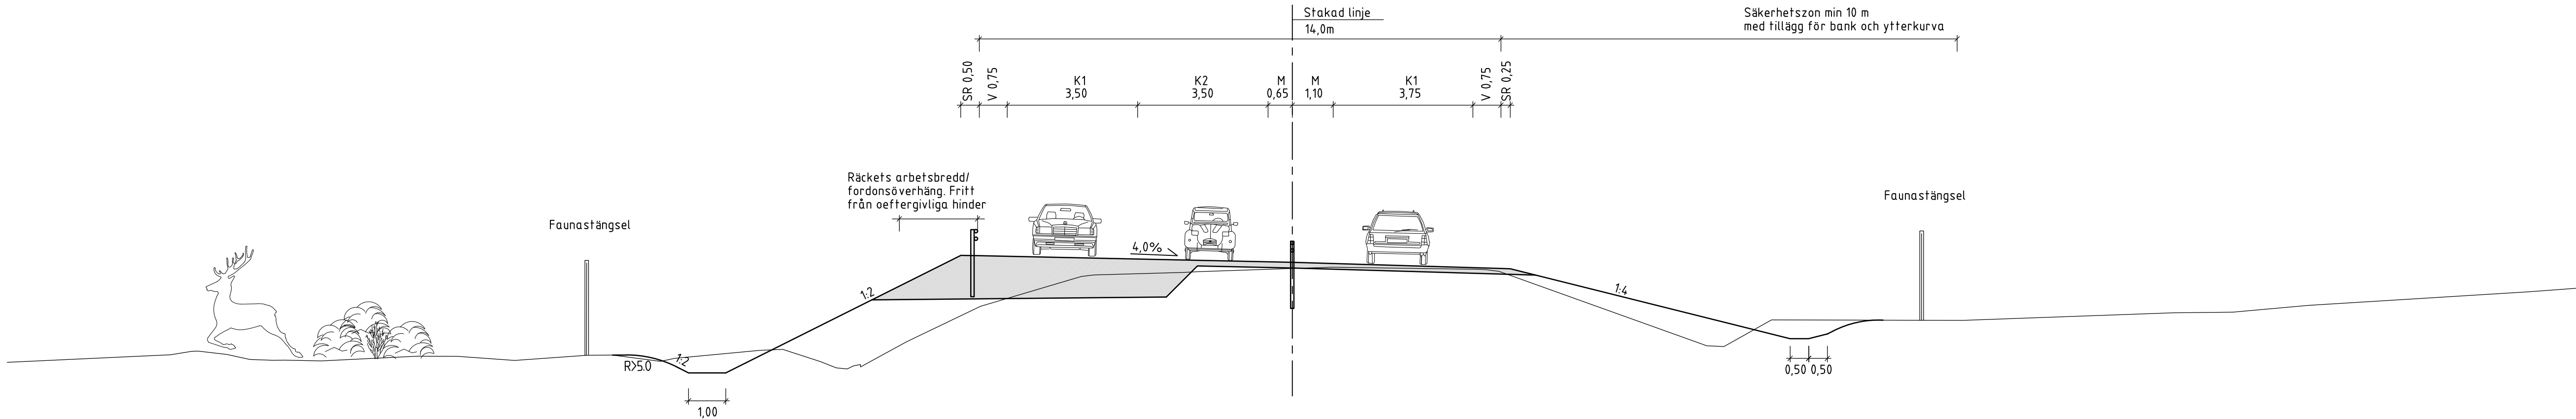


Typsektion - Väg 61
Sektion kurvrätning km 25/520-26/180

Sektion 1+2 Körfält 14m


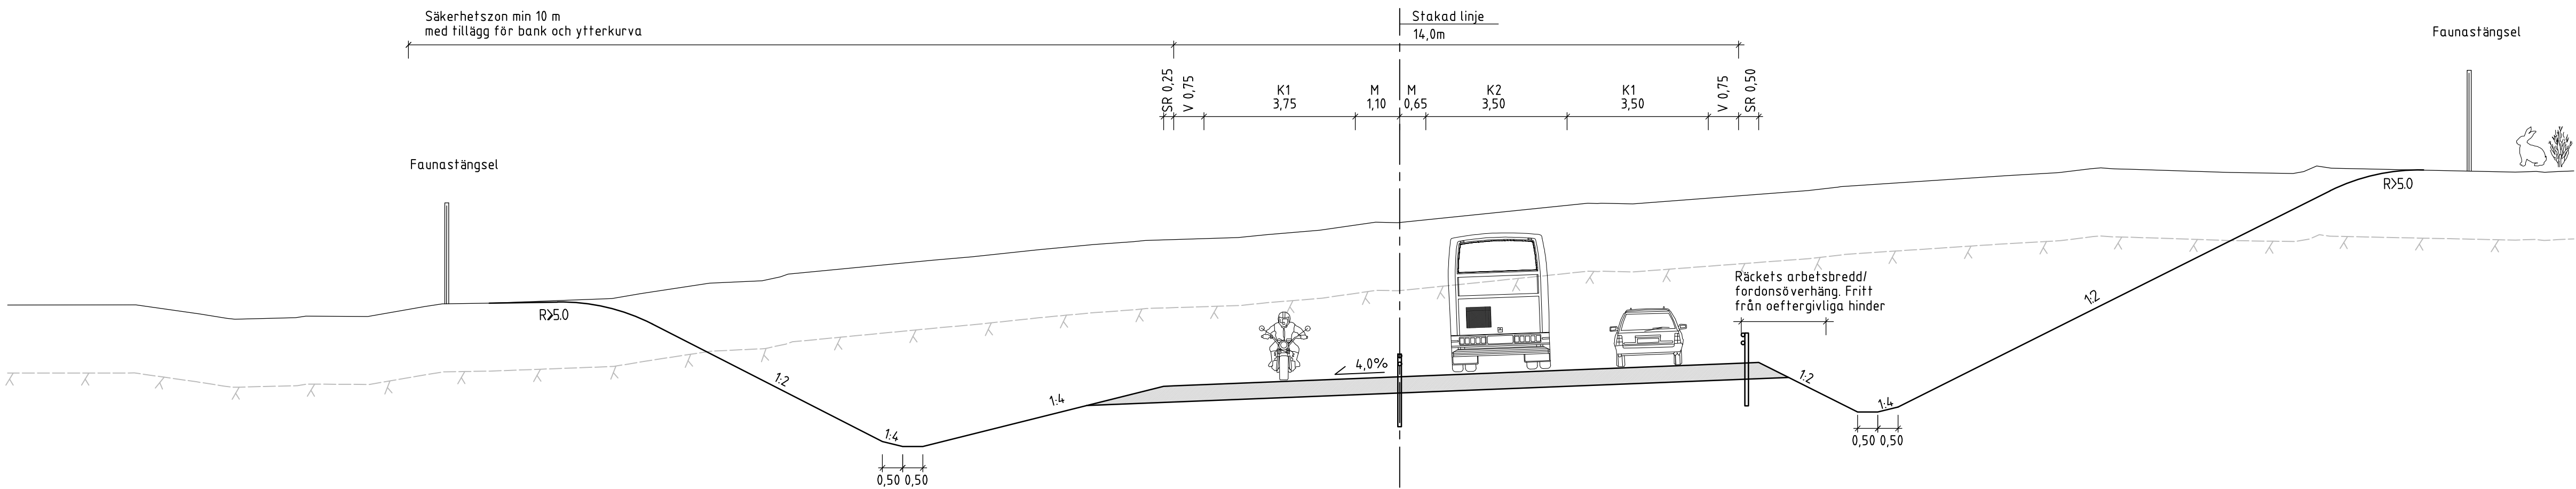


TYP AV PLAN		VÄGPLAN	
GRANSKNINGSSTATUS / SYFTE		-	
HANDLINGSTYP		SAMRÅDSHANDLING	
DATUM	2022-03-24	LEVERANS / ÄNDRINGS-PM	
OBJEKT	VÄG 61 FRAMNÄS-HÖGBODA, E1		
DELOMRÅDE / BANDEL	2 - FRAMNÄS-SÄLDEBRÄTEN		
ANLÄGGNINGSDEL	01 - VÄG 61		
OBJEKTNUMMER / KM	168027	KONSTRUKTIONSNUMMER	
BESTÄLLARE	TRAFIKVERKET	LEVERANTÖR	AFRY
SKAPAD AV	D LINDEFELT	UPPDRAGSGNUMMER	795770
GODKÄND AV	E. ECKERWALL	AVDELNING	INFRA
RITNINGSTYP	TYPSEKTION		
TEKNIKOMRÅDE / INNEHÅLL	T VÄGUTFORMNING OCH TRAFIK		
BESKRIVNING	BREDDNING HÖGER SIDA BREDDNING VÄNSTER SIDA KURVRÄTNING KM 25/520-26/180		
SKALA	1:100	FORMAT	A1
RITNINGSNUMMER	2 01 T 04 01	BLAD	NÄSTA BLAD
		BET	

Typsektion - Väg 61
Sektion profiljustering/bergskärning km 26/360-26/660

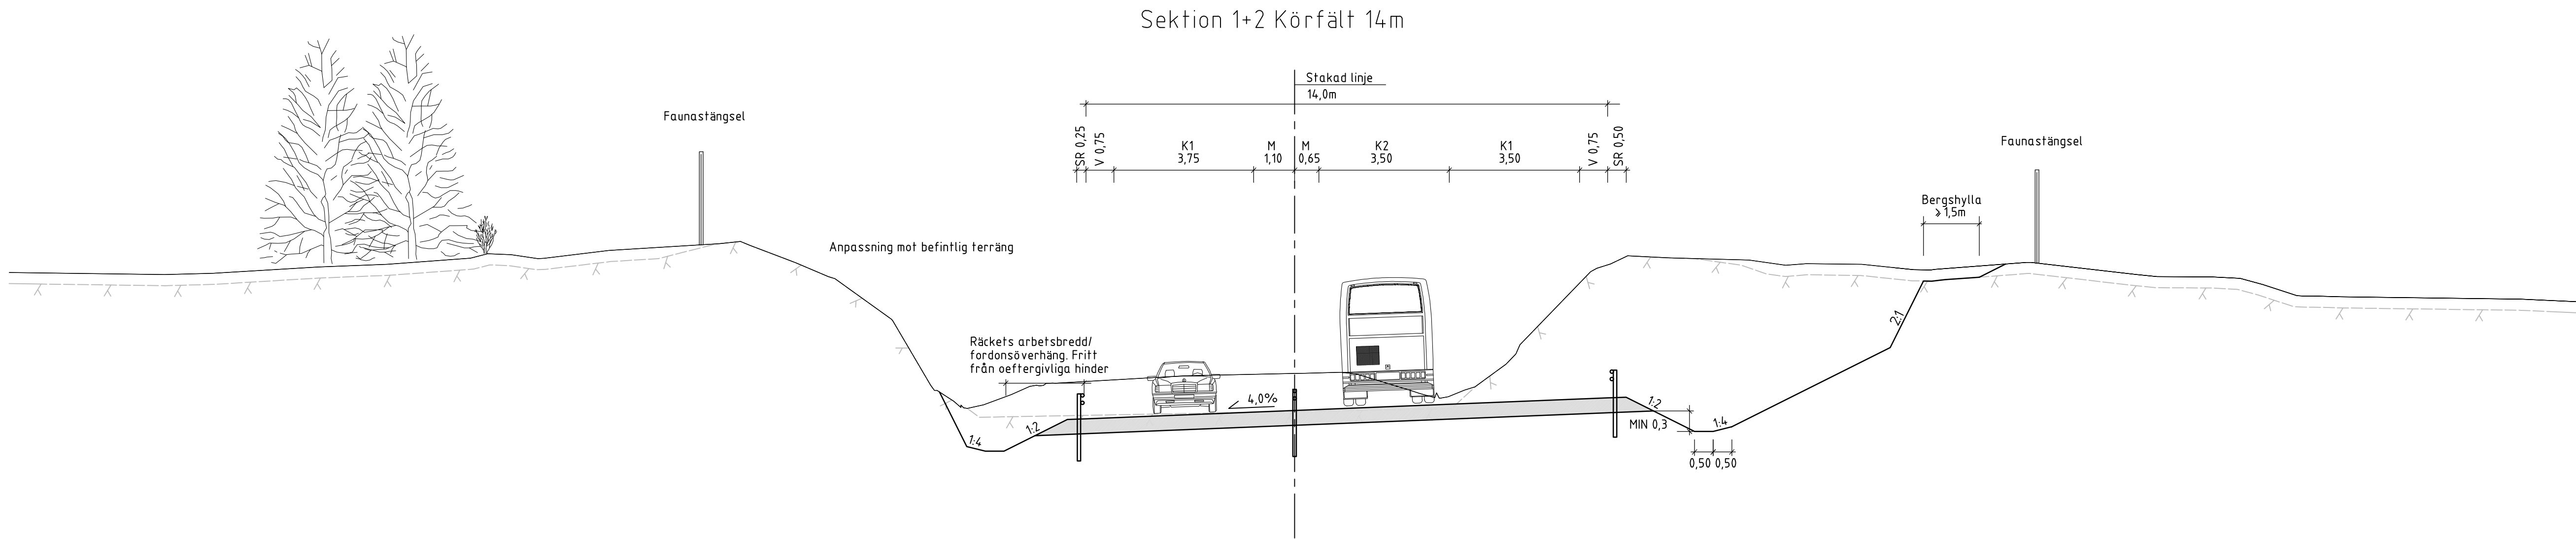

Typsektion - Väg 61
Sektion profiljustering km 27/040-27/400

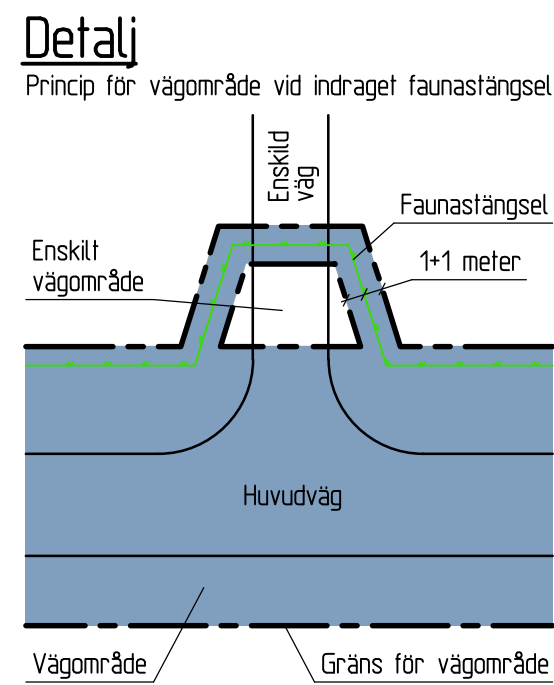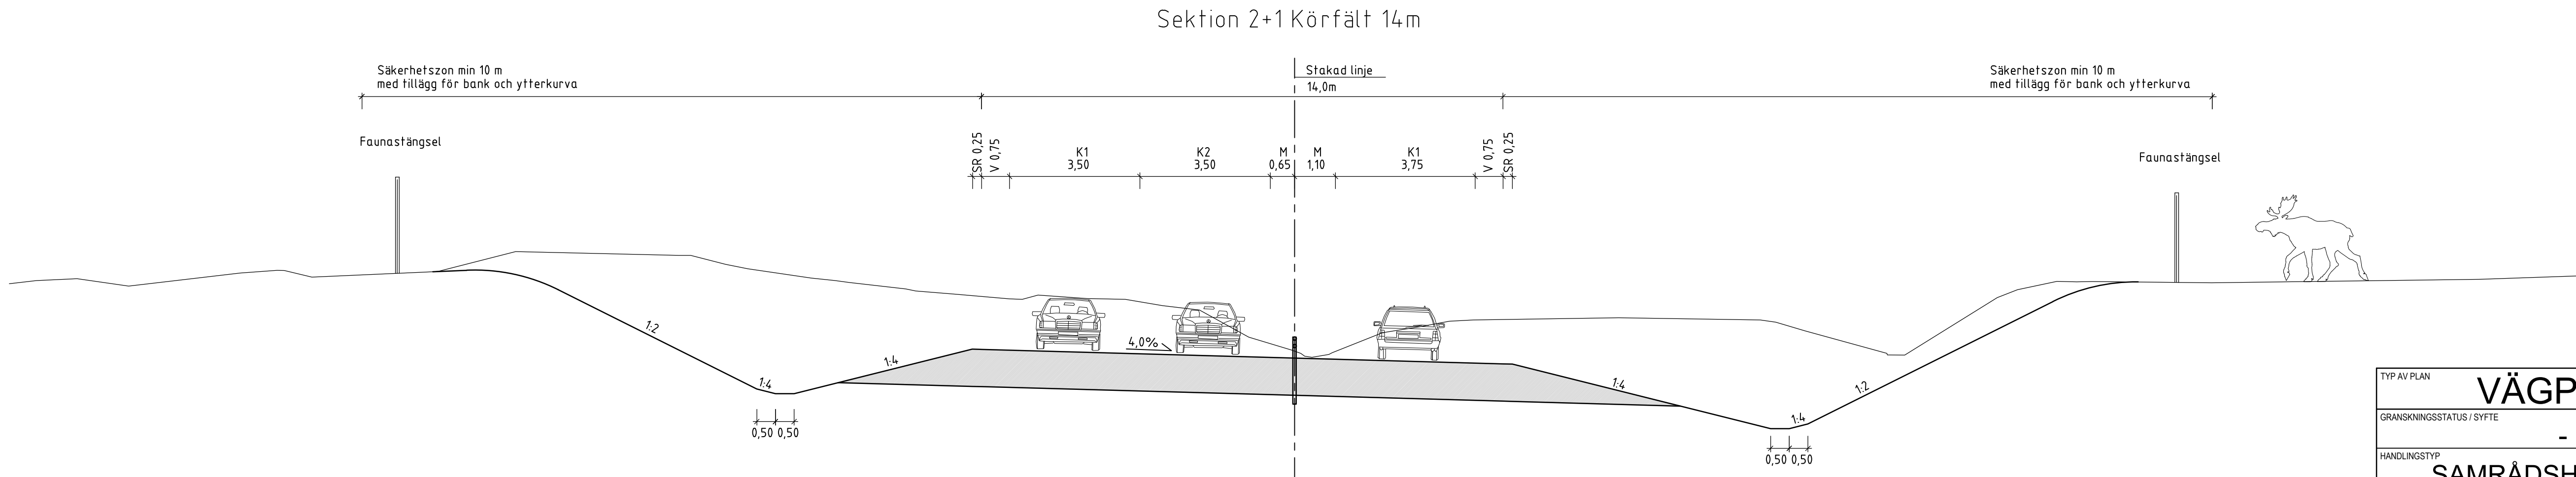

TYP AV PLAN		VÄGPLAN	
GRANSKNINGSSTATUS / SYFTE		-	
HANDLINGSTYP		SAMRÅDSHANDLING	
DATUM	2022-03-24	LEVERANS / ÄNDRINGS-PM	
OBJEKT	VÄG 61 FRAMNÄS-HÖGBODA, E1		
DELOMRÅDE / BANDEL	2 - FRAMNÄS-SÄLDEBRÄTEN		
ANLÄGGNINGSDEL	01 - VÄG 61		
OBJEKTNUMMER / KM	168027	KONSTRUKTIONSNUMMER	
BESTÄLLARE	TRAFIKVERKET	LEVERANTÖR	AFRY
SKAPAD AV	D LINDEFELT	UPPDRAGSGNUMMER	795770
GODKÄND AV	E. ECKERWALL	AVDELNING	INFRA
RITNINGSTYP	TYPSEKTION		
TEKNIKOMRÅDE / INNEHÅLL	T VÄGUTFORMNING OCH TRAFIK		
BESKRIVNING	PROFILJUSTERING/BERGSKÄRNING KM 26/360-26/660 PROFILJUSTERING KM 27/040-27/400		
SKALA	1:100	FORMAT	A1
RITNINGSGNUMMER	2 01 T 04 02	FÖRVALTNINGSNUMMER	
BLAD	NÄSTA BLAD	BET	