



Typsektion - Väg 61  
Sektion profiljustering/bergskärning km 26/360-26/660

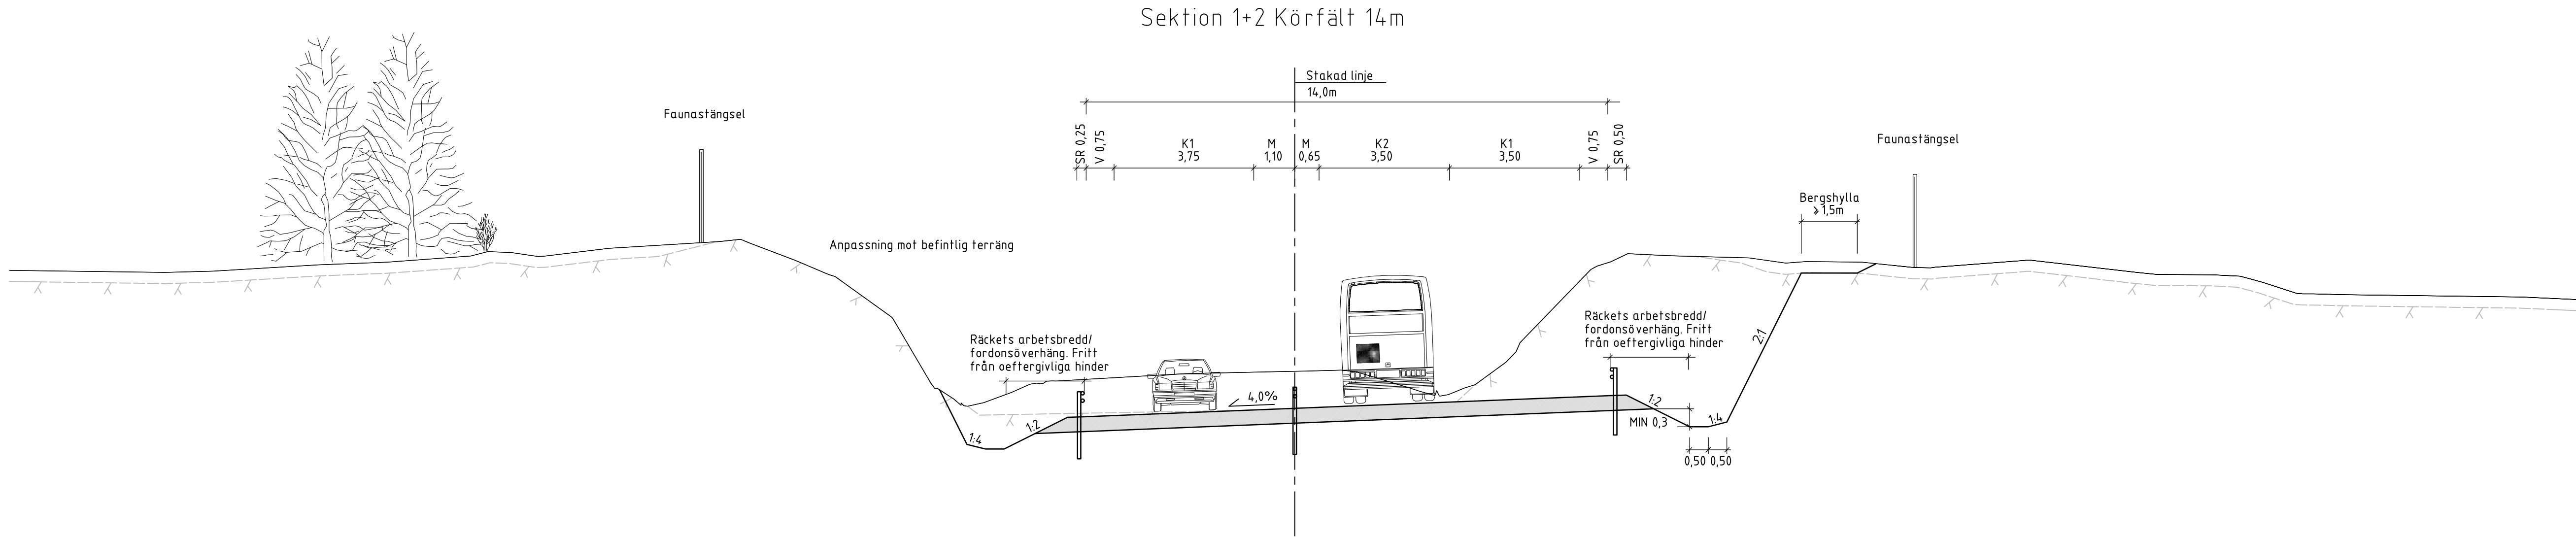

Typsektion - Väg 61  
Sektion profiljustering km 27/040-27/400

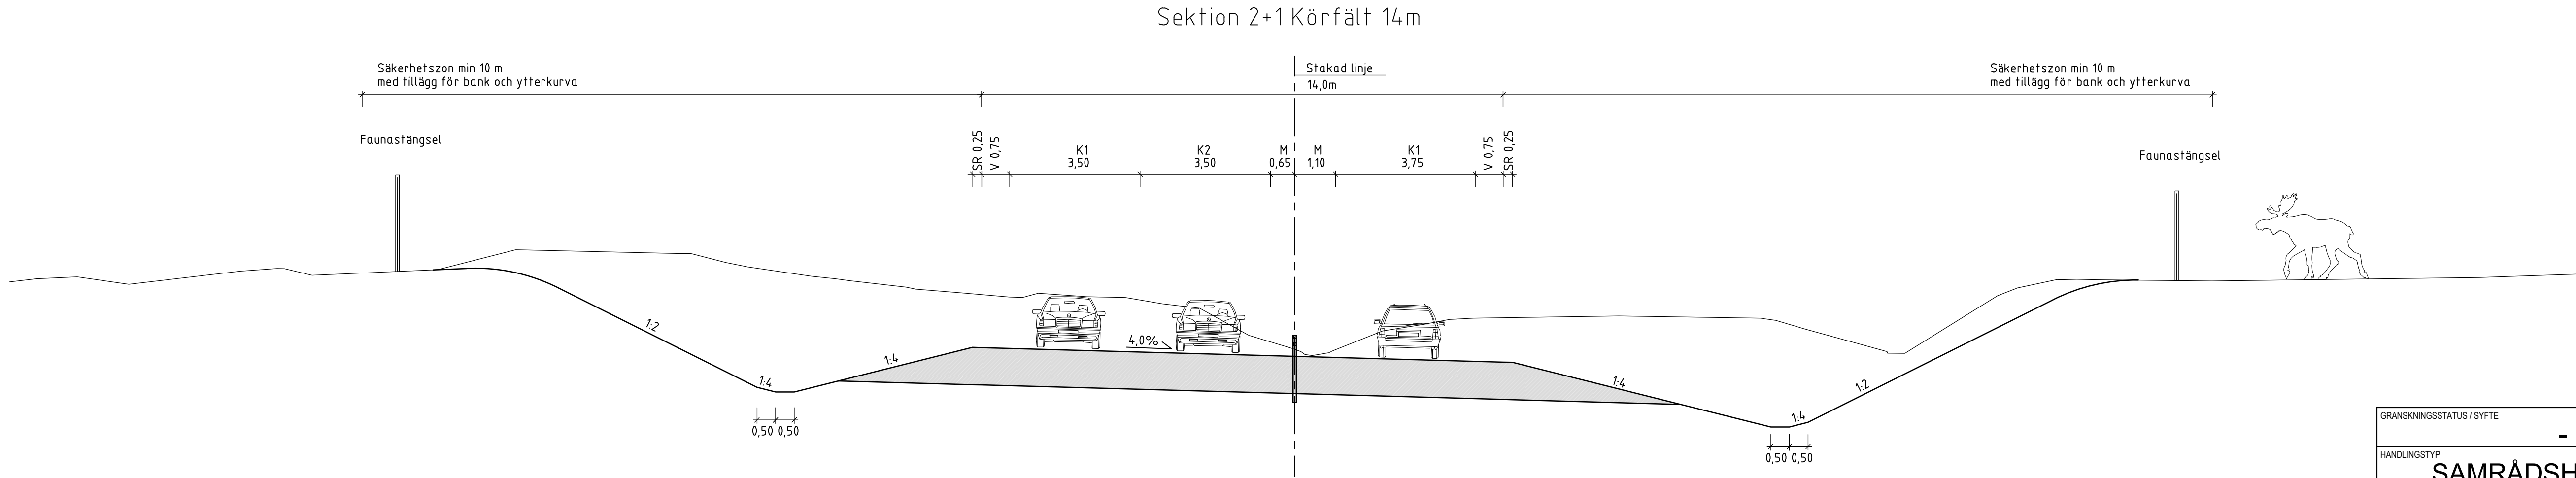

|                           |                                                                                         |                        |        |
|---------------------------|-----------------------------------------------------------------------------------------|------------------------|--------|
| GRANSKNINGSSTATUS / SYFTE |                                                                                         | -                      |        |
| HANDLINGSTYP              |                                                                                         | SAMRÅDSHANDLING        |        |
| DATUM                     | 2022-02-07                                                                              | LEVERANS / ÄNDRINGS-PM |        |
| OBJEKT                    | VÄG 61<br>FRAMNÄS-HÖGBODA, E1                                                           |                        |        |
| DELOMRÅDE / BANDEL        | 2 - FRAMNÄS-SÄLDEBRÄTEN                                                                 |                        |        |
| ANLÄGGNINGSDEN            | 01 - VÄG 61                                                                             |                        |        |
| OBJEKTNUMMER / KM         | 168027                                                                                  | KONSTRUKTIONSNUMMER    |        |
| BESTÄLLARE                | TRAFIKVERKET                                                                            | LEVERANTÖR             | AFRY   |
| SKAPAD AV                 | S LARSSON                                                                               | UPPDRAGSGENOMFÖRARE    | 795770 |
| GODKÄND AV                | E ECKERWALL                                                                             | AVDELNING              | INFRA  |
| RITNINGSTYP               | TYPSEKTION                                                                              |                        |        |
| TEKNIKOMRÅDE / INNEHÅLL   | T VÄGUTFORMNING OCH TRAFIK                                                              |                        |        |
| BESKRIVNING               | PROFILJUSTERING/BERGSKÄRNING<br>KM 26/360-26/660<br>PROFILJUSTERING<br>KM 27/040-27/400 |                        |        |
| SKALA                     | 1:100                                                                                   | FORMAT                 | A1     |
| RITNINGSGRUPP             | 2 01 0 T 4 02                                                                           | FÖRVALTNINGSNUMMER     |        |
| BLAD                      | NÄSTA BLAD                                                                              | BET                    |        |