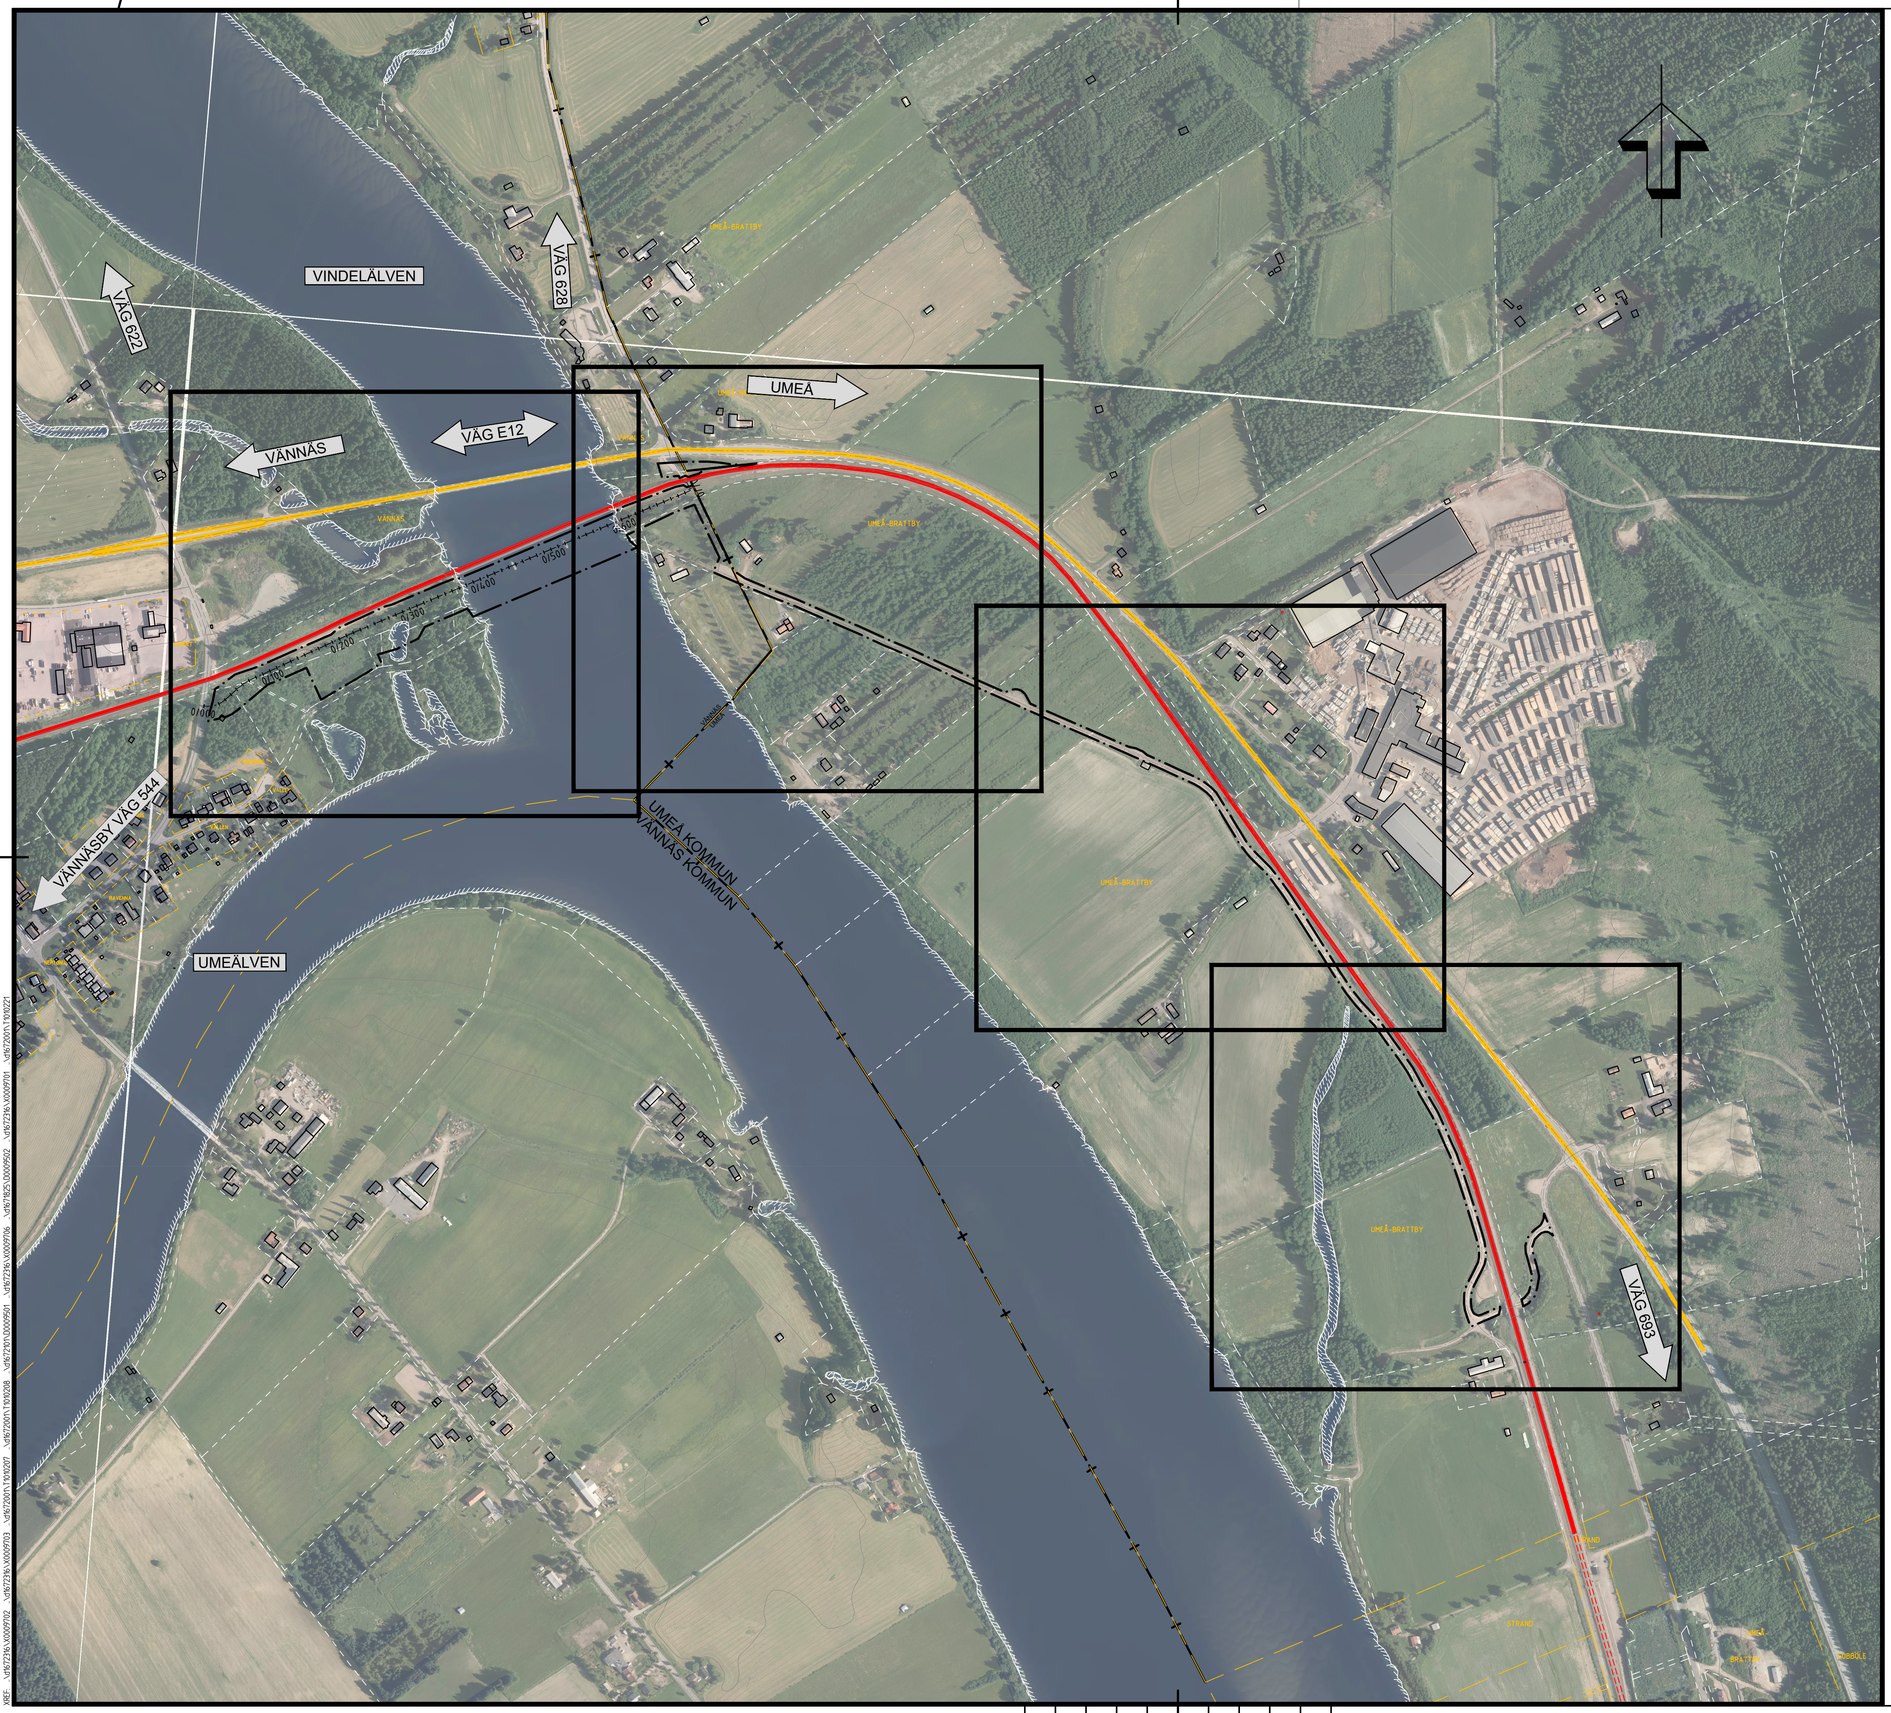

TECKENFÖRKLARING

PÅVERKANSOMRÅDE (YTTRE VÄGOMRÅDESGRÄNSER VÄGRÄTT, INSKRÄNKT VÄGRÄTT & TILLFÄLLIG NYTTJANDERÄTT)

LÄNGDMÄTNING

0/100

BEFINTLIGHETER

FASTIGHETSGRÄNS

FASTIGHETSGRÄNS

VÄNNÄS TRAKTGRÄNS / TRAKT

BYGGNADER (BOSTAD, ÖVRIGA BYGGNADER)

VÄG E12

STAMBANAN

0101 - 1:4000

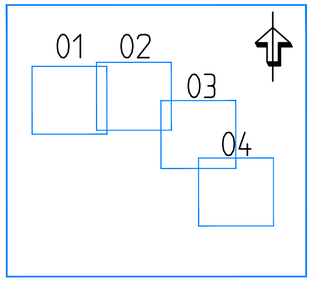

KOORDINATSYSTEM

SYSTEM I PLAN: SWEREF 99 20 15
SYSTEM I HÖJD: RH 2000

SKALA 1:4000 0 100 200 400 m

TYP AV PLAN: VÄGPLAN			
GRANSKNINGSSTATUS / SYFTE: -			
HANDLINGSTYP: GRANSKNINGSHANDLING			
DATUM: 2025-11-21	LEVERANS / ÄNDRINGS-PM		
OBJEKT: GC-VÄG OCH BRO ÖVER VINDELÄLVEN			
DELOMRÅDE / BANDEL: E12 VÄNNÄSBY			
ANLÄGGNINGSDEL: GC-VÄG			
OBJEKTNUMMER / KM: 139634	KONSTRUKTIONSNUMMER		
BESTÄLLARE: TRAFIKVERKET	LEVERANTÖR: SWECO, GRK		
SKAPAD AV: W.EKHOLM	UPPDRAGSNUMMER: 30079900		
GODKÄND AV: R. JARNELAND	AVDELNING: TRANSPORT		
RITNINGSTYP: PLAN			
TEKNIKOMRÅDE / INNEHÅLL: VÄGUTFORMNING OCH TRAFIK			
BESKRIVNING: E12 VÄNNÄSBY ÖVERSIKTSPLAN			
SKALA: 1:4000	FORMAT: A1	FÖRVALTNINGSNUMMER	
RITNINGSNUMMER: 1 0 1 T 01 01	BLAD	NÄSTA BLAD	BET

Ritning: C:\temp\sw-sweco\sweekh\d5b72002-1d0f-11f0\dwg Skapad av: Ekholm, William 2025-12-03 13:36