




GC-VÄG, UTFÖRANDE MED
VÄGRÄCKE 4,0m belagd bredd
1:100

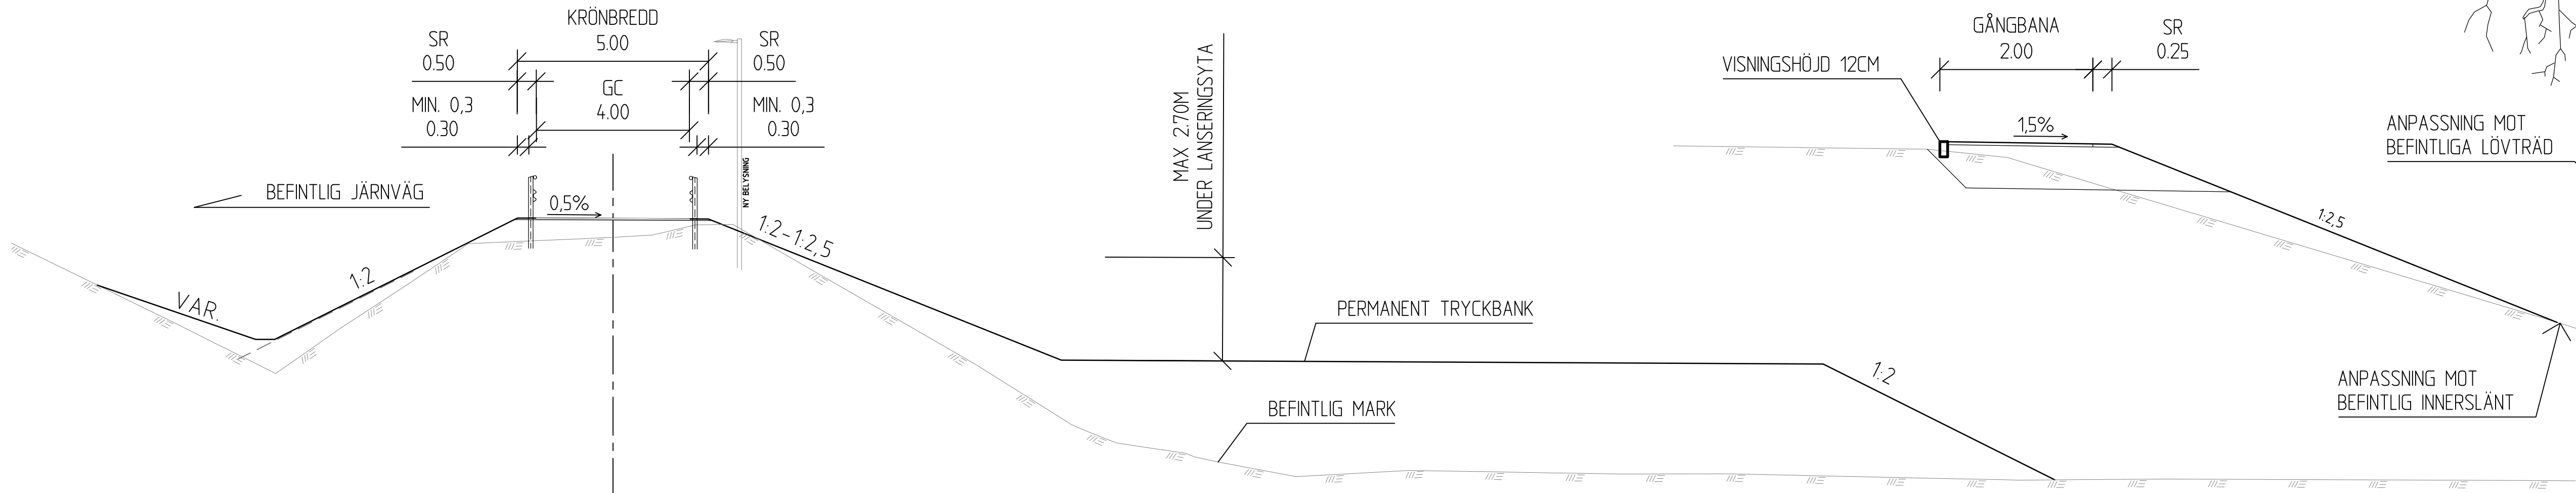


NY GÅNGVÄG PARALLELLT E12 / VÄG 628
1:50

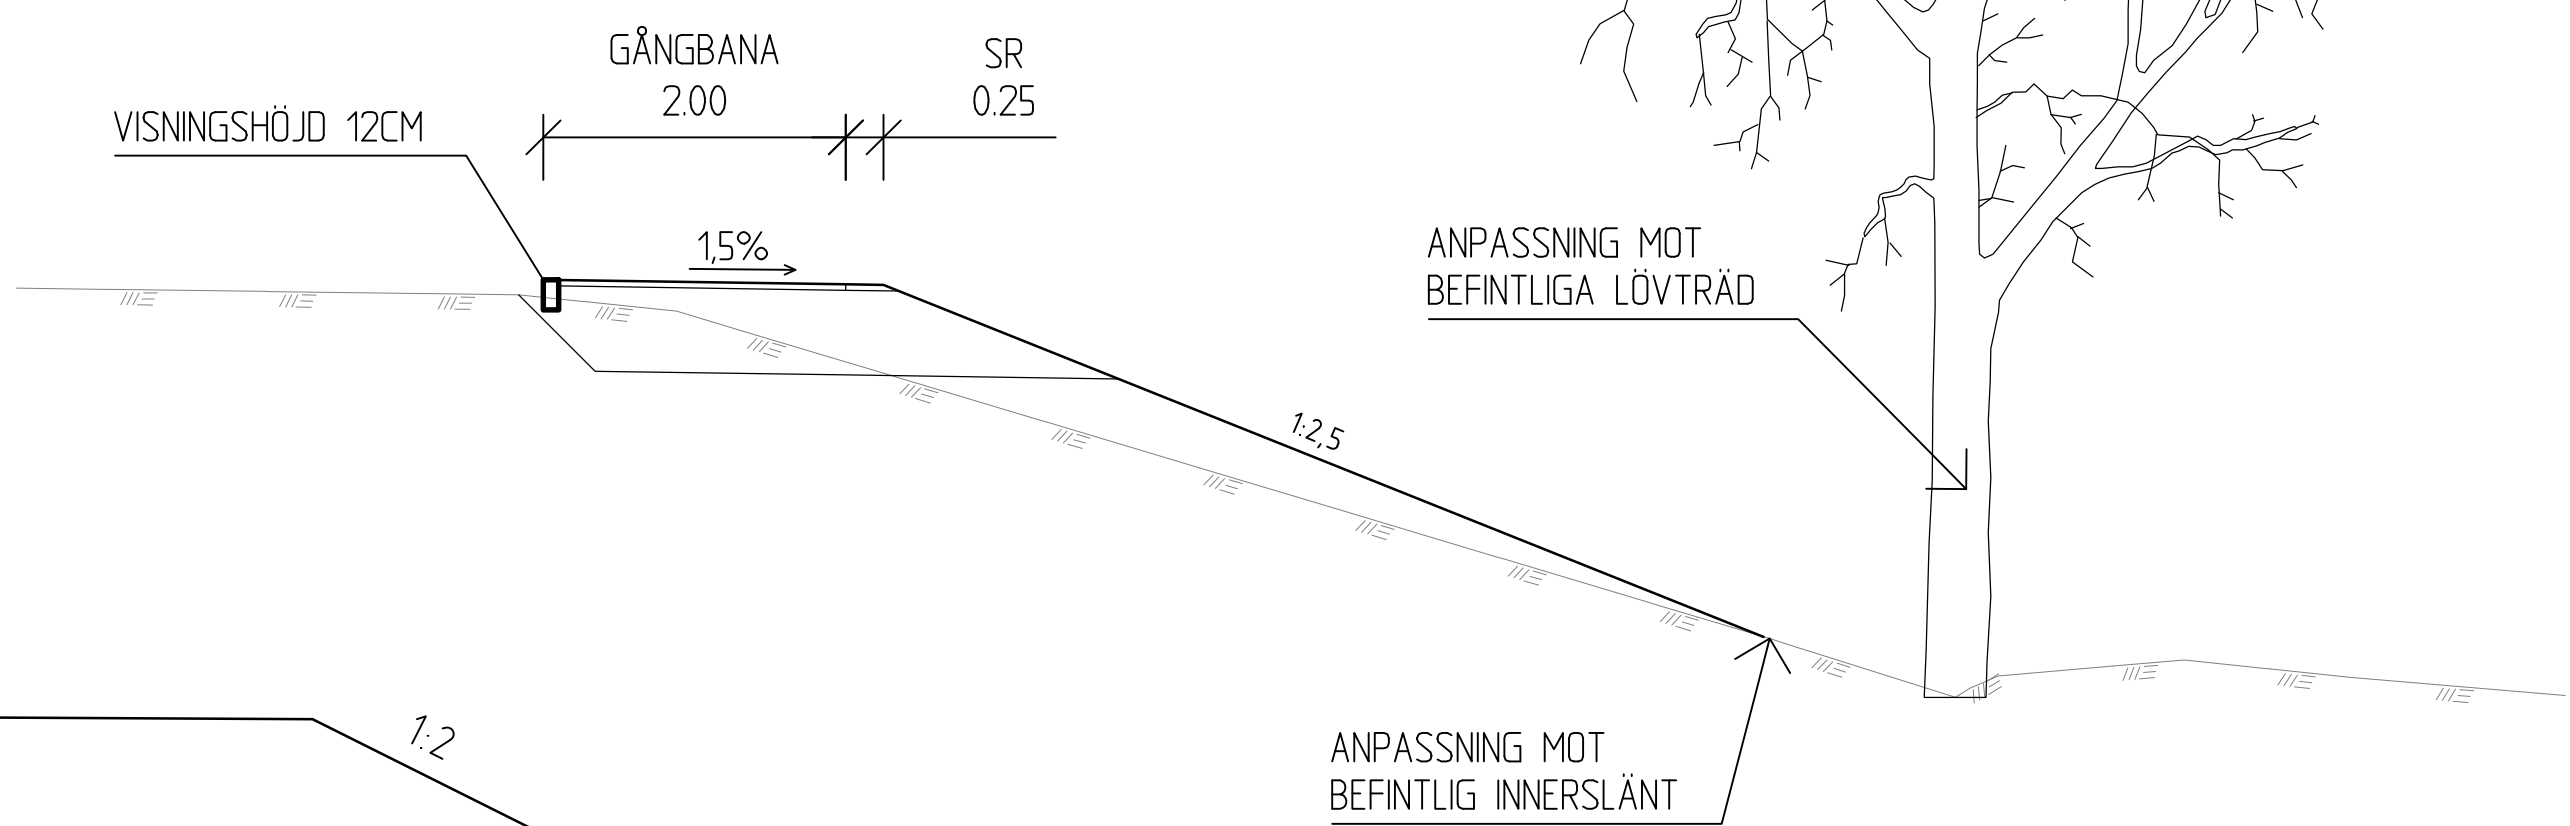


BREDDNING VÄG E12
1:50

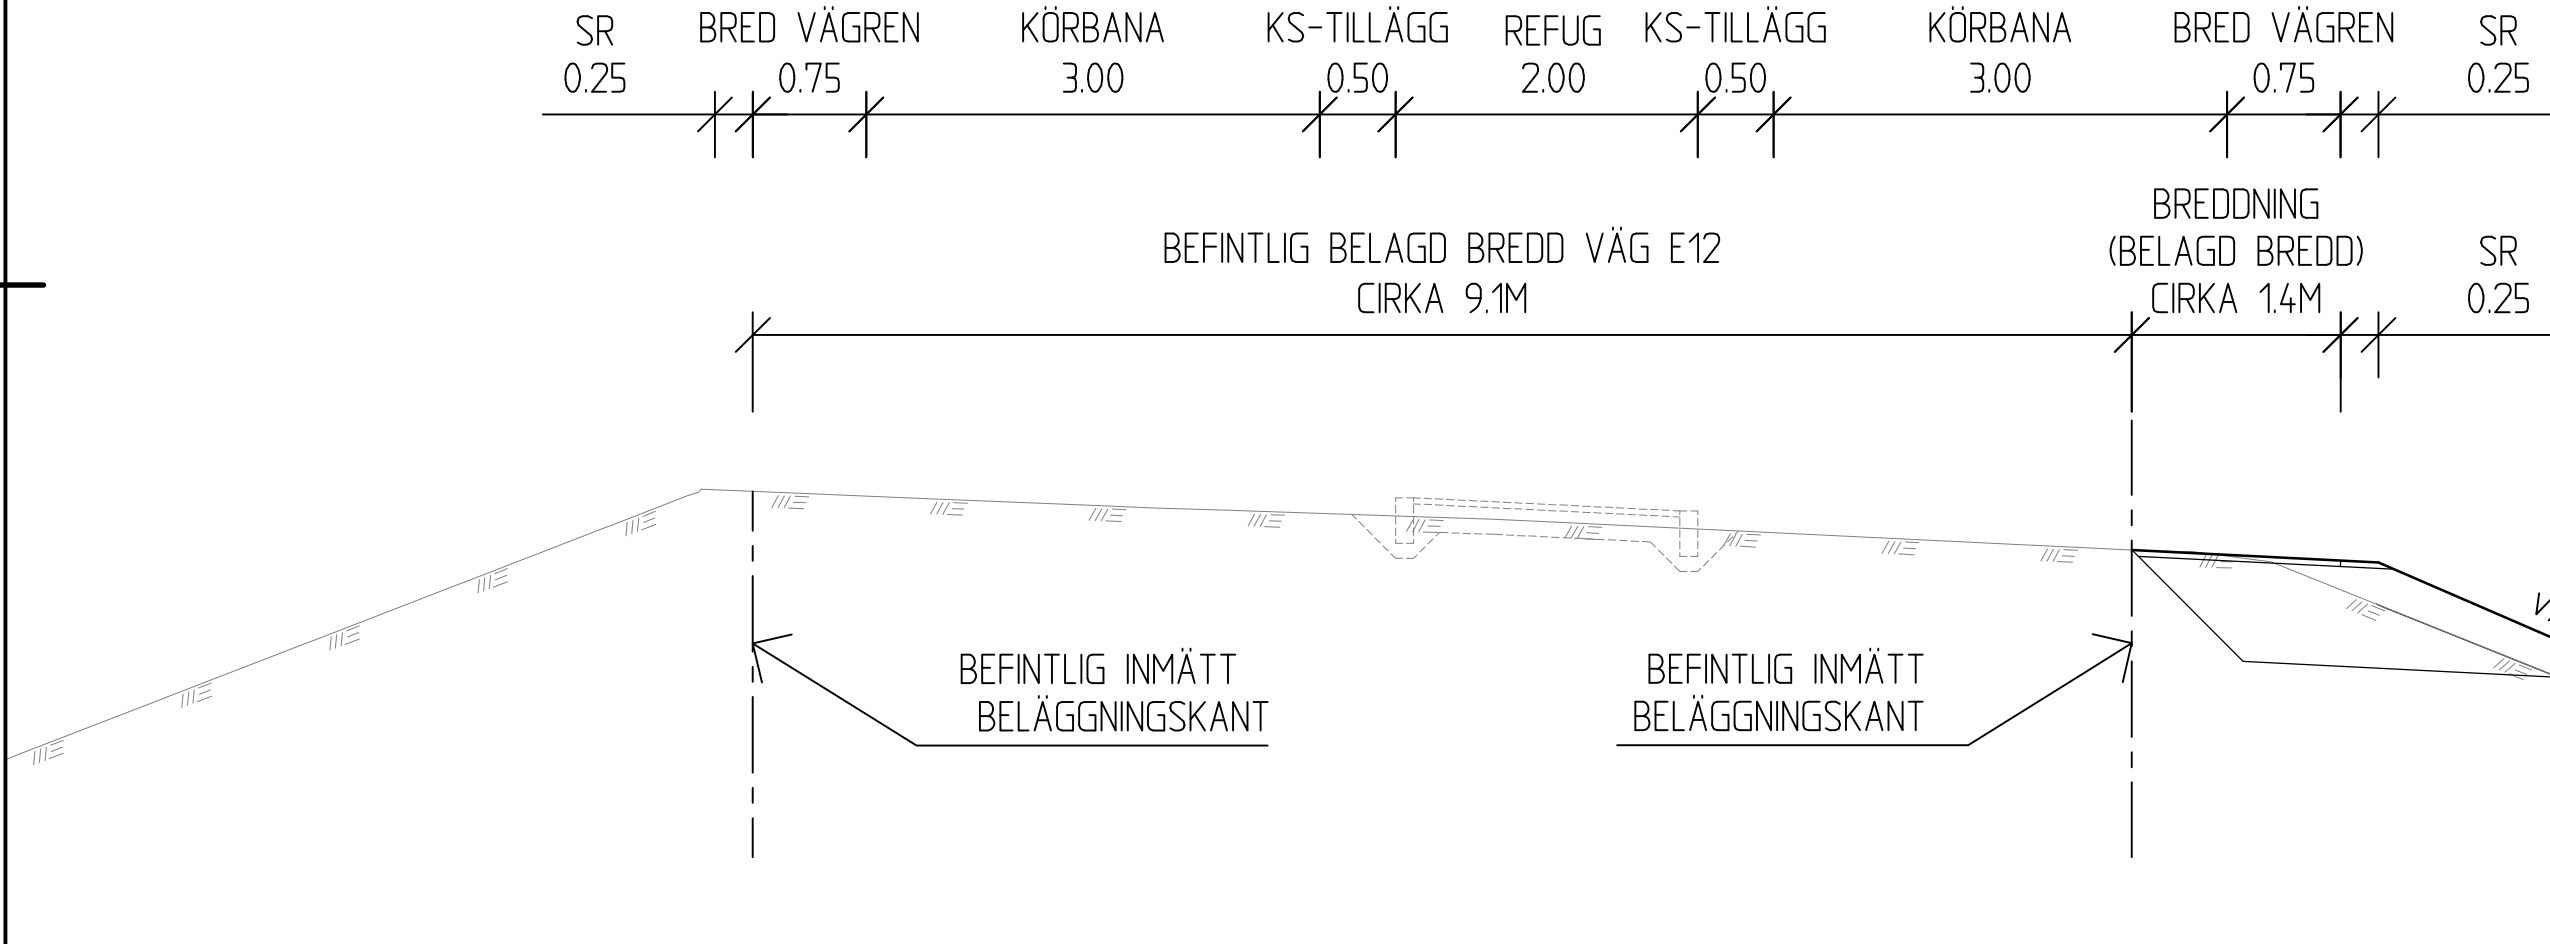

NY GC-VÄG MOT BUSSHÅLLPLATS PÅ E12
1:50

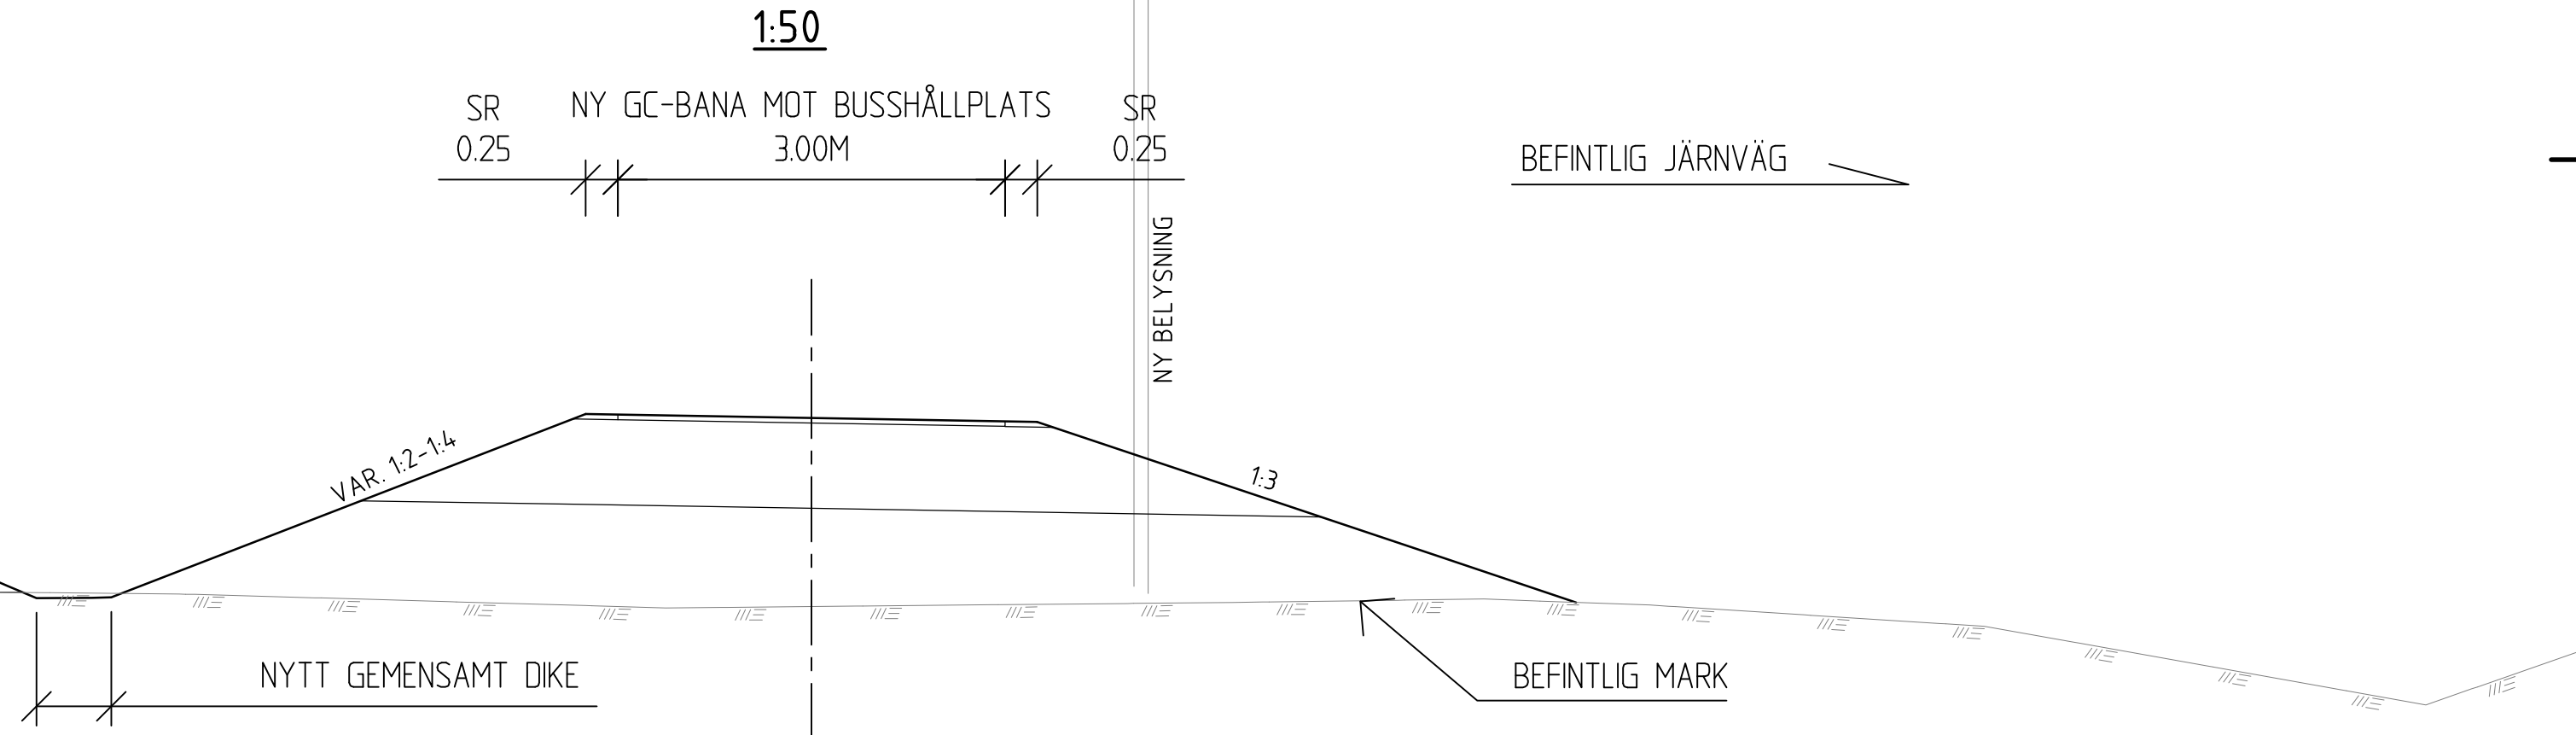

GC-VÄG, UTFÖRANDE UTAN
VÄGRÄCKE 3,0m belagd bredd
1:50

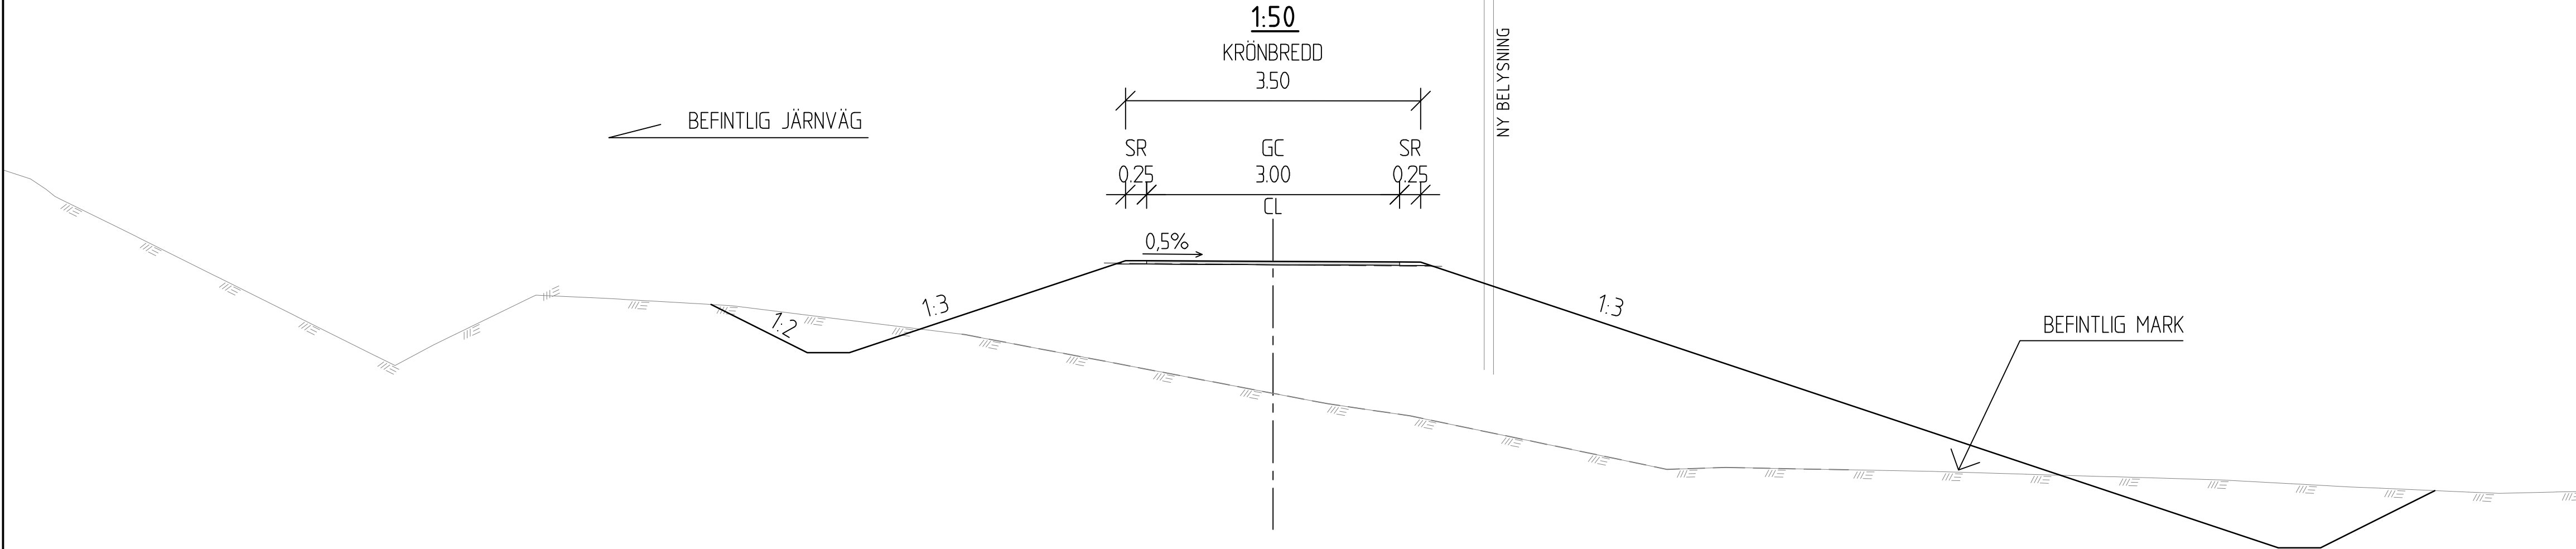

TYP AV PLAN		VÄGPLAN	
GRANSKNINGSSTATUS / SYFTE		GRANSKNINGSHANDLING	
HANDLINGSTYP		GRANSKNINGSHANDLING	
DATUM		2025-11-21	
OBJEKT		GC-VÄG OCH BRO ÖVER VINDELÄLVEN	
DELOMRÅDE / BANDEL		E12 VÄNNÄSBY	
ANLÄGGNINGSDEL		GC-VÄG	
OBJEKTNUMMER / KM		139634	
BESTÄLLARE		TRAFIKVERKET	
LEVERANTÖR		SWECO	
SKAPAD AV		W.EKHOLM	
UPPDRAGNUMMER		30079900	
GODKÄND AV		R. JÄRNELAND	
AVDELNING		TRANSPORT	
RITNINGSTYP		PLAN	
TEKNIKOMRÅDE / INNEHÅLL		VÄGUTFORMNING OCH TRAFIK	
BESKRIVNING		E12 VÄNNÄSBY NORMALSEKTIONER GC-VÄG MED OCH UTAN RÄCKE	
SKALA		1:50/1:100	
FORMAT		A1	
FÖRVALTNINGSNUMMER		101T0401	
RITNINGNUMMER		BLAD	
NÄSTA BLAD		BET	