

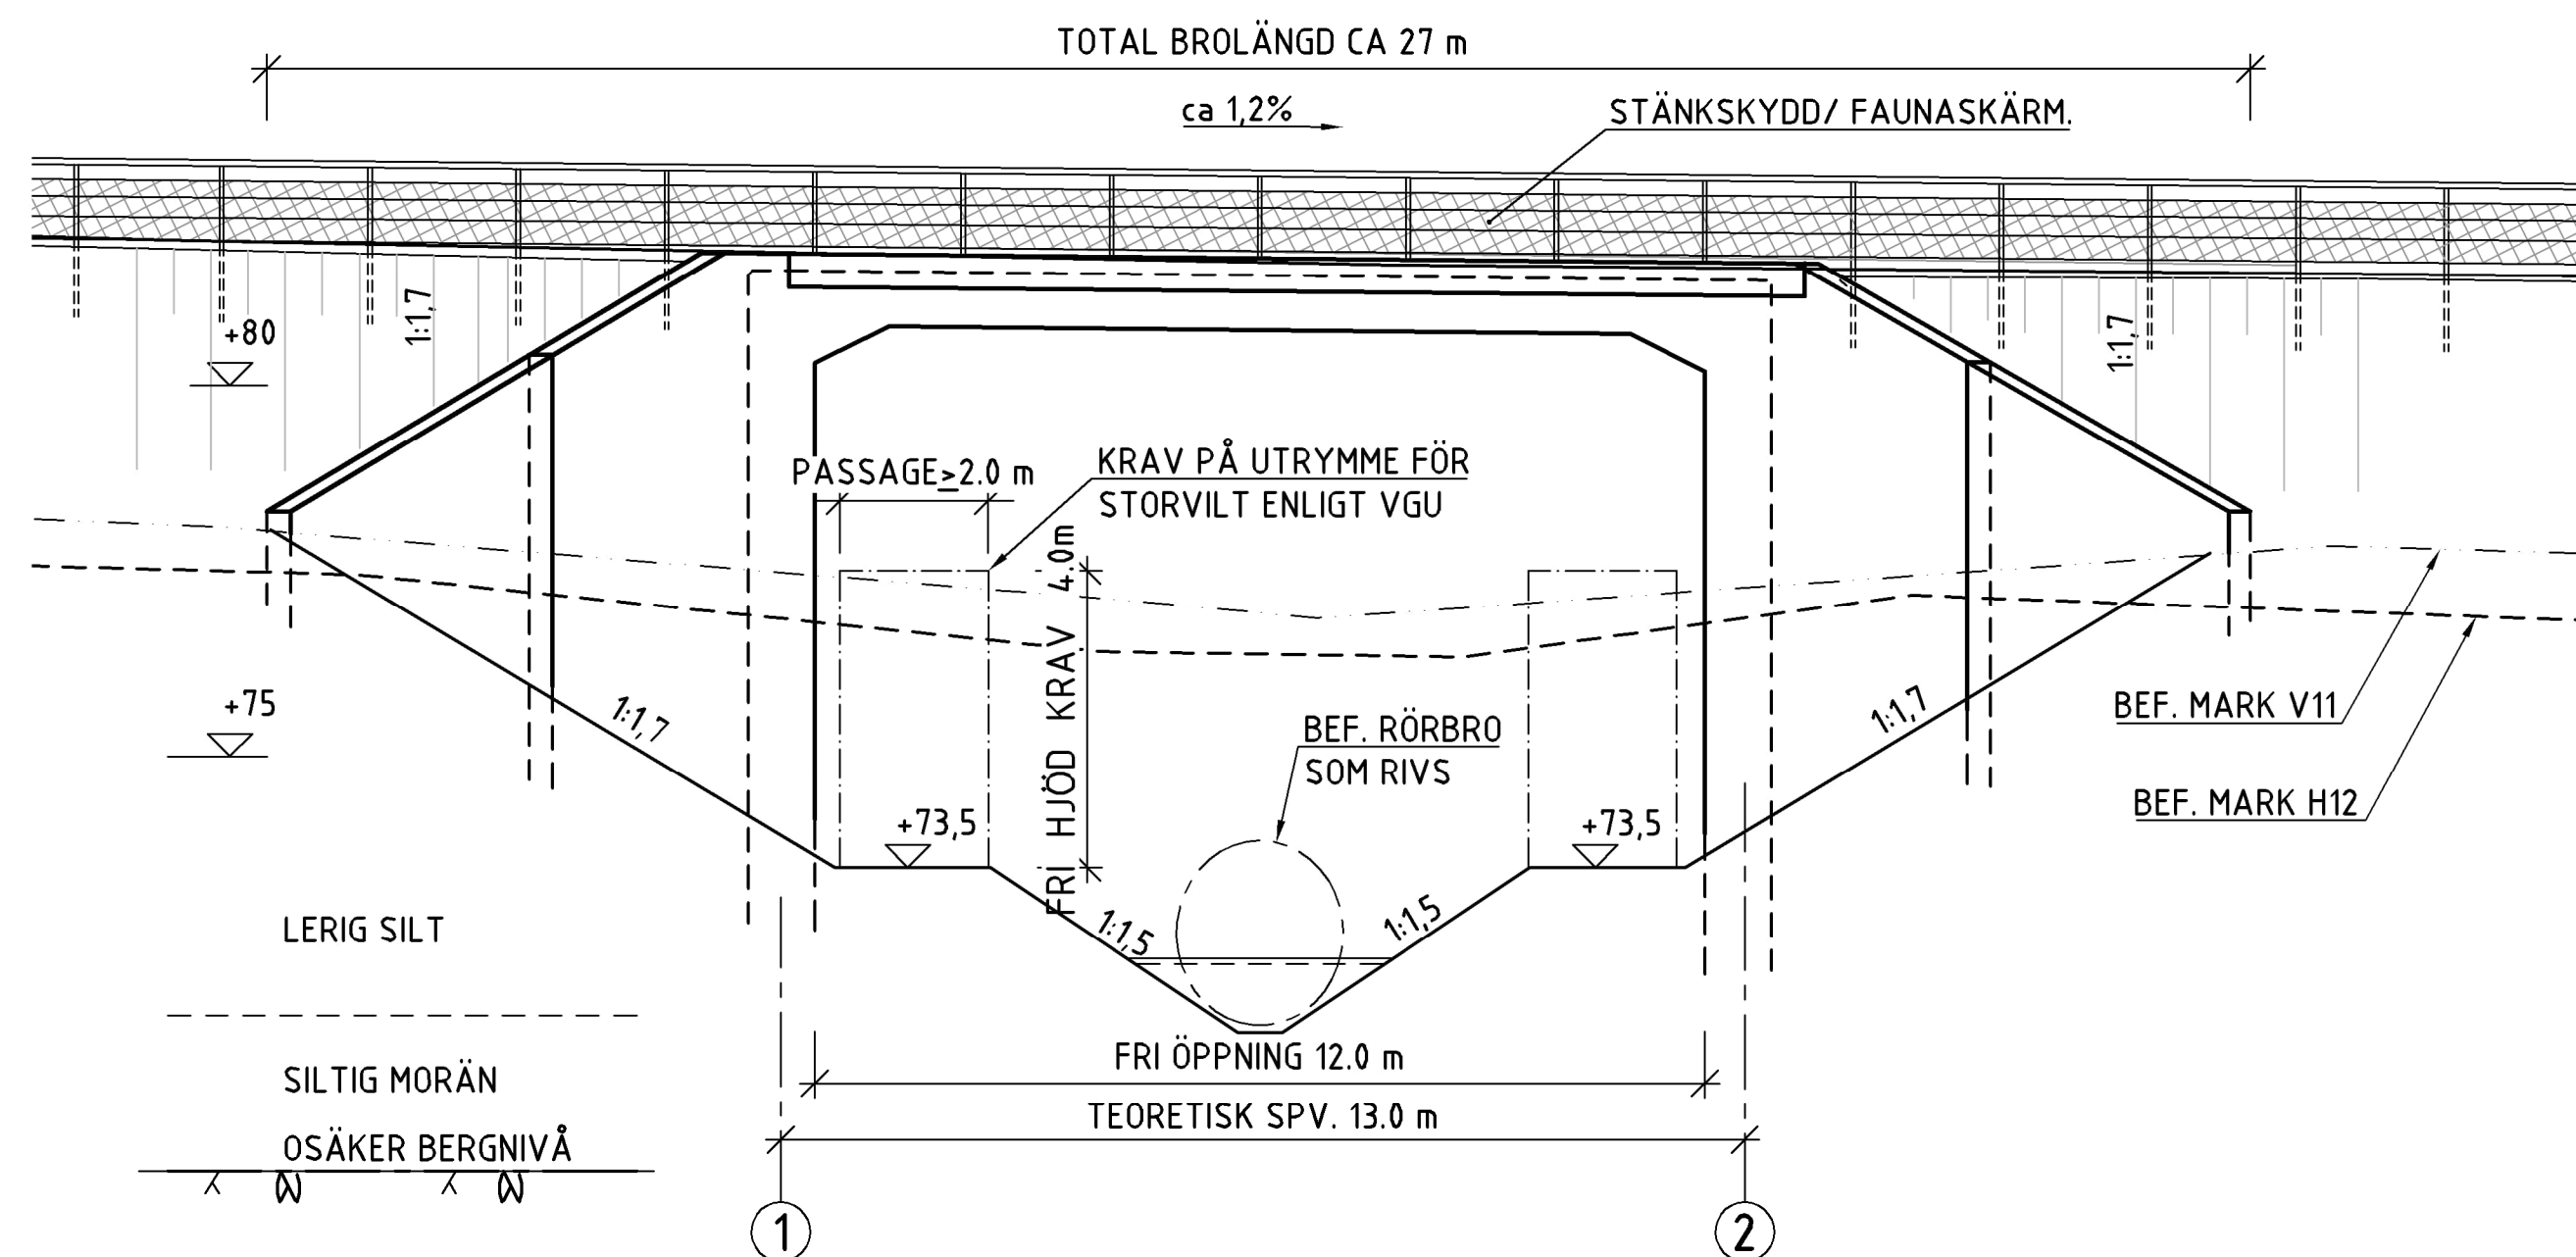


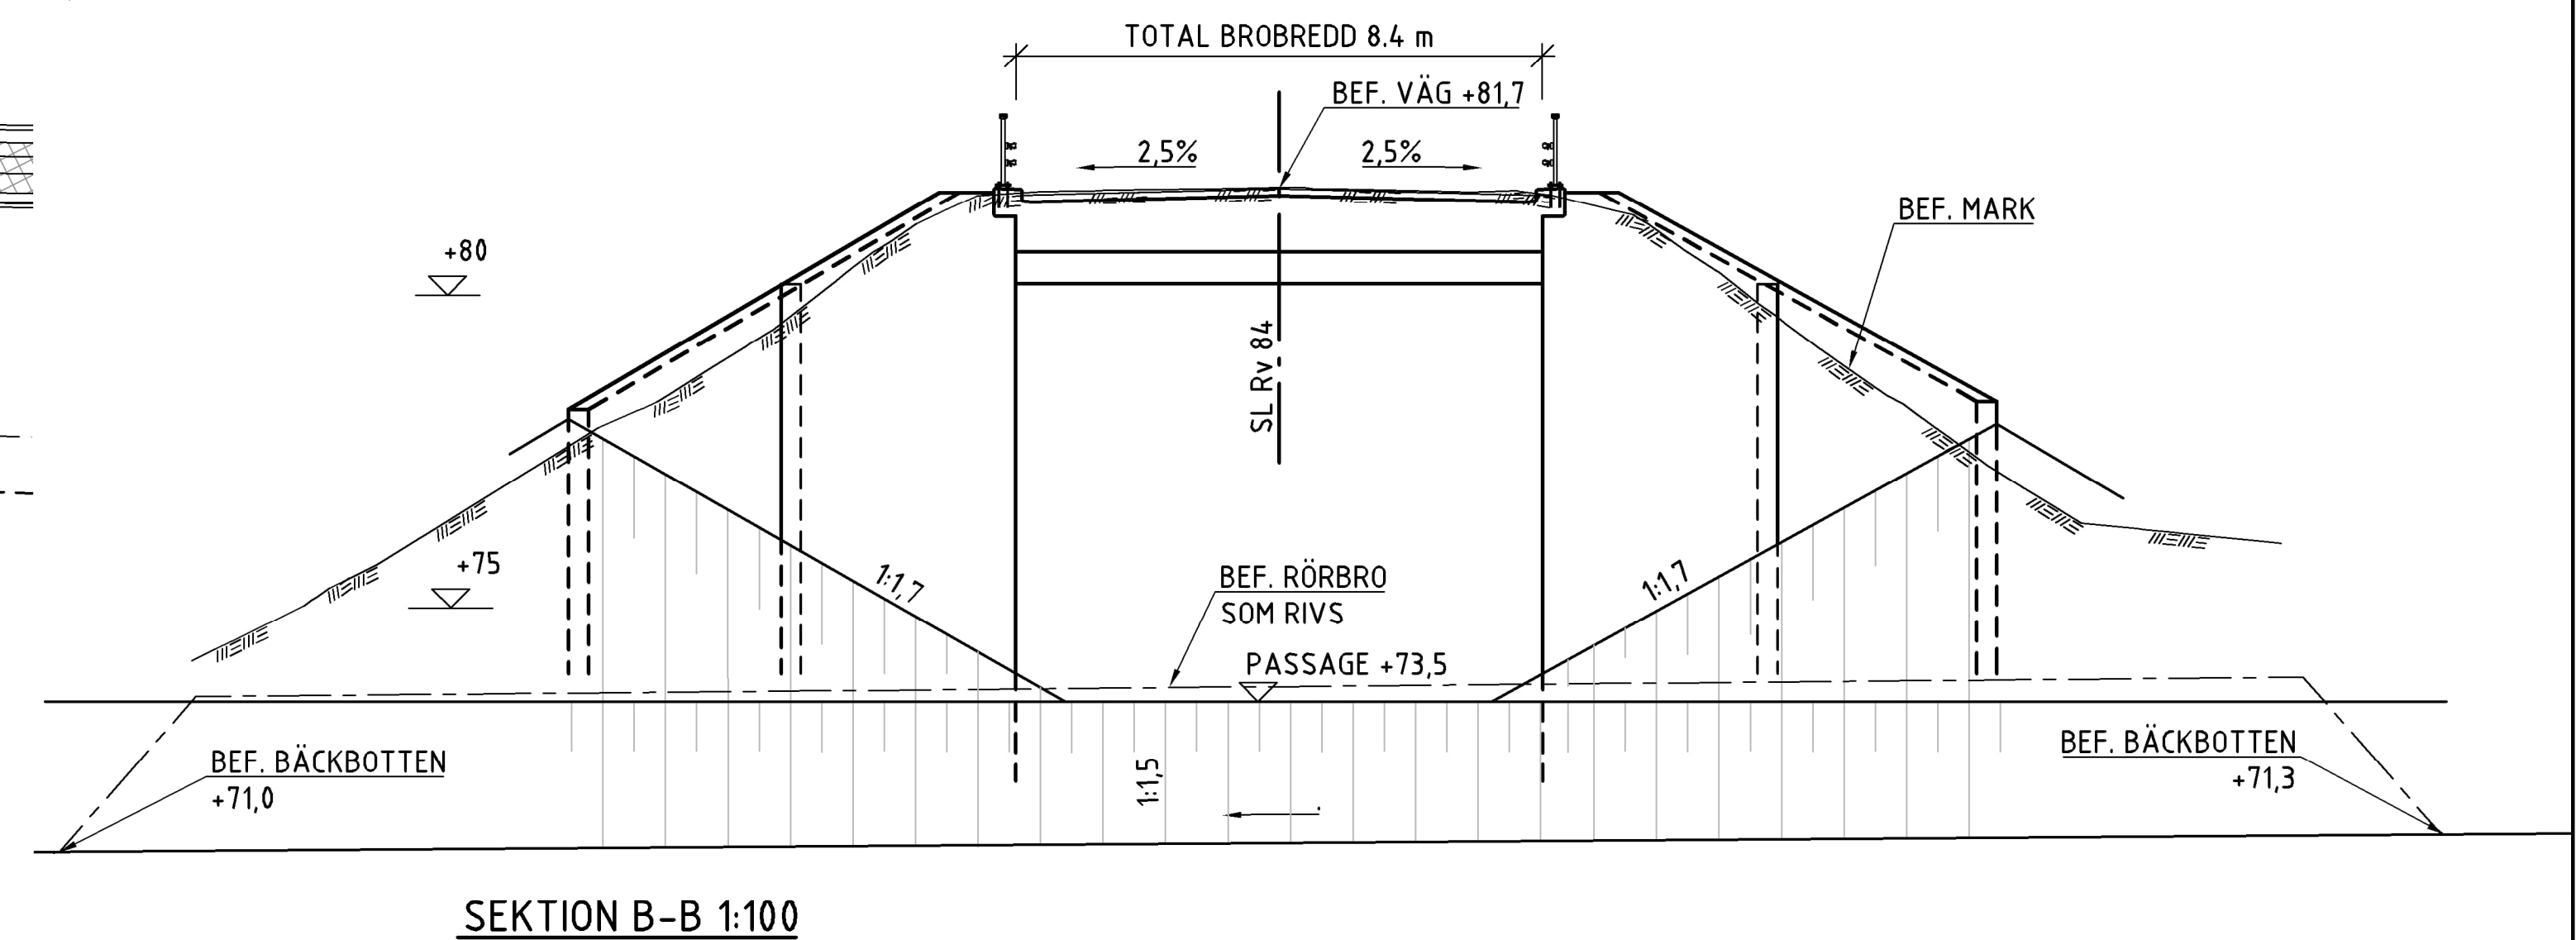

ELEVATION A-A 1:100

BEDÖMD NIVÅ FÖR MEDELHÖGVATTEN +73 UTIFRÅN AVLAGRINGAR I BEFINTLIG RÖRBRÖ

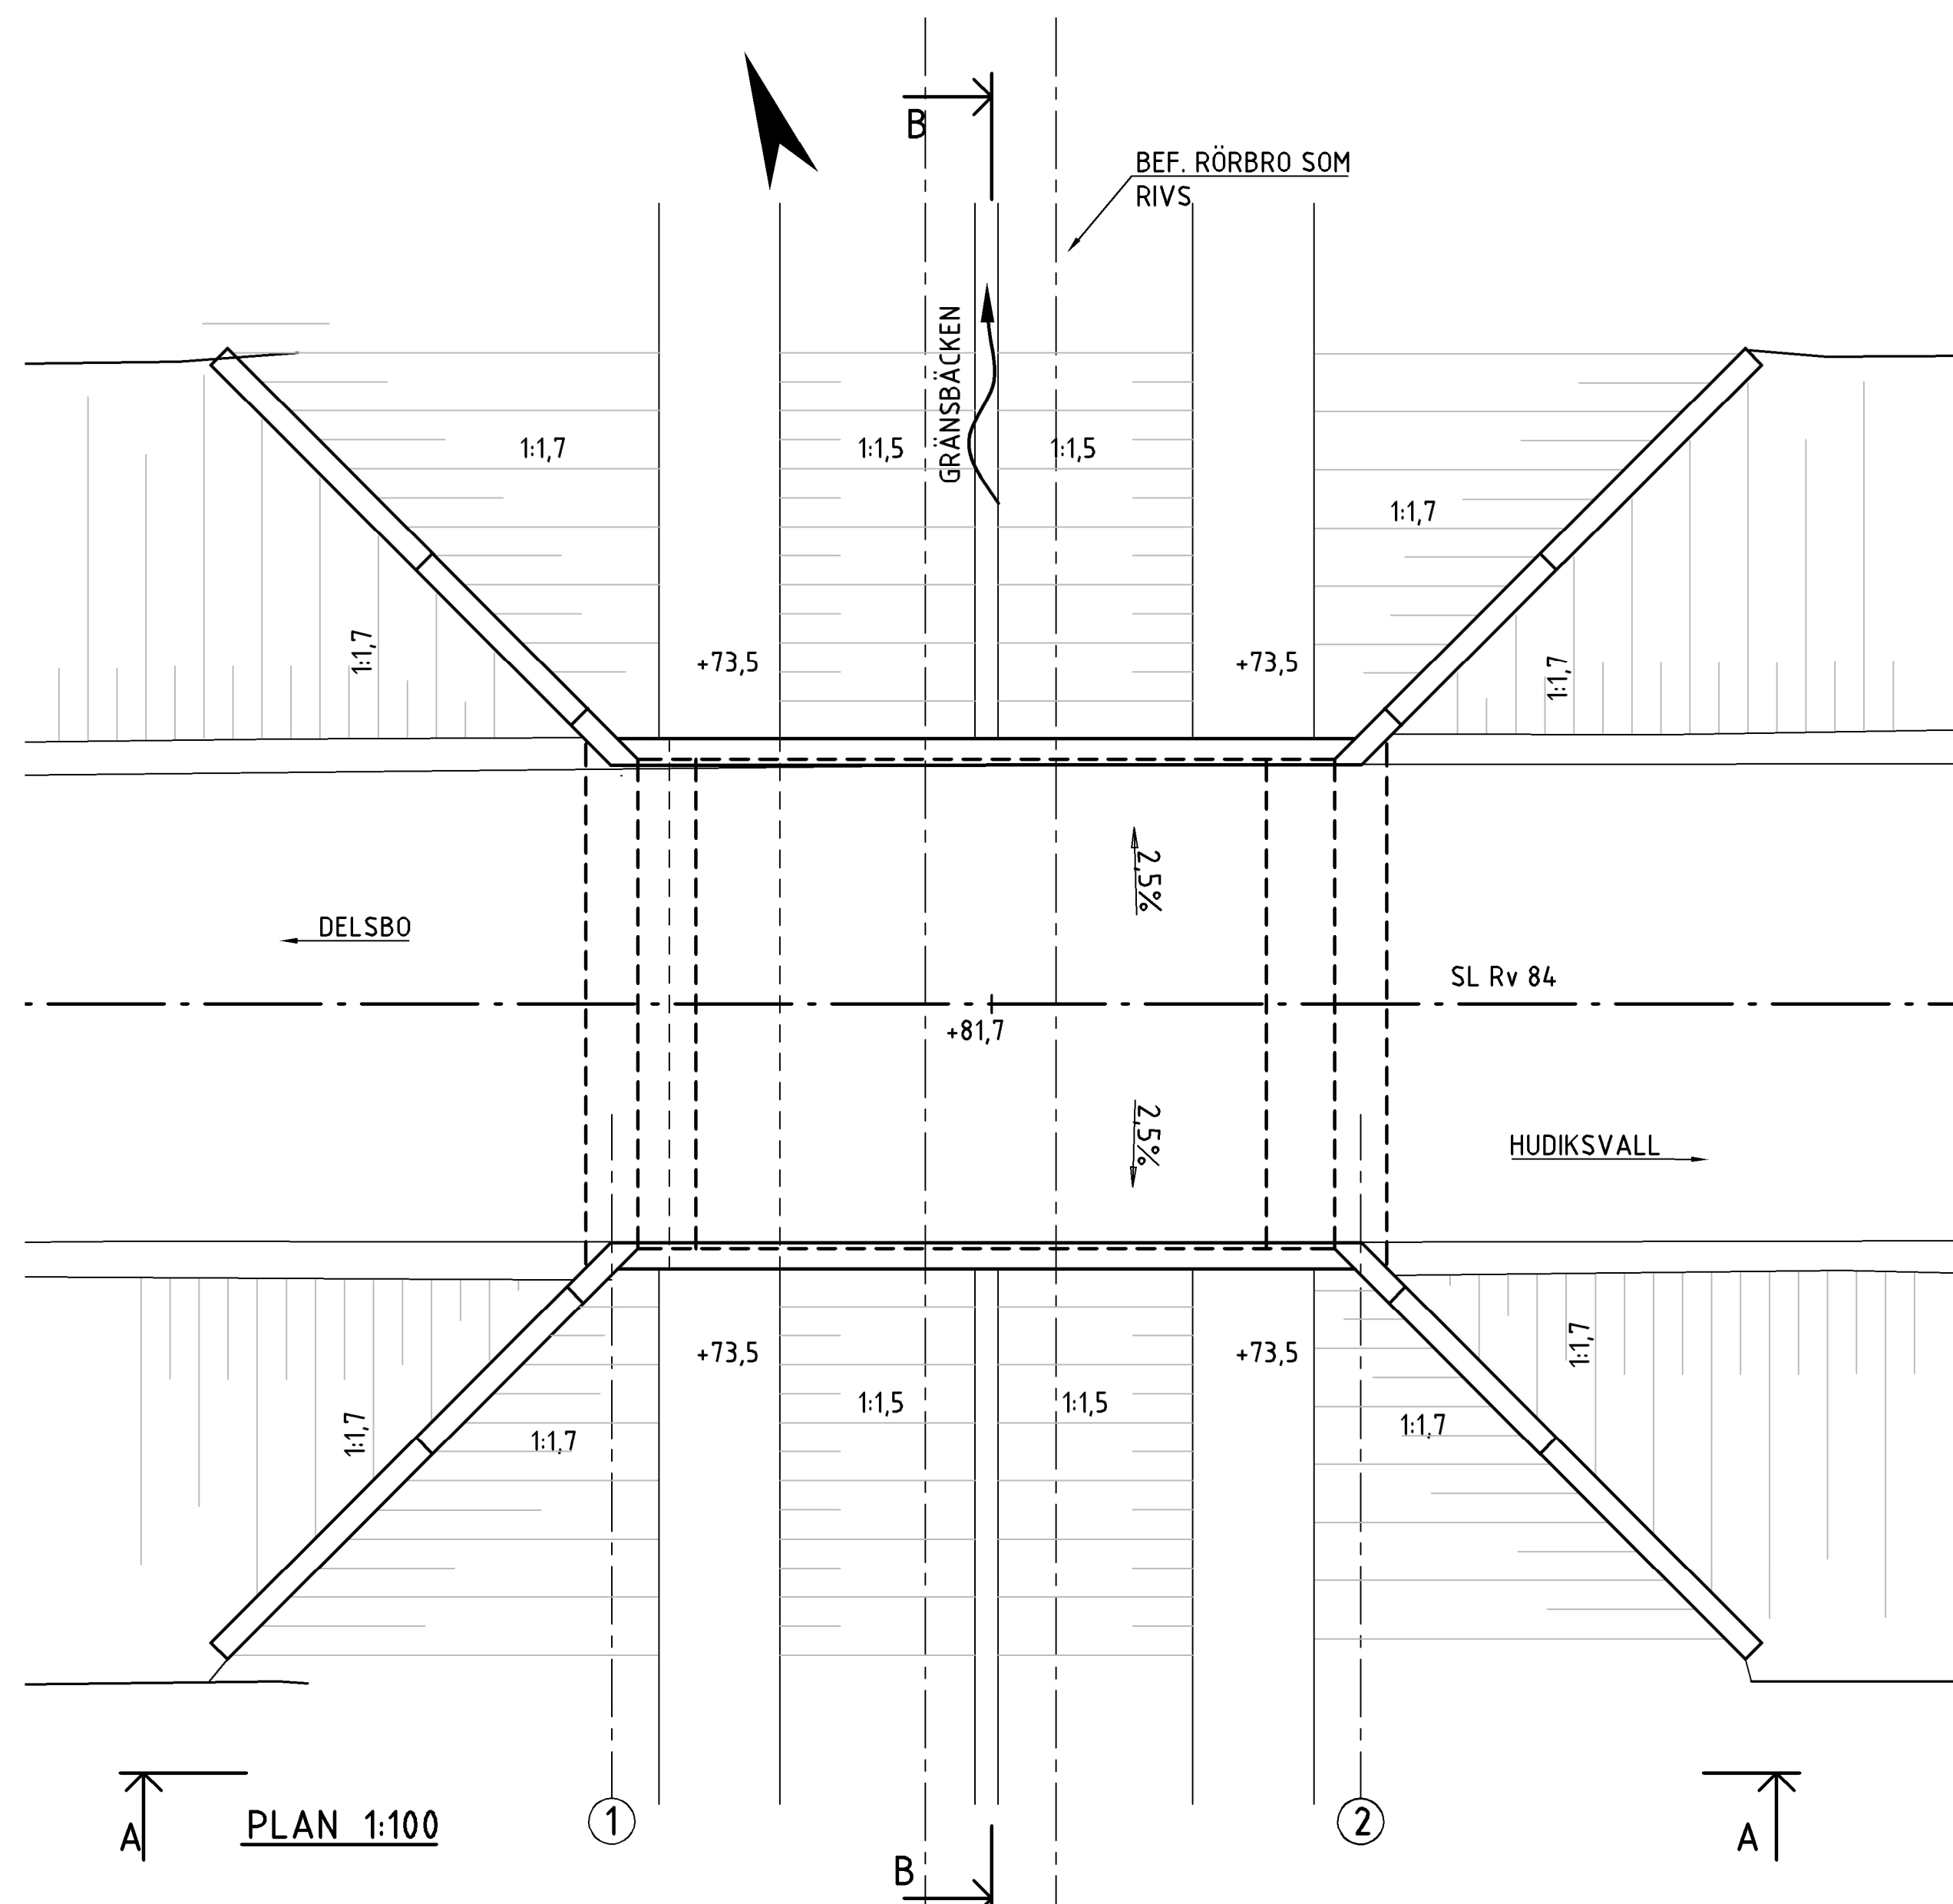

ALLMÄNNA ANVISNINGAR

KOORDINATSYSTEM
SYSTEM I PLAN: SWEREF 99 16 30
SYSTEM I HÖJD: RH2000

TYP AV PLAN		
GRANSKNINGSSTATUS/SYFTE		
HANDLINGSTYP		
FASTSTÄLLESEHANDLING		
DATUM	LEVERANS / INDRINGS-PM	
2024-09-09		
OBJEKT		
VILTÅTGÄRDER RV84		
FREDRIKSFORS-TUNNELBERGET		
DELOMRÅDE / BÄNDEL		
S SANNÄRS-TUNNELBERGET		
ANLÄGGNINGSEDEL		
BRO ÖVER GRÄNSBÄCKEN VID DUJUPDAL 4 KM NV VEDA		
OBJEKTSNUMMER / KM	KONSTRUKTIONSNUMMER	
1711176		
BESTÄLLARE	LEVERANTÖR	
 TRAFIKVERKET		
SKAPAD AV		UPPDRAGSNUMMER
NAOMI WERBER		10328007
GODKÄND AV		ÄGDELNING
JOHANNIS FORSGREN		BRO & ANL.
RITNINGSTYP		
FÖRSLAGSSKISS		
TEKNIKOMRÅDE / INNEHÅLL		
BYGGNADSVK		
BESKRIVNING		
FAUNAPASSAGE GRÄNSBÄCKEN		
ALT. 1 PLATTRAMBRO		
SKALA	FORMAT	FÖRVALTNINGSNUMMER
1:100	A1	
RITNINGSNUMMER	BLAD	NÄSTA BLAD
241K2001		BET