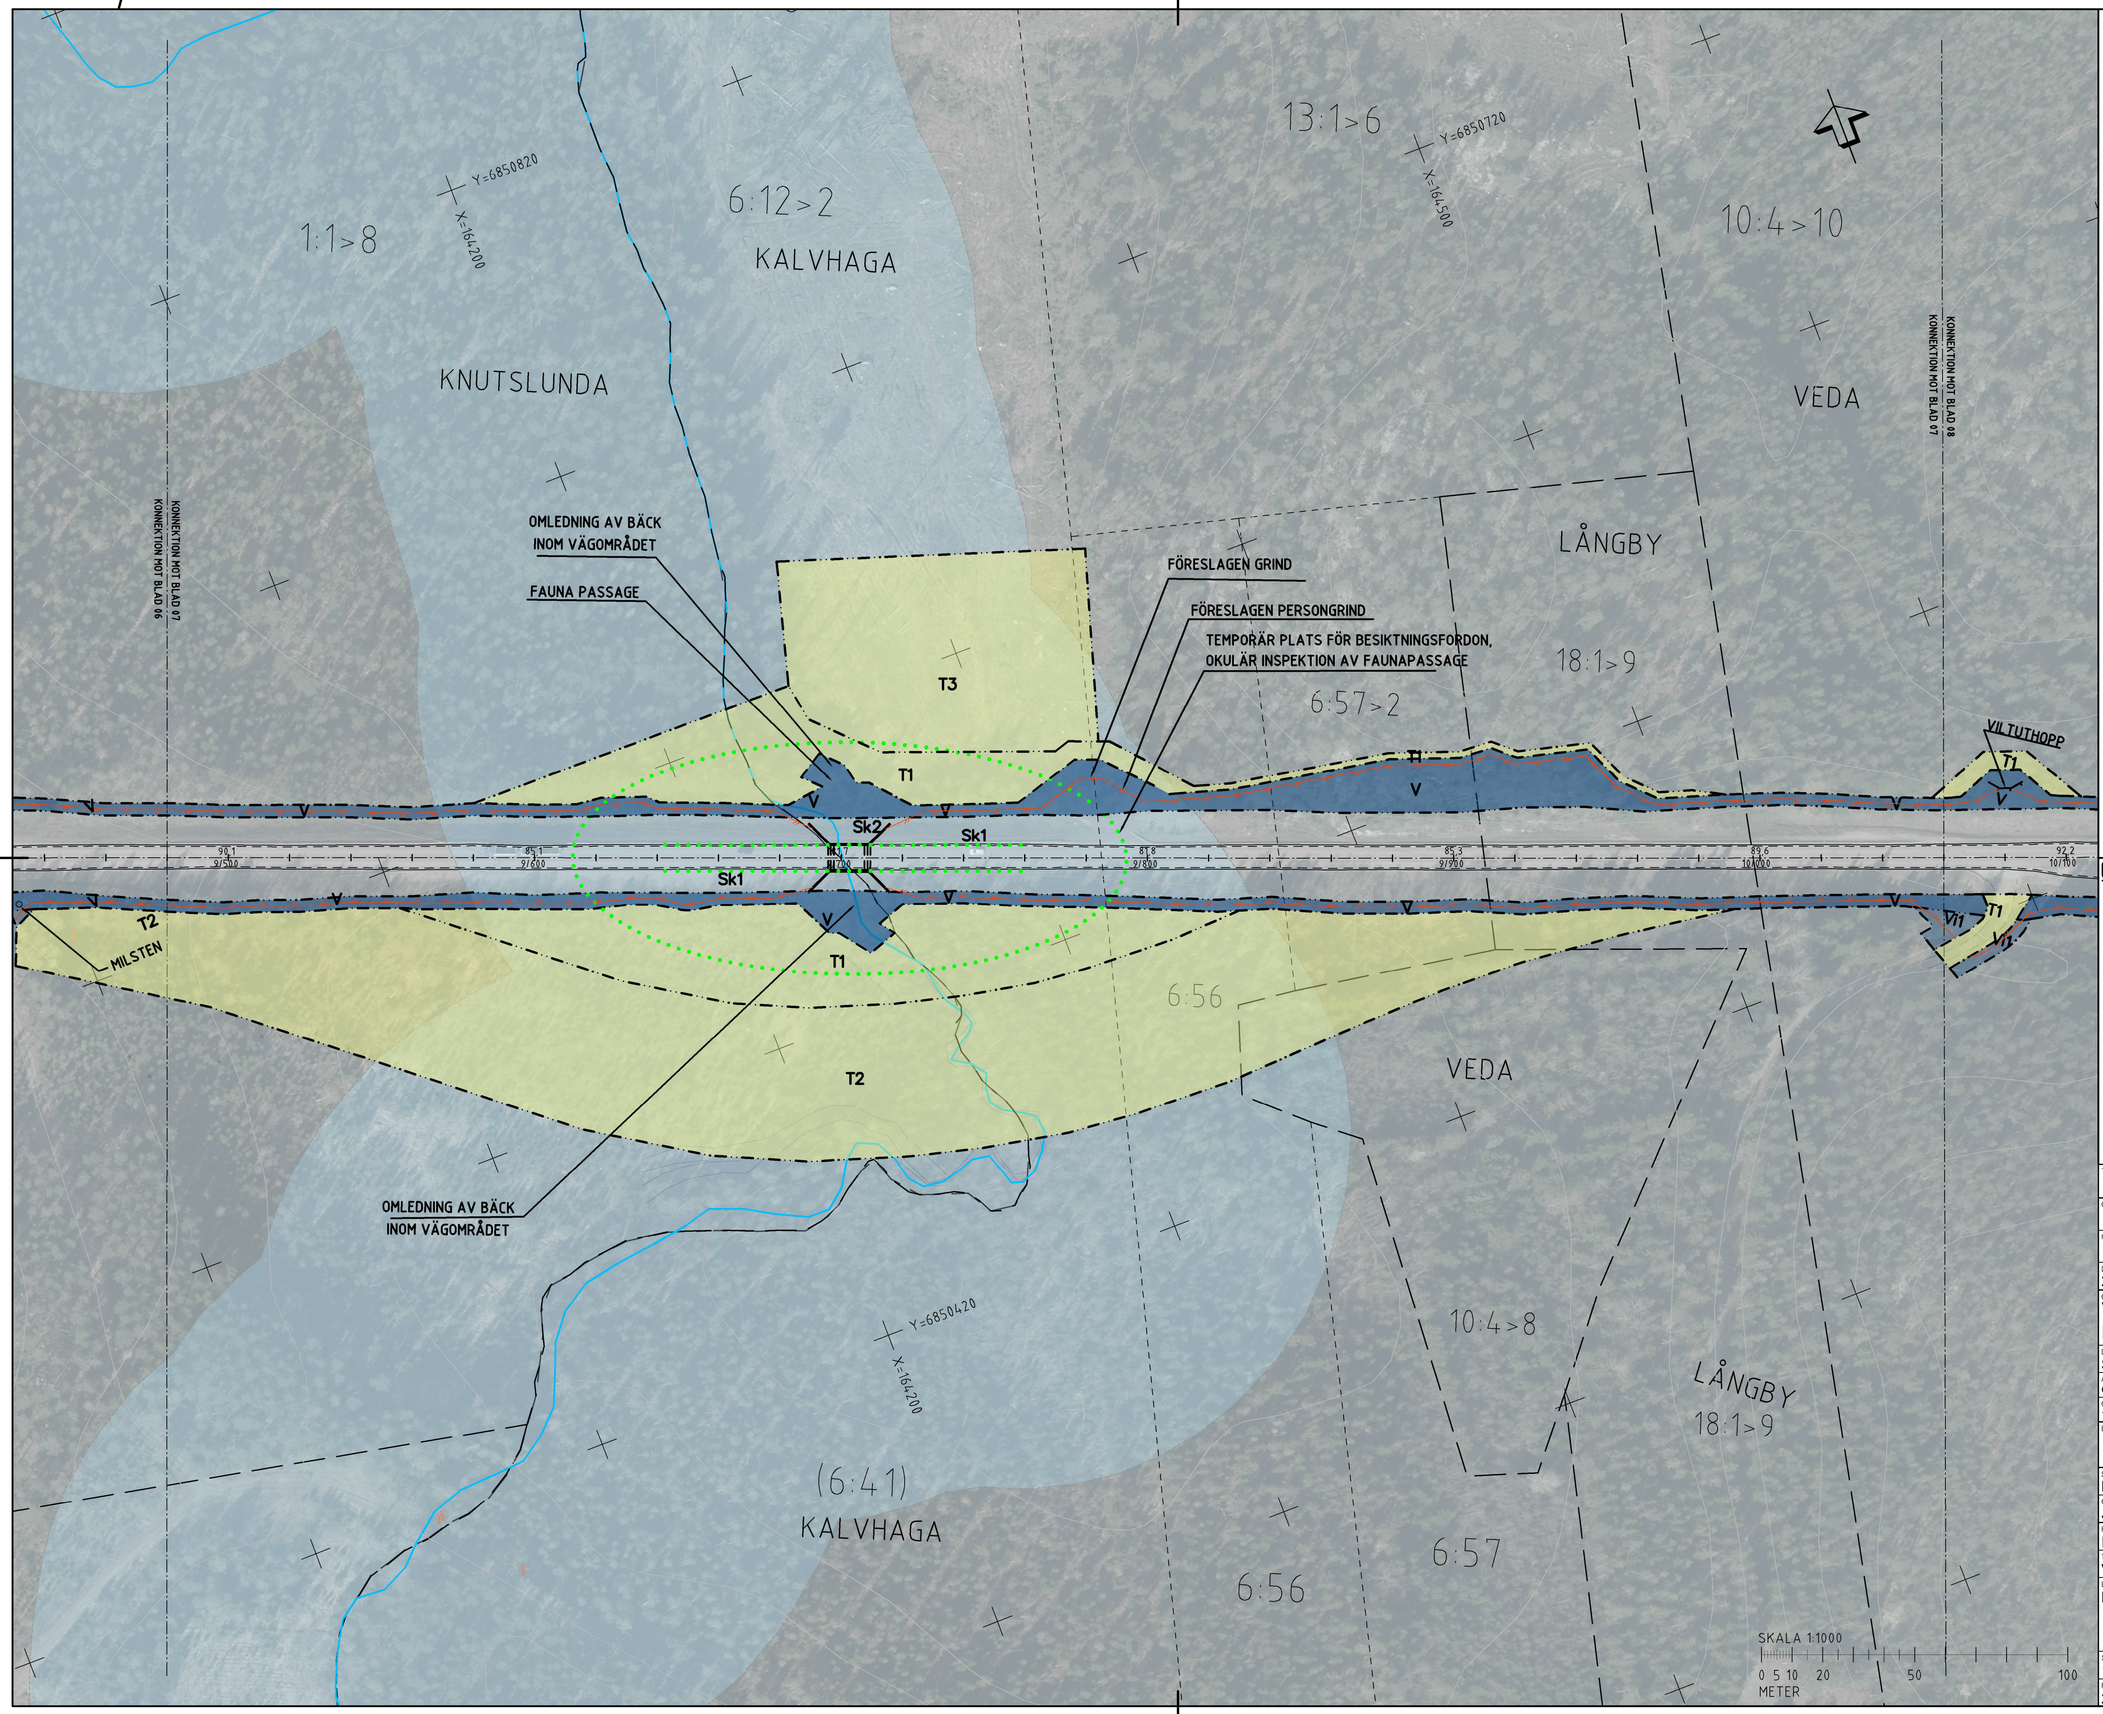

TECKENFÖRKLARING

KOORDINATSYSTEM
SYSTEM I PLAN: SWEREF99 16 30
SYSTEM I HÖJD: RH2000

FASTIGHETSKARTANS AKTUALITET: 2023-12-22

KONNEKTIONSLINJE RITINGAR

MARKANSPRÅK

GRÄNS FÖR VÄGOMRÅDE

AVGRÄNSNING MELLAN OLIKA TYPER AV MARKANSPRÅK

V — NYTT VÄGOMRÅDE MED VÄGRÄTT

V11–V14 — NYTT VÄGOMRÅDE MED INSKRÄNKT VÄGRÄTT

V11 – VILTSTÄNGSEL INVID ENSKILDA VÄGAR
V12 – VILTSTÄNGSEL INVID SPÅRANLÄGGNING
V13 – SIKTRÖJNING
V14 – VILTSTÄNGSEL INVID BOSTADSFASTIGHETER

T1–T3 — TILLFÄLLIG NYTTJANDERÄTT

T1 – TILLFÄLLIG NYTTJANDERÄTT FÖR ARBETSOMRÅDE.GÄLLER UNDER BYGGTIDEN.DOCK LÄNGST TILL OCH MED GODKÄND SLUTBESIKTNING.

T2 – TILLFÄLLIG NYTTJANDERÄTT FÖR FÖRBLEDNING AV BYGGTRAFIK OCH ALLMÄN TRAFIK.GÄLLER UNDER BYGGTIDEN.DOCK LÄNGST TILL OCH MED GODKÄND SLUTBESIKTNING.

T3 – TILLFÄLLIG NYTTJANDERÄTT FÖR UPPLAG AV MASSOR, MATERIAL OCH FÖR ETABLERINGSOMRÅDE.GÄLLER UNDER BYGGTIDEN.DOCK LÄNGST TILL OCH MED GODKÄND SLUTBESIKTNING.

SKYDDSÅTGÄRDER OCH FÖRSIKTIGHETSMÅTT

Sk–MARKERING ELLER AVGRÄNSNING AV SKYDDSÅTGÄRD/FÖRSIKTIGHETSMÅTT

SK1 – FAUNASKÄRM
SK2 – FAUNAPASSAGE

VERKSAMHETER/ÅTGÄRDER SOM UNDANTAS FRÅN FÖRBUD ENLIGT MILJÖBALKEN

FÖRBUDEN MOT ÅTGÄRDER INOM STRANDSKYDDSOMRÅDE(7:15 MB) GÄLLER INTE BYGGANDE AV ALLMÄN VÄG

FÖRBUDEN SOM AVSER VERKSAMHET ELLER ÅTGÄRD INOM GENERELLT BIOTOPSKYDDSOMRÅDE (7:11 2 ST, MB) GÄLLER INTE BYGGANDE AV ALLMÄN VÄG

-SKYLDIGHETEN ATT GÖRA ANMÄLAN FÖR SAMRÅD ENLIGT 12:4 MB GÄLLER INTE FÖR DE VERKSAMHETER OCH ÅTGÄRDER SOM BEHÖVS FÖR ATT BYGGA VÄGEN OCH SOM FASTSTÄLLS OCH INGÅR I VÄGOMRÅDE FÖR ALLMÄN VÄG ELLER OMRÅDE FÖR TILLFÄLLIG NYTTJANDERÄTT

ÖVRIGA BETECKNINGAR PÅ ILLUSTRATIONSRITNING

0,0 / 0/000 — ALLMÄN VÄG, VÄGMITT MED LÄNGDMÄTNING SAMT HÖJDSÄTTNING

NYTT VILTSTÄNGSEL

STÖDMUR

FASTIGHETSGRÄNS

TRAKTGRÄNS

OMRÅDESBESTÄMMELSE OCH DETALJPLAN

ENSKILD VÄGANSLUTNING TILL ALLMÄN VÄG SOM FÖRESLÅS ATT STÄNGAS ELLER ÄNDRAS.

ORIENTERINGSFIGUR

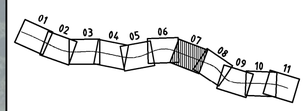

TYP AV PLAN	VÄGPLAN
GRANSKNINGSSTATUS / SYFTE	FÖR GRANSKNING
HANDLINGSTYP	FASTSTÄLLELSEHANDLING
DATUM	2024-09-09
LEVERANS / ÄNDRINGS-PM	
OBJEKT	VILTÅTGÄRDER RV84 FREDRIKSFORS-TUNNELBERGET
DELOMRÅDE / BANDEL	S SANNÄS-TUNNELBERGET
ANLÄGGNINGSDEL	GEMENSAMT
OBJEKTNUMMER / KM	171176
KONSTRUKTIONSNUMMER	
BESTÄLLARE	TRAFIKVERKET
LEVERANTÖR	WSP
SKAPAD AV	PREETI KUMARI
UPPDRAGSNUMMER	10328007
GODKÄND AV	JAN VALLIN
AVDELNING	5528
RITNINGSTYP	ILLUSTRATIONSRITNING
TEKNIKOMRÅDE / INNEHÅLL	VÄGUTFORMNING OCH TRAFIK
BESKRIVNING	KM 9/480-10/060
SKALA	1:1000
FORMAT	A1
FÖRVALTNINGSNUMMER	
RITNINGSNUMMER	200T0207
BLAD	
NÄSTA BLAD	
BET	

FIL \\corpubwarne\VE\Projekt\5528\10328007\v_1\JAV\CAD\Vägar\200T0207.dwg PLOTTAD 2026-8-5, 12:23:33 AV ANVÄNDARE SEPKPIT37