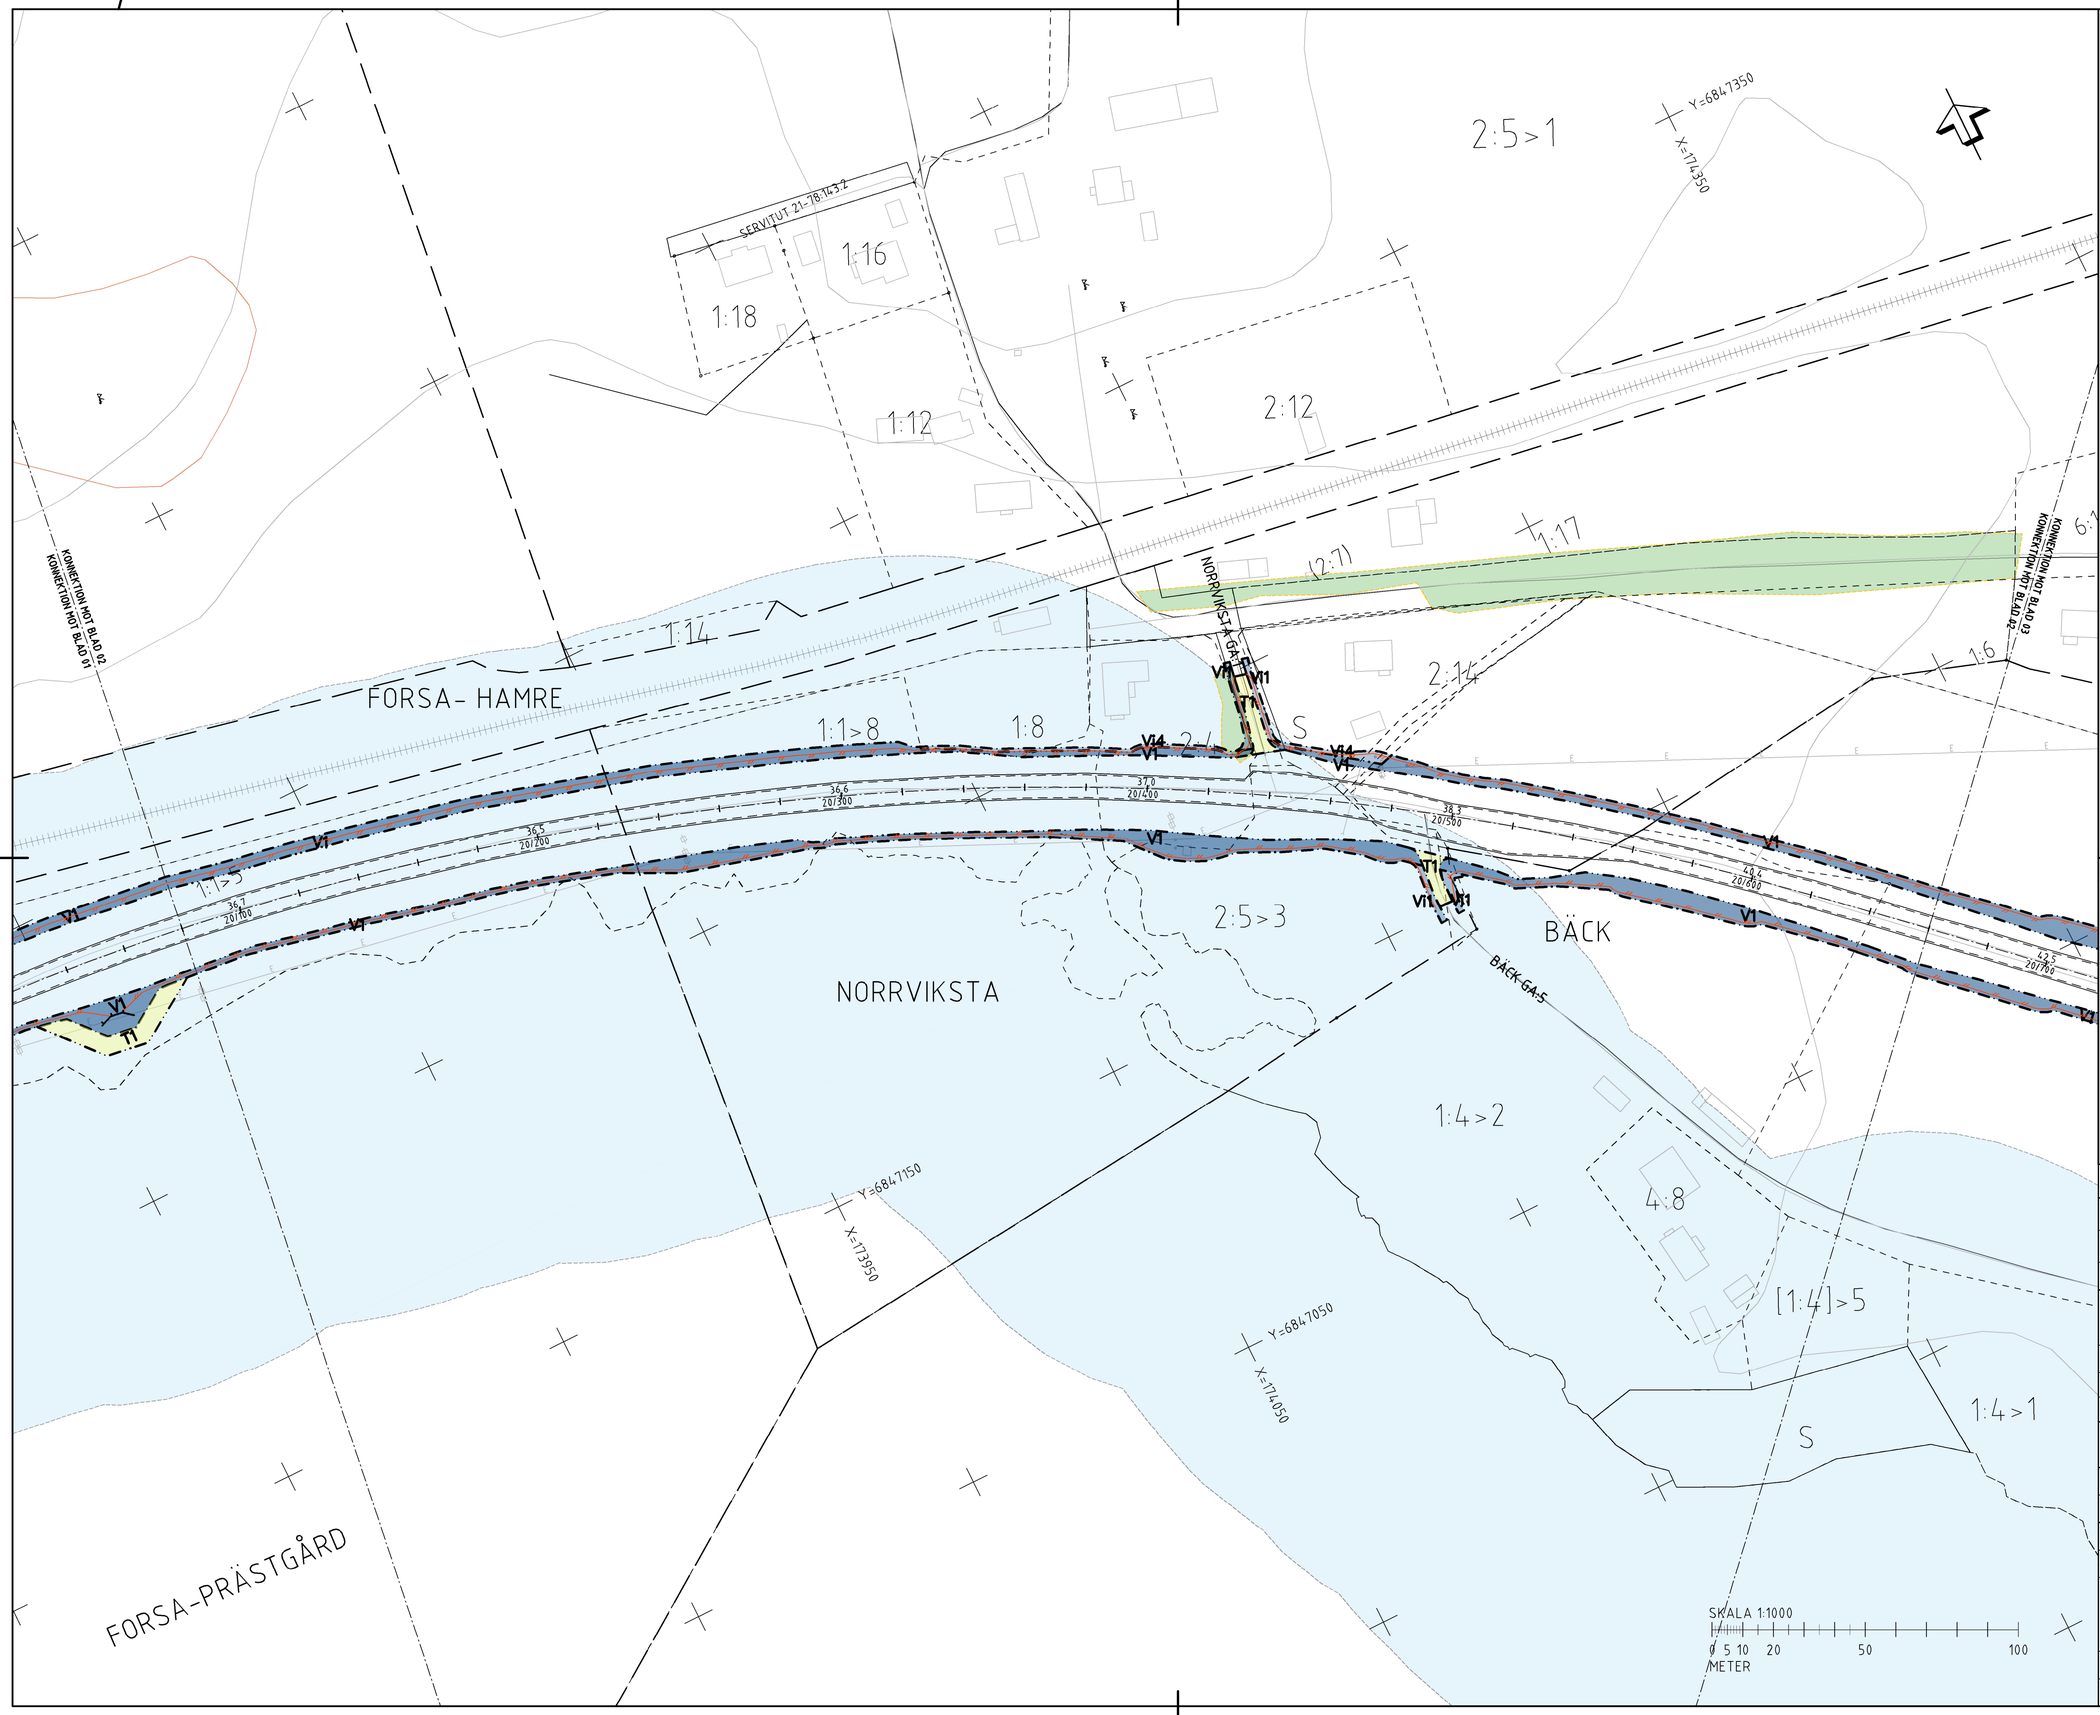

TECKENFÖRKLARING

KOORDINATSYSTEM
SYSTEM I PLAN: SWEREF99 16 30
SYSTEM I HÖJD: RH2000

FASTIGHETSKARTANS AKTUALITET: 2023-12-22

KONNEKTIONSLINJE RITINGAR

MARKANSPRÅK

GRÄNS FÖR VÄGOMRÅDE

AVGRÄNSNING MELLAN OLIKA TYPER AV MARKANSPRÅK

V1 — NYTT VÄGOMRÅDE MED VÄGRÄTT

V2 — NYTT VÄGOMRÅDE INOM DETALJPLAN DÄR KOMMUNEN ÄR HUVUDMAN FÖR ALLMÄNNA PLATSER.

V11–V17 — NYTT VÄGOMRÅDE MED INSKRÄNKT VÄGRÄTT

V11 – VILTSTÄNGSEL INVID ENSKILDA VÄGAR
V12 – VILTSTÄNGSEL INVID SPÅRANLÄGGNING
V13 – SIKTRÖJNING
V14 – VILTSTÄNGSEL INVID BOSTADSFASTIGHETER
V15 – VILTSTÄNGSEL INVID GATOR, NYTT VÄGOMRÅDE INOM DETALJPLAN DÄR KOMMUNEN ÄR HUVUDMAN FÖR ALLMÄNNA PLATSER
V16 – VILTSTÄNGSEL INVID MARKAVVATTNINGSFÖRETAG
V17 – VILTSTÄNGSEL INVID DAMMVALL, FÖR UNDERHÅLL OCH SLYRÖJNING

T1–T2 — TILLFÄLLIG NYTTJANDERÄTT

T1 – TILLFÄLLIG NYTTJANDERÄTT FÖR ARBETSOMRÅDE. GÄLLER UNDER BYGGTIDEN. DOCK LÄNGST TILL OCH MED GODKÄND SLUTBESKTNING.

T2 – TILLFÄLLIG NYTTJANDERÄTT FÖR UPPLAG AV MASSOR, MATERIAL OCH FÖR ETABLERINGSOMRÅDE.GÄLLER UNDER BYGGTIDEN. DOCK LÄNGST TILL OCH MED GODKÄND SLUTBESKTNING.

SKYDDSÅTGÄRDER OCH FÖRSIKTIGHETSMÅTT

SK–MARKERING ELLER AVGRÄNSNING AV SKYDDSÅTGÄRD/FÖRSIKTIGHETSMÅTT

SK1 – FAUNASKÄRM

VERKSAMHETER/ÅTGÄRDER SOM UNDANTAS FRÅN FÖRBUD ENLIGT MILJÖBALKEN

FÖRBUDEN MOT ÅTGÄRDER INOM STRANDSKYDDSOMRÅDE(7:15 MB) GÄLLER INTE BYGGANDE AV ALLMÄN VÄG

FÖRBUDEN SOM AVSER VERKSAMHET ELLER ÅTGÄRD INOM GENERELLT BIOTOPSKYDDSOMRÅDE (7:11 2 ST. MB). GÄLLER INTE BYGGANDE AV ALLMÄN VÄG

-SKYLDIGHETEN ATT GÖRA ANMÄLAN FÖR SAMRÅD ENLIGT 12:6 MB GÄLLER INTE FÖR DE VERKSAMHETER OCH ÅTGÄRDER SOM BEHÖVS FÖR ATT BYGGA VÄGEN OCH SOM FASTSTÄLLS OCH INGÅR I VÄGOMRÅDE FÖR ALLMÄN VÄG ELLER OMRÅDE FÖR TILLFÄLLIG NYTTJANDERÄTT

ÖVRIGA BETECKNINGAR PÅ PLANKARTAN

ALLMÄN VÄG, VÄGMITT MED LÄNGDMÄTNING SAMT HÖJDSÄTTNING

NYTT VILTSTÄNGSEL

STÖDMUR

FASTIGHETSGRÄNS

TRAKTGRÄNS

OMRÅDESBESTÄMMELSE OCH DETALJPLAN

ORIENTERINGSFIGUR

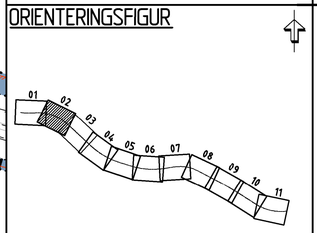

TYP AV PLAN
VÄGPLAN

GRANSKNINGSSTATUS / SYFTE
FÖR GRANSKNING

HANDLINGSTYP
FASTSTÄLLELSEHANDLING

DATUM	LEVERANS / ÄNDRINGS-PM
2024-09-09	

OBJEKT
VILTÅTGÄRDER RV84 FORSA-TPL HUDIKSVALL S

DELOMRÅDE / BANDEL
FORSA-TPL HUDIKSVALL S

ANLÄGGNINGSDEL
GEMENSAMT

OBJEKTNUMMER / KM	KONSTRUKTIONSNUMMER
171176	

BESTÄLLARE	LEVERANTÖR
TRAFIKVERKET	wsp

SKAPAD AV	UPPDRAGSNUMMER
PREETI KUMARI	10328007
GODKÄND AV	AVDELNING
JAN VALLIN	5528

RITNINGSTYP
PLANKARTA

TEKNIKOMRÅDE / INNEHÅLL
VÄGUTFORMNING OCH TRAFIK

BESKRIVNING
KM 20/080-20/660

SKALA	FORMAT	FÖRVALTNINGSNUMMER
1:1000	A1	

RITNINGSNUMMER	BLAD	NÄSTA BLAD	BET
300C0202			

FIL: V:\Computerized\SE\Projects\SE26\V10328007\4_CAD\3_Civil\Vägar\300C0202.dwg PLOTTAD: 2024-9-5 13:02:5 AV ANVÄNDARE: SERK91737