TYPSEKTION VILTUTHOPP

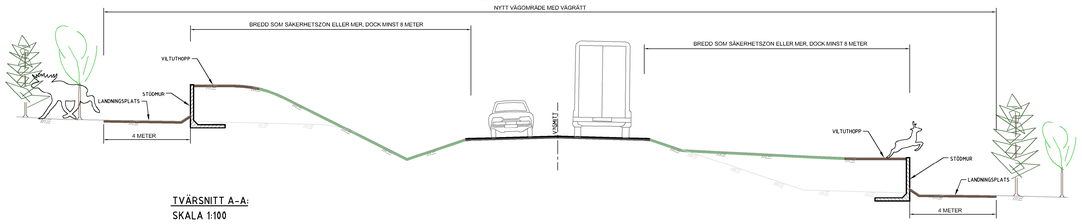

TVÄRSNITT A-A:
SKALA 1:100

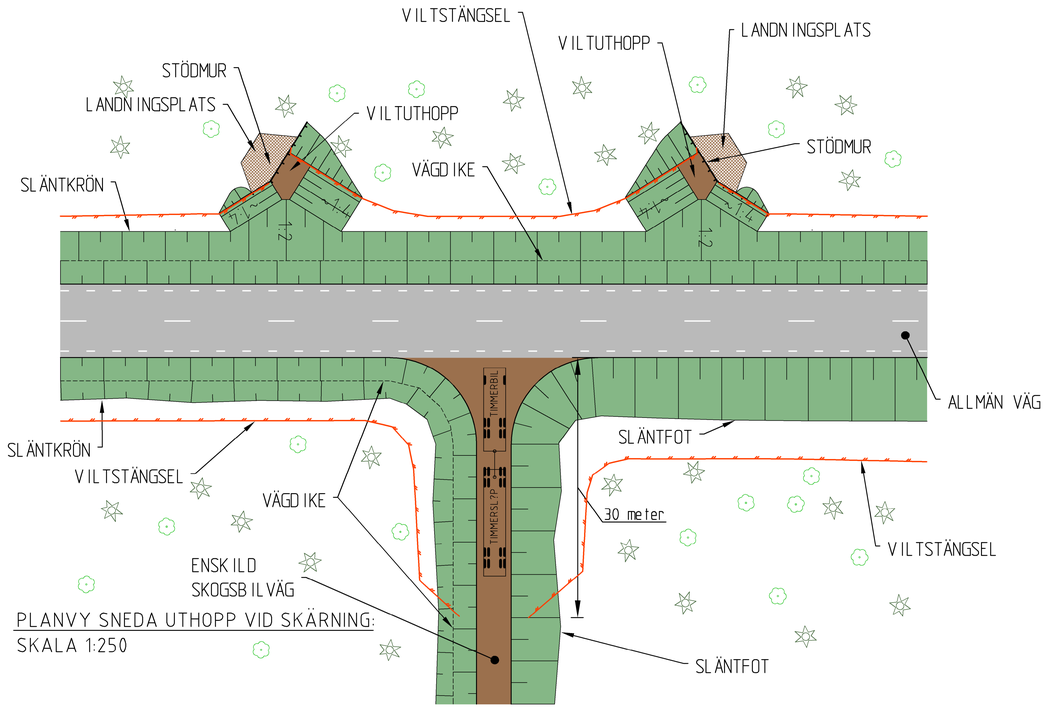

PLANVY SNEDA UTHOPP VID SKÄRNING:
SKALA 1:250

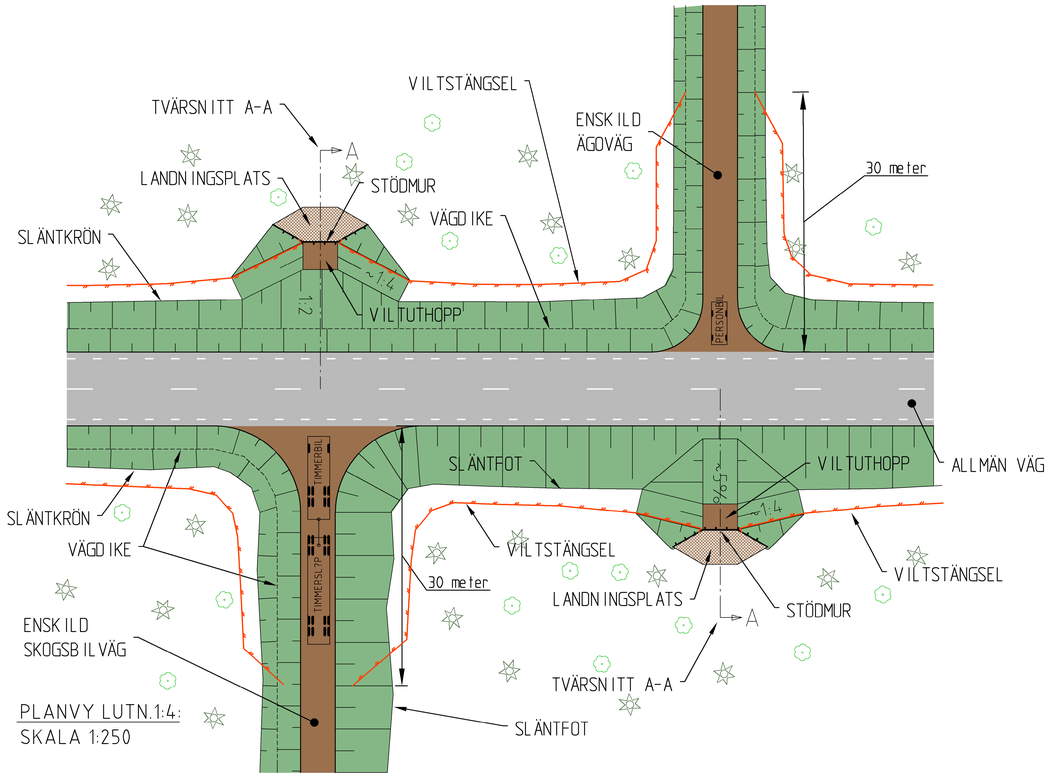

PLANVY LUTN.1:4:
SKALA 1:250

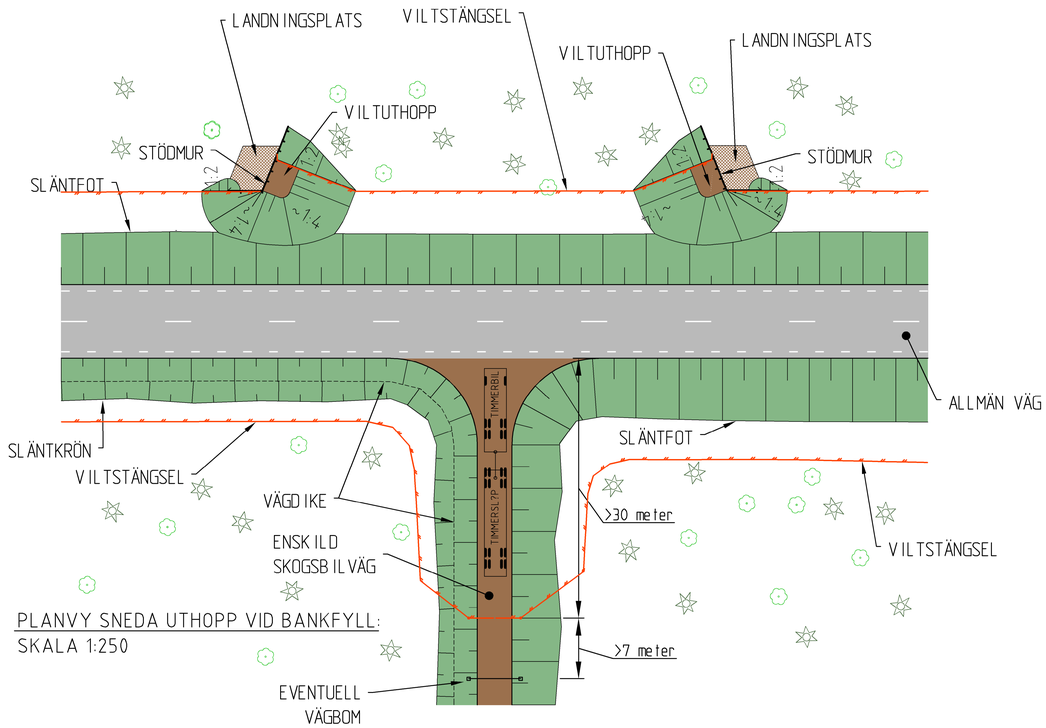

PLANVY SNEDA UTHOPP VID BANKFYLL:
SKALA 1:250

TYP AV PLAN	VÄGPLAN
GRANSKNINGSSTATUS / SYFTE	FÖR GRANSKNING
HANDLINGSTYP	FASTSTÄLLELSEHANDLING
DATUM 2024-09-09	LEVERANS / ÄNDRINGS-PM
OBJEKT VILTÅTGÄRDER RV84	
DELOMRÅDE / BANDEL GEMENSAMT	
KALKYLGRUPPSSEL GEMENSAMT	
OBJEKTNUMMER / KM 171176	KONSTRUKTIONSNUMMER
BESTÄLLARE TRAFIKVERKET	LEVERANTÖR wsp
RAMANSVARIG ANDERS ARNESSON	OPPDRAGSNUMMER 10328007
GODKÄND AV JAN VALLIN	AVDELNING VÄG & ANL.
RITNINGSTYP UTFORMNINGSPLAN	
TEKNIKOMRÅDE / PRINCIPÄL VÄGUTFORMNING OCH TRAFIK	
BESKRIVNING UTFORMNING VILTUTHOPP	
SKALA 1:250, 1:100	FORMAT A0
FÖRVALTNINGSNUMMER	
RITNINGSNUMMER 000T0501	BLAD / NÄSTA BLAD / RET