

BRVT 2006:03:09
2006-02-09Järnvägsutredning inklusive
miljökonsekvensbeskrivning (MKB)

Västlänken

en tågtunnel under Göteborg

Underlagsrapporter

- | | |
|-------------------------------|--------------------------------------|
| 03 Byggskedet | 13 Mark, vatten och resursanvändning |
| 04 Gestaltning | 14 Park- och naturmiljö |
| 05 Grundvatten | 15 Samhällsekonomisk bedömning |
| 06 Kapacitet | 16 Samrådsredogörelse, utökat samråd |
| 07 Kostnadskalkyl och byggtid | 17 Sociala konsekvenser |
| 08 Kulturmiljö | 18 Stationslägen och stadsutveckling |
| 09 Linjesträckningar | 19 Säkerhet och robusthet |
| 10 Ljud och vibrationer | 20 Teknik |
| 11 Luftmiljö | 21 Trafikering och resanalys |
| 12 Magnetfält | |



Banverket Västra banregionen
Box 1014
405 21 GÖTEBORG
e-post: vastrabanregionen@banverket.se
www.banverket.se

Västlänken Underlagsrapport Linjesträckningar

Underlagsrapport
Linjesträckningar

Obs! En del mindre justeringar i materialet har gjorts efter det att denna underlagsrapport godkänts. Där det finns skillnader gentemot huvudrapporten gäller vad som sägs i den.

Projektledare	Per Lerjefors	Banverket Västra Banregionen
Författare	Charlotte Borgenstierna	Banverket Projektering
Övriga medverkande	Gerhard Johansson	Banverket Projektering

Innehållsförteckning

1. Västlänken, bakgrund och syfte	5
2. Förutsättningar	5
3. Olskroken, 3 varianter	7
4. Olskroken, profiler	10
5. Haga-Chalmers över Stora Hamnkanalen	12
6. Haga-Korsvägen över Södra Älvstranden	14
7. Korsvägen	16
8. Förstärkningsalternativet	18
Bilaga 1, Linjebeskrivning	
Bilaga 2, Profilbeskrivning	

1 Västlänken, bakgrund och syfte

Kapaciteten vid Göteborgs Central är maximalt utnyttjad. Järnvägsnätet i Västsverige behöver förstärkas för att regionen ska kunna utvecklas i en gynnsam riktning och Göteborgs Central är navet i spårsystemet.

I en förstudie år 2002 presenterades Västlänken som en lösning på problemet. Västlänken är en tunnel för genomgående tågtrafik under centrala Göteborg. Med Västlänken kan nya stationer för pendeltågen byggas i staden så att fler resenärer kan nå sitt mål utan att behöva byta färdmedel.

Tre utbyggnadsalternativ med nya stationer studeras vidare i järnvägsutredningen samt ett förstärkningsalternativ (Liseberg). Alternativen benämns efter stationslägena, med undantag för förstärkningsalternativet:

- Haga – Chalmers
- Haga – Korsvägen
- Korsvägen
- Förstärkningsalternativet

Utbyggnadsalternativen jämförs med Nollalternativet, det vill säga att ingen utbyggnad sker. Tågtunneln innehåller två spår för persontrafik. Godset körs via Gårdatunneln, i princip som i dag. Den nya tunneln går i berg på vissa sträckor och som betongtunnel i jord på andra.

Denna underlagsrapport (ULR) redovisar hur de olika linjealternativen ser ut och beskriver vilka val som gjorts under utredningen gång. Rapporten visar även de alternativ som har valts bort och motivering till detta.

Underlagsrapporten är ett komplement till framförallt ULR Teknik som beskriver förutsättningar vad gäller mark och berg, ULR Stationsplaceringar som styr placeringen av plattformar och ULR Kulturmiljö som beskriver de byggnader som kan komma att påverkas.

För att närmare studera sträckningarna i plan och profil och för placering av eventuell servicetunnel hänvisas till ULR Teknik.

2 Förutsättningar

Målsättningarna för dragning av linjesträckningarna har varit:


- en så ytlig förläggning av den jordförlagda tunneln som möjligt.
- i största, möjliga mån förläggning av den jordförlagda tunneln inom järnvägsområden och mark för allmän plats, så att inte befintlig eller planerad bebyggelse berörs direkt.
- dubbelspårstunnel med en bredvidliggande service- och räddningstunnel där även bilar kan köra.

Nedan redovisas förutsättningar enligt aktivitets-PM 31, Systemkrav, som är generella för alla alternativ.

- Alla alternativ har givits möjlighet till både fyrspårs- och tvåspårsstationer.
- Plattformarna skall vara 250 meter långa, vilket leder till att en tvåspårsstation kräver cirka 600 meter rakspår, inklusive trumpet.
- Lutningen skall helst vara mindre än 25 promille. Maximal lutning är 30 promille.

- Dimensionerande hastighet är 80 kilometer per timme. För förstärkningsalternativet är önskvärd, dimensionerande hastighet 140 kilometer per timme. Lägsta, acceptabla dimensionerande hastighet är 105 kilometer per timme.
- Minsta radie för att klara hastigheten på 80 kilometer per timme är 303 meter.
- Alla alternativ skall kunna ansluta mot befintlig Boråsbanan. Detta för att inte låsa en framtida utbyggnad av Boråsbanan till ett visst alternativ enligt Förstudie, Ny järnväg Göteborg-Borås, delen Almedal-Mölnlycke.
- Nytt läge för Göta Älvbron kan komma att ligga antingen vid Stadstjänaregatan eller i nästa gata mot öster. Läget styrs av hur det går att anordna en viadukt över säckstationen.
- Åtkomst till serviceplattformarna på Göteborg C bör ske från öster genom en mindre, underjordisk tunnel.

Västlänken, utbyggnadsalternativ

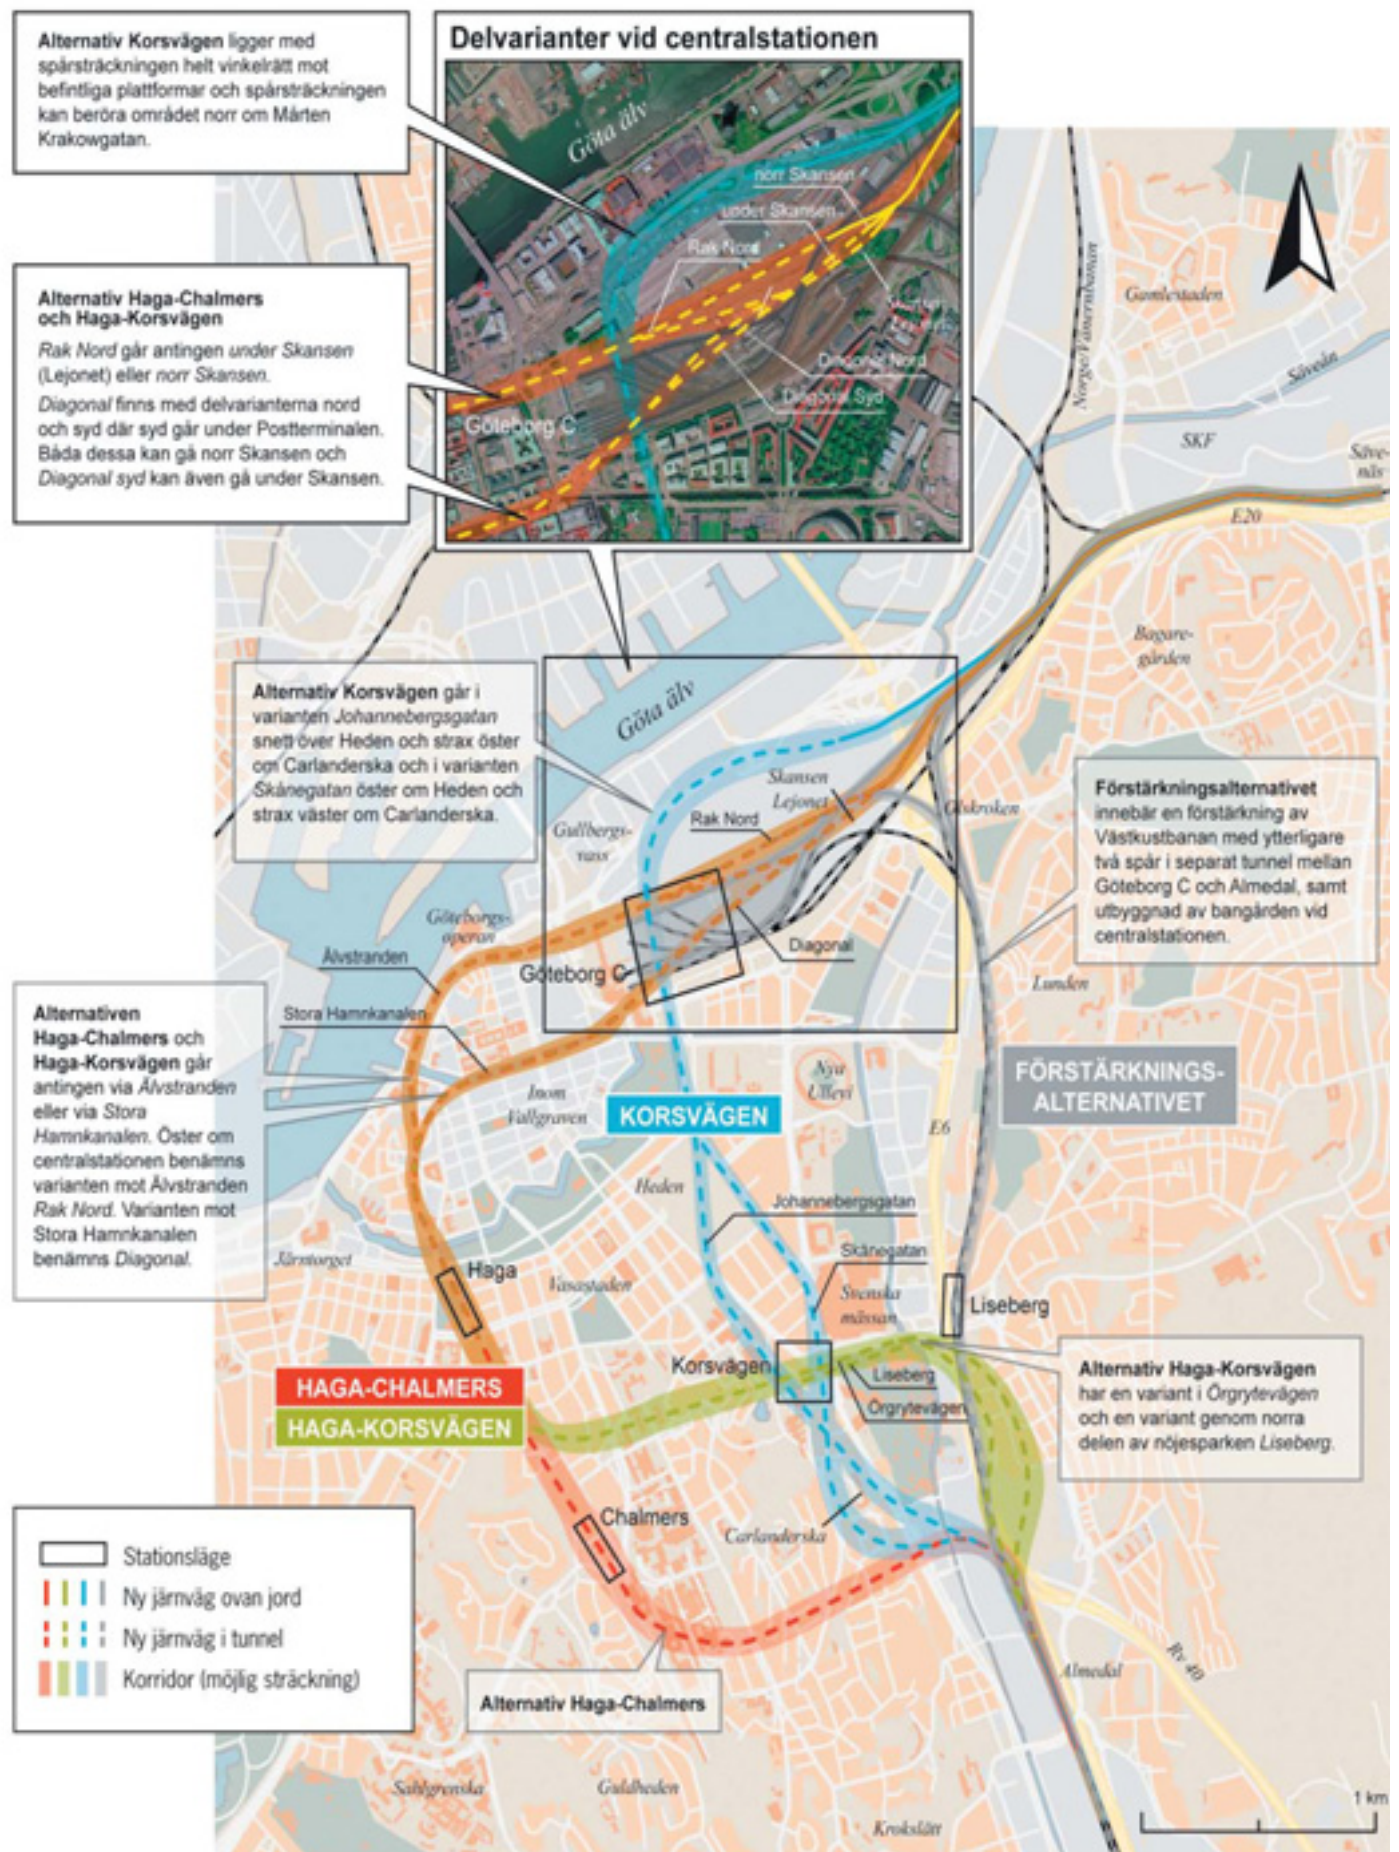

Olskroken Tunnel

Det är möjligt att bygga en ny station vid Gamlestadstorget (Malmisjögatan).

Tunnel

Tråg


Bro

Markplan

Alternativet kan kombineras med alla utredningsalternativ utom förstärkningsalternativet.

Spåren mot Västlänken går från Västra Stambanan ner via tråg mot tunnel under infarten till Sävenäs, snabbspåret (spårväg) och Norge/Vänerbanan för att via tråg åter gå upp på bangårdsplanet och vidare på bro över E6 mot Göteborg C.

En station vid Gustavsplatsen ersätter befintlig hållplats vid Sävenäs. Ny station vid Gustavsplatsen förskjuter tunnelmynningen åt öster.

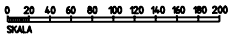

KOORDINATSYSTEM: GÖTEBORGS LOKALA

REV	ANT	ÄNDRINGEN AVSER		DATUM	GRANSKAD	SIGN KONSTR	ANSV
STATUS						UPPGÄGSLINNUMER	
						21702	
 BANVERKET PROJEKTERING						RTAD/KONSTR ILI GJ GÖKÄND	GRANSKAD DATUM 2005.11.08
Box 1094 405 23 Göteborg Tel 031-103550 Telefax 031-103505							
 BANVERKET						VÄSTRA BANREGIONEN Box 1014 405 21 Göteborg Tel 031-103200 Telefax 031-103203	
UPPGÄG	RTAD/KONSTR		VÄSTLÄNKEN OLSKROKEN Tunnel				
DATUM	GRANSKAD, DATUM						
GÖKÄND / FASTSTÄLLD			SKALA 1:4000	RTM NR Sid 7		REV	

Olskroken Plan

Station vid Gustavsplatsen är inte möjlig. En station hamnar istället ungefär vid befintlig hållplats vid Sävenäs.

Alternativet kan kombineras med alla utredningsalternativ utom förstärkningsalternativet.

Spåren från Västra Stambanan passerar infarten mot Sävenäs i plan för vidare passage över Gamlestadsvägen på ny bro, vidare på bank för att nå bro över Änåsvägen och under framtida partihallslänk, vidare på bro över Norge/Vänerbanan, för att på ramp föras ner på bangårdsplanet och vidare på bro över E6 mot Göteborg C.

Bortvalda alternativ: En variant som ansluter söder om Skansen Lejonet har studerats. I och med att den bara kan kombineras med sydligt läge och inte har några direkta fördelar, har denna variant lagts på is. Den kan återuppväckas om Stora Hamnkanalen skulle vara aktuell.

Tunnel
Tråg
Bro
Markplan

0 20 40 60 80 100 120 140 160 180 200
METER
SKALA

COORDINATSYSTEM: GÖTEBORGS LOKALA

REV	ANT	ÄNDRINGEN AVSER	DATUM	GRANSKAD	SIGN	KONSTR	ANSV
STATUS			21702		GRANSKAD		
BANVERKET PROJEKTERING			RTAD/KONSTR	GJ	2005.11.08		
Box 1094 405 23 Göteborg Tel 031-103550 Telefax 031-103505			RTAD/KONSTR	GJ	2005.11.08		
BANVERKET			VÄSTRA BANREGIONEN				
Box 1014 405 21 Göteborg Tel 031-103200 Telefax 031-103203			VÄSTLÄNKEN				
UPPDRAG			RTAD/KONSTR		OLSKROKEN Plan		
DATUM			GRANSKAD, DATUM		Sid 8		
GODKÄND / FASTSTÄLLD			SKALA		REV		
1:4 000			1:4 000		REV		

Olskroken Plan

Station vid Gustavsplatsen är inte möjlig. En station hamnar istället ungefär vid befintlig hållplats vid Savenäs.

Alternativet kan kombineras med alla utredningsalternativ utom förstärkningsalternativet.

Spåren från Västra Stambanan passerar infarten mot Savenäs i plan för vidare passage över Gamlestadsvägen på ny bro, vidare på bank för att nå bro över Änåsvägen och under framtida partihallslänk, vidare på bro över Norge/Vänerbanan, för att på ramp föras ner på bangårdsplanet och vidare på bro över E6 mot Göteborg C.

Bortvalda alternativ: En variant som ansluter söder om Skansen Lejonet har studerats. I och med att den bara kan kombineras med sydligt läge och inte har några direkta fördelar, har denna variant lagts på is. Den kan återuppväckas om Stora Hamnkanalen skulle vara aktuell.

Tunnel
Tråg
Bro
Markplan

0 20 40 60 80 100 120 140 160 180 200
METER
SKALA

COORDINATSYSTEM: GÖTEBORGS LOKALA

REV	ANT	ÄNDRINGEN AVSER	DATUM	GRANSKAD	SIGN	KONSTR	ANSV	
STATUS			UPPRAGSGRAPPER					
			21702					
			GRANSKAD					
			2005.11.08					
BANVERKET PROJEKTERING Box 1094 405 23 Göteborg Tel 031-103550 Telefax 031-103505			RITAD/KONSTR ILI GJ GRANSKAD					
BANVERKET VÄSTRA BANREGIONEN Box 1014 405 21 Göteborg Tel 031-103200 Telefax 031-103203			VÄSTLÄNKEN OLSKROKEN Plan					
UPPRAG			RITAD/KONSTR		DATUM			GRANSKAD, DATUM
GODKÄND / FASTSTÄLLD			SKALA		RITN NR		REV	
			1:4000		Sid 8			

Olskroken Plan

Station vid Gustavsplatsen är inte möjlig. En station hamnar istället ungefär vid befintlig hållplats vid Sävenäs.

Alternativet kan kombineras med alla utredningsalternativ utom förstärkningsalternativet.

Spåren från Västra Stambanan passerar infarten mot Sävenäs i plan för vidare passage över Gamlestadsvägen på ny bro, vidare på bank för att nå bro över Änåsvägen och under framtida partihallslänk, vidare på bro över Norge/Vänerbanan, för att på ramp föras ner på bangårdsplanet och vidare på bro över E6 mot Göteborg C.

Bortvalda alternativ: En variant som ansluter söder om Skansen Lejonet har studerats. I och med att den bara kan kombineras med sydligt läge och inte har några direkta fördelar, har denna variant lagts på is. Den kan återuppväckas om Stora Hamnkanalen skulle vara aktuell.

Tunnel
Tråg
Bro
Markplan

0 20 40 60 80 100 120 140 160 180 200
M
SKALA

KOORDINATSYSTEM: GÖTEBORGS LOKALA

REV	ANT	ÄNDRINGEN AVSER	DATUM	GRANSKAD	SIGN	KONSTR	ANSV
STATUS			21702		GRANSKAD		
BANVERKET PROJEKTERING			RTAD/KONSTR	GJ	2005.11.08		
Box 1094 405 23 Göteborg Tel 031-103550 Telefax 031-103505			RTAD/KONSTR	GJ	2005.11.08		
BANVERKET			VÄSTRA BANREGIONEN Box 1014 405 21 Göteborg Tel 031-103200 Telefax 031-103203				
UPPDRAG	RTAD/KONSTR		VÄSTLÄNKEN OLSKROKEN Plan				
DATUM	GRANSKAD, DATUM						
GODKÄND / FASTSTÄLLD			SKALA	RTH NR		REV	
			1:4 000	Sid 8			

Olaskroken Plan

Gamlestadstorget

Station vid Gustavsplatsen är inte möjlig. En station hamnar istället ungefär vid befintlig hållplats vid Sävenäs.

Gustavsplatsen

E20

Gullbergsmotet

Olskroksmotet

Tunnel
Tråg
Bro
Markplan

Alternativet kan kombineras med alla utredningsalternativ utom förstärkningsalternativet.

Spåren från Västra Stambanan passerar infarten mot Sävenäs i plan för vidare passage över Gamlestadsvägen på ny bro, vidare på bank för att nå bro över Änåsvägen och under framtida partihallslänk, vidare på bro över Norge/Vänerbanan, för att på ramp föras ner på bangårdsplanet och vidare på bro över E6 mot Göteborg C.

Bortvalda alternativ: En variant som ansluter söder om Skansen Lejonet har studerats. I och med att den bara kan kombineras med sydligt läge och inte har några direkta fördelar, har denna variant lagts på is. Den kan återuppväckas om Stora Hamnkanalen skulle vara aktuell.

KOORDINATSYSTEM: GÖTEBORGS LOKALA

REV	ANT	ÄNDRINGEN AVSER	DATUM	GRANSKAD	SIGN KONSTR	ANSV
STATUS			UPPRAGSGRAPPER			
			21702			
BANVERKET PROJEKTERING			RITAD/KONSTR	JJ	GRANSKAD	
Box 1094 405 23 Göteborg Tel 031-103550 Telefax 031-103505			ILLI		DATUM	2005.11.08
BANVERKET			VÄSTRA BANREGIONEN Box 1014 405 21 Göteborg Tel 031-103200 Telefax 031-103203			
UPPRAG	RITAD/KONSTR		VÄSTLÄNKEN			
DATUM	GRANSKAD, DATUM		OLSKROKEN Plan			
GODKÄND / FASTSTÄLLD		SKALA	RTN NR		REV	
		1:4 000	Sid 8			

0 20 40 60 80 100 120 140 160 180 200
METER
SKALA

Olskroken Plan

Station vid Gustavsplatsen är inte möjlig. En station hamnar istället ungefär vid befintlig hållplats vid Sävenäs.

Alternativet kan kombineras med alla utredningsalternativ utom förstärkningsalternativet.

Spåren från Västra Stambanan passerar infarten mot Sävenäs i plan för vidare passage över Gamlestadsvägen på ny bro, vidare på bank för att nå bro över Änåsvägen och under framtida partihallslänk, vidare på bro över Norge/Vänerbanan, för att på ramp föras ner på bangårdsplanet och vidare på bro över E6 mot Göteborg C.

Bortvalda alternativ: En variant som ansluter söder om Skansen Lejonet har studerats. I och med att den bara kan kombineras med sydligt läge och inte har några direkta fördelar, har denna variant lagts på is. Den kan återuppväckas om Stora Hamnkanalen skulle vara aktuell.

Tunnel
Tråg
Bro
Markplan

0 20 40 60 80 100 120 140 160 180 200
M
SKALA

KOORDINATSYSTEM: GÖTEBORGS LOKALA

REV	ANT	ÄNDRINGEN AVSER	DATUM	GRANSKAD	SIGN	KONSTR	ANSV
STATUS			21702		GRANSKAD		
BANVERKET PROJEKTERING Box 1094 405 23 Göteborg Tel 031-103550 Telefax 031-103505			RITAD/KONSTR ILI GJ GRANSKAD 2005.11.08				
BANVERKET VÄSTRA BANREGIONEN Box 1014 405 21 Göteborg Tel 031-103200 Telefax 031-103203							
UPPDRAG			RITAD/KONSTR		VÄSTLÄNKEN		
DATUM			GRANSKAD, DATUM		OLSKROKEN Plan		
GRANSKAD / FASTSTÄLLD			SKALA		RITN NR		REV
			1:4000		Sid 8		

Olskroken Plan

Station vid Gustavsplatsen är inte möjlig. En station hamnar istället ungefär vid befintlig hållplats vid Sävenäs.

Alternativet kan kombineras med alla utredningsalternativ utom förstärkningsalternativet.

Spåren från Västra Stambanan passerar infarten mot Sävenäs i plan för vidare passage över Gamlestadsvägen på ny bro, vidare på bank för att nå bro över Änåsvägen och under framtida partihallslänk, vidare på bro över Norge/Vänerbanan, för att på ramp föras ner på bangårdsplanet och vidare på bro över E6 mot Göteborg C.

Bortvalda alternativ: En variant som ansluter söder om Skansen Lejonet har studerats. I och med att den bara kan kombineras med sydligt läge och inte har några direkta fördelar, har denna variant lagts på is. Den kan återuppväckas om Stora Hamnkanalen skulle vara aktuellt.

Tunnel
Tråg
Bro
Markplan

0 20 40 60 80 100 120 140 160 180 200
METER
SKALA

KOORDINATSYSTEM: GÖTEBORGS LOKALA

REV	ANT	ÄNDRINGEN AVSER	DATUM	GRANSKAD	SIGN	KONSTR	ANSV
STATUS			21702		GRANSKAD		
BANVERKET PROJEKTERING			RTAD/KONSTR	ILI	GJ	2005.11.08	
Box 1094 405 23 Göteborg Tel 031-103550 Telefax 031-103505			VÄSTRA BANREGIONEN Box 1014 405 21 Göteborg Tel 031-103200 Telefax 031-103203				
UPPDRAG	RTAD/KONSTR		VÄSTLÄNKEN OLSKROKEN Plan				
DATUM	GRANSKAD, DATUM						
GODKÄND / FASTSTÄLLD		SKALA	RTH NR		REV		
		1:4000	Sid 8				

Olskroken Plan

Station vid Gustavsplatsen är inte möjlig. En station hamnar istället ungefär vid befintlig hållplats vid Sävenäs.

Alternativet kan kombineras med alla utredningsalternativ utom förstärkningsalternativet.

Spåren från Västra Stambanan passerar infarten mot Sävenäs i plan för vidare passage över Gamlestadsvägen på ny bro, vidare på bank för att nå bro över Änåsvägen och under framtida partihallslänk, vidare på bro över Norge/Vänerbanan, för att på ramp föras ner på bangårdsplanet och vidare på bro över E6 mot Göteborg C.

Bortvalda alternativ: En variant som ansluter söder om Skansen Lejonet har studerats. I och med att den bara kan kombineras med sydligt läge och inte har några direkta fördelar, har denna variant lagts på is. Den kan återuppväckas om Stora Hamnkanalen skulle vara aktuellt.

Tunnel
Tråg
Bro
Markplan

0 20 40 60 80 100 120 140 160 180 200
M
SKALA

KOORDINATSYSTEM: GÖTEBORGS LOKALA

REV	ANT	ÄNDRINGEN AVSER	DATUM	GRANSKAD	SIGN	KONSTR	ANSV
STATUS			UPPDAGSNUMMER				
			21702				
BANVERKET PROJEKTERING			RTAD/KONSTR	GJ	GRANSKAD		
Box 1094 405 23 Göteborg Tel 031-103550 Telefax 031-103505			ILI		2005.11.08		
BANVERKET			VÄSTRA BANREGIONEN				
Box 1014 405 21 Göteborg Tel 031-103200 Telefax 031-103203							
UPPDAG	RTAD/KONSTR		VÄSTLÄNKEN				
DATUM	GRANSKAD, DATUM		OLSKROKEN Plan				
GODKÄND / FASTSTÄLLD			SKALA	RTN NR	REV		
			1:4 000		Sid 8		

