




TYPSEKTION
Väg vid bank

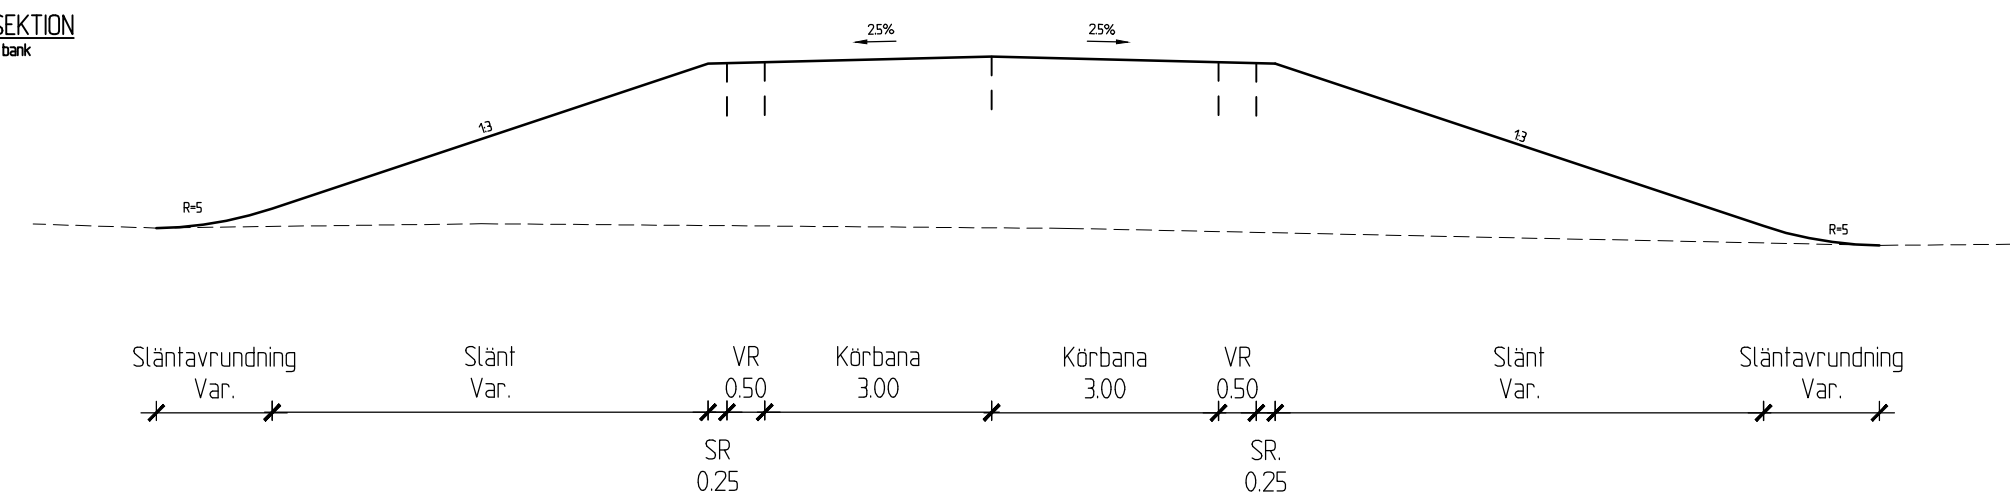


TYPSEKTION
Väg vid bank och skrävning

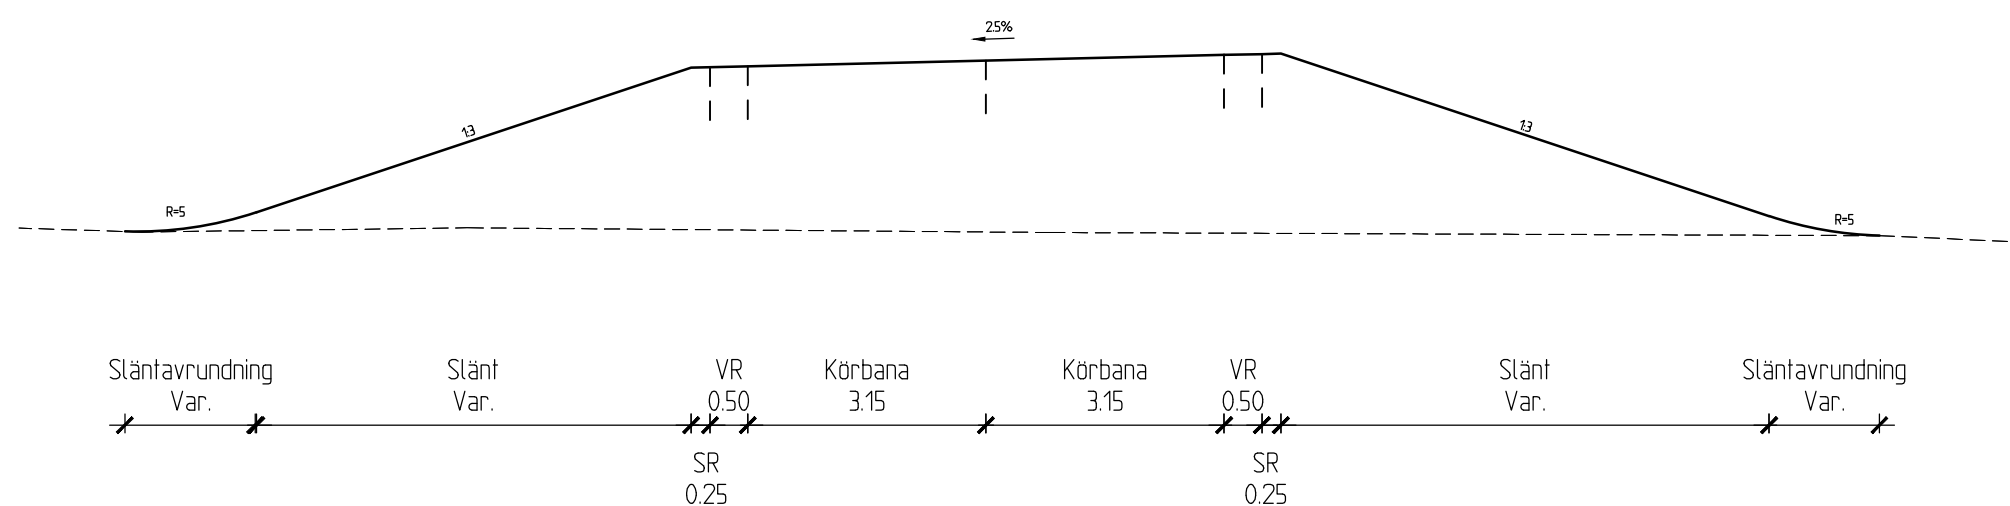


TYPSEKTION
Väg vid skrävning

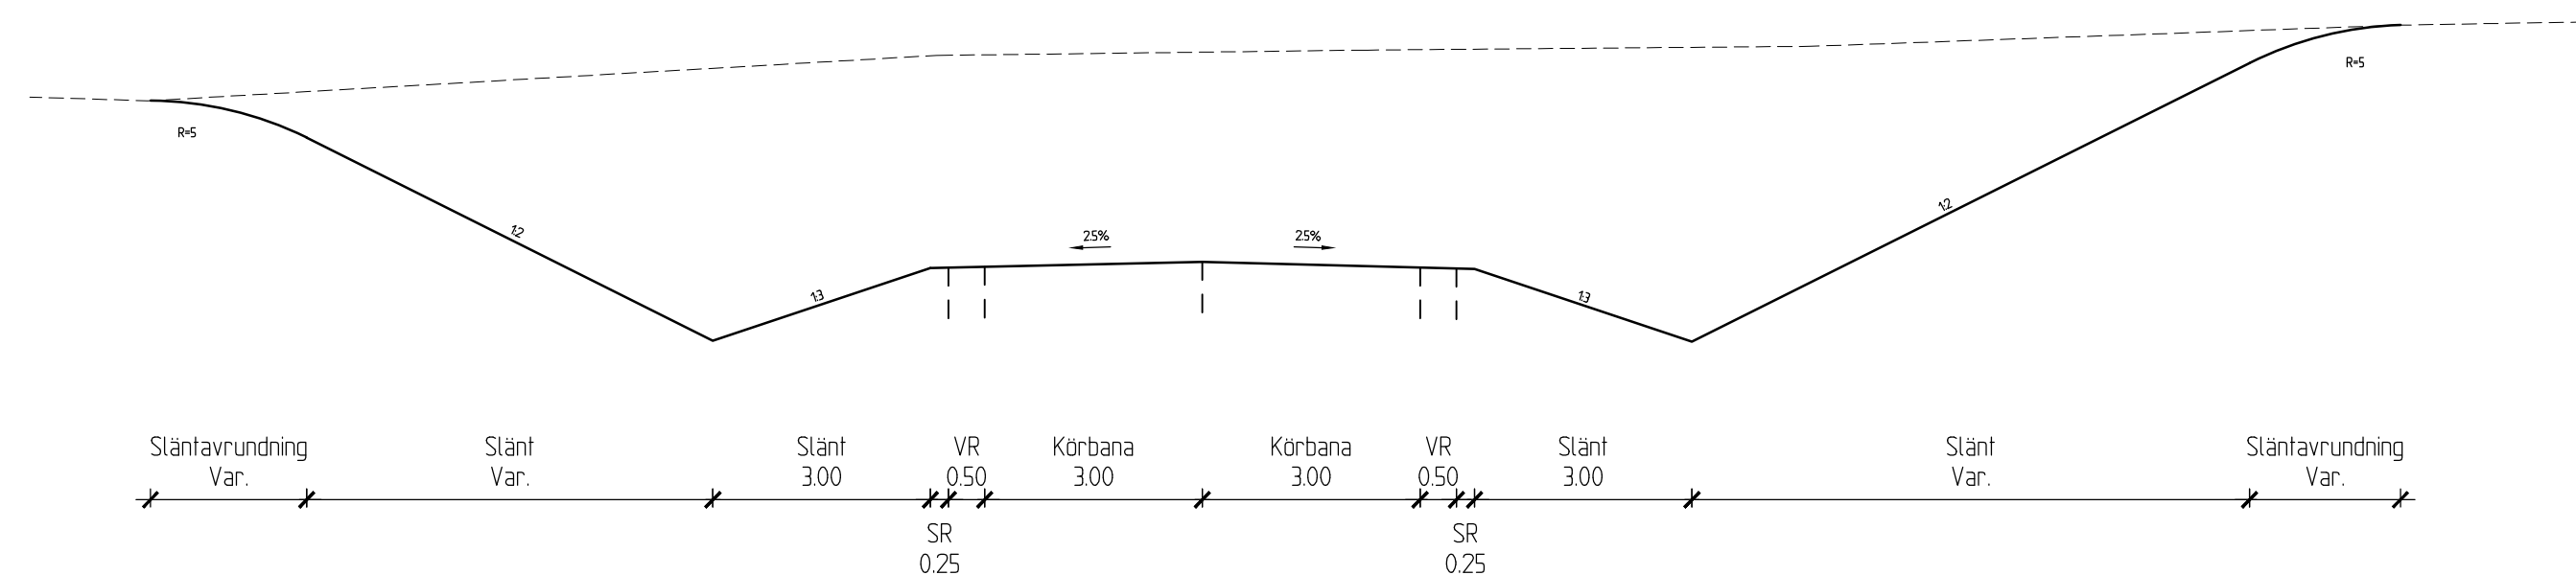

TYPSEKTION
Väg under bro

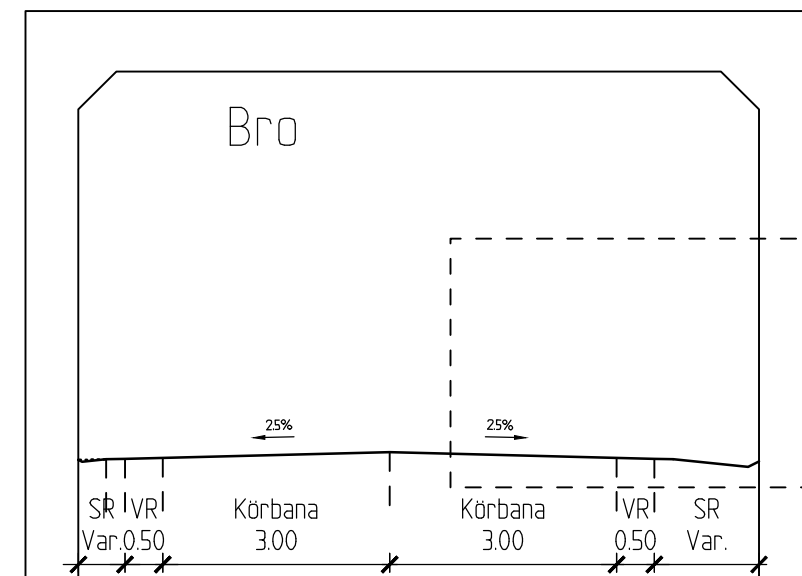

DETALJ 1:25
Dikesanvisning mot bron

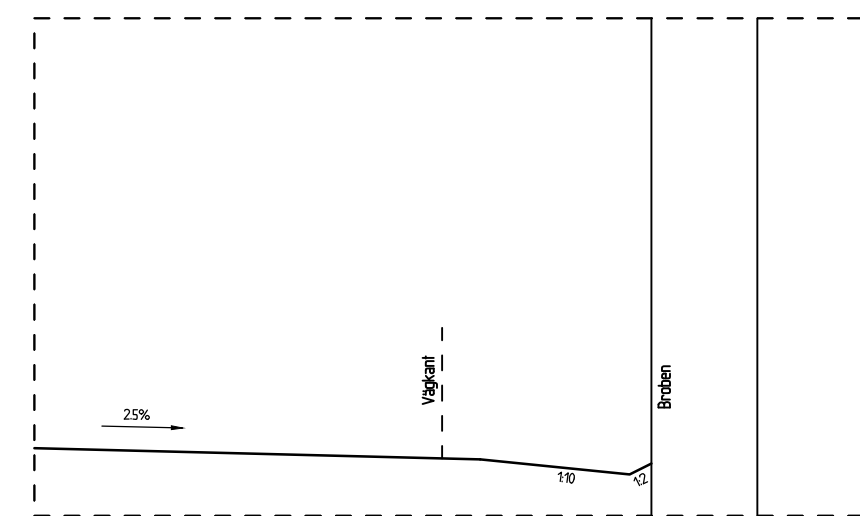

LEVERANTÖR 	AVDELNING VÄG UPPDRAGSNUMMER 2012721	LEVERANS/ÄNDRINGS-PM KONSTRUKTIONNUMMER	TEKNIKOMRÅDE VÄGUTFORMNING OCH TRAFIK GRANSKNINGSSTATUS / SYFTE
		SKÅNEBANAN, ATTARP FÖRLÄNGNING AV MÖTESSPÅR HÄSSLEHOLMS KOMMUN	
SKAPAD AV ATKINS/MIKR GRANSKAD AV ATKINS/BJER GODKÄND AV ATKINS/NIPA	DATUM 2019-03-05	SKALA 1:100	RITNINGSTYP TYPSEKTION FORMAT A3FF
RITNINGNUMMER FÖRVALTNING -		RITNINGNUMMER PROJEKT 2012721-79-301	HANDLINGSTYP ANLÄGGNINGSTYP MARK KILOMETER-METER + - + BANDEL 941
BLAD 001		NÄSTA BLAD 002	ÄNDR. -