


FÖRKLARINGAR

- VÄGOMRÅDESGRÄNS BEFINTLIG ALLMÄN VÄG, TOLKAD
 - VÄGOMRÅDESGRÄNS, NY VÄGANLÄGGNING/GRÄNS FÖR ARBETSPLAN
 - ▬ VÄGBANA FÖR NY VÄG
 - ▬ VÄGOMRÅDE, BERGTUNNEL
 - ▬ VÄGOMRÅDE, BETONGTUNNEL
 - ▬ OMRÅDE SOM AVSER INSKRÄNKT VÄGRÄTT
 - ▬ OMRÅDE SOM AVSER TILLFÄLLIG NYTTJANDERÄTT, KATEGORISERAD
 - KOMMUNGRÄNS
 - TRAKTGRÄNS
 - FASTIGHETSGRÄNS
 - GRÄNS FÖR DETALJPLAN, TOLKAD
 - P2007-38586, P2005-15144, 7577A DETALJPLAN, NUMMER
 - ✕ INDRAGNING AV VÄG FRÅN ALLMÄNT UNDERHÅLL
 - ▬ BULLER- OCH/ELLER SKYDDSSKÄRM
- © Lantmäteriverket CA2006/9018
 © Stockholms Stadsbyggnadskontor
 © Huddinge kommun © Ekerö kommun

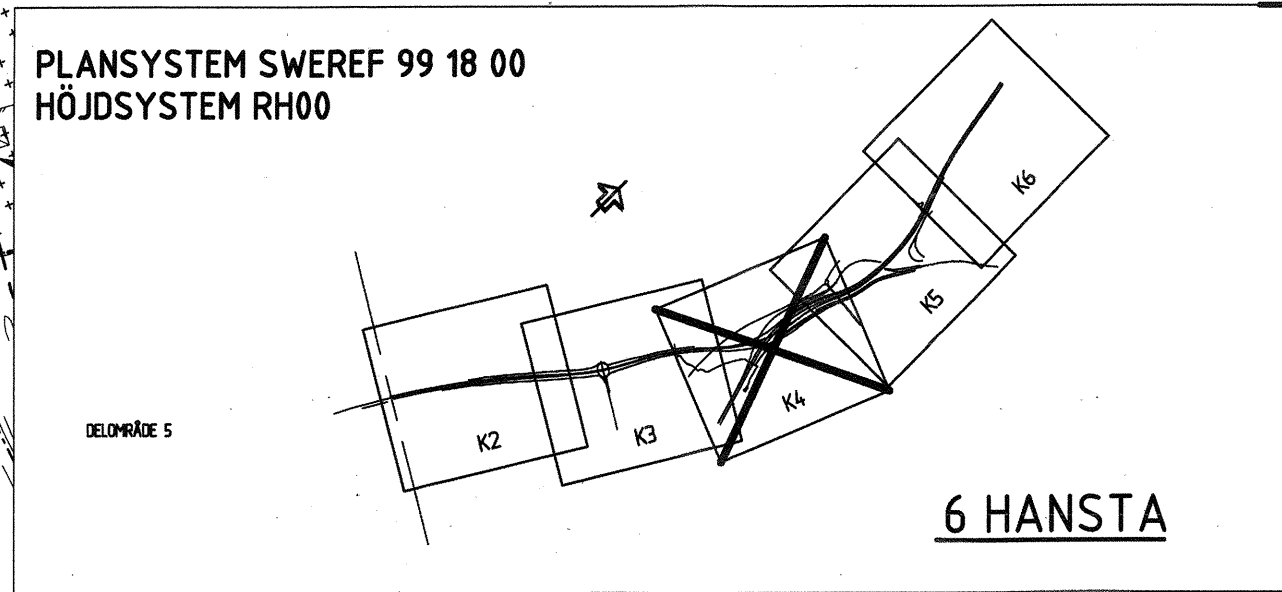

Upprättad 2011-05-13
 Väg- och trafikmyndigheten
 Trafikverket region Stockholm
 Riggeri Anderson

REV	ANT	ÄNDRINGEN AVSER	GGK	DATUM	VV DATUM	VV DIARIENUMMER
ARBETSPLAN			UTSTÄLLESEHANDLING			
TRAFIKVERKET			FÖRBIFART STOCKHOLM			
Konsortiet Förbifart Stockholm SWECO WSP TYRÉNS			6 HANSTA 600 GEMENSAMT			
UPPDRAGSANSVARIG A. WILLNER			UPPDRAGSNUMMER 2109002000			PLAN
ANSVARIG R. NORSTEDT			GRANSKARE C. RUNESSON			
STOCKHOLM			2011-05-05			KONSTRUKTIONSR A1
H. EK			8448590			SKALA 1:2000
			6 00 T 93 K4			REVISIONSR REV

FL: \ASSTH00V5-LEV.MP.V. VÄGUTFORMNING\CAD\RIIDEF\60192K4.DWG PLOTTAD: 2011-05-09 AV ANVÄNDARE: HNJA