


FÖRKLARINGAR

- VÄGOMRÅDESGRÄNS BEFINTLIG ALLMÄN VÄG, TOLKAD
- VÄGOMRÅDESGRÄNS, NY VÄGANLÄGGNING/GRÄNS FÖR ARBETSPLAN
- ▬ VÄGBANA FÖR NY VÄG
- ▬ VÄGOMRÅDE, BERGTUNNEL
- ▬ VÄGOMRÅDE, BETONGTUNNEL
- ▬ OMRÅDE SOM AVSER INSKRÄNKT VÄGRÄTT
- ▬ OMRÅDE SOM AVSER TILLFÄLLIG NYTTJANDERÄTT, KATEGORISERAD
- KOMMUNGRÄNS
- TRAKTGRÄNS
- FASTIGHETSGRÄNS
- GRÄNS FÖR DETALJPLAN, TOLKAD
- P2007-38586, P2005-15144, 7577A DETALJPLAN, NUMMER
- ✕ INDRAGNING AV VÄG FRÅN ALLMÄNT UNDERHÅLL
- BULLER- OCH/ELLER SKYDDSSKÄRM
- © Lantmäteriverket CA2006/9018
- © Stockholms Stadsbyggnadskontor
- © Huddinge kommun © Ekerö kommun

PLANSYSTEM SWEREF 99 18 00
HÖJDSYSTEM RH00

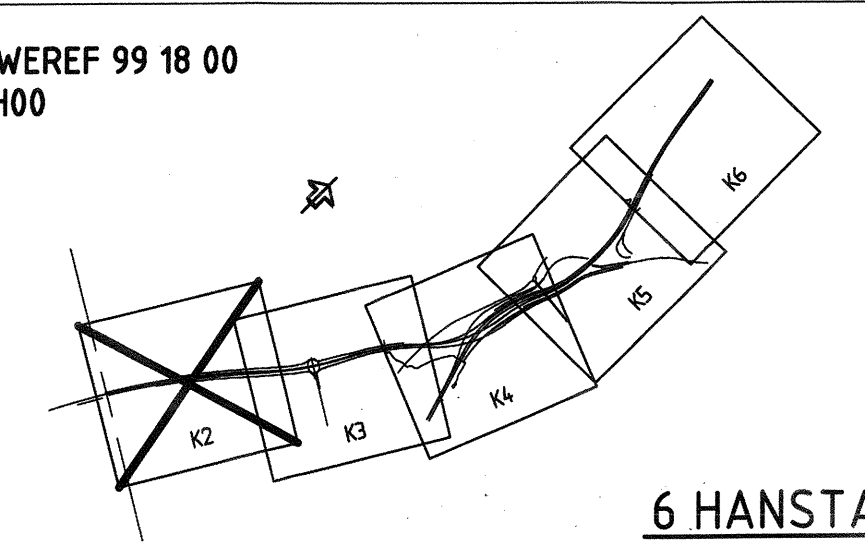

Upprättad 2011-05-13
Väghållningsmyndigheten
Trafikverket region Stockholm
Rigert Anderson
Rigert Anderson

REV	ANT	ÄNDRINGEN AVSER	GDOK	DATUM	VV DATUM	VV DIARENUMMER
ARBETSPLAN			UTSTÄLLESEHANDLING			
TRAFIKVERKET			FÖRBIFART STOCKHOLM			
Konsortiet Förbifart Stockholm SWECO WSP TYRENS			6 HANSTA 600 GEMENSAMT			
UPPDRAGSANSVÄRIG A. WILLNER			UPPDRAGSNUMMER 2109002000			
KONSTR R. NORSTEDT			GRANSK C. RÜNESSON			
STOCKHOLM			2011-05-05			
H. EK			PLAN			
OBJEKT NR 8448590			FORMAT A1			
			SKALA 1:2000			
			REV 6 00 T 93 K2			



FL: VASTHOBOKS-LEVAPEL_VAGUTFORMNING/CAD/RTDEF/600193KZDING FLUTTAD: 2011-05-09 AV ANVÄNDARE INHA