


- ### FÖRKLARINGAR
- VÄGOMRÅDESGRÄNS BEFINTLIG ALLMÄN VÄG, TOLKAD
 - VÄGOMRÅDESGRÄNS, NY VÄGANLÄGGNING/GRÄNS FÖR ARBETSPLAN
 - ▬ VÄGBANA FÖR NY VÄG
 - ▬ VÄGOMRÅDE, BERGTUNNEL
 - ▬ VÄGOMRÅDE, BETONGTUNNEL
 - ▬ OMRÅDE SOM AVSER INSKRÄNKT VÄGRÄTT
 - ▬ OMRÅDE SOM AVSER TILLFÄLLIG NYTTJANDERÄTT, KATEGORISERAD
 - KOMMUNGRÄNS
 - TRAKTGRÄNS
 - FASTIGHETSGRÄNS
 - GRÄNS FÖR DETALJPLAN, TOLKAD
 - P2007-38586, P2005-15144, 7577A DETALJPLAN, NUMMER
 - ✕ INDRAGNING AV VÄG FRÅN ALLMÄNT UNDERHÅLL
 - ▬ BULLER- OCH/ELLER SKYDDSSKÄRM
- ©Lantmäteriverket CA2006/9018
 ©Stockholms Stadsbyggnadskontor
 ©Huddinge kommun ©Ekerö kommun

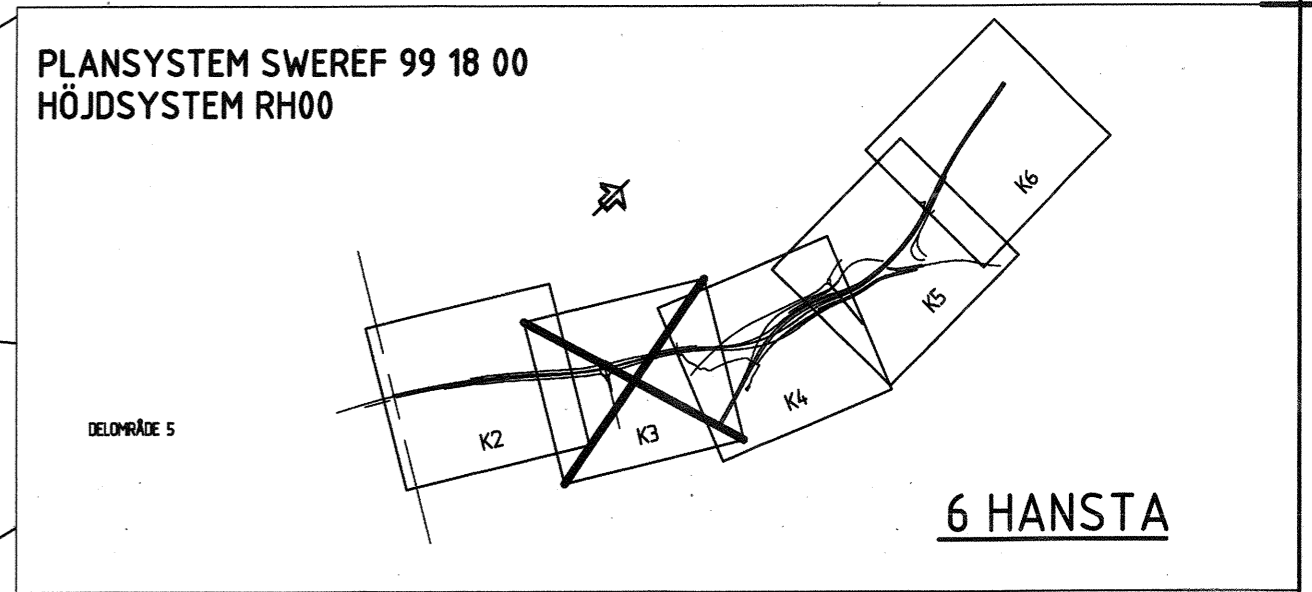

Upprättad 2011-05-13
 Väghallningsmyndigheten
 Trafikverket region Stockholm

 Rigger Anderson

REV	ANT	ÄNDRINGEN AVSER	GÖDK	DATUM	VV DATUM	VV DIARENUMMER
ARBETSPLAN			UTSTÄLLESEHANDLING			
 TRAFIKVERKET			FÖRBIFART STOCKHOLM			
Konsortiet Förbifart Stockholm SWECO WSP TYRÉNS			6 HANSTA 600 GEMENSAMT			
UPPDRAGSANSVARIG A. WILLNER			UPPDRAGSNUMMER 2109002000			
KONSTRUKTÖRSNR R. NORSTEDT			GRANSK C. RÜNESSON			
OBJEKT NR STOCKHOLM			RITNINGSNR 2011-05-05			
H. EK			PLAN KONSTRUKTIONSR 84.48590			
			FÖRMA A1			
			SKALA 1:2000			
			REV 6 00 T 93 K3			

FL: VASTHOB0705-LEVAFV1_VAGUTFORMNING_LADNRIDEF_600193K3DING_PLOTTAD: 2011-05-09 AV ANVÄNDARE: HHA