


FÖRKLARINGAR

- VÄGOMRÅDESGRÄNS BEFINTLIG ALLMÄN VÄG, TOLKAD
 - VÄGOMRÅDESGRÄNS, NY VÄGANLÄGGNING/GRÄNS FÖR ARBETSPLAN
 - VÄGBANA FÖR NY VÄG
 - VÄGOMRÅDE, BERGTUNNEL
 - VÄGOMRÅDE, BETONGTUNNEL
 - OMRÅDE SOM AVSER INSKRÄNKT VÄGRÄTT
 - OMRÅDE SOM AVSER TILLFÄLLIG NYTTJANDERÄTT, KATEGORISERAD
 - KOMMUNGRÄNS
 - TRAKTGRÄNS
 - FASTIGHETSGRÄNS
 - GRÄNS FÖR DETALJPLAN, TOLKAD
 - P2007-38586, P2005-15144, 7577A DETALJPLAN, NUMMER
 - INDRAGNING AV VÄG FRÅN ALLMÄNT UNDERHÅLL
 - BULLER- OCH/ELLER SKYDDSSKÄRM
- © Lantmäteriverket CA2006/9018
 © Stockholms Stadsbyggnadskontor
 © Huddinge kommun © Ekerö kommun

PLANSYSTEM SWEREF 99 18 00
 HÖJDSYSTEM RH00

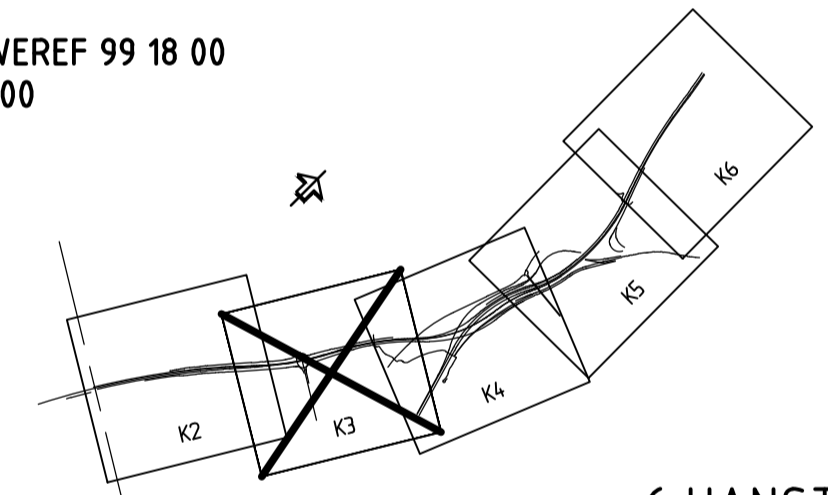

Upprättad
 Vaghållningsmyndigheten
 Trafikverket region Stockholm

Riggert Anderson

A 2 ENLIGT REV-PM FS10U14.1001		AW	2011-12-01		
REV	ANT	ÄNDRINGEN AVSER	SOOK	DATUM	VV DATUM
					VV DIARIENUMMER
ARBETSPLAN			UTSTÄLLESEHANDLING		
			FÖRBIFART STOCKHOLM		
Konsortiet Förbifart Stockholm SWECO WSP TYRÉNS			6 HANSTA 600 GEMENSAMT		
UPPDRAGSANSVARIG A. WILLNER			UPPDRAGSNUMMER 2109002000		
KONSTR R. NORSTEDT			GRANSK C. RUNESSON		
STOCKHOLM H. EK			2011-05-05		
PLAN			OBJEKT NR 8448590		
KONSTRUKTIONSNR STOCKHOLM			FORMAT A1		
RITINGSNR H. EK			SKALA 1:2000		
			REV A		

FIL: \ASSTH80N\55-LEV\APT_VAGUTFORMING\CAD\RITDER-600193K3DWG PLOTTAD: 2011-12-13 AV ANVÄNDARE: RNHA