



## Bilaga 5-1

Trafikverket  
E22, Ronneby - Karlskrona,  
Delen Björketorp - Nättraby






Bullerberörda byggnader

Plangräns väst


Sektion 1/5

Sektion 2/5

### Symboler

 -  Bullerberörd byggnad
-  Bostadsbyggnad, ej bullerberörd
-  Övrig byggnad
-  Uteplats
-  Vägplanegräns

### Sektionsöversikt

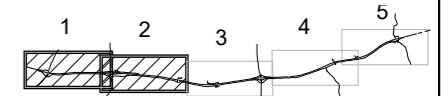

HANDLÄGGARE  
Johan Jönsson


PROJEKT NR:  
1320046990-010

ORT  
Göteborg

DATUM  
2023-11-13

SKALA  
1:7000

FORMAT  
A3

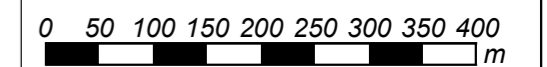

# Bilaga 5-2

Trafikverket  
E22 Ronneby - Karlskrona,  
Delen Björketorp - Nättraby




 

Bullerberörda byggnader




Sektion 3/5

Sektion 4/5

## Symboler

-  Bullerberörd byggnad
-  Bostadsbyggnad, ej bullerberörd
-  Övrig byggnad
-  Uteplats
-  Befintlig bullerskärm

## Sektionsöversikt

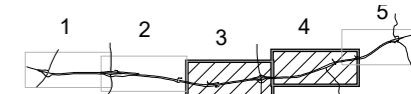

HANDLÄGGARE  
Johan Jönsson


PROJEKT NR:  
1320046990-010

ORT  
Göteborg

DATUM  
2023-11-13

SKALA  
1:7000

FORMAT  
A3

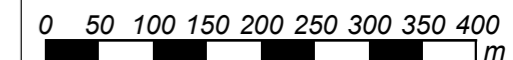

# Bilaga 5-3







Trafikverket  
E22, Ronneby - Karlskrona  
Delen Björketorp - Nättraby

Bullerberörda byggnader


Plangräns öst

Sektion 5/5

## Symboler

 -  Bullerberörd byggnad
-  Bostadsbyggnad, ej bullerberörd
-  Övrig byggnad
-  Uteplats
-  Befintlig bullerskärm
-  Vägplanegräns

## Sektionsöversikt

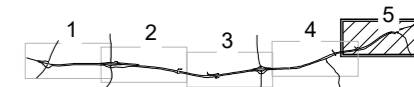

HANDLÄGGARE  
Johan Jönsson


PROJEKT NR:  
1320046990-010

ORT  
Göteborg

DATUM  
2023-11-13

SKALA  
1:7000

FORMAT  
A3

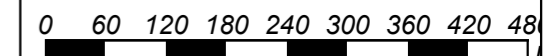


# Bilaga 5-4

Trafikverket  
E22, Ronneby - Karlskrona,  
Delen Björketorp - Nättraby

Utbyggnadsalternativ 2049  
Solfjädersmodell

Dygnsekvivalent ljudnivå  
 $L_{eq, 24h}$  dB(A)

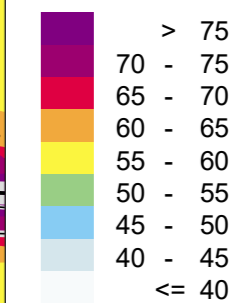

Ekvivalent ljudnivå 2 m över mark från enbart ny/ombyggd infrastruktur. Ljudnivåer redovisas inklusive reflexer (ej frifältsvärde).

Plangräns väst

Sektion 1/5

Beräkning: GNM\_Utbyggnadsalternativ, år 2049 solfjäder  
Beräkning nr: 149


Sektion 2/5

Beräkning: GNM\_Utbyggnadsalternativ, år 2049 projektområde  
Beräkning nr: 105

## Symboler

- Bullerberörd byggnad
- Bostadsbyggnad, ej bullerberörd
- Övrig byggnad
- Vägplanegräns

## Sektionsöversikt

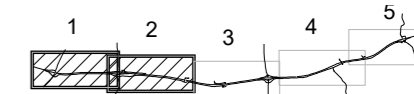

HANDLÄGGARE  
Johan Jönsson


PROJEKT NR:  
1320046990-010

ORT  
Göteborg

DATUM  
2023-11-13

SKALA  
1:7000

FORMAT  
A3

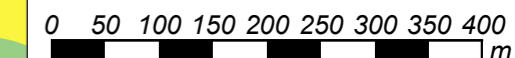


# Bilaga 5-5


Trafikverket  
E22, Ronneby - Karlskrona,  
Delen Björketorp - Nättraby

Utbyggnadsalternativ 2049  
Solfjädersmodell

Dygnskvivalent ljudnivå  
 $L_{eq, 24h}$  dB(A)

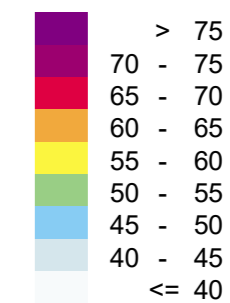


Ekvivalent ljudnivå 2 m över mark från enbart ny/ombyggd infrastruktur. Ljudnivåer redovisas inklusive reflexer (ej frifältsvärde).

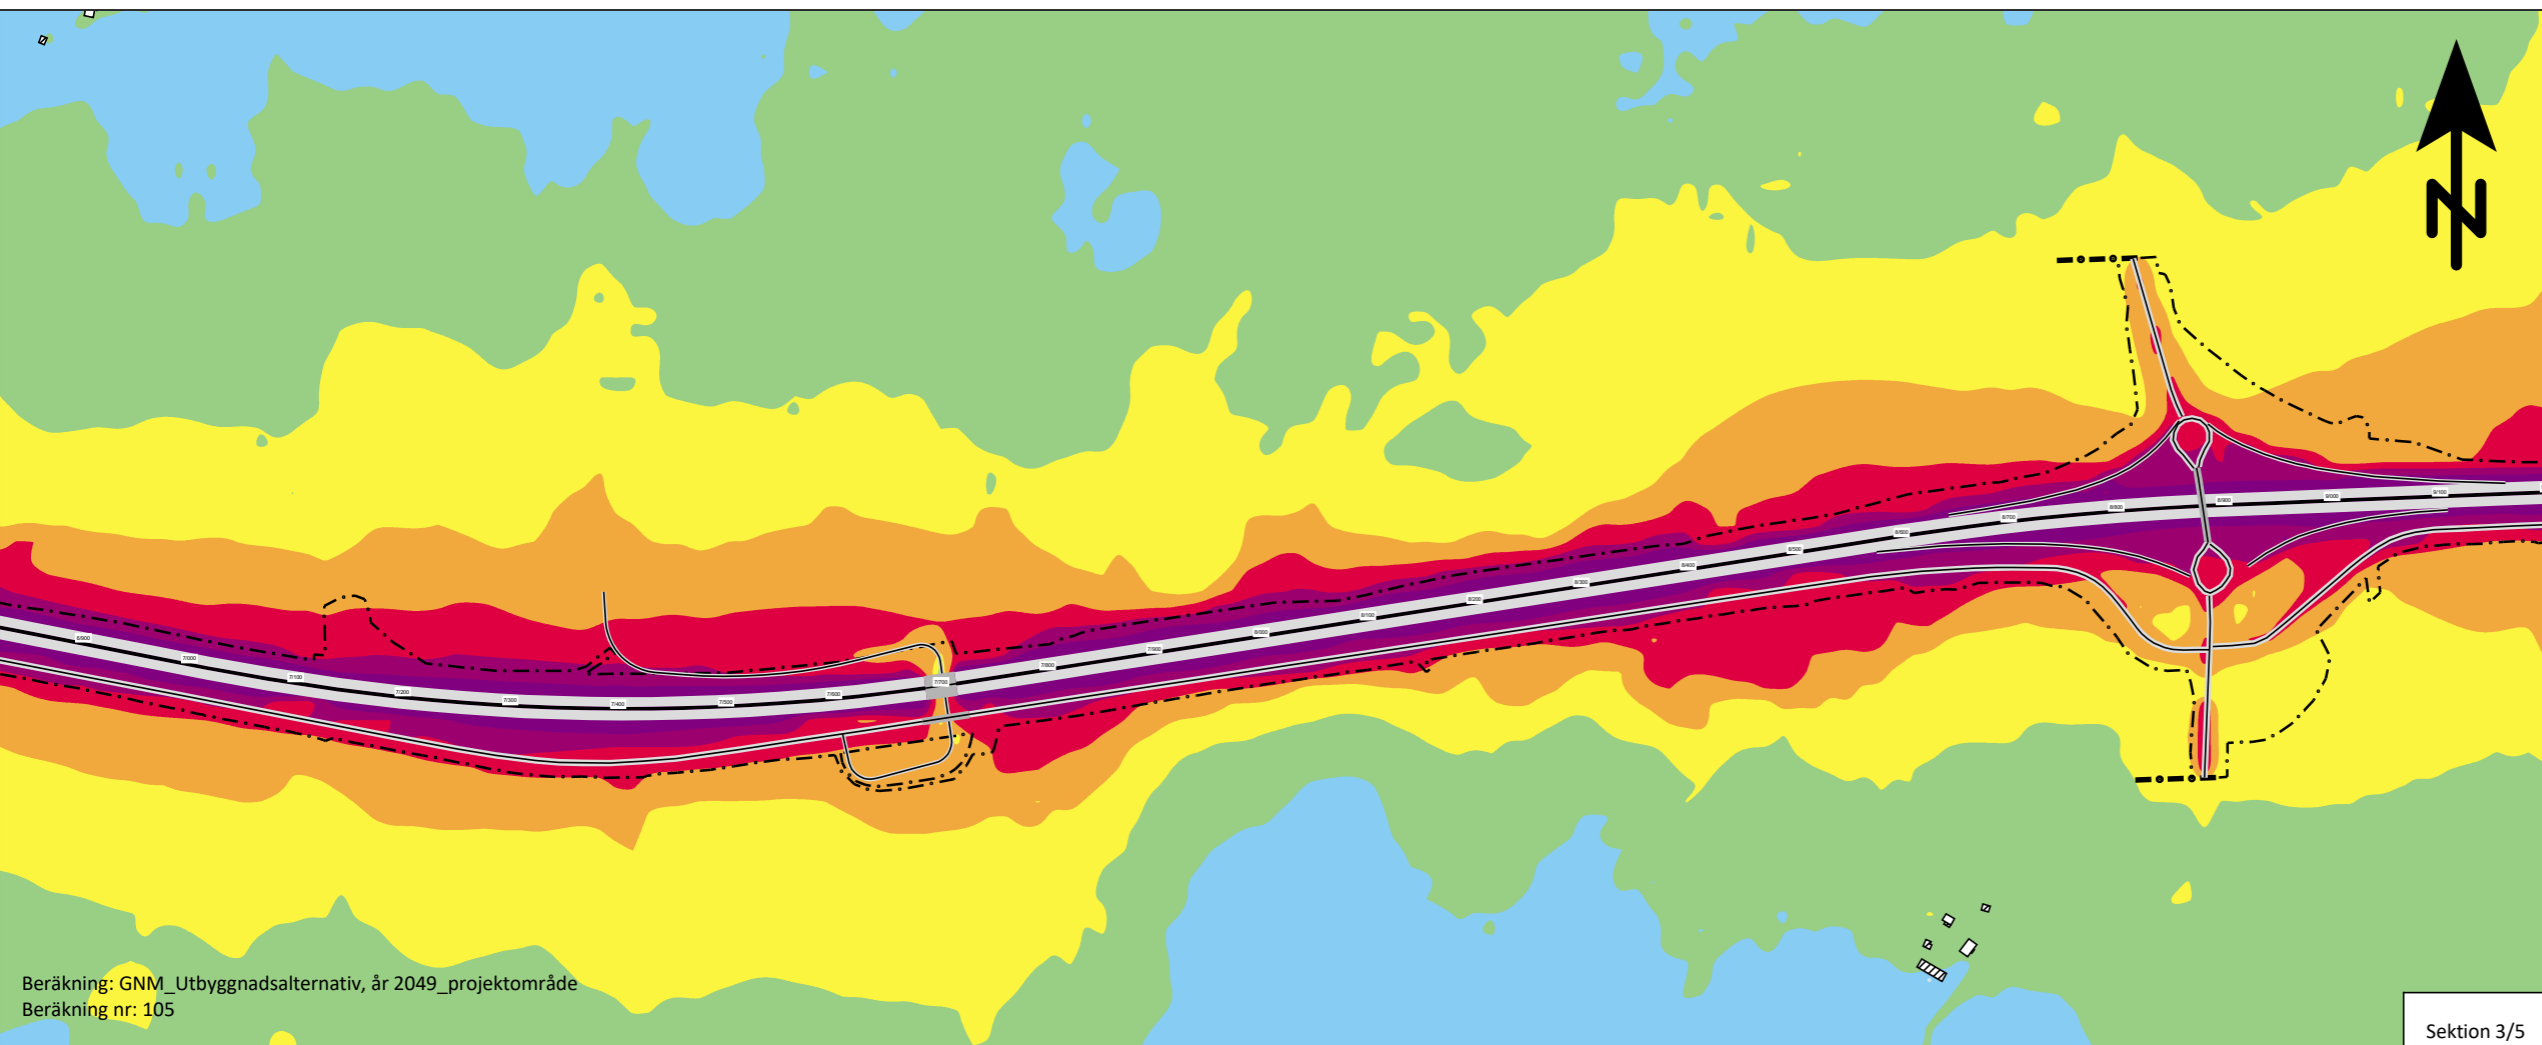

Beräkning: GNM\_Utbyggnadsalternativ, år 2049\_projektområde  
Beräkning nr: 105

Sektion 3/5

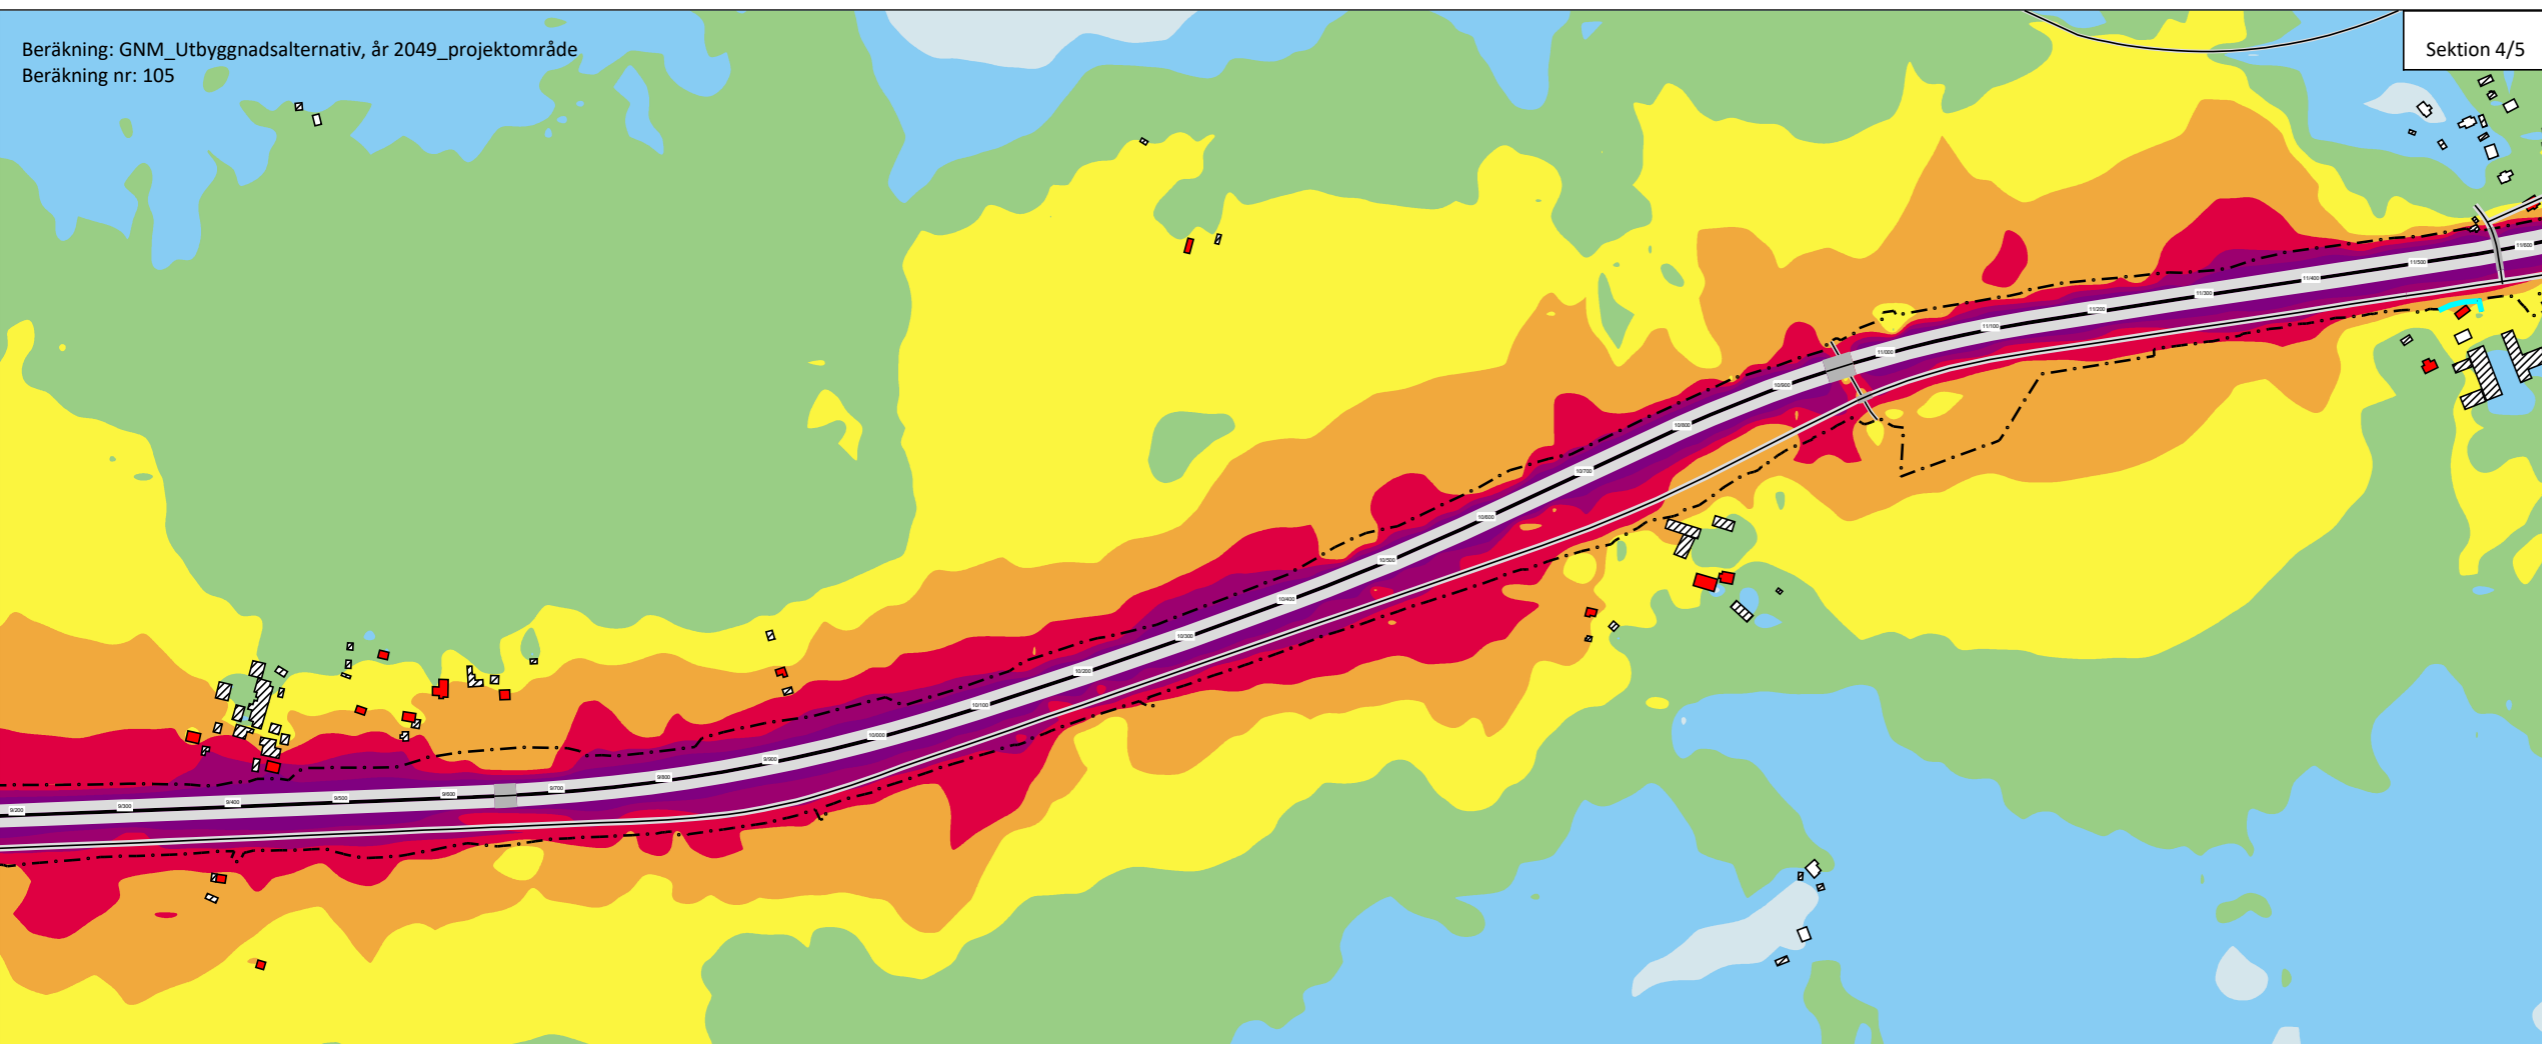

Beräkning: GNM\_Utbyggnadsalternativ, år 2049\_projektområde  
Beräkning nr: 105

Sektion 4/5


## Symboler

- Bullerberörd byggnad
- Bostadsbyggnad, ej bullerberörd
- Övrig byggnad
- Befintlig bullerskyddsskärm
- Vägplanegräns

## Sektionsöversikt



HANDLÄGGARE Johan Jönsson	PROJEKT NR: 1320046990-010
ORT Göteborg	DATUM 2023-11-13
SKALA 1:7000	FORMAT A3

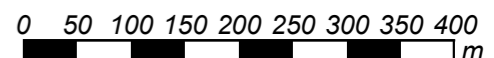


## Bilaga 5-6

Trafikverket  
E22, Ronneby - Karlskrona  
Delen Björketorp - Nättraby

Utbyggnadsalternativ 2049  
Solfjädersmodell

Dygnsekvivalent ljudnivå  
 $L_{eq, 24h}$  dB(A)

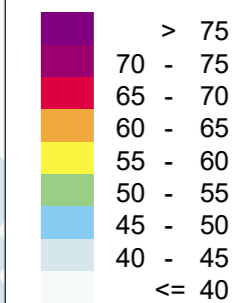


Ekvivalent ljudnivå 2 m över mark med enbart ny/ombyggd infrastruktur  
Ljudnivåer redovisas inklusive reflexer (ej frifältsvärde).

### Symboler

- Bullerberörd byggnad
- Bostadsbyggnad, ej bullerberörd
- Övrig byggnad
- Befintlig bullerskärm
- Vägplanegräns



### Sektionsöversikt

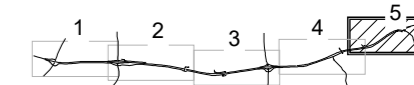

HANDLÄGGARE Johan Jönsson	PROJEKT NR: 1320046990-010
------------------------------	-------------------------------

ORT Göteborg	DATUM 2023-11-13
-----------------	---------------------

SKALA 1:7000	FORMAT A3
-----------------	--------------

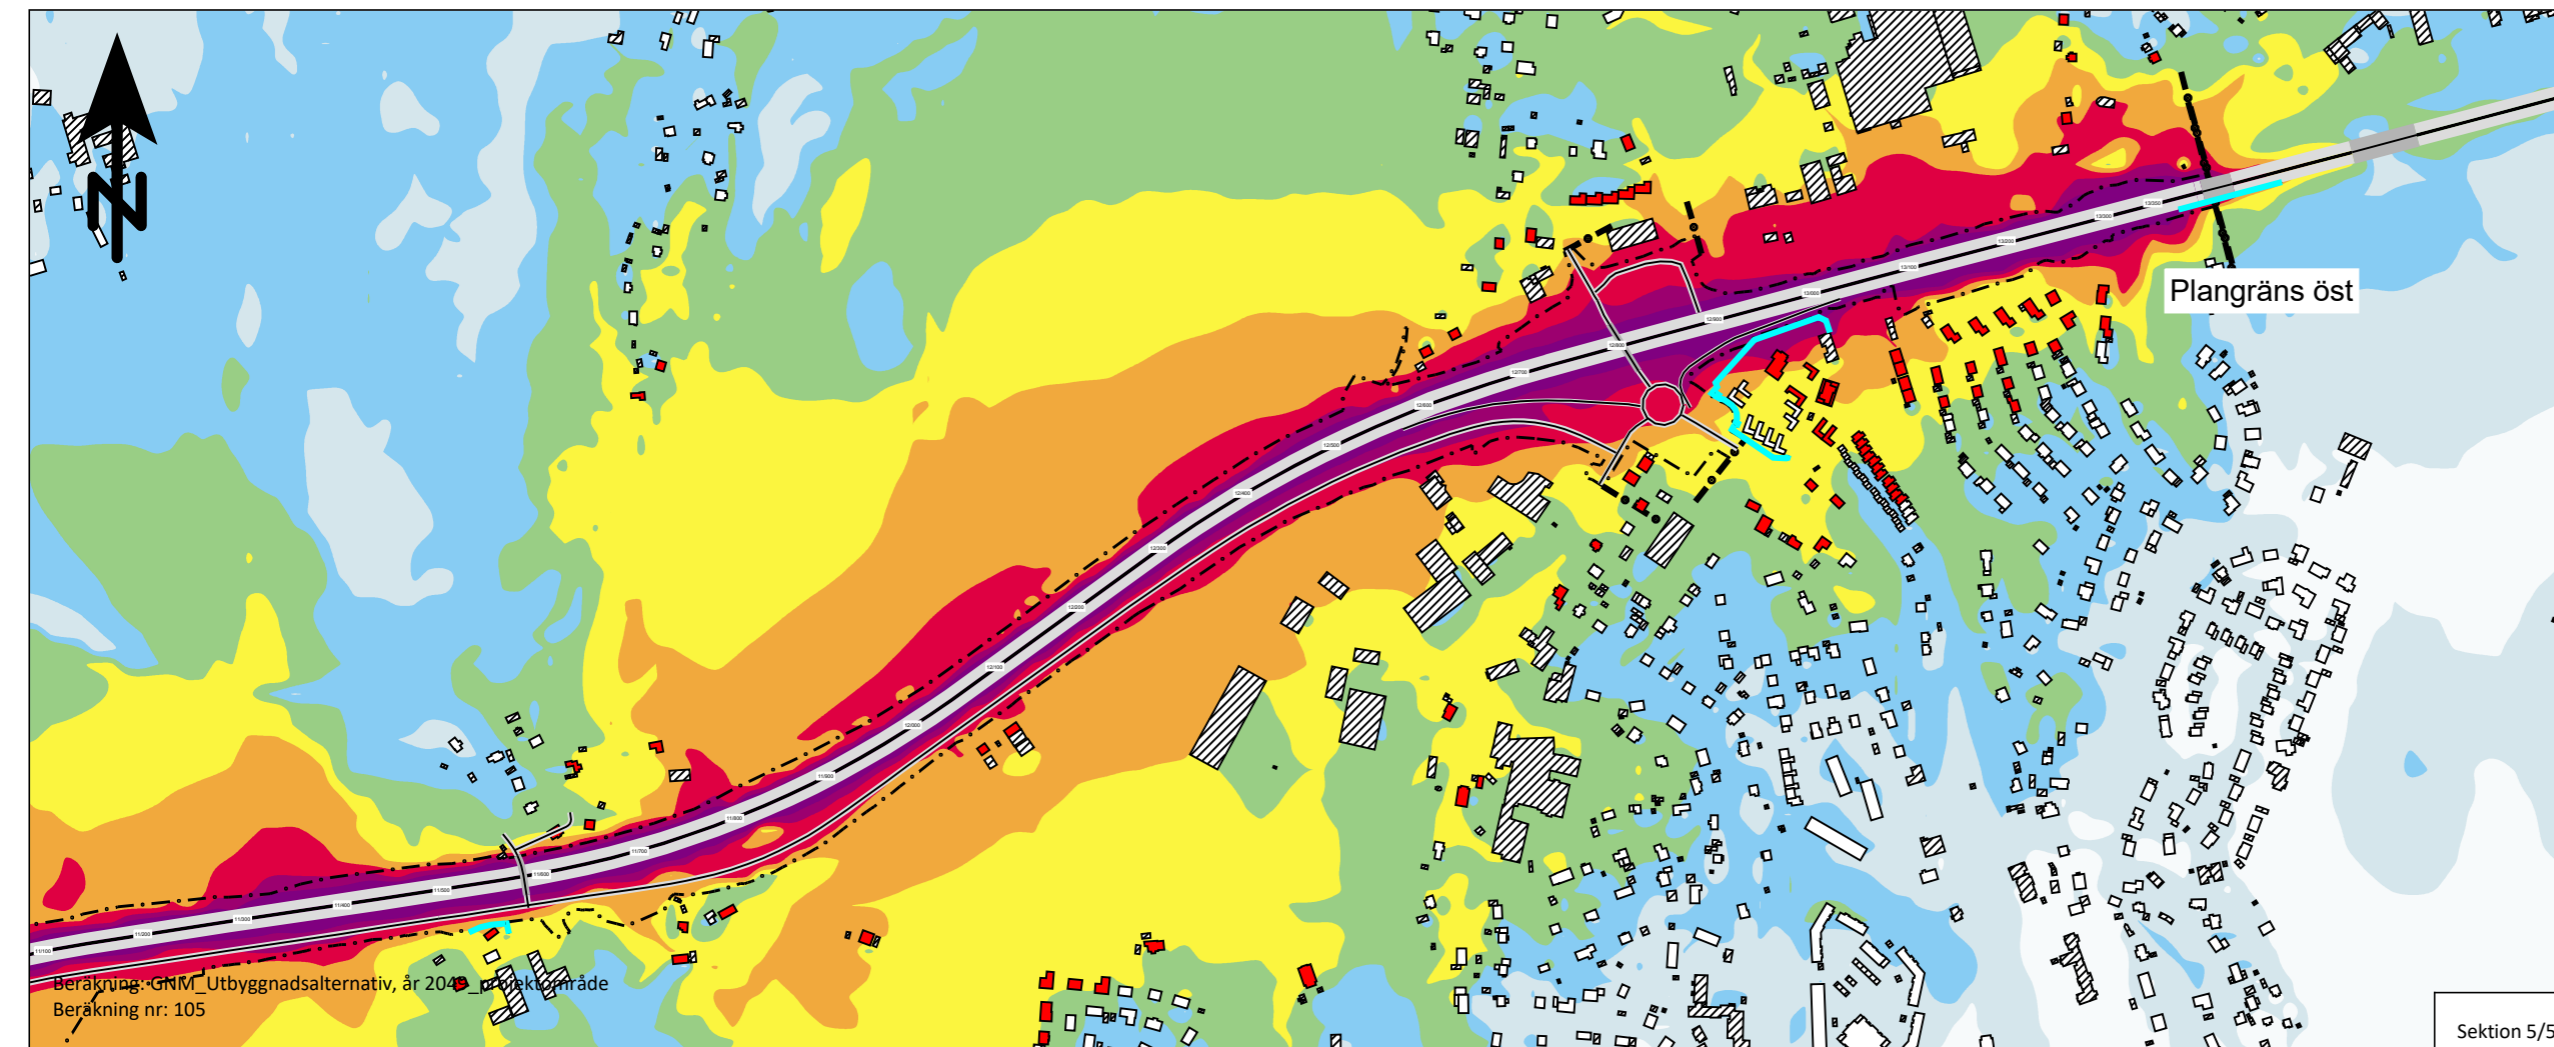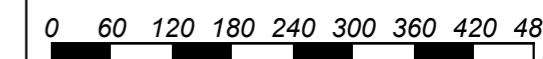


Beräkning: GNM\_Utbyggnadsalternativ, år 2049, projektområde  
Beräkning nr: 105

# Bilaga 5-7

Trafikverket  
E22, Ronneby - Karlskrona,  
Delen Björketorp - Nättraby

Utbyggnadsalternativ 2049  
Solfjädersmodell

Maximal ljudnivå  
 $L_{max, AF}$  dB(A)

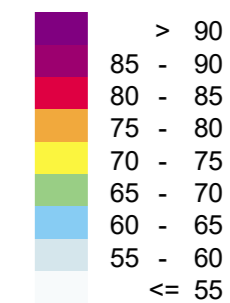

Maximal ljudnivå 2 m över mark med enbart ny/ombyggd infrastruktur. Ljudnivåer redovisas inklusive reflexer (ej frifältsvärde).


Sektion 1/5

Sektion 2/5

## Symboler

- Bullerberörd byggnad
- Bostadsbyggnad, ej bullerberörd
- Övrig byggnad
- Vägplanegräns

## Sektionsöversikt

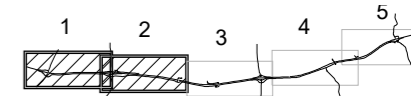

HANDLÄGGARE  
Johan Jönsson


PROJEKT NR:  
1320046990-010

ORT  
Göteborg

DATUM  
2023-11-13

SKALA  
1:7000

FORMAT  
A3

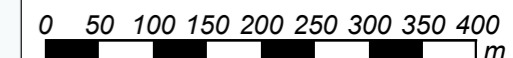

Plangräns väst

Beräkning: GNM\_Utbyggnadsalternativ, år 2049 solfjäder  
Beräkning nr: 149


Beräkning: GNM\_Utbyggnadsalternativ, år 2049 solfjäder  
Beräkning nr: 149

# Bilaga 5-8


Trafikverket  
E22, Ronneby - Karlskrona,  
Delen Björketorp - Nättraby

Utbyggnadsalternativ 2049  
Solfjädersmodell

Maximal ljudnivå  
 $L_{max, AF}$  dB(A)

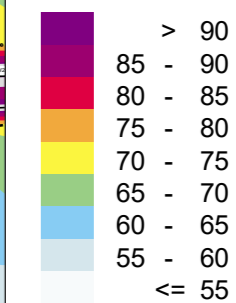


Maximal ljudnivå 2 m över mark med enbart ny/ombyggd infrastruktur. Ljudnivåer redovisas inklusive reflexer (ej frifältsvärde).

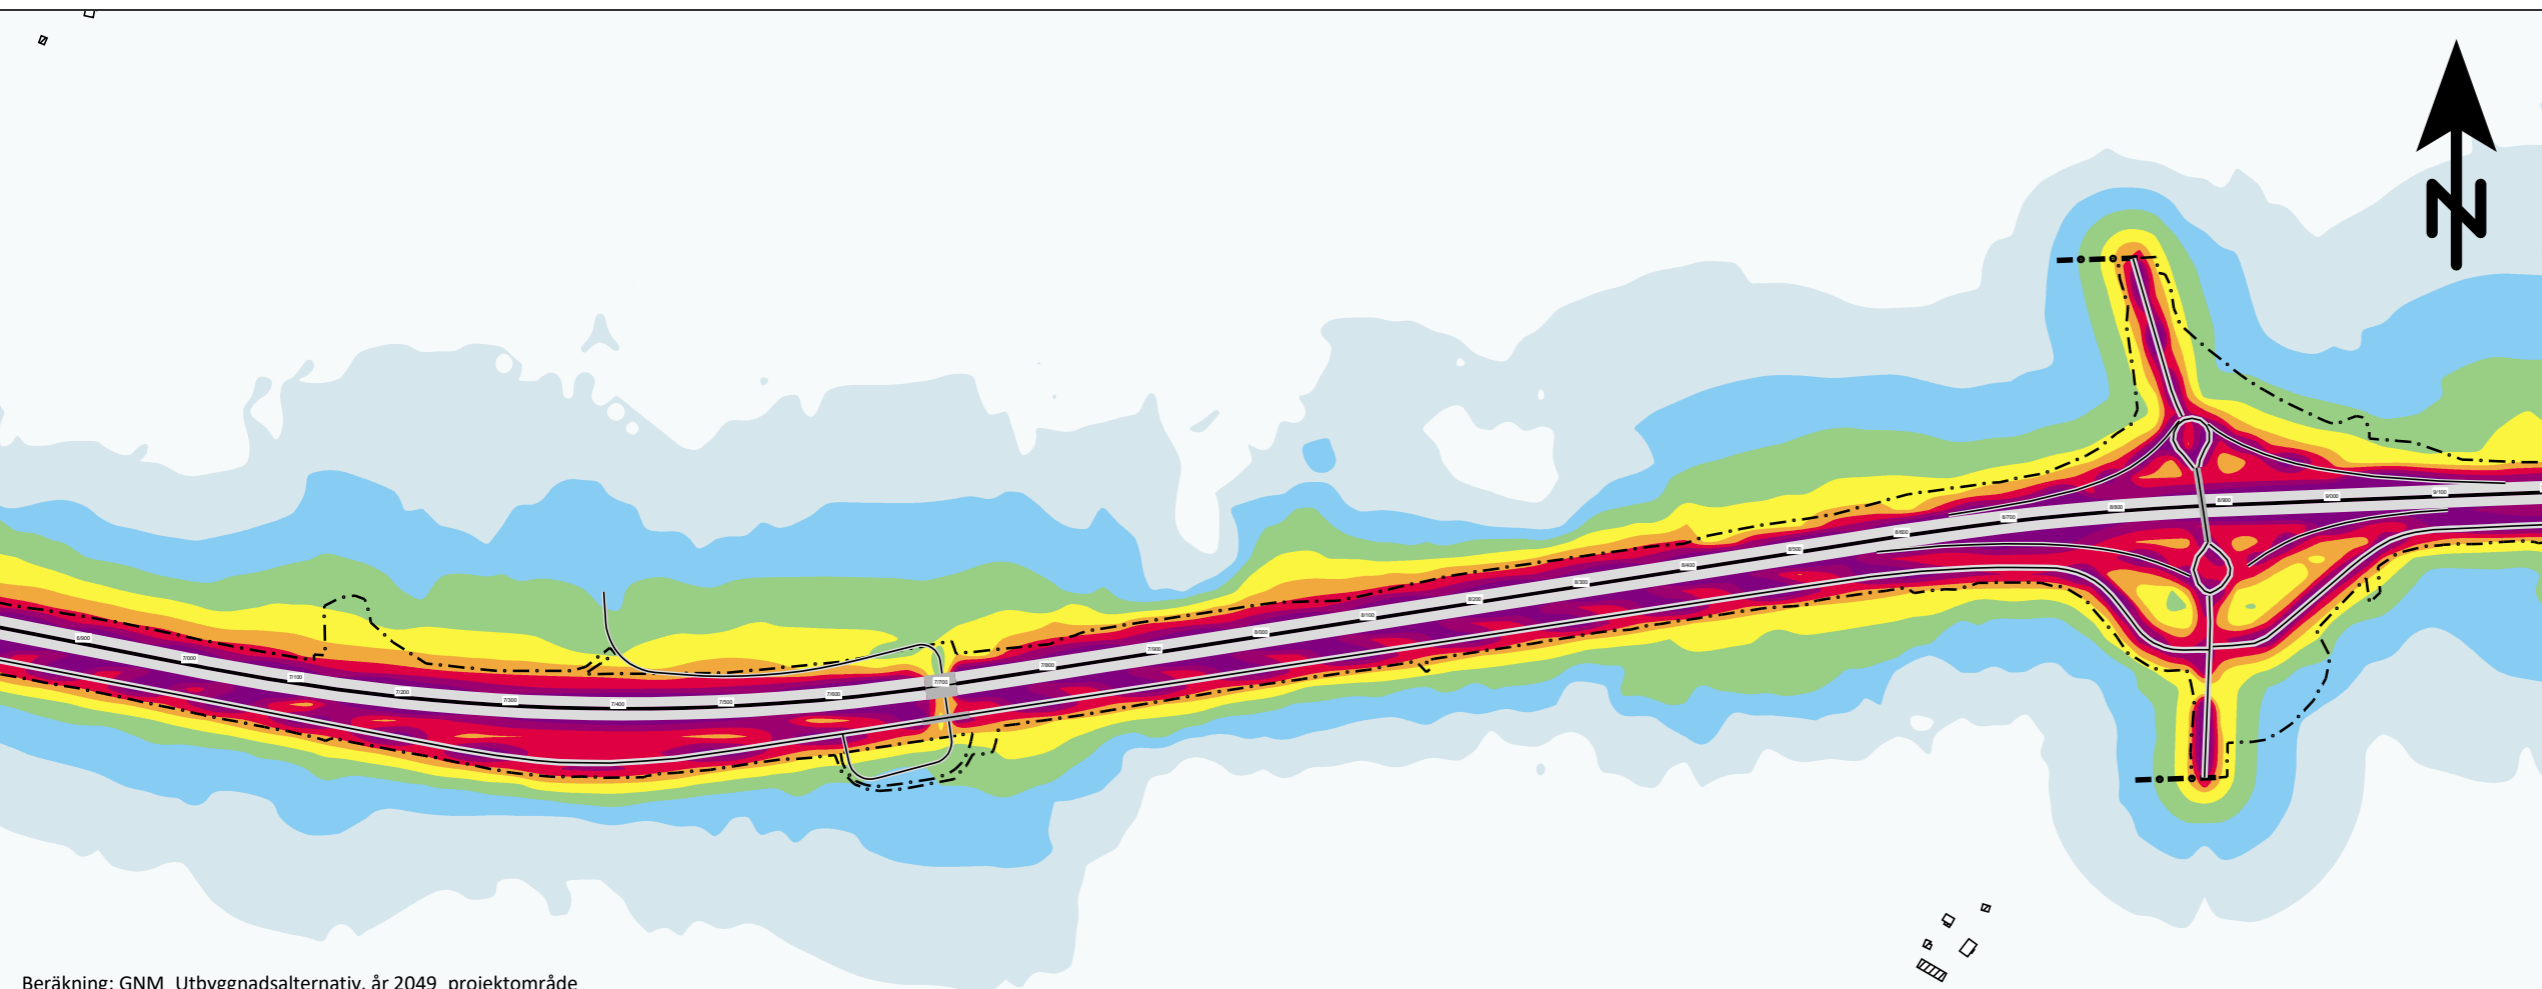

Beräkning: GNM\_Utbyggnadsalternativ, år 2049\_projektområde  
Beräkning nr: 105

Sektion 3/5

Beräkning: GNM\_Utbyggnadsalternativ, år 2049\_projektområde  
Beräkning nr: 105

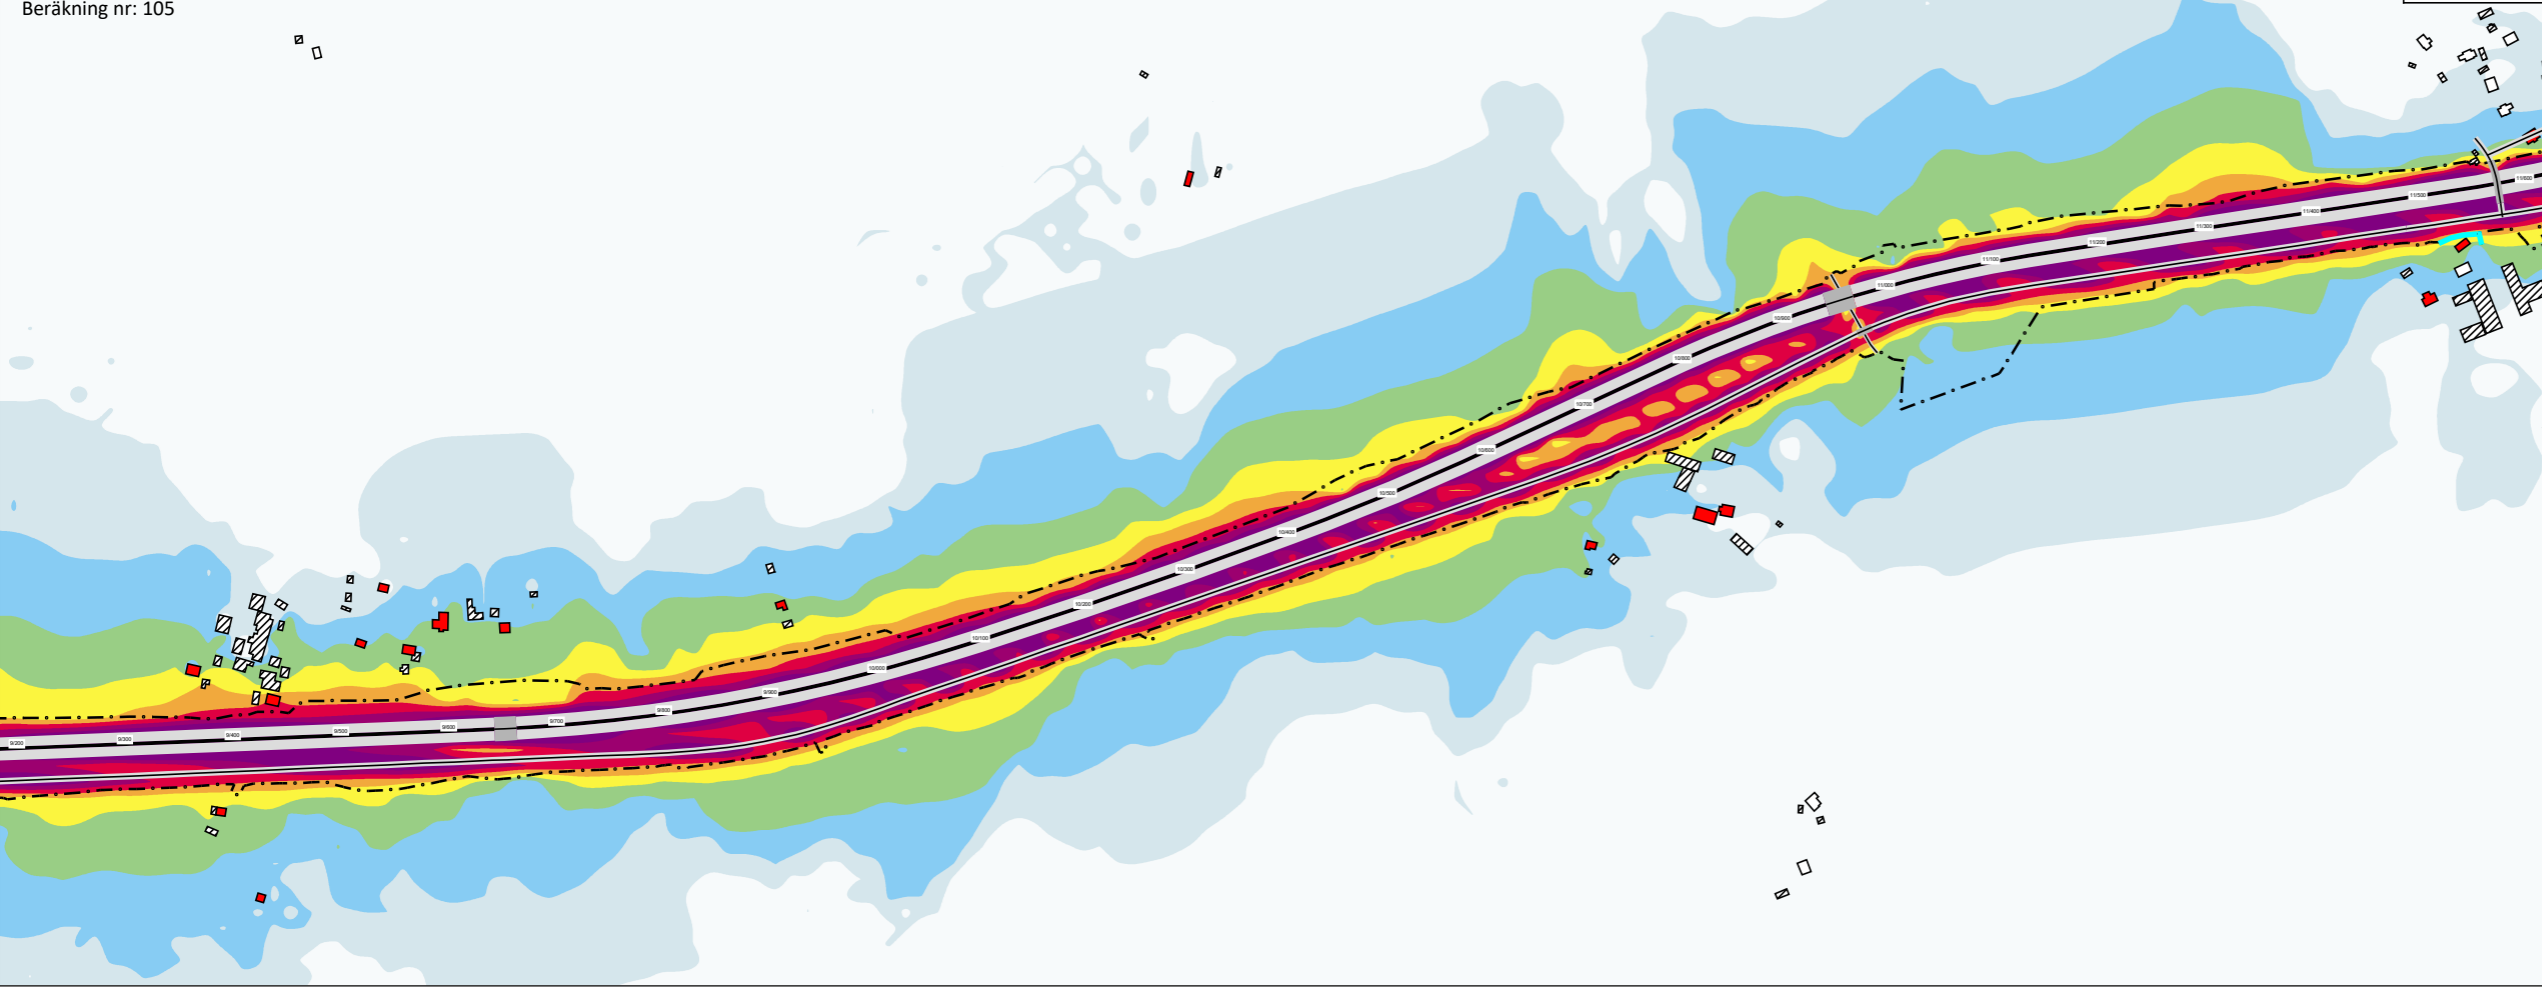

Sektion 4/5


## Symboler

- Bullerberörd byggnad
- Bostadsbyggnad, ej bullerberörd
- Övrig byggnad
- Befintlig bullerskyddsskärm
- Vägplanegräns

## Sektionsöversikt



HANDLÄGGARE Johan Jönsson	PROJEKT NR: 1320046990-010
ORT Göteborg	DATUM 2023-11-13
SKALA 1:7000	FORMAT A3

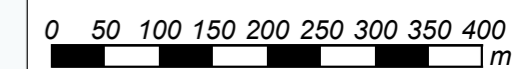


# Bilaga 5-9

Trafikverket  
E22, Ronneby - Karlskrona,  
Delen Björketorp - Nättraby

Utbyggnadsalternativ 2049  
Solfjädersmodell

Maximal ljudnivå  
 $L_{max, AF}$  dB(A)

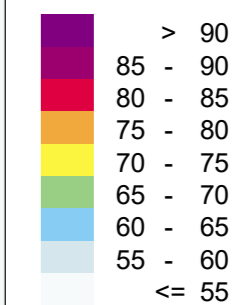


Maximal ljudnivå 2 m över mark med enbart ny/ombyggd infrastruktur. Ljudnivåer redovisas inklusive reflexer (ej frifältsvärde).

Sektion 5/5

## Symboler

- Bullerberörd byggnad
- Bostadsbyggnad, ej bullerberörd
- Övrig byggnad
- Befintlig bullerskärm
- Vägplanegräns

## Sektionsöversikt

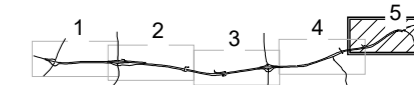

HANDLÄGGARE Johan Jönsson	PROJEKT NR: 1320046990-010
------------------------------	-------------------------------

ORT Göteborg	DATUM 2023-11-13
-----------------	---------------------

SKALA 1:7000	FORMAT A3
-----------------	--------------

