

TECKENFÖRKLARING

	KOMMUNGRÄNS
	TRAKTGRÄNS
	FASTIGHETSGRÄNS
	FASTIGHETSBECKNING/TRAKTNAMN
	SKILLINGE
	BYGGNAD (BOSTAD OCH ÖVRIGA BYGGNADER)
	NY VÄG, VÄGBANEKANTER, MED LÄNGDMÄTNING
	BEF. ALLMÄN VÄG JUSTERAS
	NY ALLMÄN VÄG
	NY ENSKILD VÄG
	NYA SLÄNTER/TERRANGANPASSNING
	BRÖ/RÖRBRÖ
	DAGVATTENMAGASIN
	VATTENSKYDDSMÅRÅDE

KOORDINATSYSTEM
 PLANSYSTEM: SWEREF 99 15 00
 HÖJDSYSTEM: RH 2000

VÄGPLAN


FASTSTÄLLELSEHANDLING

**E22 RONNEBY - KARLSKRONA
 DELEN BJÖRKETORP - NÄTTTRÅBY**

0 GEMENSAMT
 00 GEMENSAMT

TRAFIKVERKET RAMBOLL

VÄGUTFORMNING OCH TRAFIK
 ÖVERSIKTSPLAN
 KM 4/500 - 9/000

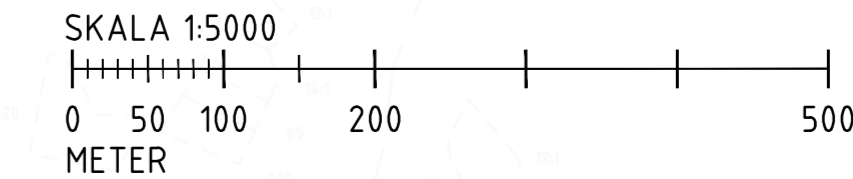

SKALA 1:5000
 RITNINGENS NÄMNER 000T0102