
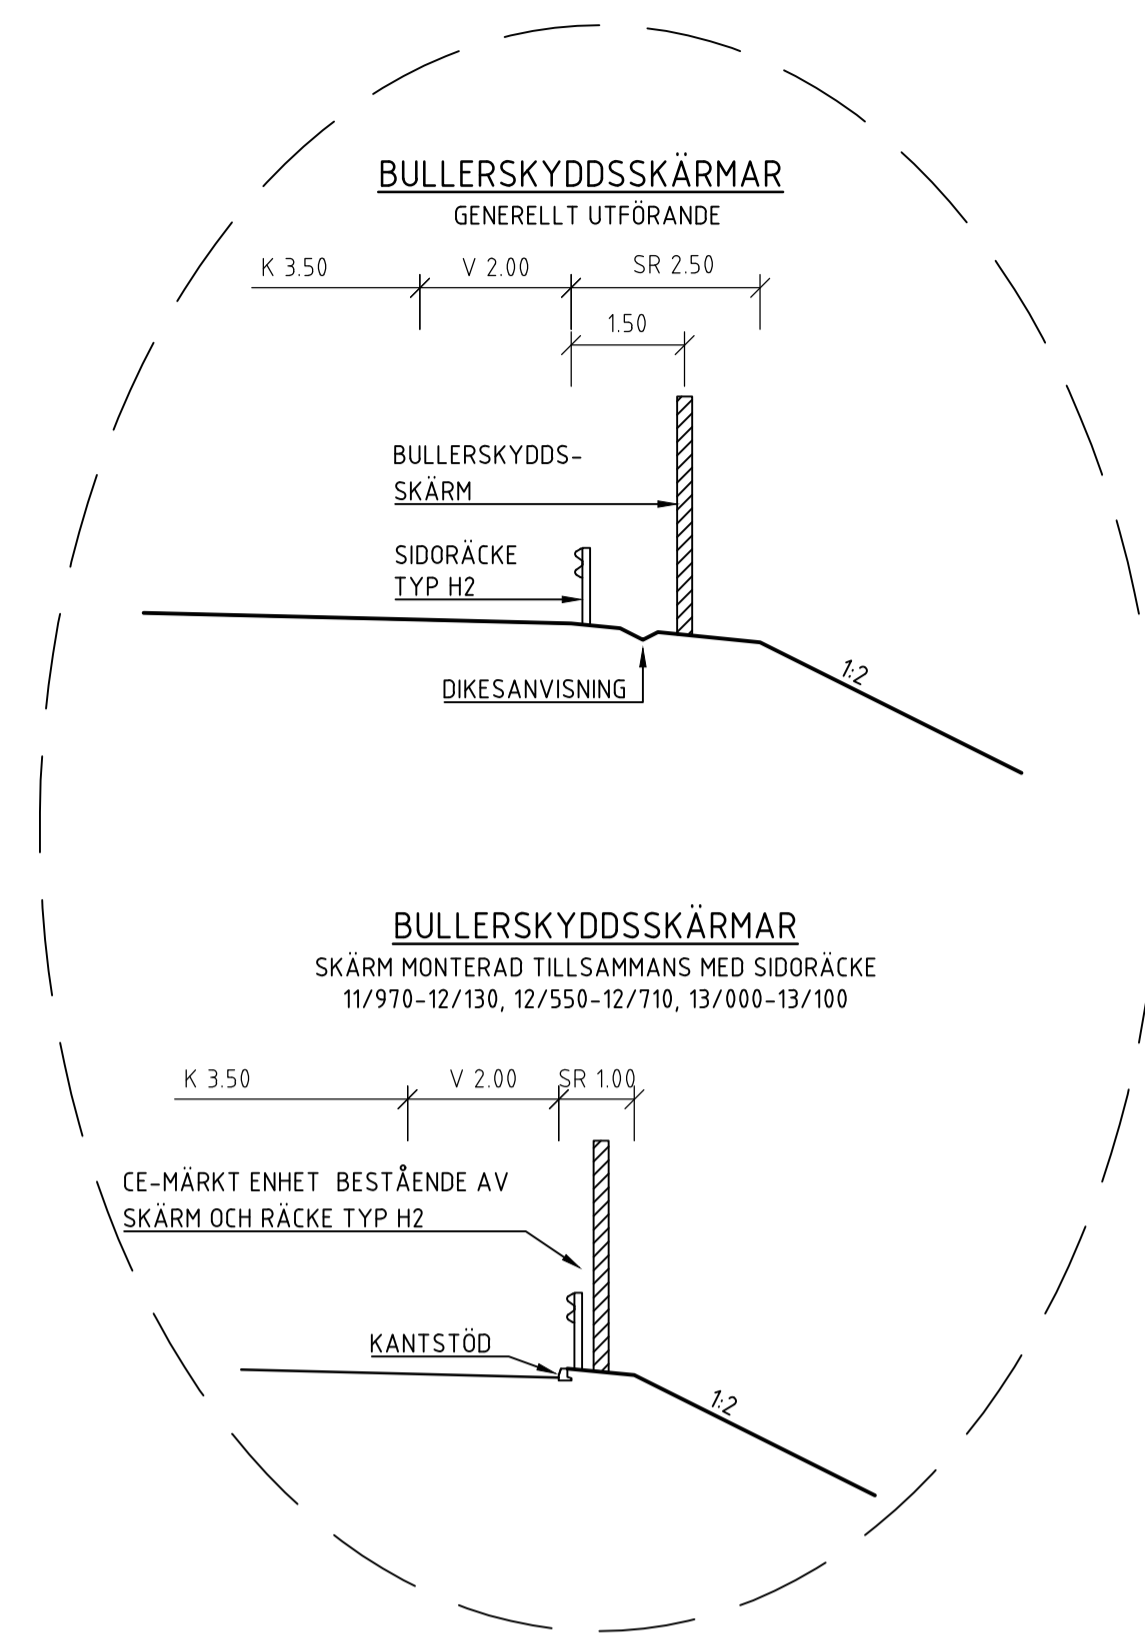



VÄG E22, OMBYGGNAD AV BEF. VÄG TILL MOTORVÄG
UTFÖRANDE VID HÖG BANK MED SIDORÄCKEN

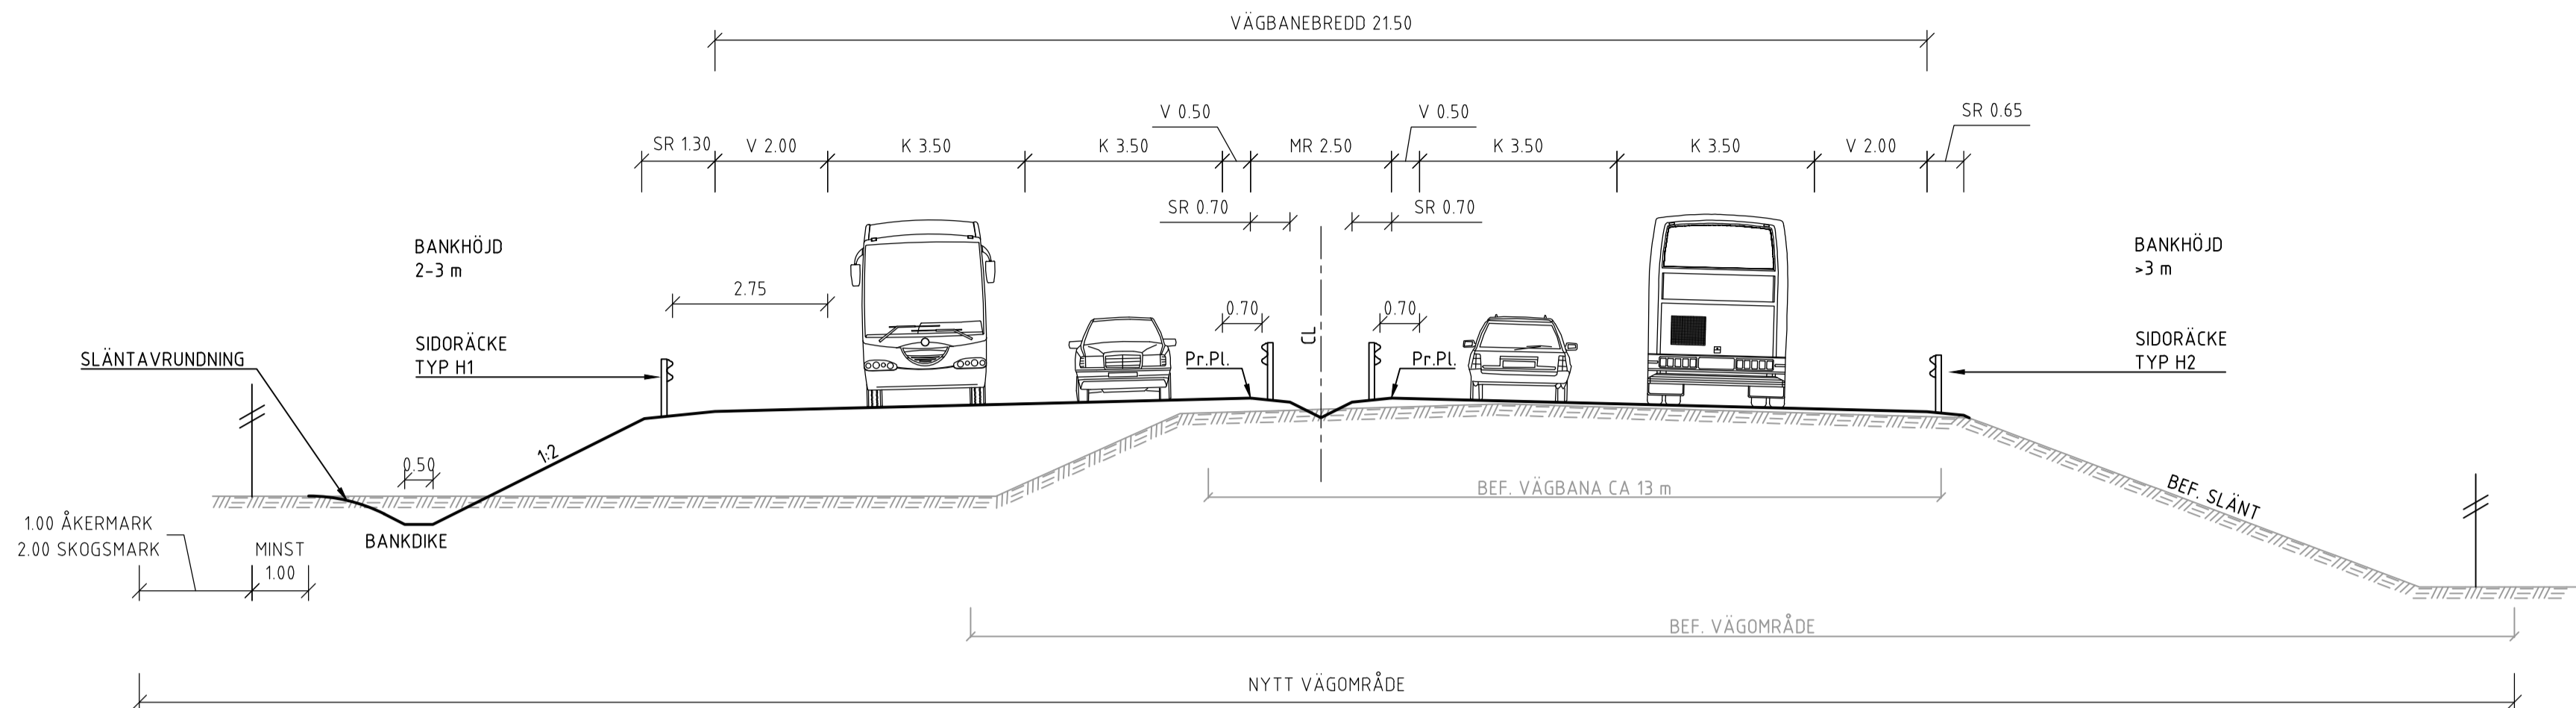



TECKENFÖRKLARING

- NY VÄG/MARK YTA
- BEFINTLIG MARK
- BERG
- RÄCKE
- VILTSTÄNGSEL

VÄG E22, OMBYGGNAD AV BEF. VÄG TILL MOTORVÄG
UTFÖRANDE VID LÅG JORDSKÄRNING RESP. LÅG BANK

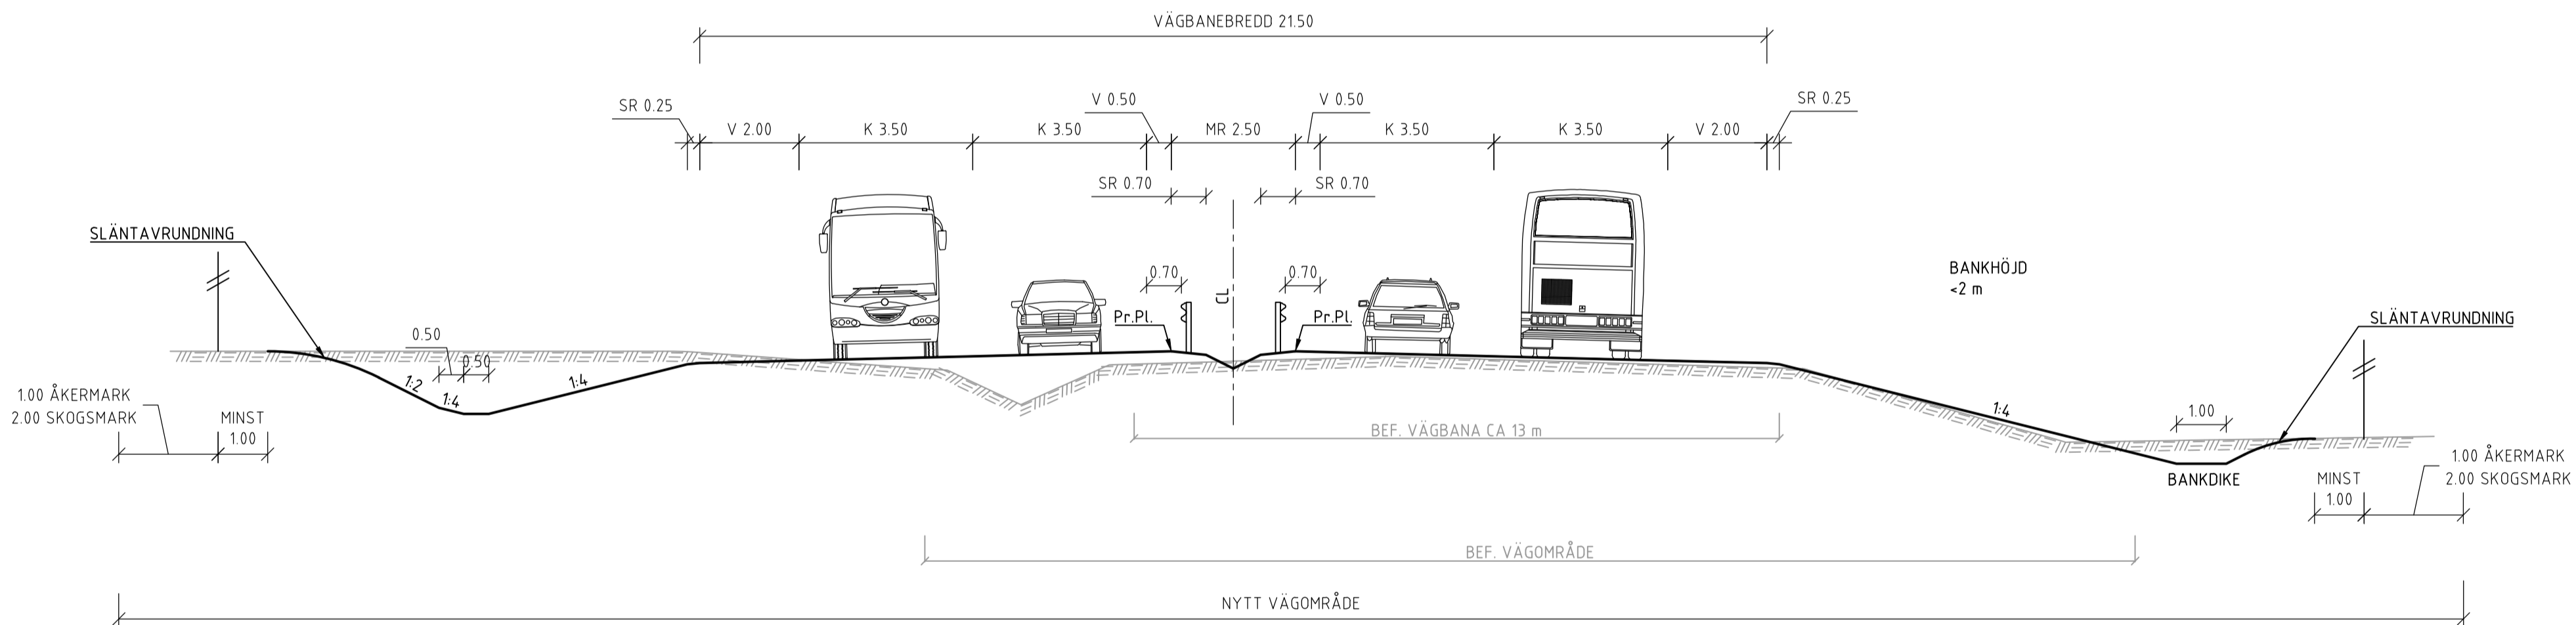


KOORDINATSYSTEM
PLANSYSTEM: SWEREF 99 15 00
HÖJDSYSTEM: RH 2000

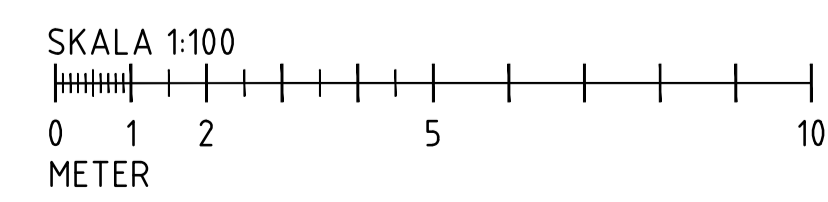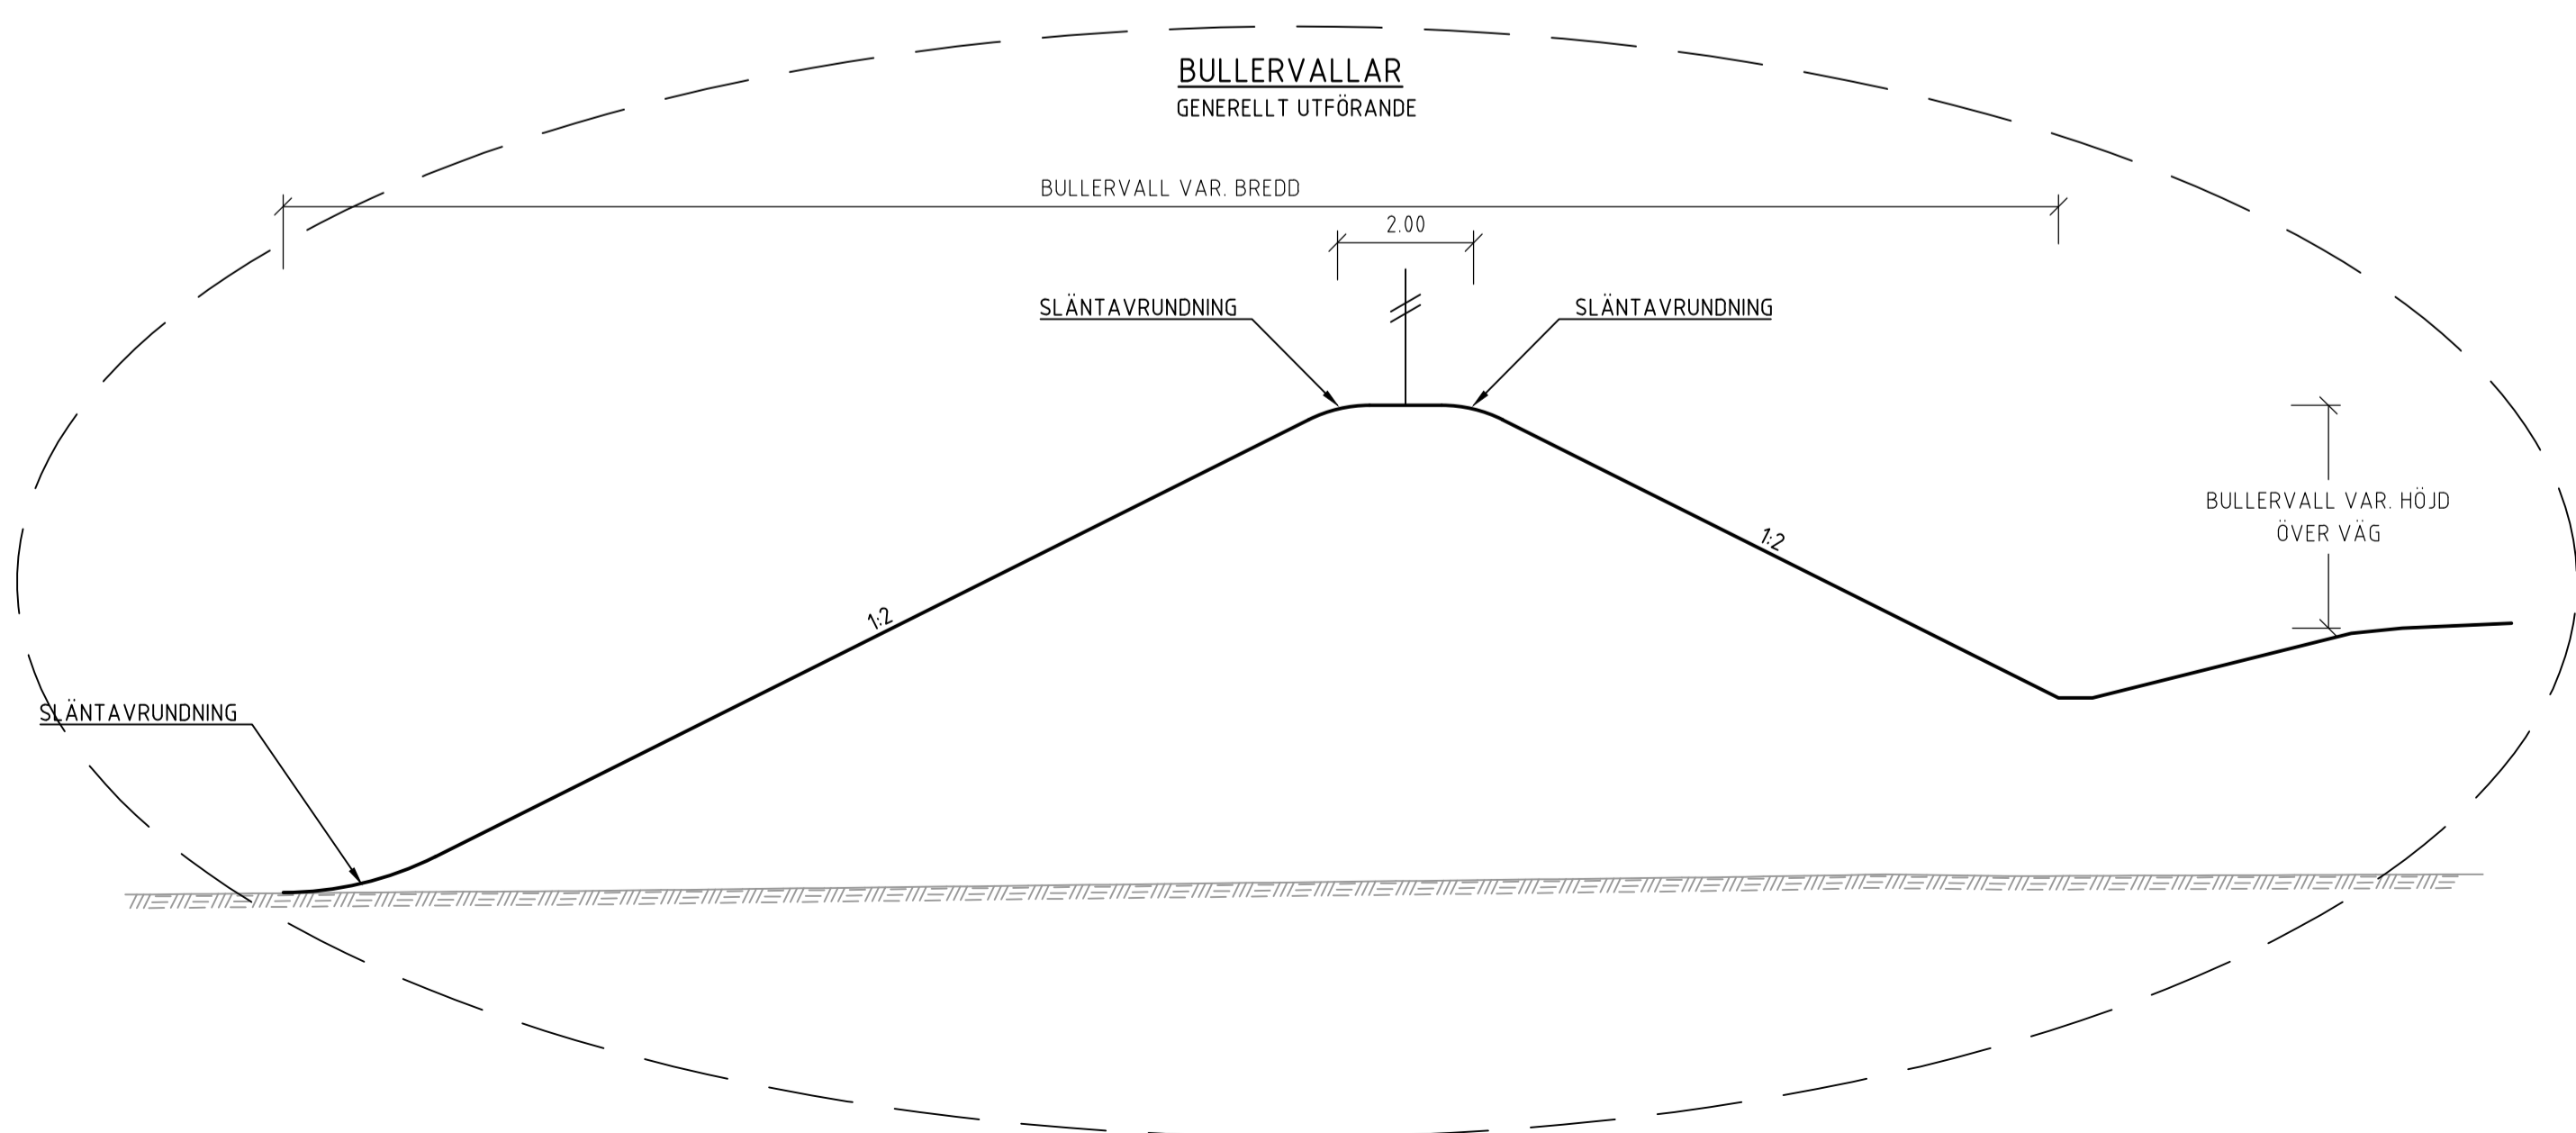


TYP AV PLAN		VÄGPLAN	
GRANSKNINGSSTATUS / SYFTE			
HANDLINGSTYP			
FASTSTÄLLESEHANDLING			
DATUM		LEVERANS / ÄNDRINGS-PM	
2024-03-01			
OBJEKT			
E22 RONNEBY - KARLSKRONA DELEN BJÖRKETORP - NÄTTRABY			
DELOMRÅDE / BANDEL			
0 GEMENSAMT			
ANLÄGGNINGSDDEL			
00 GEMENSAMT			
OBJEKTNUMMER / KM		KONSTRUKTIONSNUMMER	
165590			
BESTÄLLARE		LEVERANTÖR	
TRAFIKVERKET		RAMBOLL	
SKAPAD AV		UPPDRAGSNUMMER	
J. HÄLL		1320046990	
GODKÄND AV		ÄNDELNING	
D. DIXON		ANLÄGGNING	
RITNINGSTYP			
SEKTION			
TEKNIKOMRÅDE / INNEHÅLL			
VÄGUTFORMNING OCH TRAFIK			
BESKRIVNING			
TYPSEKTIONER OMBYGGNAD E22			
SKALA	FORMAT	FÖRVALTNINGSNUMMER	
1:100	A1		
RITNINGSNUMMER	BLAD	NÄSTA BLAD	BET
000T0401			

PLO: 2024-1-29 09:47 0:\MKM\1\S\G\2020\1320046990\3_TERNIKVA_L_FH\TYPRITIDEL\TYPSEKTIONER\000T0401.DWG JOSEFINE HÄLL


TECKENFÖRKLARING

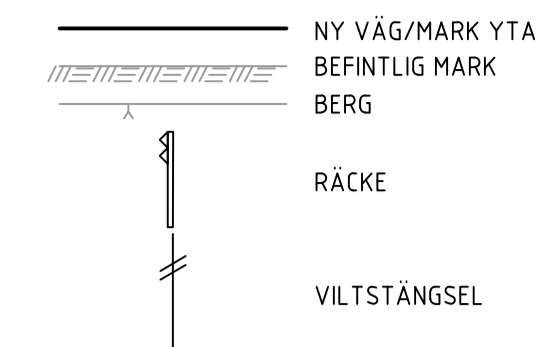


VÄG E22, NY MOTORVÄG
 UTFÖRANDE VID BANK MED SLÄNTDIKE RESP. LÅG BANK.
 HÖGERKURVA

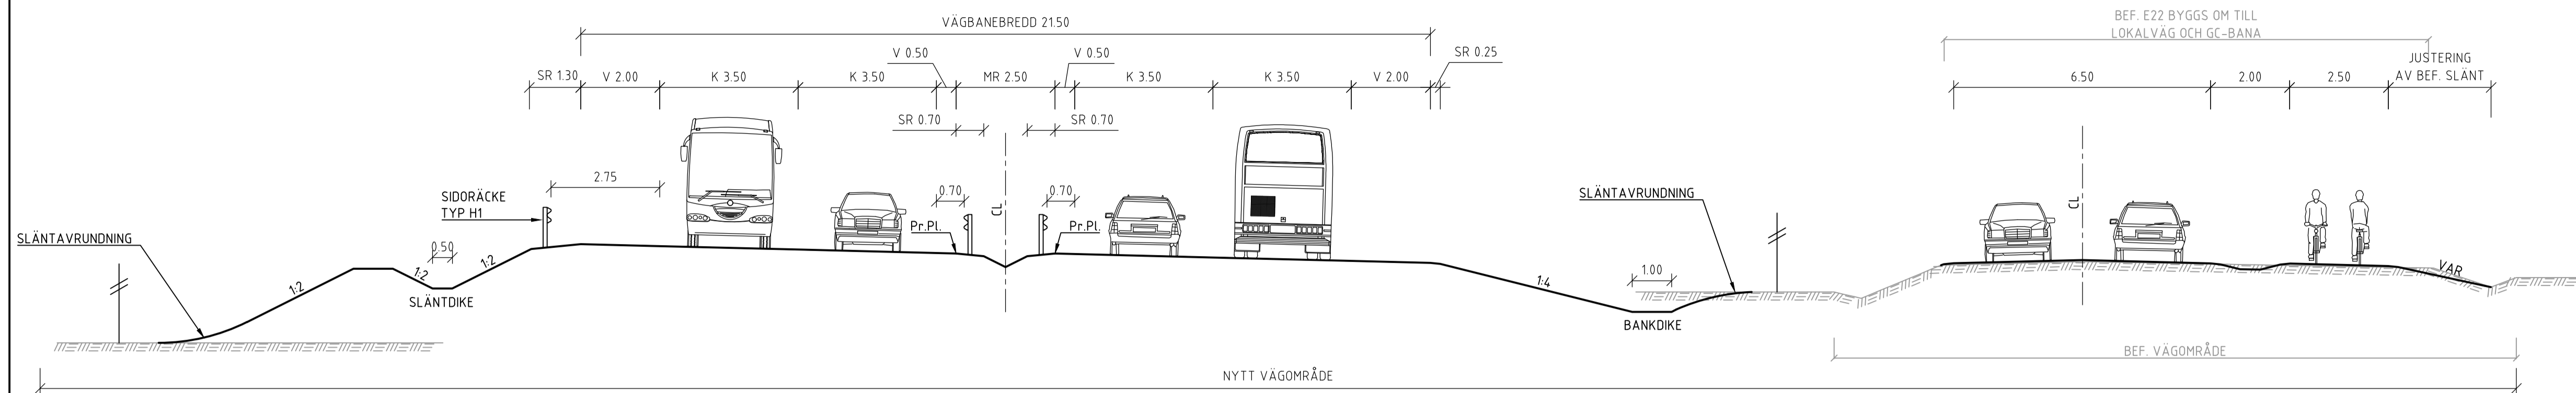


VÄG E22, NY MOTORVÄG
 UTFÖRANDE VID JORDSKÄRNING MED RESP. UTAN SIDORÄCKEN

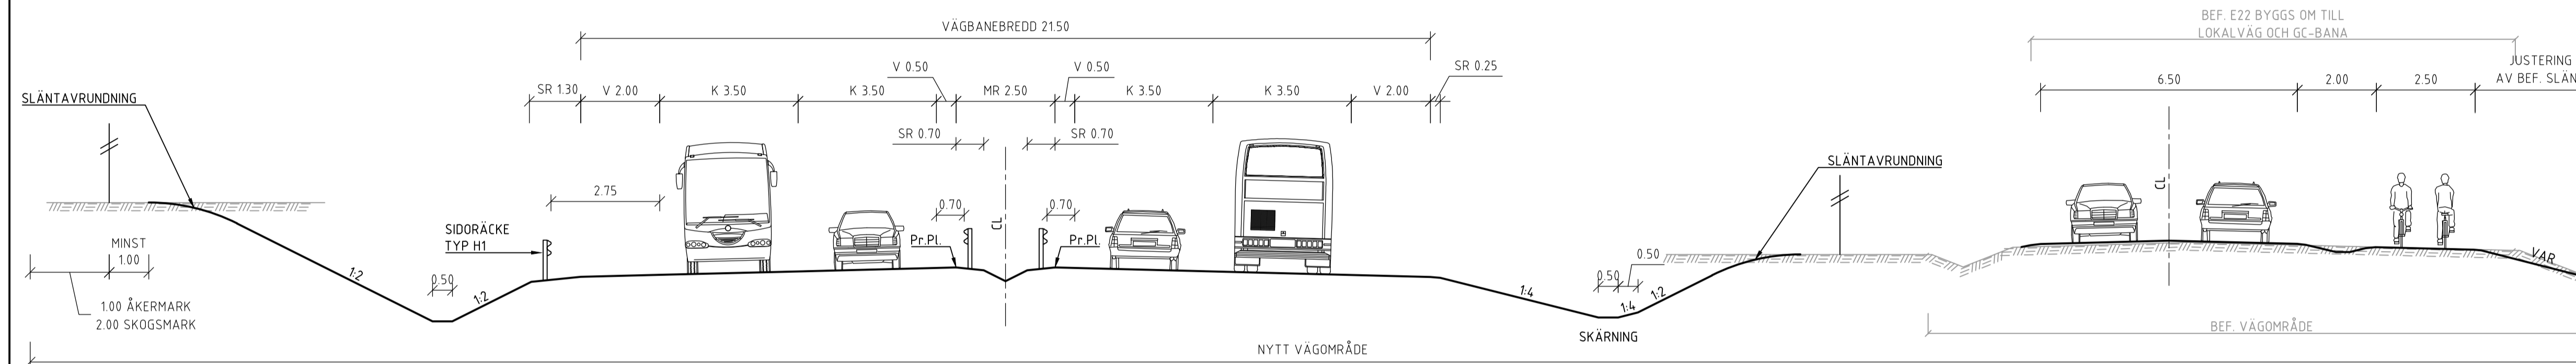

VÄG E22, NY MOTORVÄG
 UTFÖRANDE VID BERGSKÄRNING MED RESP. UTAN SIDORÄCKEN

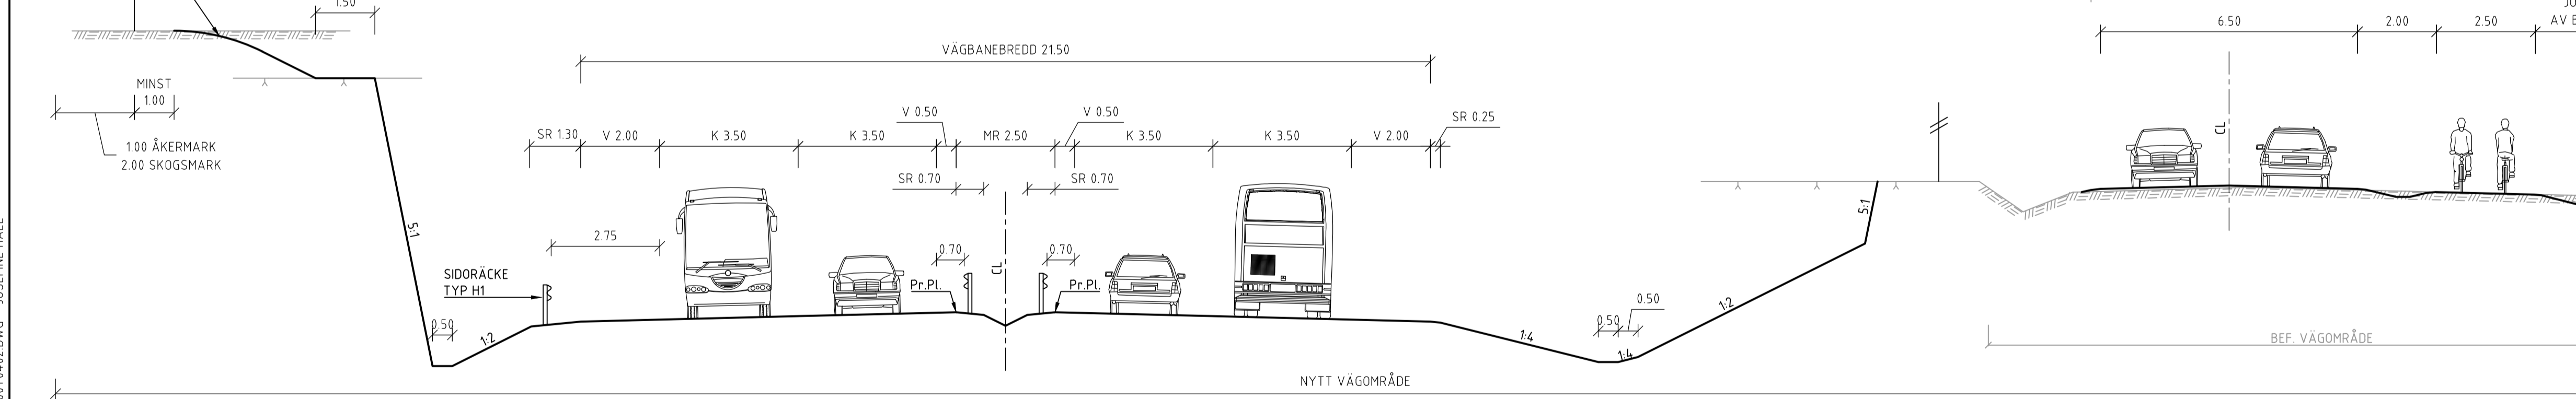


VÄG E22, NY VÄGREN
 VID H2 RÄCKE

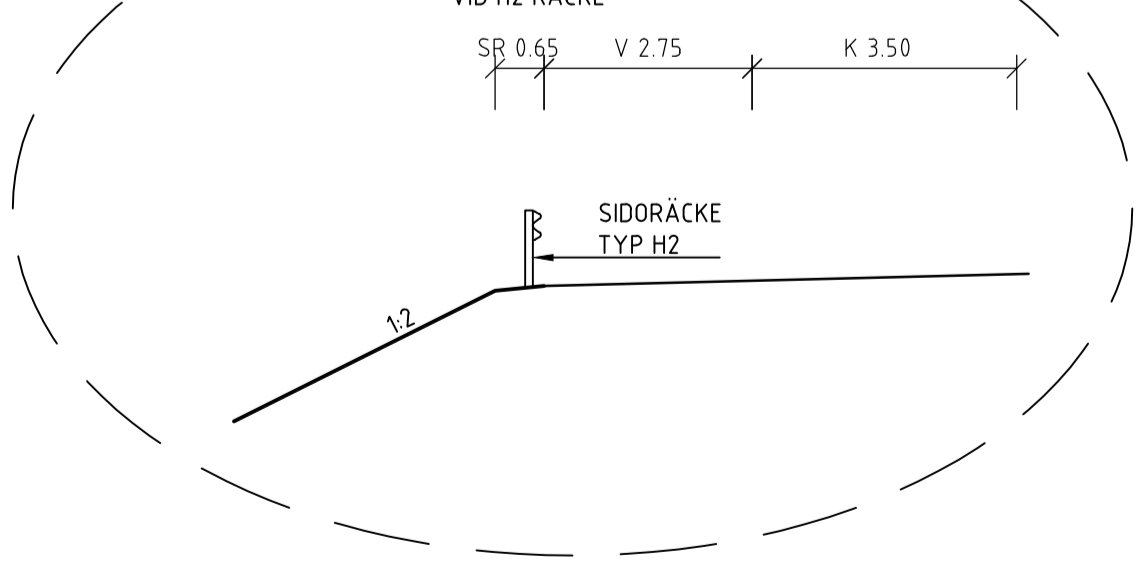




PÅ/AV-FARTSRAMPER

UTFÖRANDE UTAN RÄCKEN VID BANK RESP. SKÄRNING

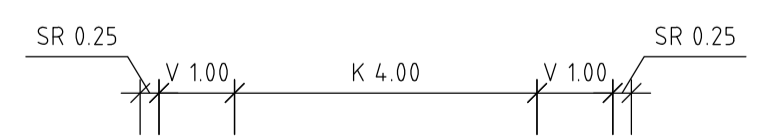

PÅ/AV-FARTSRAMPER

UTFÖRANDE MED RÄCKEN VID BANK RESP. SKÄRNING
 * V 2.00 VID AVFART BJÖRKETORP

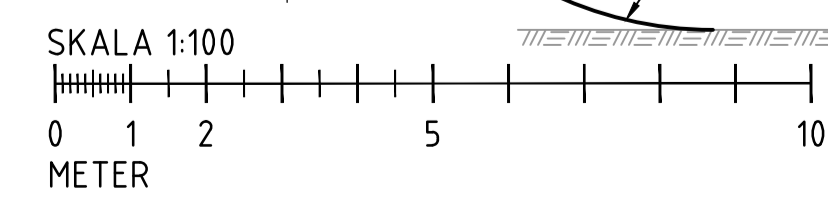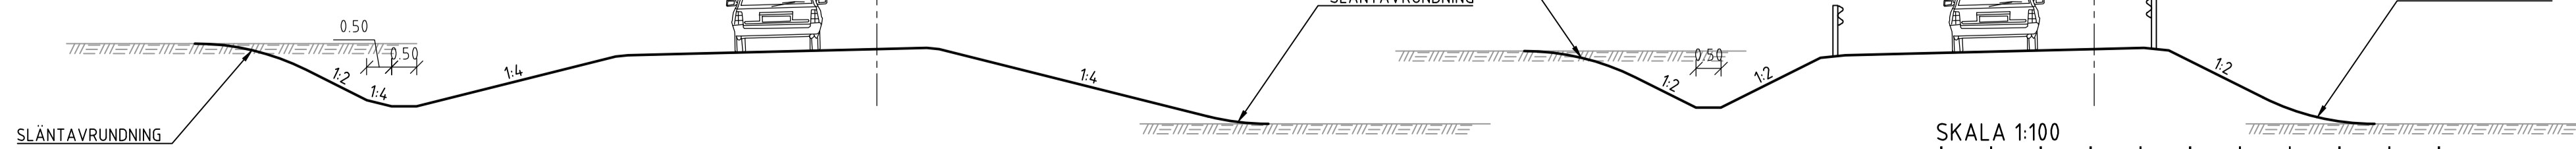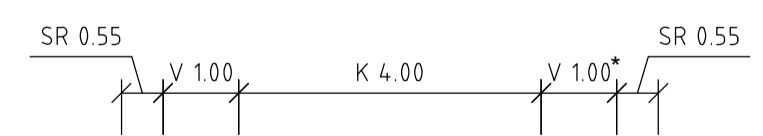


KOORDINATSYSTEM
 PLANSYSTEM: SWEREF 99 15 00
 HÖJDSYSTEM: RH 2000


TYP AV PLAN		VÄGPLAN	
GRANSKNINGSSTATUS / SYFTE			
HANDLINGSTYP			
FASTSTÄLLELSEHANDLING			
DATUM		LEVERANS / ÄNDRINGS-PM	
2024-03-01			
OBJEKT			
E22 RONNEBY - KARLSKRONA DELEN BJÖRKETORP - NÄTTRABY			
DELOMRÅDE / BANDEL			
0 GEMENSAMT			
ANLÄGGNINGSDDEL			
00 GEMENSAMT			
OBJEKTNUMMER / KM	KONSTRUKTIONNUMMER		
165590			
BESTÄLLARE	LEVERANTÖR		
TRAFIKVERKET	RAMBOLL		
SKAPAD AV	UPPRAGSNUMMER		
J. HÅLL	1320046990		
GODKÄND AV	AVDELNING		
D. DIXON	ANLÄGGNING		
RITNINGSTYP			
SEKTION			
TEKNIKOMRÅDE / INNEHÅLL			
VÄGUTFORMNING OCH TRAFIK			
BESKRIVNING			
TYPSEKTIONER			
NY E22			
SKALA	FORMAT	FÖRVALTNINGSNUMMER	
1:100	A1		
RITNINGNUMMER	BLAD	NÄSTA BLAD	BET
000T0402			

PLO: 2024-1-29 09:43 0:\VMA\1\SV\1320046990\3_TEKNIK\4_FH\TY\ITID\TYPSEKTIONER\000T0402.DWG JOSEFINE HÅLL


VÄG E22, TRAFIKPLATS LISTERBY
4/670

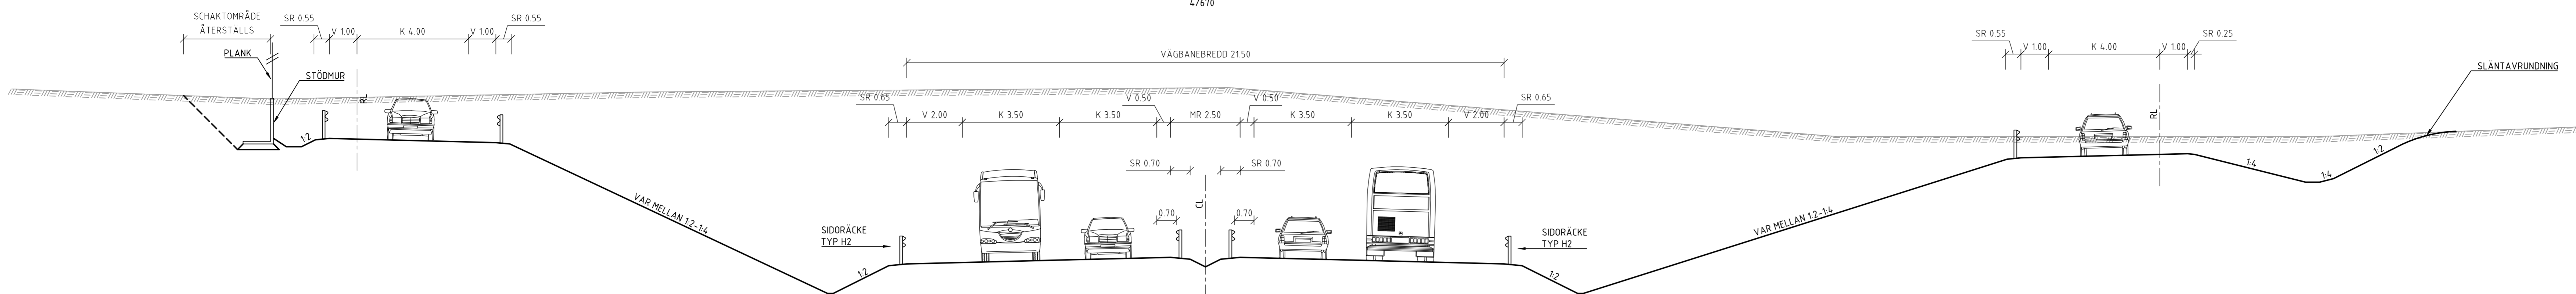

E22
6/560

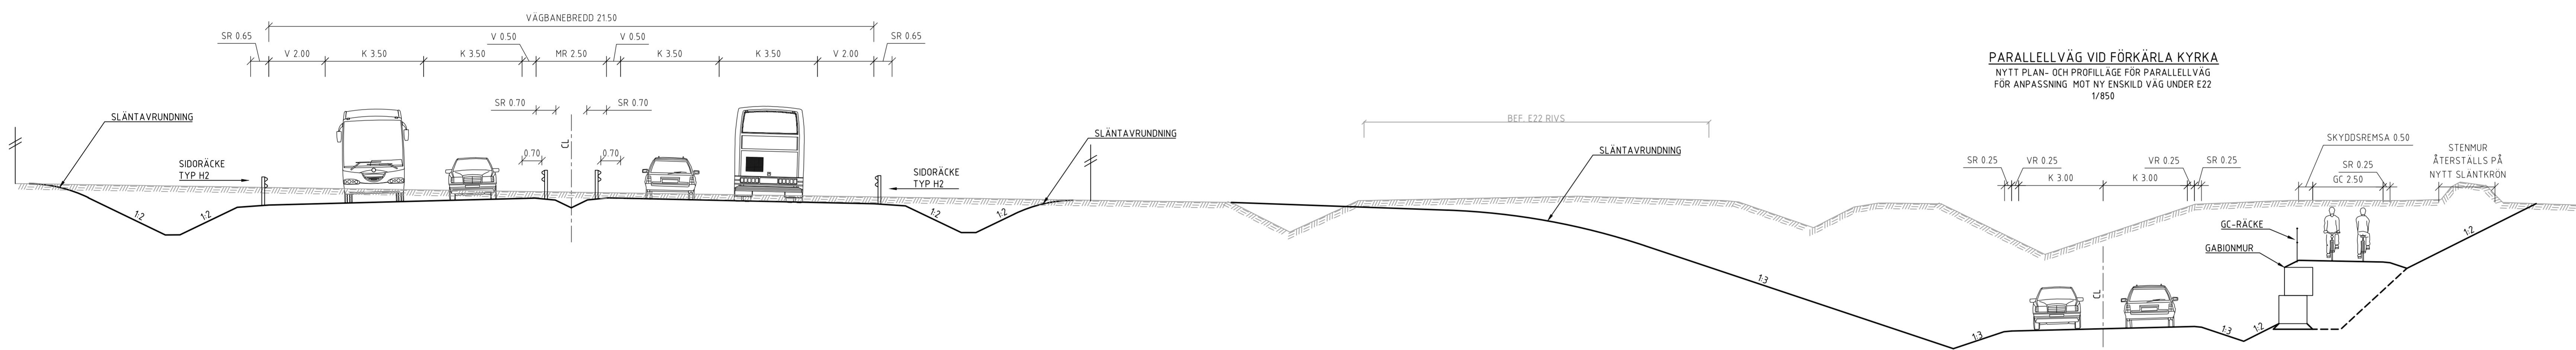


PARALLELVÄG VID FÖRKÄRLA KYRKA
NYTT PLAN- OCH PROFILLÄGE FÖR PARALLELVÄG
FÖR ANPASSNING MOT NY ENSKILD VÄG UNDER E22
1/850

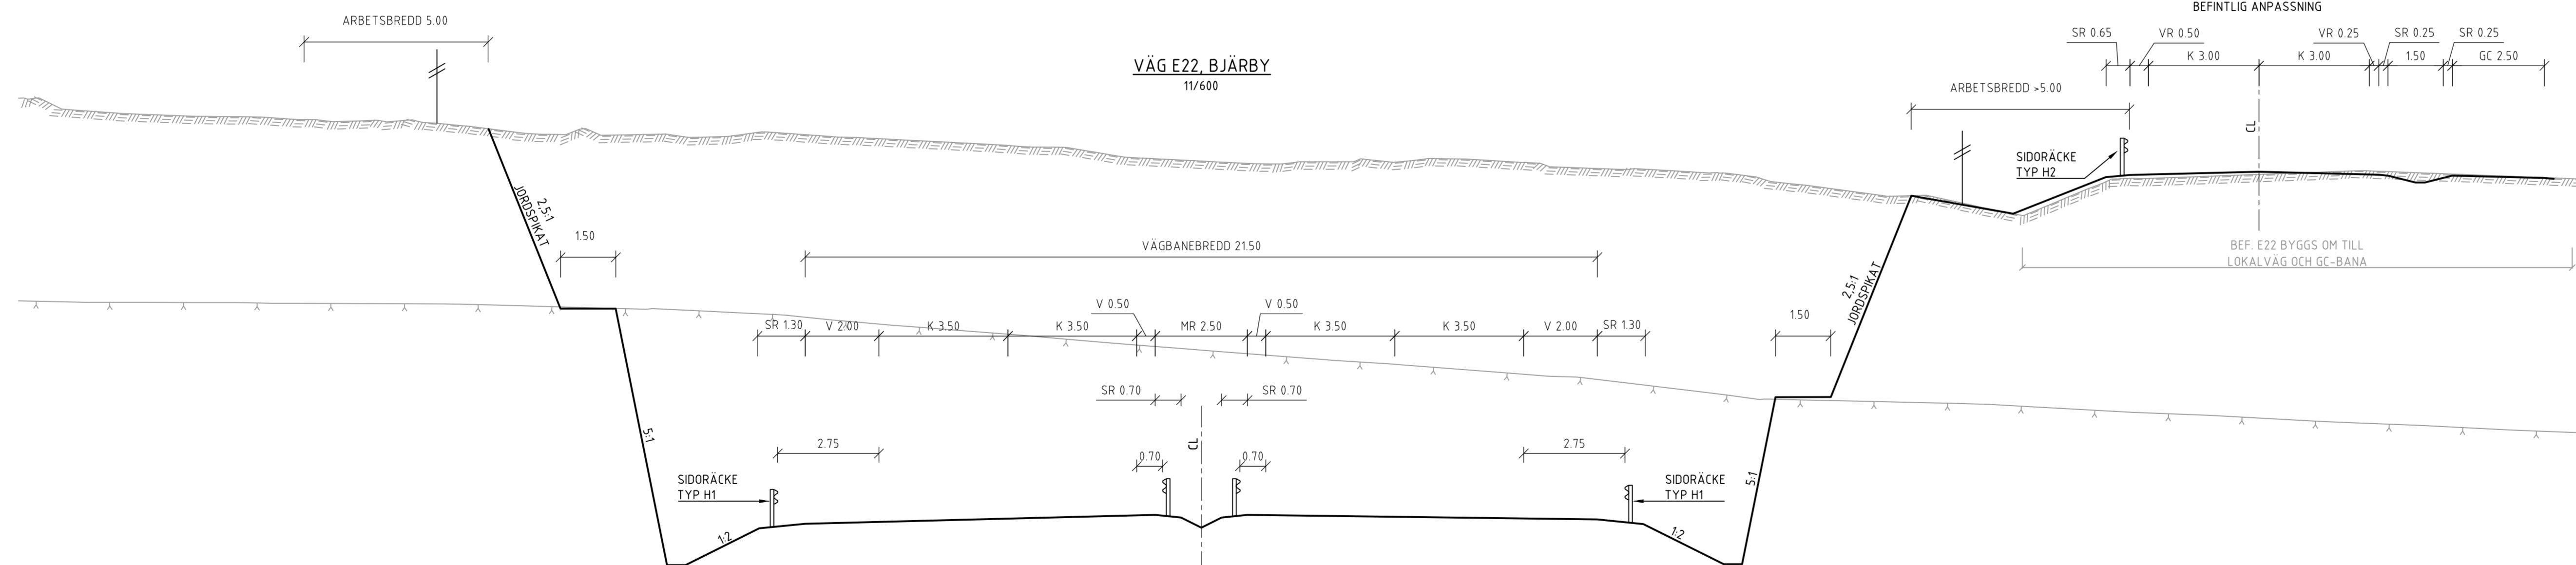

VÄG E22, BJÄRBY
11/600

PARALLELVÄG
BEFINTLIG ANPASSNING

VÄG E22, NÄTTRABY
13/030 - 13/080 FÖRBI BEF. BROAR ÖVER
NÄTTRABYÅN OCH NORRA VÄGEN

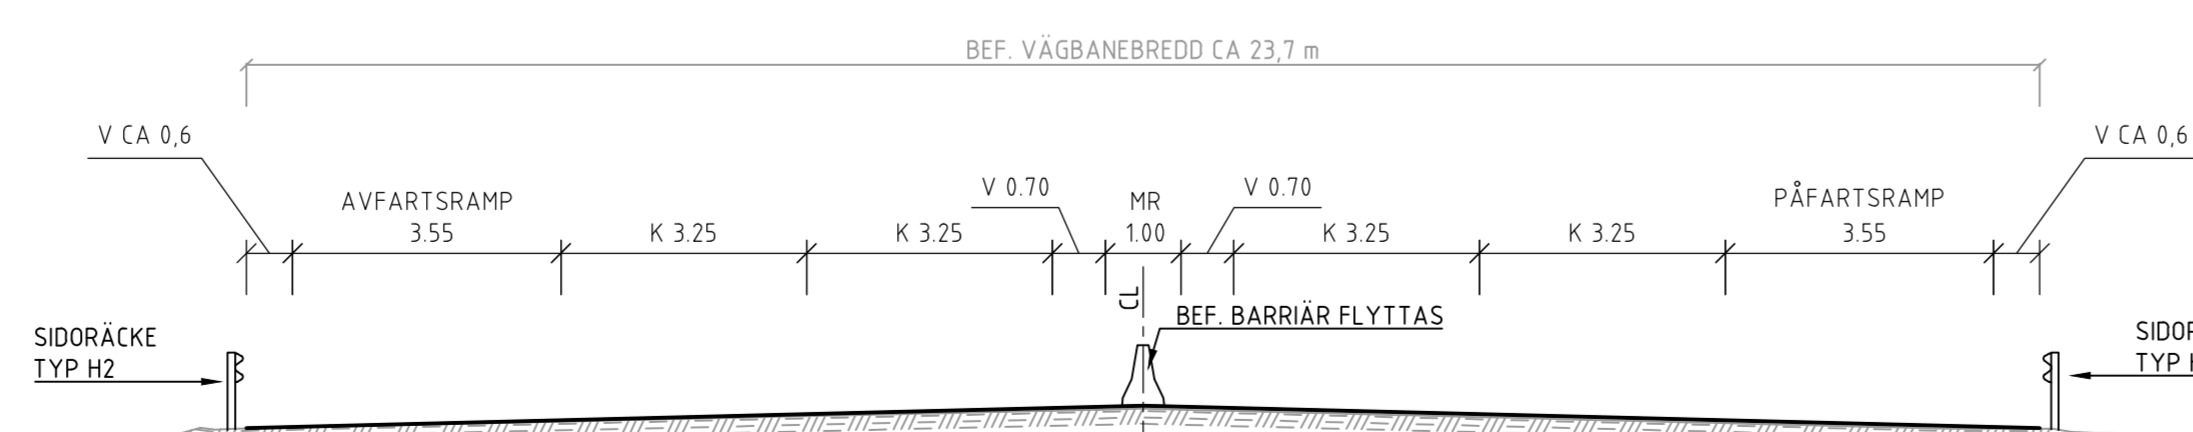


TECKENFÖRKLARING


- NY VÄG/MARK YTA
- BEFINTLIG MARK
- BERG
- RÄCKE
- VILTSTÄNGSEL

KOORDINATSYSTEM
PLANSYSTEM: SWEREF 99 15 00
HÖJDSYSTEM: RH 2000


TYP AV PLAN		VÄGPLAN	
GRÄNSNINGSTATUS / SYFFTE		FASTSTÄLLESEHANDLING	
HANDLINGSTYP	2024-03-01	LEVERANS / ANDRINGS-PM	
OBJEKT	E22 RONNEBY - KARLSKRONA DELEN BJÖRKETORP - NÄTTRABY		
OMRÅDE / SÄNDE	0 GEMENSAMT		
ANLÄGGNINGSDI	00 GEMENSAMT		
DISKUSIONER / ÅR	165590	KONSTRUKTIONSNUMMER	
BESTÄLLARE	TRAFIKVERKET	LEVERANTÖR	RAMBOLL
SKAPAD AV	J. HÅLL	UPPRÄGGSNUMMER	1320046990
ANSVARIG	D. DIXON	ARBETSDAG	ANLÄGGNING
SEKTION			
TRAFIKOMRÅDE / ANHÄLL			
VÄGUTFORMNING OCH TRAFIK			
TYPSEKTIONER			
E22 KRITISKA			
SKALA	1:100	FORMAT	A1(L)
RIKTNING		BLAD	NÄSTA BLAD
000T0403		BET	

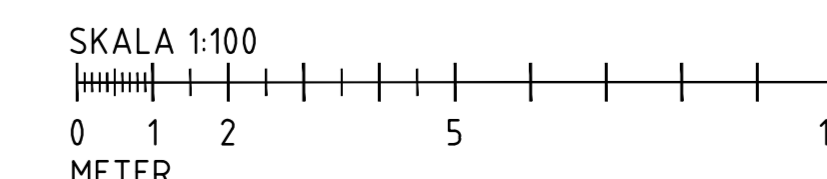


TECKENFÖRKLARING

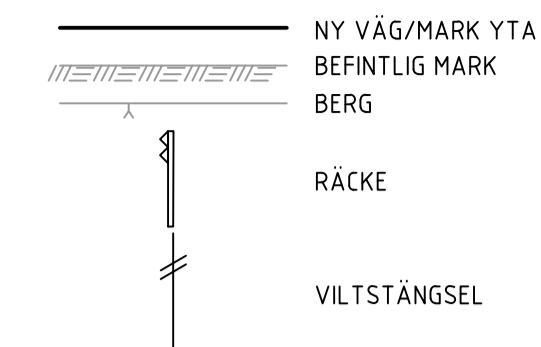

MELLANOMRÅDE KOMBINERADE DIKE I ÖPPEN LANDSKAP

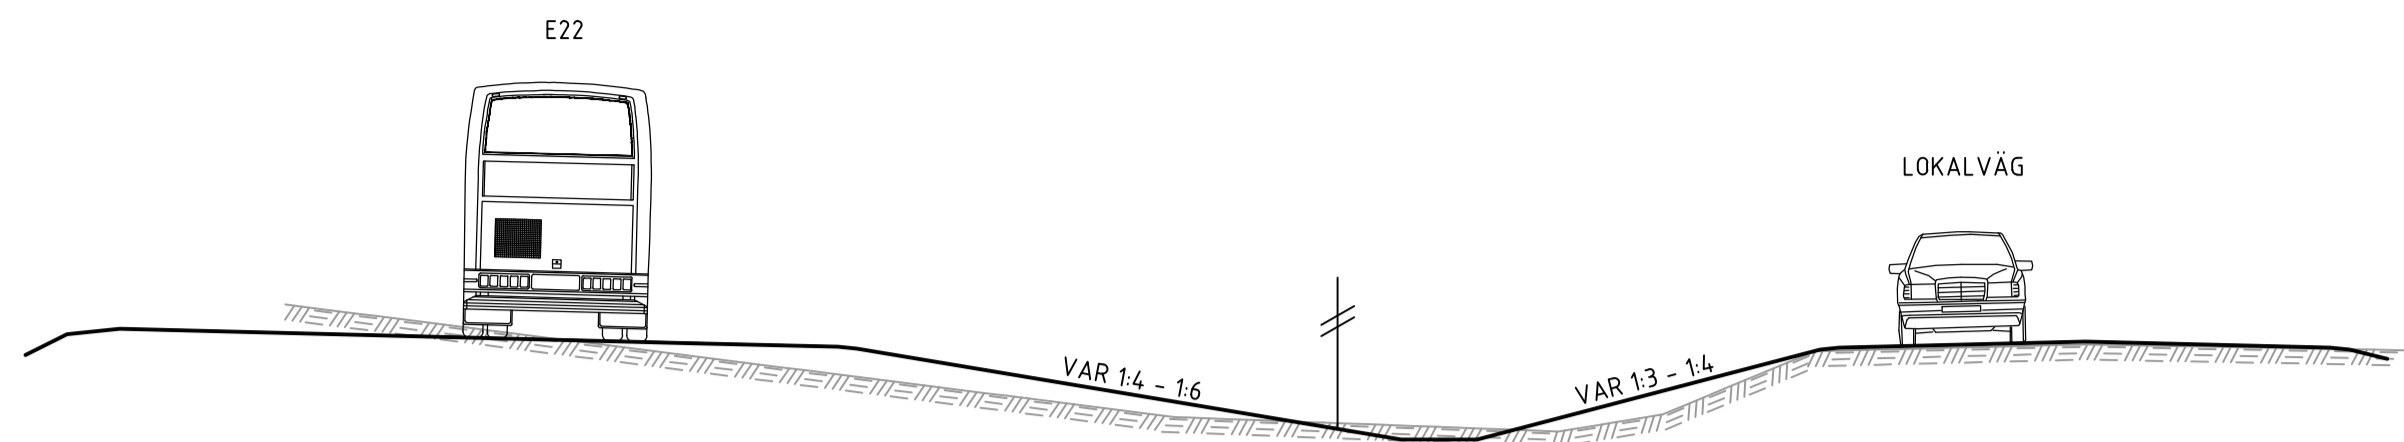


PARALLELVÄG, NY STRÄCKNING

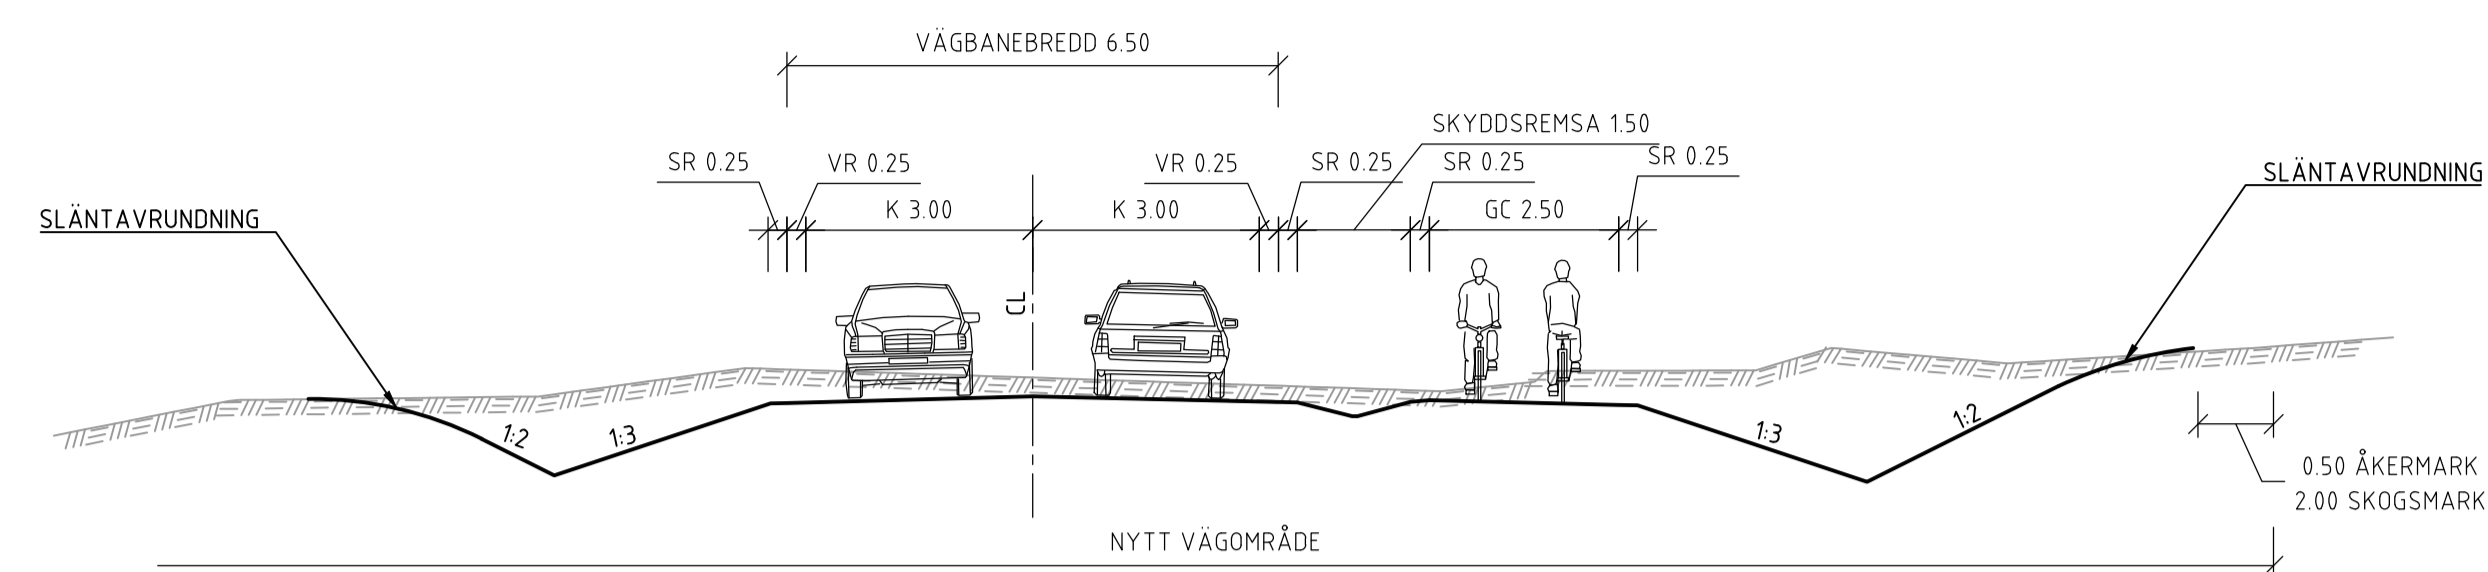


MELLANOMRÅDE SEPERATA DIKE I SKÄRNING




PARALLELVÄG, BEF STRÄCKNING E22

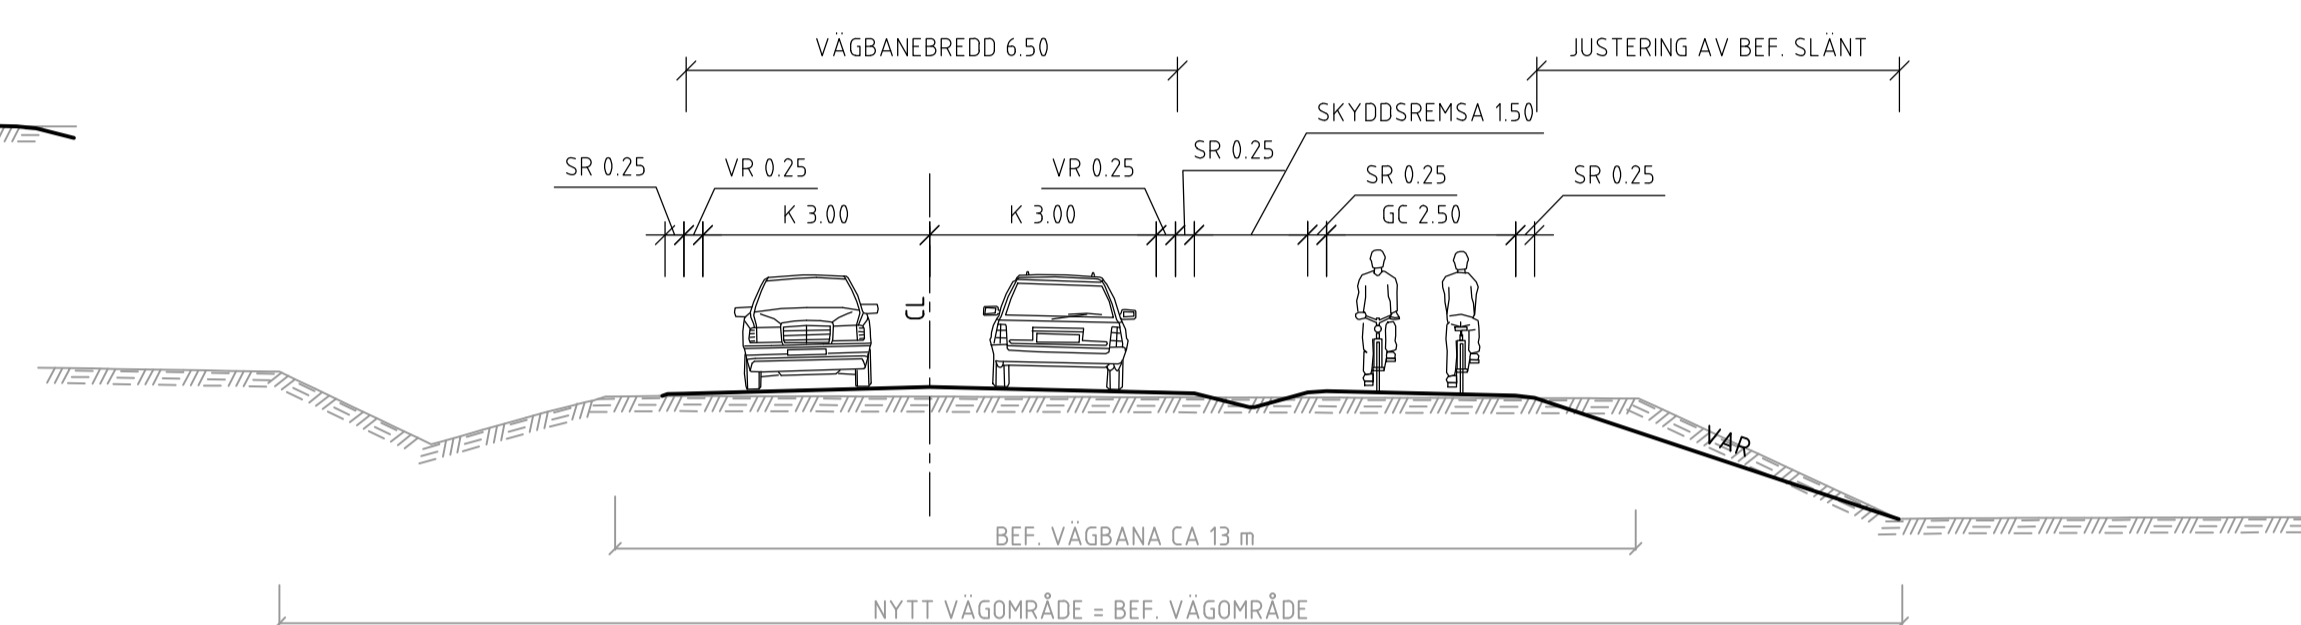

MELLANOMRÅDE SEPERATA DIKE MED BULLERVALL

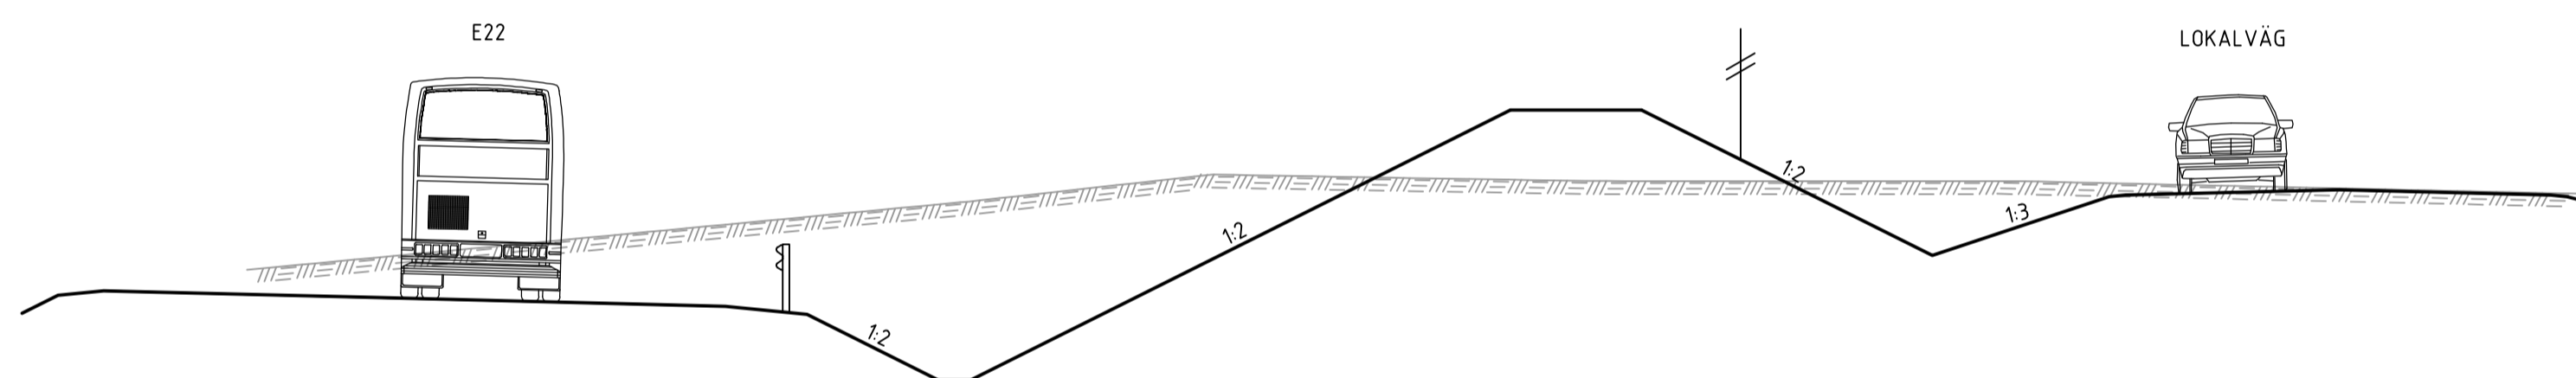


PARALLELVÄG, RÄCKE

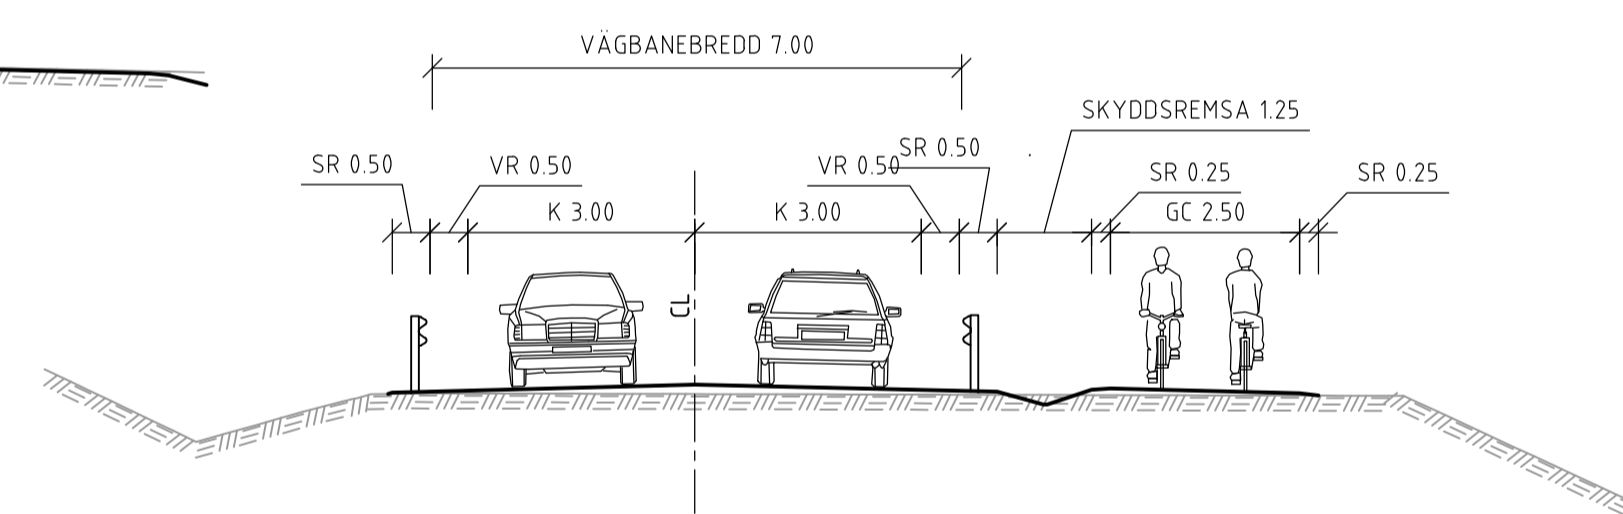


KOORDINATSYSTEM
PLANSYSTEM: SWEREF 99 15 00
HÖJDSYSTEM: RH 2000


ENSKILD VÄG ASFALTERAD

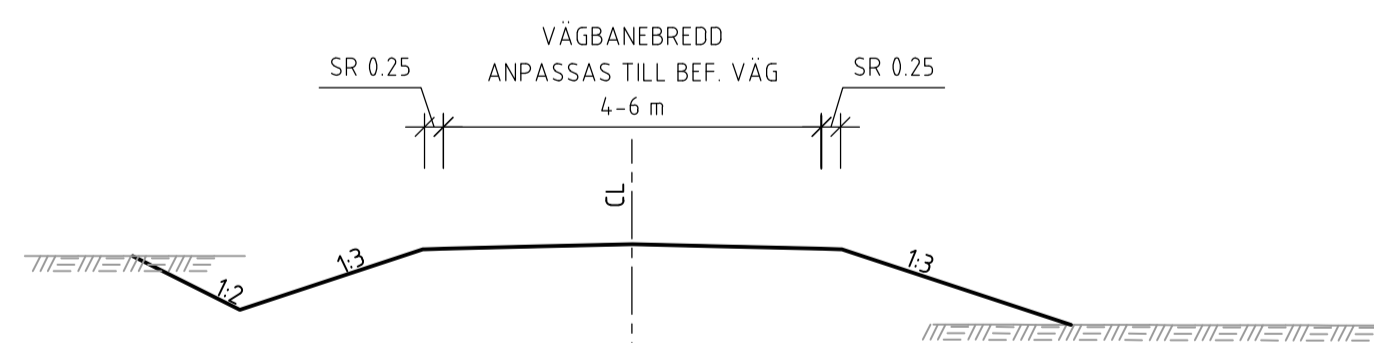


ÖVRIG ALLMÄN VÄG

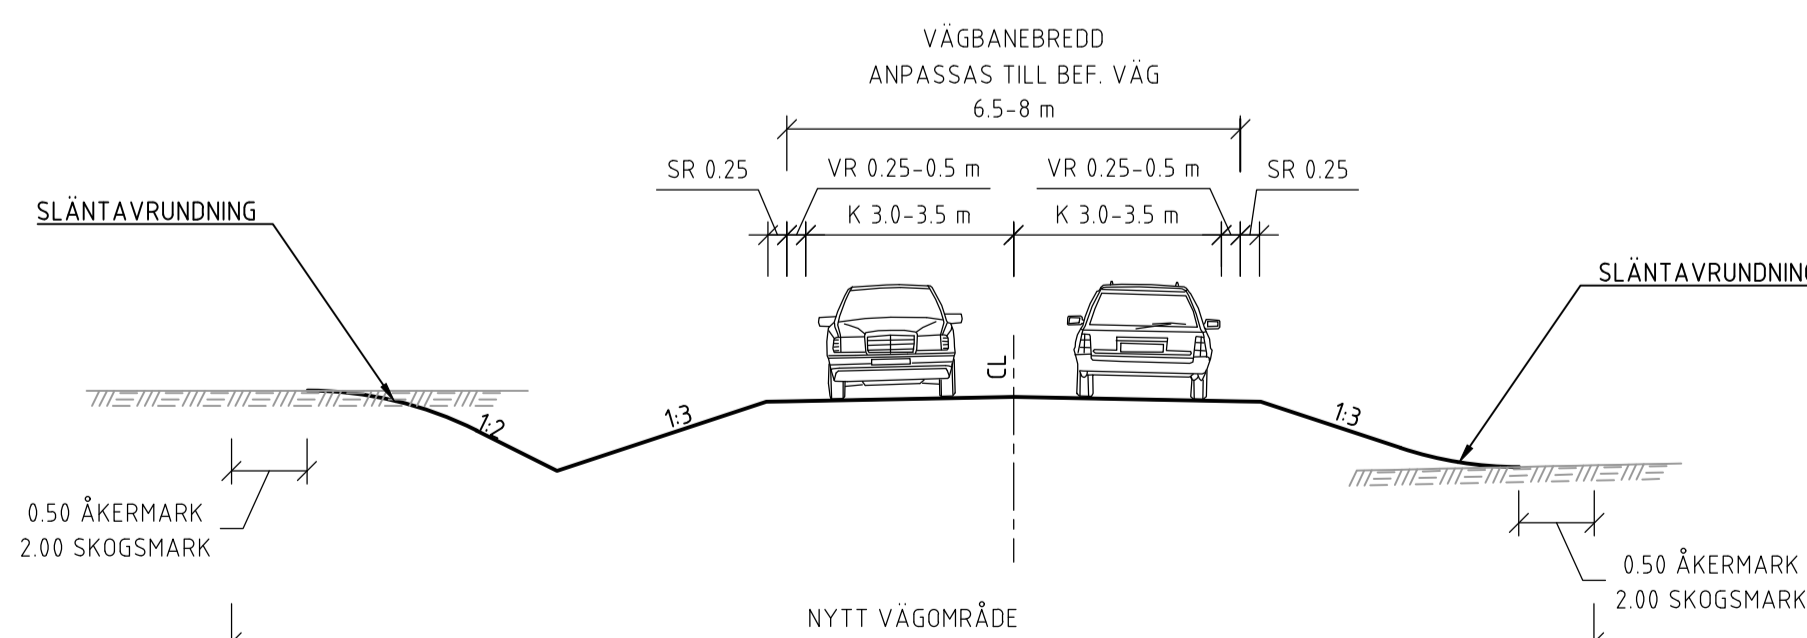

ENSKILD VÄG / SKOGSBILVÄG GRUS

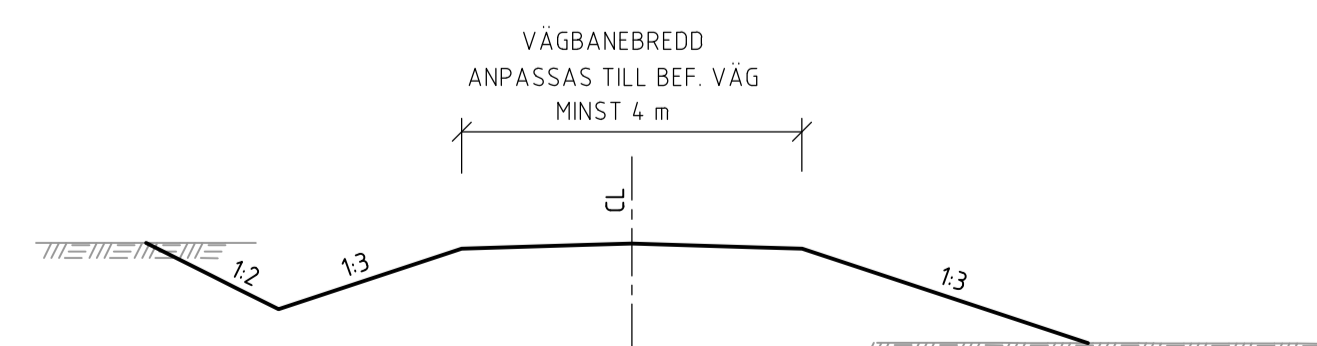


SKALA 1:100

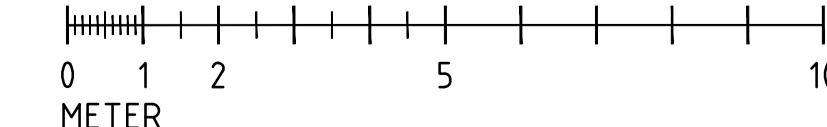



TYP AV PLAN		VÄGPLAN	
GRANSKNINGSSTATUS / SYFTE			
HANDLINGSTYP			
FASTSTÄLLESEHANDLING			
DATUM	2024-03-01	LEVERANS / ÄNDRINGS-PM	
OBJEKT	E22 RONNEBY - KARLSKRONA DELEN BJÖRKETORP - NÄTTRABY		
DELOMRÅDE / BANDEL	0 GEMENSAMT		
ANLÄGGSNINGSDEL	00 GEMENSAMT		
OBJEKTNUMMER / KM	165590	KONSTRUKTIONNUMMER	
BESTÄLLARE	TRAFIKVERKET	LEVERANTÖR	RAMBOLL
SKAPAD AV	J. HÅLL	UPPDRAGSNUMMER	1320046990
GODKÄND AV	D. DIXON	AVDELNING	ANLÄGGNING
RITNINGSTYP	SEKTION		
TEKNIKOMRÅDE / INNEHÅLL	VÄGUTFORMNING OCH TRAFIK		
BESKRIVNING	TYPSEKTIONER MELLANOMRÅDE OCH LOKALVÄGAR		
SKALA	1:100	FORMAT	A1
RITNINGNUMMER	000T0404	FÖRVALTNINGSNUMMER	
BLAD		NÄSTA BLAD	BET

TECKENFÖRKLARING

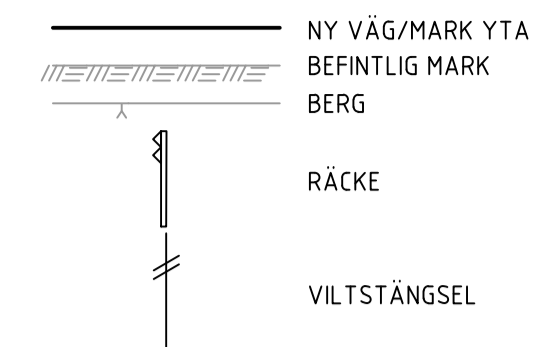



LOKALVÄG, VATTENSKYDDSOMRÅDE

INGET TÄTT DIKE
0/000 - 0/700

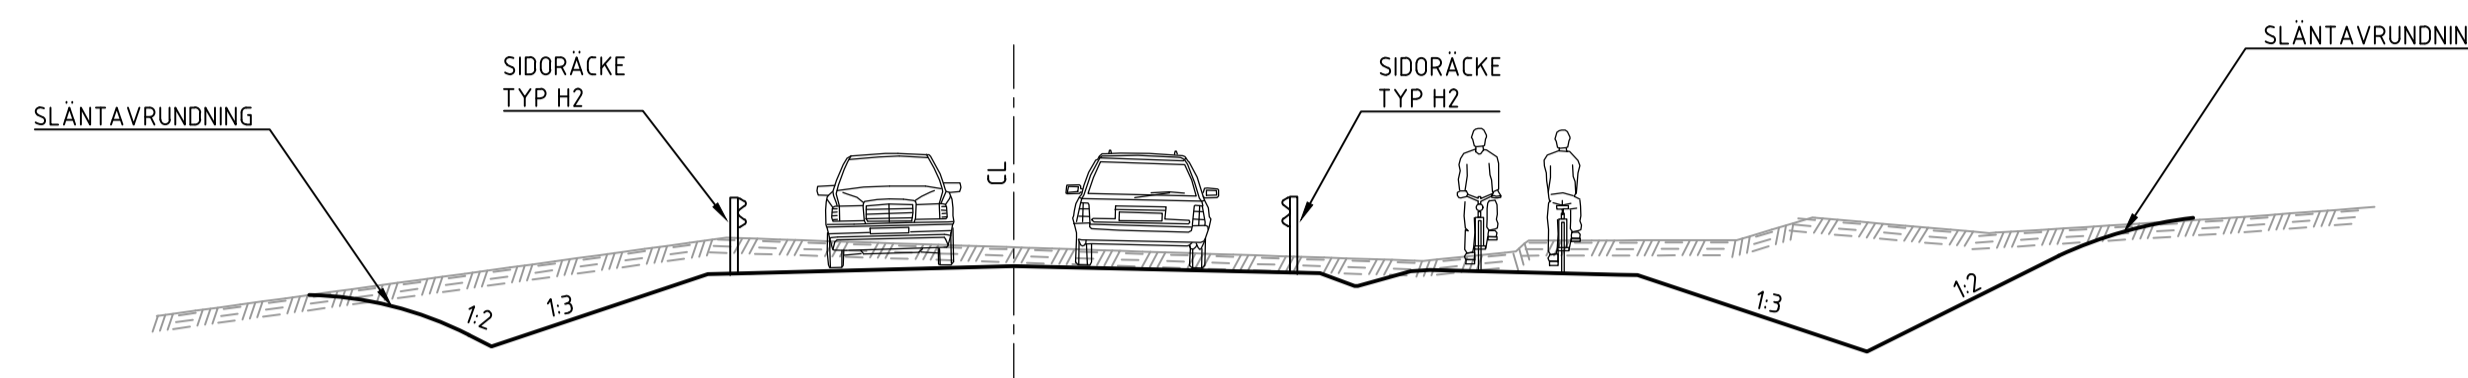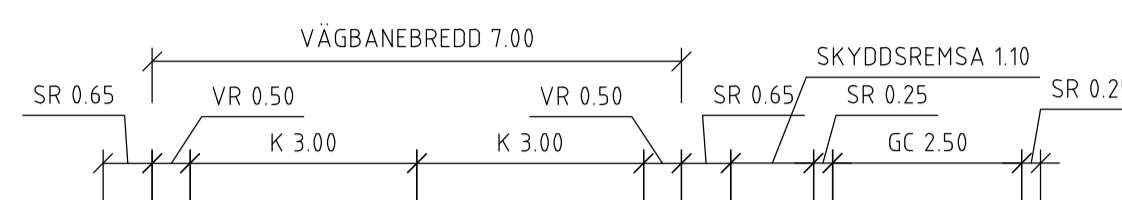




VÄG E22, VATTENSKYDDSOMRÅDE

TÄTT DIKE VID VÄNSTERKURVA
2/800 - 3/450

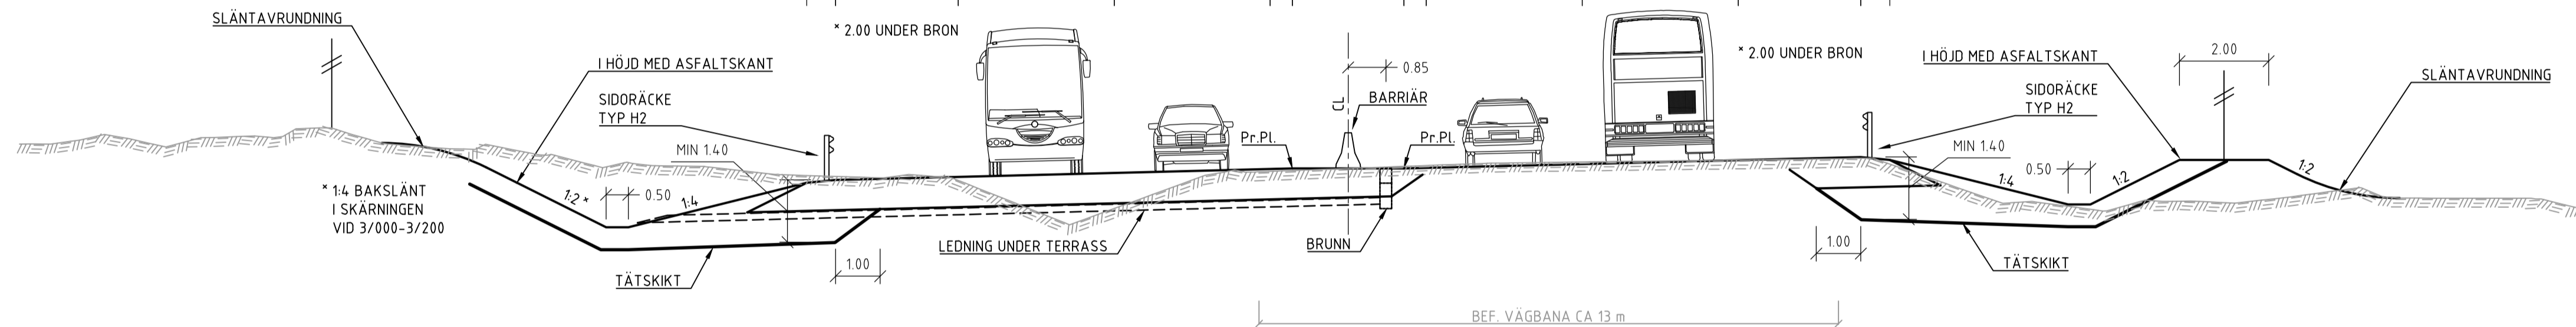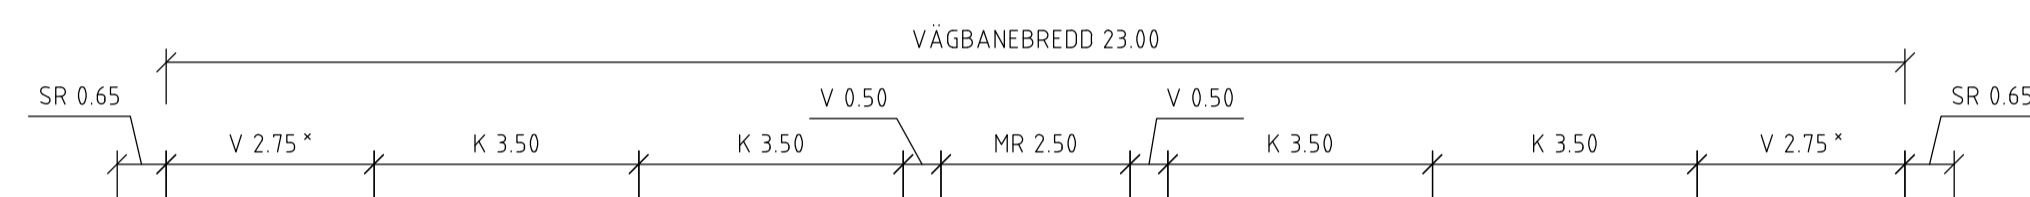

VÄG E22, VATTENSKYDDSOMRÅDE

TÄTT DIKE VID BOMBERING
2/460 - 2/800, 3/450 - 3/600

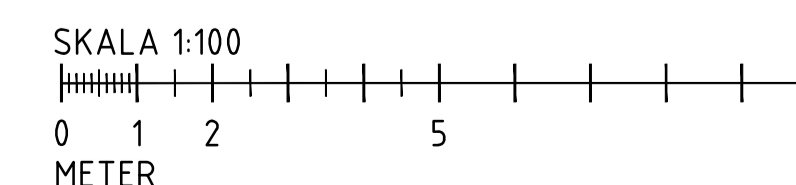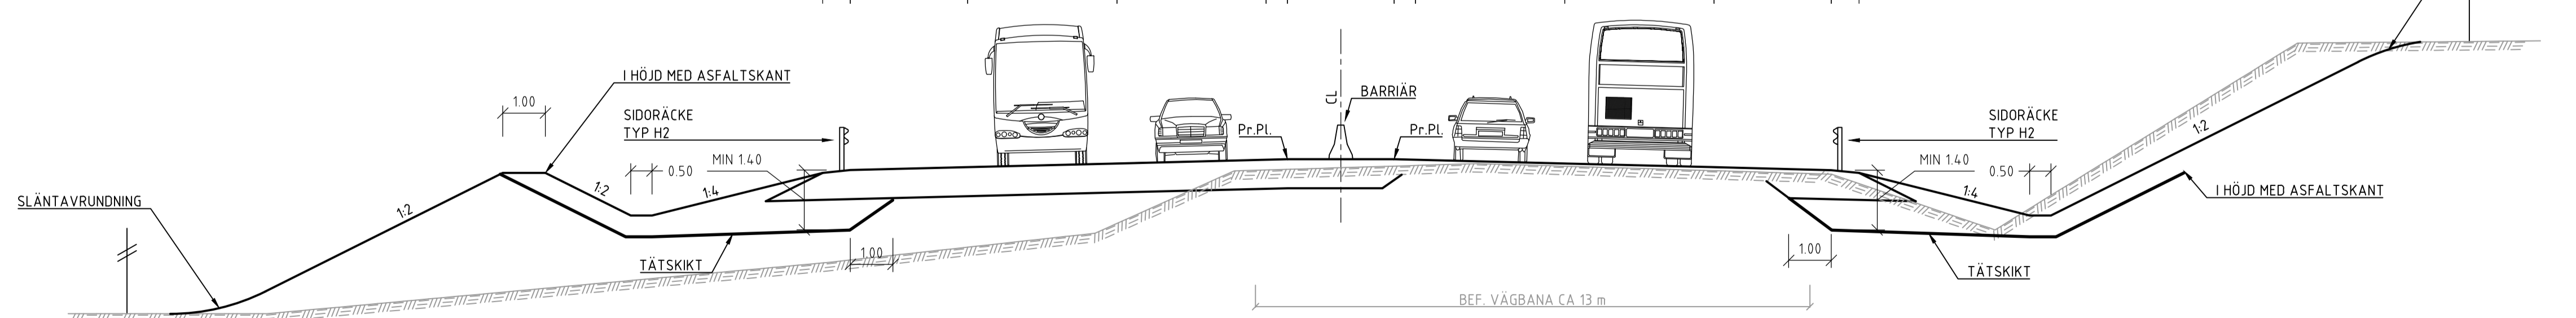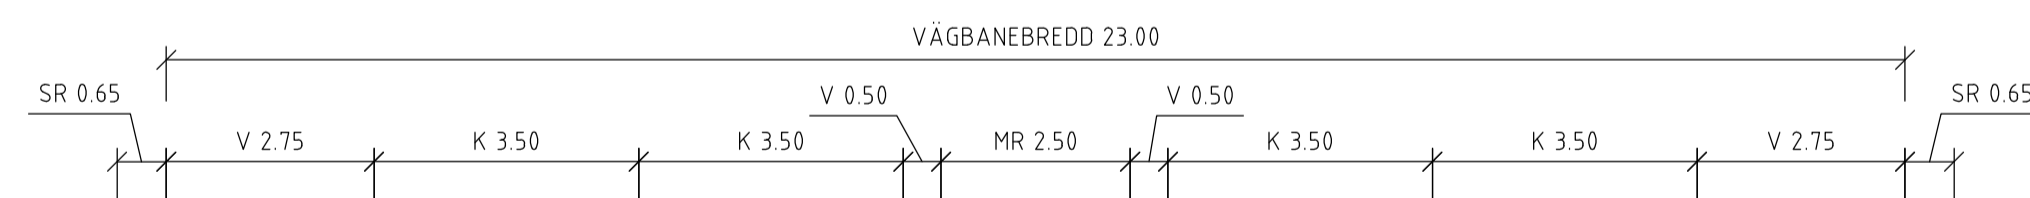

KOORDINATSYSTEM
PLANSYSTEM: SWEREF 99 15 00
HÖJDSYSTEM: RH 2000

TYP AV PLAN		VÄGPLAN	
GRANSKNINGSSTATUS / SYFTE			
HANDLINGSTYP			
FASTSTÄLLELSEHANDLING			
DATUM		LEVERANS / ÄNDRINGS-PM	
2024-03-01			
OBJEKT			
E22 RONNEBY - KARLSKRONA DELEN BJÖRKETORP - NÄTTRABY			
DELOMRÅDE / BANDEL			
0 GEMENSAMT			
ANLÄGGSNINGSDEL			
00 GEMENSAMT			
OBJEKTNUMMER / KM		KONSTRUKTIONNUMMER	
165590			
BESTÄLLARE		LEVERANTÖR	
SKAPAD AV		UPPRAGSNUMMER	
J. HÅLL		1320046990	
GODKÄND AV		ÄNDRING	
D. DIXON		ANLÄGGNING	
RITNINGSTYP			
SEKTION			
TEKNIKOMRÅDE / INNEHÅLL			
VÄGUTFORMNING OCH TRAFIK			
BESKRIVNING			
TYPSEKTIONER VATTENSKYDDSOMRÅDE			
SKALA	FORMAT	FÖRVALTNINGSNUMMER	
1:100	A1		
RITNINGNUMMER	BLAD	NÄSTA BLAD	BET
000T0405			

PLO - 2024-1-29 09:48 - 0:\MKM\1\S\S\S\2024\1320046990\3_Teknik\1_1\FH\TYPSEKTIONER\000T0405.DWG - JOSEFINE HÅLL