

E4 Förbifart Stockholm

Ansökan enligt MB 7kap 28a §, Natura 2000 området Edeby Ekhage

Bilaga 0 planritning för sökt alternativ, alternativ 1




FÖRKLARINGAR

	VÄGOMRÅDESGRÄNS BEFINTLIG
	ALLMÄN VÄG, TOLKAD
	VÄGOMRÅDESGRÄNS, NY
	VÄGANLÄGGNING/GRÄNS FÖR ARBETSPLAN
	OMRÅDE SOM BERÖRS AV OMBYGGNAD
	KOMMUNGRÄNS
	TRAKTGRÄNS
	FASTIGHETSGRÄNS
	GRÄNS FÖR DETALJPLAN, TOLKAD
	P2007-38586, P2005-15144, 7577A
	DETALJPLAN, NUMMER
	VÄGDEL SOM RIVS
	VÄGKANT (YT VÄG)
	VÄGKANT (TUNNEL)
	VÄGKANT FÖR VÄG SOM EJ SKA FÄSTÄLLAS
	BULLER- OCH/ELLER SKYDDSSKÄRM
	SLÄNTER
	DAGVATTENDAMM
	OVANJORDSANLÄGGNINGAR
	ETABLERINGSOMRÅDE

© Lantmäteriverket CA2006/9018
© Stockholms Stadsbyggnadskontor
© Huddinge kommun © Ekerö kommun

PLANSYSTEM SWEREF 99 18 00
HÖJDSYSTEM RH00

2 MÄLARÖARNA

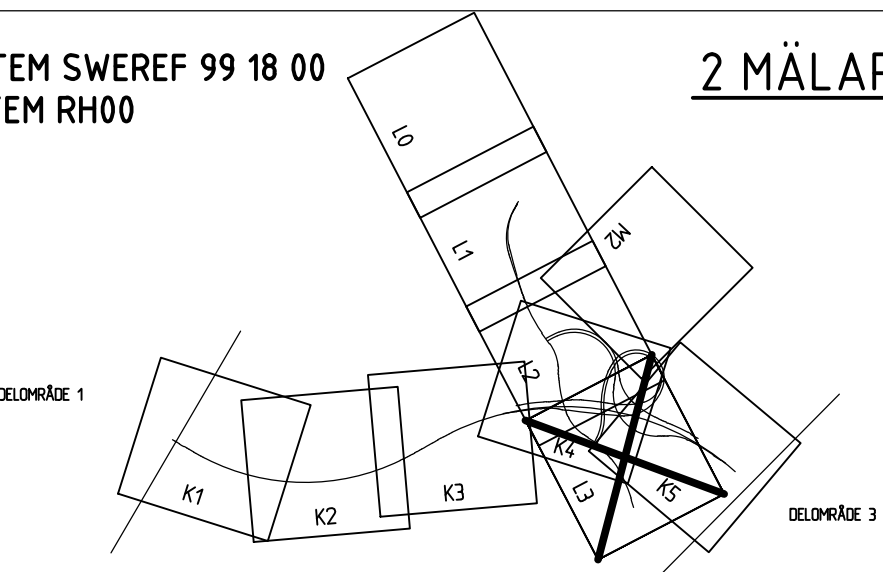

REV	ANT	ÄNDRINGEN AV SER	GODK	DATUM	VV DATUM	VV DIARIENUMMER
ARBETSPLAN			UTSTÄLLELSEHANDLING			
 TRAFIKVERKET			FÖRBIFART STOCKHOLM			
Konsortiet Förbifart Stockholm SWECO WSP TYRÉNS			2 MÄLARÖARNA 200 GEMENSAMT			
			ILLUSTRATION DELSTRÄCKA 2 EKEROVÄGEN - EDEBY			
UPPDRAGSAVSÄRIG A. WILLNER			PLAN			
UPPDRAGSNUMMER 2109002000			KONSTRUKTIONSR			
GRANSK C. RUNESSON			FORMAT A1		SKALA 1:2000	
2011-05-05			RITINGSNR		REV	
OBJEKT NR 8448590			2 00 T 90 L3			




FÖRKLARINGAR

	VÄGOMRÅDESGRÄNS BEFINTLIG
	ALLMÄN VÄG, TOLKAD
	VÄGOMRÅDESGRÄNS, NY
	VÄGANLÄGGNING/GRÄNS FÖR ARBETSPLAN
	OMRÅDE SOM BERÖRS AV OMBYGGNAD
	KOMMUNGRÄNS
	TRAKTGRÄNS
	FASTIGHETSGRÄNS
	GRÄNS FÖR DETALJPLAN, TOLKAD
	DETALJPLAN, NUMMER
	VÄGDEL SOM RIVS
	VÄGKANT (YTVÄG)
	VÄGKANT (TUNNEL)
	VÄGKANT FÖR VÄG SOM EJ SKA FÄSTÄLLAS
	BULLER- OCH/ELLER SKYDDSSKÄRM
	SLÄNTER
	DAGVATTENDAMM
	OVANJORDSANLÄGGNINGAR
	ETABLERINGSOMRÅDE

© Lantmäteriverket CA2006/9018
© Stockholms Stadsbyggnadskontor
© Huddinge kommun © Ekerö kommun

PLANSYSTEM SWEREF 99 18 00
HÖJDSYSTEM RH00

2 MÄLARÖARNA

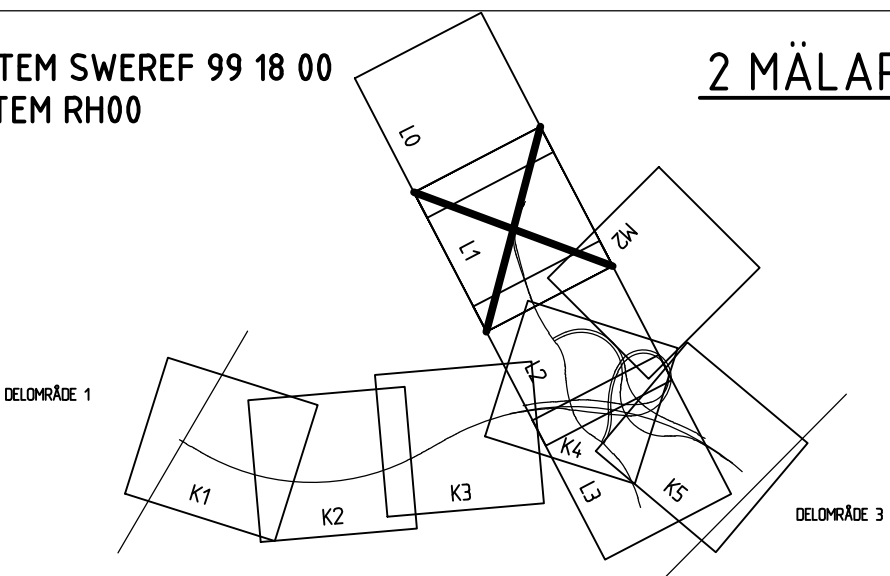

REV	ANT	ÄNDRINGEN AVSER	GODK	DATUM	VV DATUM	VV DIARIENUMMER
ARBETSPLAN			UTSTÄLLELSEHANDLING			
			FÖRBIFART STOCKHOLM			
Konsortiet Förbifart Stockholm SWECO WSP TYRÉNS			2 MÄLARÖARNA 200 GEMENSAMT			
			ILLUSTRATION DELSTRÄCKA 2 EKERÖVÄGEN - LINDÖ			
UPPDRAGSSANSVARIG A. WILLNER			UPPDRAGSNUMMER 2109002000			
KONSTR R. WEIBEL			GRANSK C. RUNESSON			
STOCKHOLM			2011-05-05			
H. EK			PLAN			
OBJEKT NR 8448590			FORMAT A1		SKALA 1:2000	
			RITINGSNR 2 00 T 90 L1		REV	