

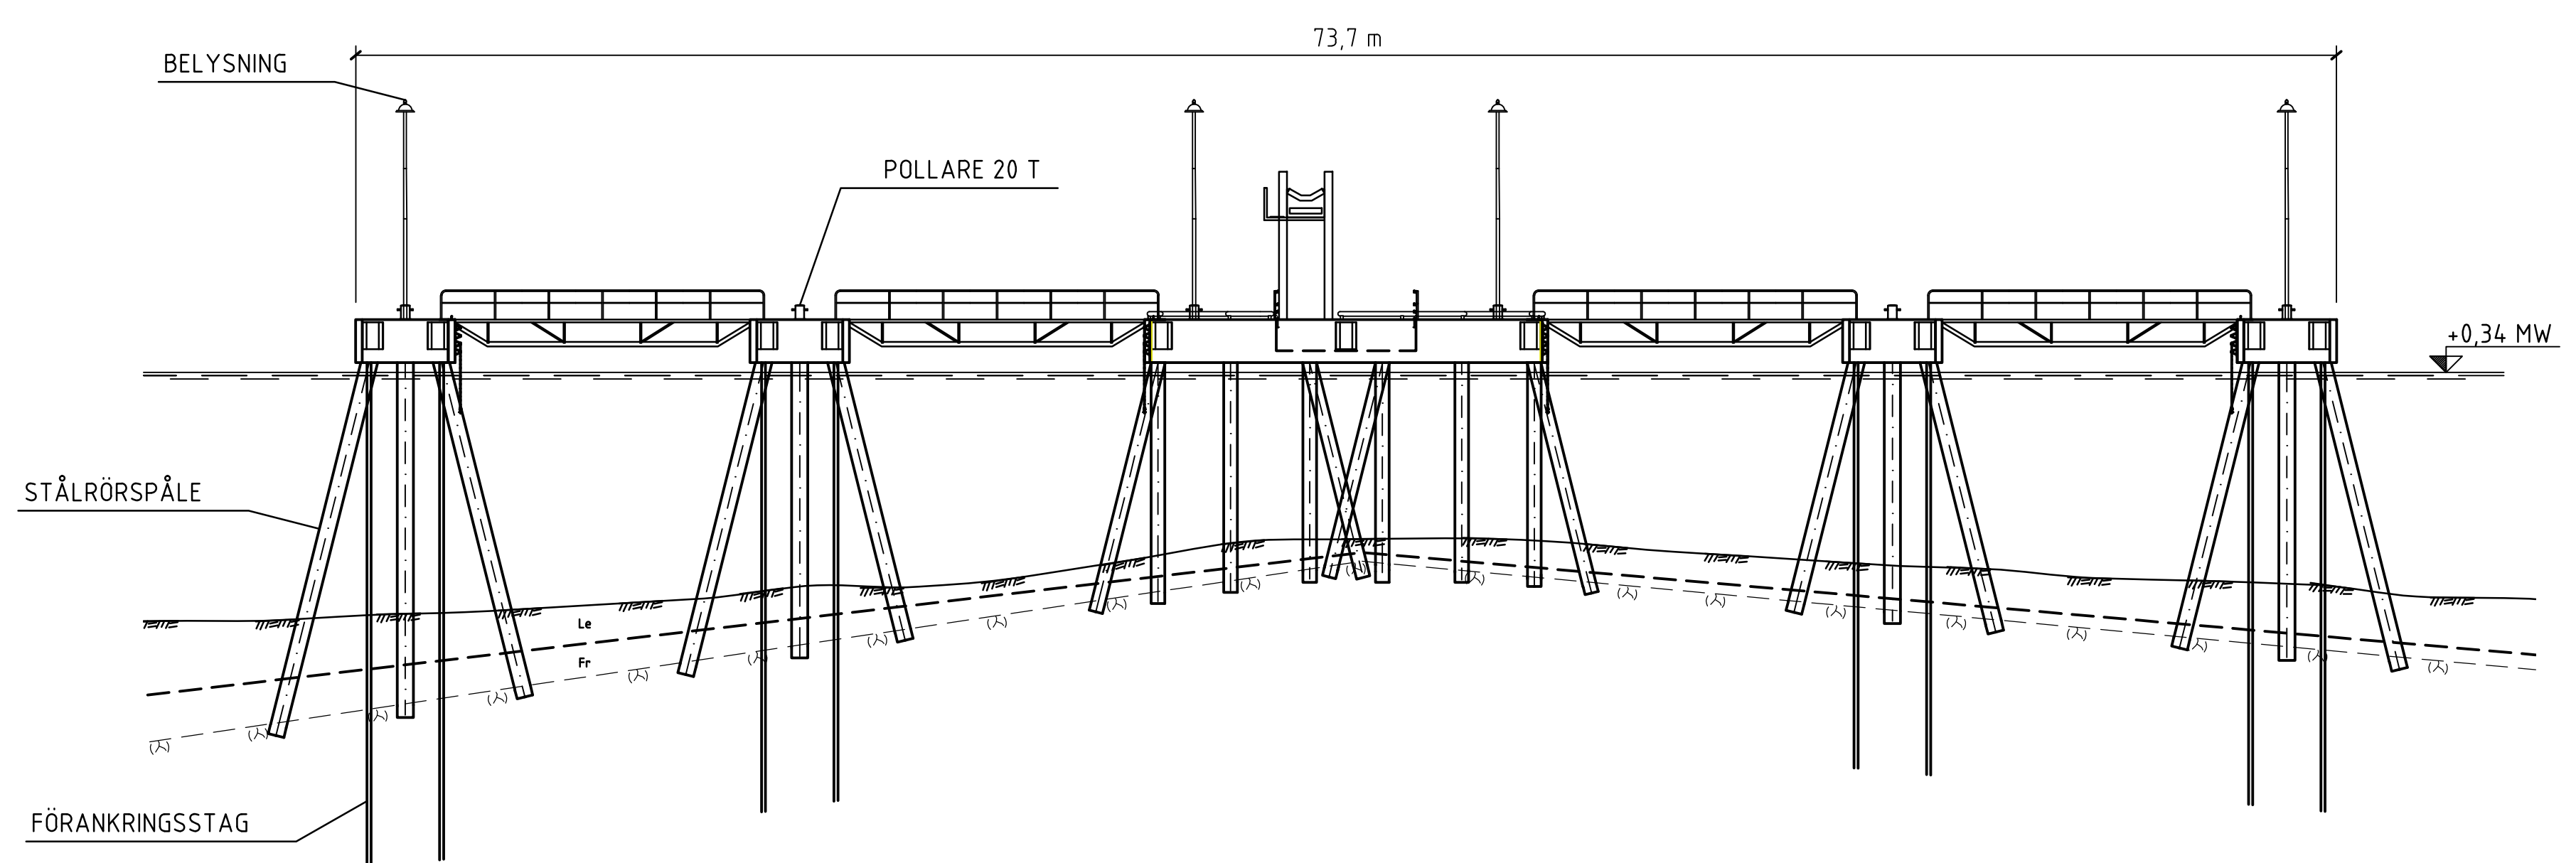


PLAN 1:200

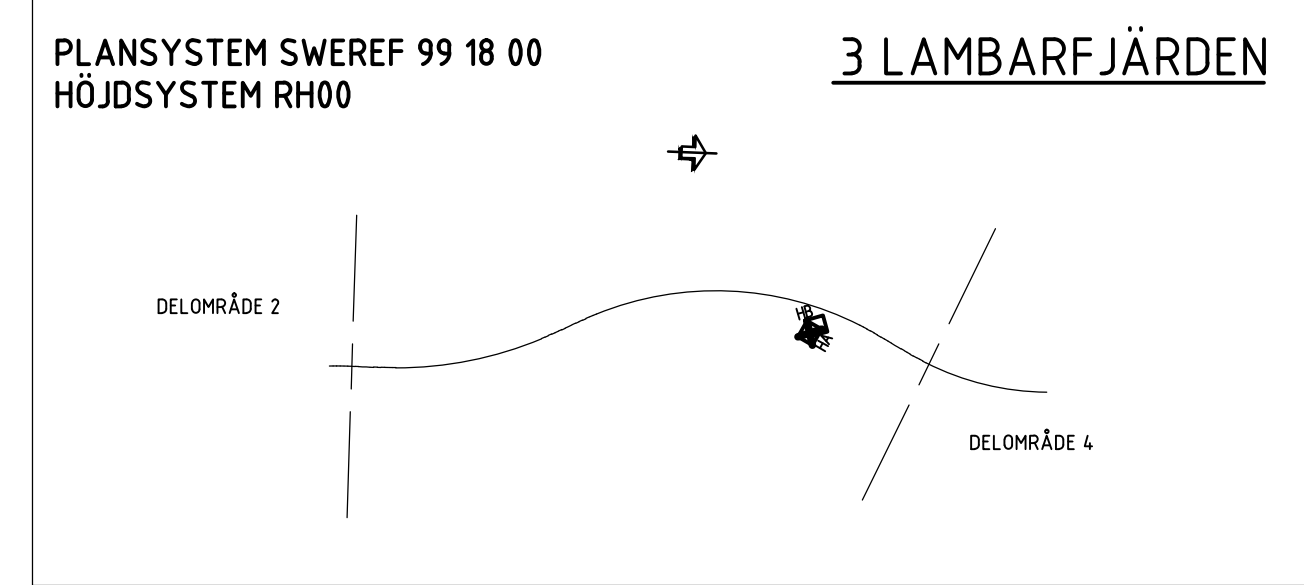

ELEVATION A-A 1:200

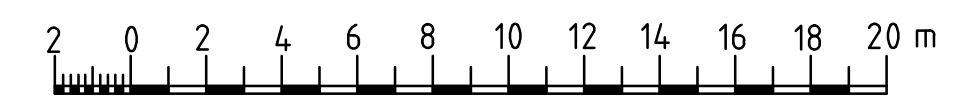

TILLSTÅNDSANSÖKAN MILJÖBALKEN

| | | | | | |
|----------------------------------------------------|-----------------------------|-----------------|---------------------------------------------------------------------------|--------------------|----------|
| A | ENLIGT REV-PM FS1-0014-0014 | AW | 2011-06-01 | | |
| REV | ANT | ÄNDRINGEN AVSER | GOOK | DATUM | VV DATUM |
| SYSTEMHANDLING | | | VIV DIARIENUMMER | | |
| | | | FÖRBIFART STOCKHOLM SKEDE 3 3 LAMBARFJÄRDEN 300 GEMENSAMT | | |
| Konsortiet Förbifart Stockholm SWECO WSP TYRÉNS | | | TILLFÄLLIG HAMN, NORRA LOVÖ STENLASTNINGSKAJ | | |
| UPPDRAGSANSVARIG | | UPPDRAGSNUMMER | | PLAN OCH ELEVATION | |
| A. WILLNER | | 2109002000 | | KONSTRUKTIONSR | |
| KONSTR | | GRANSK | | FORMAT | |
| FELS/VALL | | STOCKHOLM | | A1 | |
| BENGT NIKLASSON | | 2011-06-01 | | SKALA | |
| | | OBJEKT NR | | 1:200 | |
| | | 8448590 | | RITINGSNR | |
| | | 3 00 P 90 2A | | REV | |
| | | | | A | |

FEL OCH PROJEKTENTREPRENAD ANSÖKAN 300P902A DING RÖTTAD 2011-05-12 AV ANVÄNDARE HNHA