



TECKENFÖRKLARING


- BEFINTLIGHETER**
- FASTIGHETSGRÄNS
 - TRAKTGRÄNS
 - LEDNINGSRÄTT
 - VÄGKANT
 - STÖDMUR
 - SKYDDSRÄCKE
 - STANGSEL
- 3:22 FASTIGHETSBETECKNING
- NY ANLÄGGNING**
- 0/100 GC-RAMP MED LÄNGDMÄTNING
 - NY ANLÄGGNING, ASFALT FICKA
 - NY ANLÄGGNING, ASFALT GC
 - NY ANLÄGGNING, GRUS
- BELÄGGNINGSKANT
- VÄGKANT, TILLFÄLLIG FÖRBILDNINGSVÄG
 - STÖDREMSA
 - DIKESBOTTEN
- SLÄNT
- KANTSTÖD
 - NYTT VÄGRÄCKE
 - NY STÖDMUR
 - TAKTILA PLATTOR
 - NYPLANTERAT TRÄD
 - BEFINTLIG ANSLUTNING STÄNGS

ANMÄRKNING

BUSSHÅLLPLATSER, GCM-VÄG SAMT TUNNEL UNDER VÄG 796 SKA BELYAS MELLAN DELSTRÄCKA 0/060-0/180 RESPEKTIVE 0/260-0/480

KOORDINATSYSTEM

PLAN: SWEREF 99 15 00
HÖJD: RH 2000

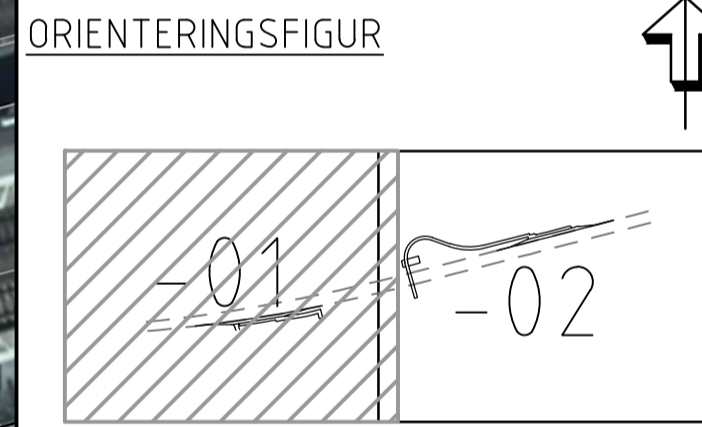

TYP AV PLAN **VÄGPLAN**

GRANSKNINGSSTATUS, SYFTE **FÖR GRANSKNING**

HANDLINGSTYP **GRANSKNINGSHANDLING**

DATUM 2025-01-17 LEVERANS / ÄNDRINGS-PM

OBJEKT **NYTT HÅLLPLATSLÄGE VÄG 796 LINGHEM**

DELOMRÅDE / BANDEL **VÄG 796 LINGHEM**

ANLÄGGNINGSDIAGRAM 00-GEMENSAMT (SAMMANSATT OCH ÖVERSIKTER)

OBJEKTNUMMER / KM 173749 KONSTRUKTIONNUMMER

BESTÄLLARE LEVERANTÖR

SKAPAD AV JOHAN PETERSSON UPPDRAGSNUMMER 30027830

GODKÄND AV PERNILLA BALDWIN AVDELNING ANLÄGGNING

RITNINGSTYP **PLANRITNING**

TEKNIKOMRÅDE / INNEHÅLL T VÄGUTFORMNING OCH TRAFIK

BESKRIVNING **VÄG 796 LINGHEM NYTT HÅLLPLATSLÄGE ILLUSTRATIONSKARTA**

SKALA 1:500	FORMAT A1	FÖRVALTNINGSNUMMER
RITNINGNUMMER 500T0501	BLAD 01	NÄSTA BLAD 02
		BET

REF: MODELL 150000701
2025-01-28 05:37
2025-01-28 05:38
2025-01-28 06:00
2025-01-28 06:01
