Denna ritning är Trafikverkets egendom. All obehörig
begagnande av ritningen beivras enligt lag.
TRAFIKVERKET

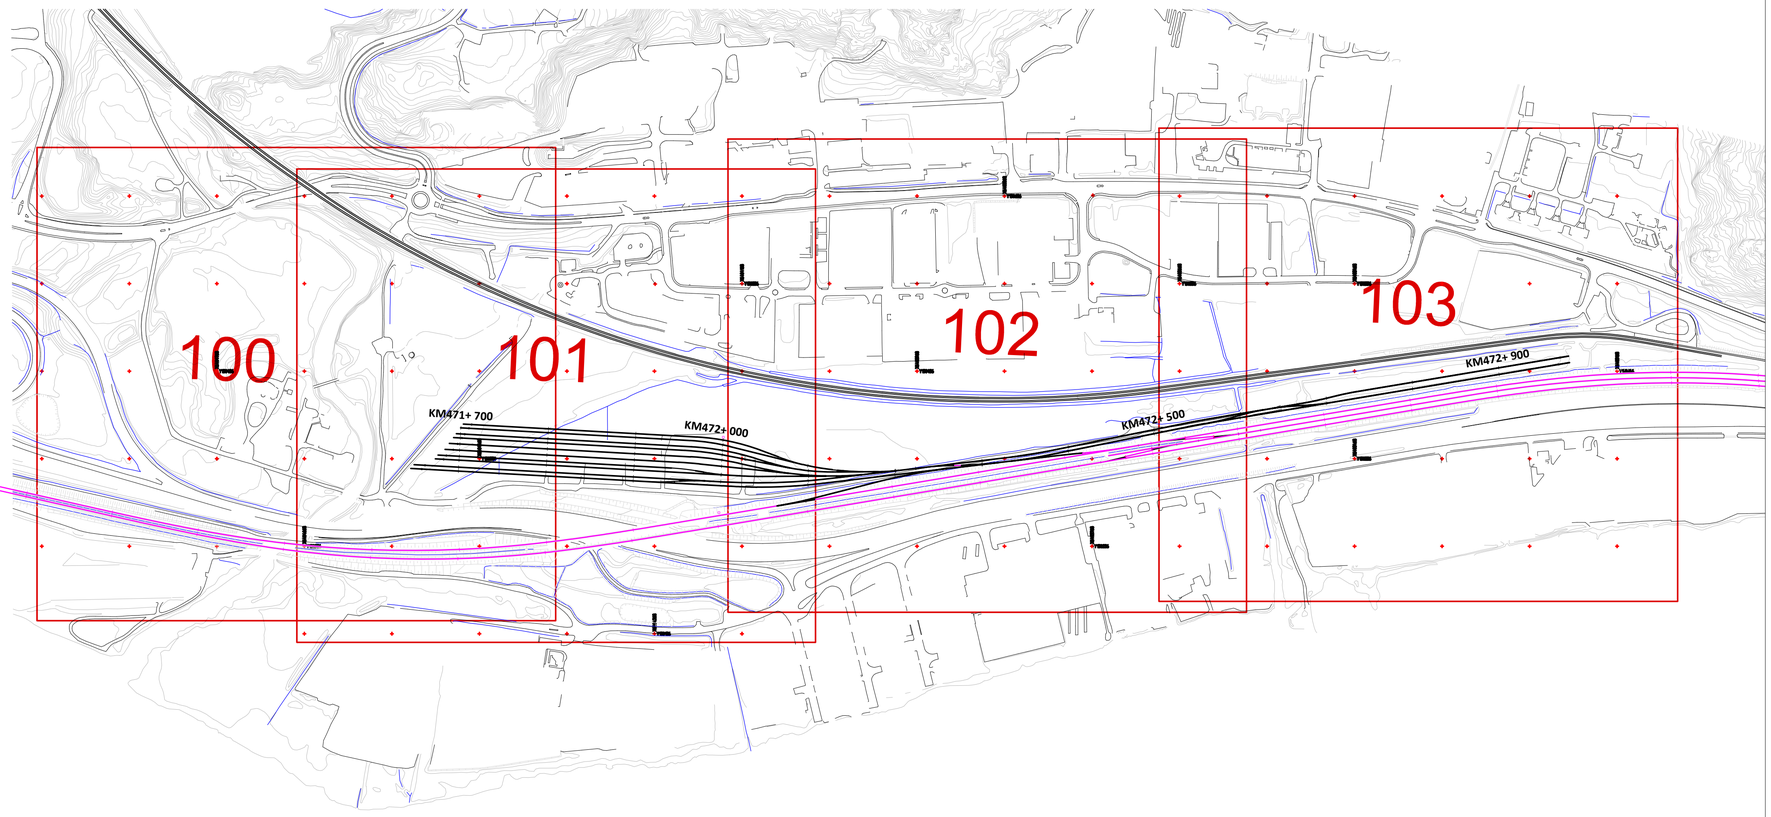

0 35 70 175 350
METER

TECKENFÖRKLARING

KARTUTSNITT

1XX — PLAN- OCH ILLUSTRATIONSKARTA

TECKENFÖRKLARING FÖR DENNA RITNING

NYA ANLÄGGNINGAR

KM 74X+XXX — NYTT SPÅR MED LÄNGDMÄTNING

BEFINTLIG JÄRNVÄG SPÅR

VÄGKANT

BÄCK, DIKE

TYP AV PLAN	JÄRNVÄGSPLAN				
LEVERANTÖR: SWECO	AVDELNING: JÄRNVÄG		LEVERANS/ÄNDRINGS-PM	TEKNIKOMRÅDE	
	UPPDRAGSNUMMER: 30012095-040		KONSTRUKTIONSNUMMER	GRANSKNINGSSTATUS / SYFTE: PRELIMINÄR	
TRAFIKVERKET	LÄRJE UPPSTÄLLNINGSSPÅR ÖVERSIKTSKARTA			HANDLINGSTYP: SAMRÅDSHANDLING ANLÄGGNINGSTYP	
SKAPAD AV: SWECO/SEALKH				KILOMETER+METER: 471 + 473+	BANDEL: 634
GRANSKAD AV: SWECO/SEKARH				RITNINGSNUMMER PROJEKT: 166006-00-100-101	
GODKÄND AV: SWECO/SEKARH	DATUM: 2021-04-29	SKALA: 1:3500	FORMAT: A1	RITNINGSNUMMER FÖRVALTNING	BLAD / NÄSTA BLAD / ÄNDR.