


- TECKENFÖRKLARING**
- KOORDINATSYSTEM**
 SYSTEM I PLAN: SWEREF 99 12 00
 SYSTEM I HÖJD: RH 2000
 DATUM GRUNDKARTA: 2022-05-03
MARKANSPRÅK
- GRÄNS FÖR JÄRNVÄGSPLAN
 - - - GRÄNS FÖR JÄRNVÄGSMARK
 - · - · - GRÄNS MELLAN OLIKA TYPER AV MARKANSPRÅK
- J** NY JÄRNVÄGSMARK MED ÄGANDERÄTT
- Js1** NY JÄRNVÄGSMARK MED SERVITUTRÄTT (BRO)
- T** TILLFÄLLIG NYTTJANDERÄTT FRÅN BYGGSTART TILL 6 MÅNADER EFTER SLUTBESIKTNING
- T1 -ANLÄGGNINGSARBETEN
 - T2 -ARBETSVÄG FÖR PERSONBILTRANSPORTER
 - T3 -ARBETSVÄG FÖR TUNGA TRANSPORTER
 - T4 - MASSUPPLAG
 - T5 - ETABLERING
 - T6 - ETABLERING OCH MASSUPPLAG , TILLFÄLLIG NYTTJANDERÄTT 6 MÅNADER FRÅN BYGGSTART
 - T7 - ETABLERING TILLFÄLLIG NYTTJANDERÄTT 36 MÅNADER FRÅN BYGGSTART
- NYA ANLÄGGNINGAR**
- RÖK= X.X NY JÄRNVÄG, SPÅRMITT MED LÄNGDMÄTNINGSSTRECK OCH HÖJDSÄTTNING
 - KM 47X+X00
 - NY VÄXEL
 - STÄNGSEL 2.2 M ÖVER MARKYTA
- VERKSAMHETER/ÅTGÄRDER SOM UNDANTAS FRÅN FÖRBUD ENLIGT MILJÖBALKEN**
- Förbuden som avser verksamhet eller åtgärd inom generellt biotopskyddsområde (7:11 2 st. MB) gäller inte byggande av Järnväg.
 Förbuden mot åtgärder inom strandskyddsområde (7:15 Miljöbalken) gäller inte byggande av järnväg.
 Skyldigheten att göra anmälan för samråd enligt 12:6 Miljöbalken gäller inte för de verksamheter och åtgärder som behövs för att bygga järnvägen och som fastställs och ingår i järnvägsmark eller område för tillfällig nyttjanderätt.
- ÖVRIGA BETECKNINGAR I GRUNDKARTAN**
- BEFINTLIG TRAFIKVERKETS FASTIGHET
 - FÖR JÄRNVÄGSÄNDAMÅL
 - VÄGKANT
 - JÄRNVÄGSPÅR
 - TRAKTGRÄNS
 - FASTIGHETSGRÄNS
 - LEDNINGSRÄTT
 - GRÄNS FÖR SERVITUT
 - BÄCK /DIKE
 - 63:3 FASTIGHETSBECKENING
 - HJÄLLBO TRAKTNAMN

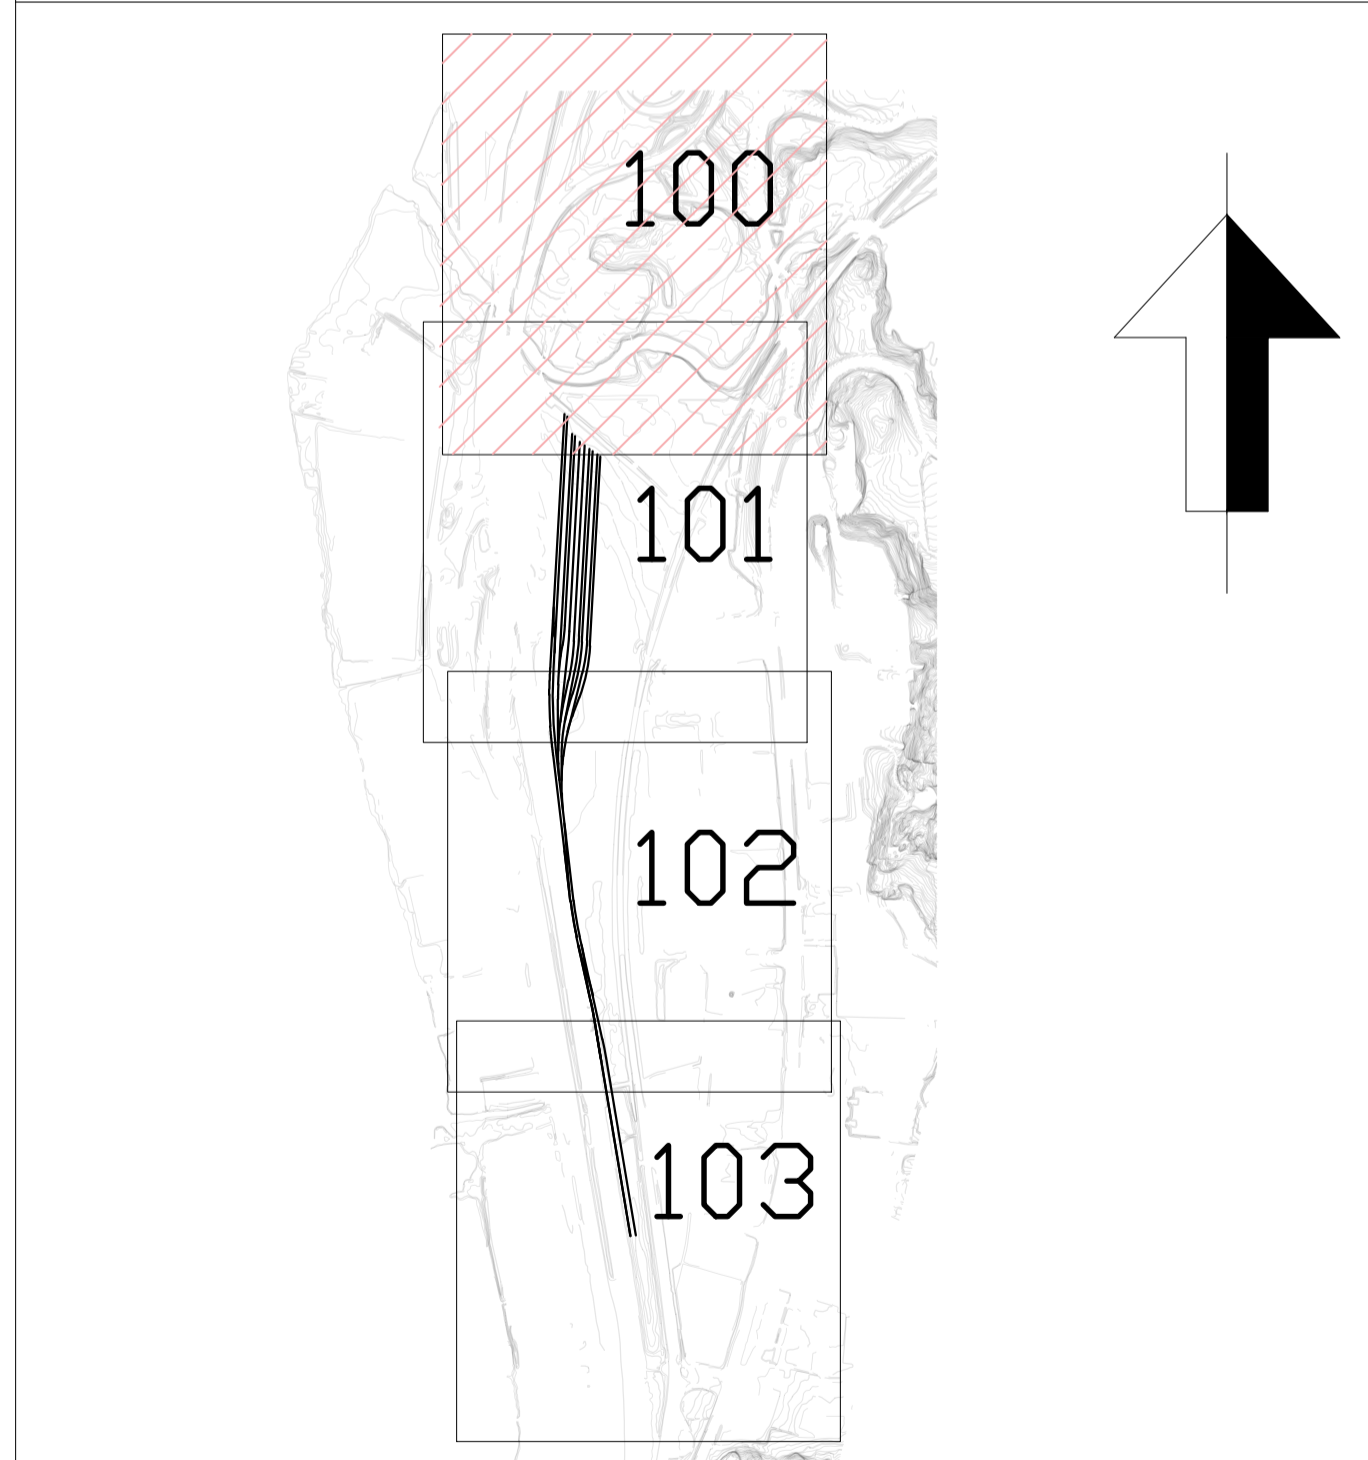

TYP AV PLAN				JÄRNVÄGSPLAN			
LEVERANTOR	AVDELNING	LEVERANS/ÄNDRINGS-PM	TEKNIKOMRÅDE	GRANSKNINGSSTATUS / SYFTE			
SWECO	JÄRNVÄG			GRANSKNINGSSTATUS / SYFTE			
	UPPDRAGSNUMMER	KINGSTRUKTIONSNUMMER		HANDLINGSTYP			
	30012095-04.0			GRANSKNINGSHANDLING			
				ANLÄGGNINGSTYP			
SKAPAD AV	GRANSKAD AV	DATUM	SKALA	FÖRHÅLT	RITNINGSNUMMER FÖRVALTNING	BLAD	NÄSTA BLAD
SWECO/SEALKH	SWECO/SEKÄRH	2022-05-06	1:1000	A1		100	101
							ANDR
							-

Detta ritningsblad är tillhandataget separat och ska inte användas utan i samband med den övriga ritningen.