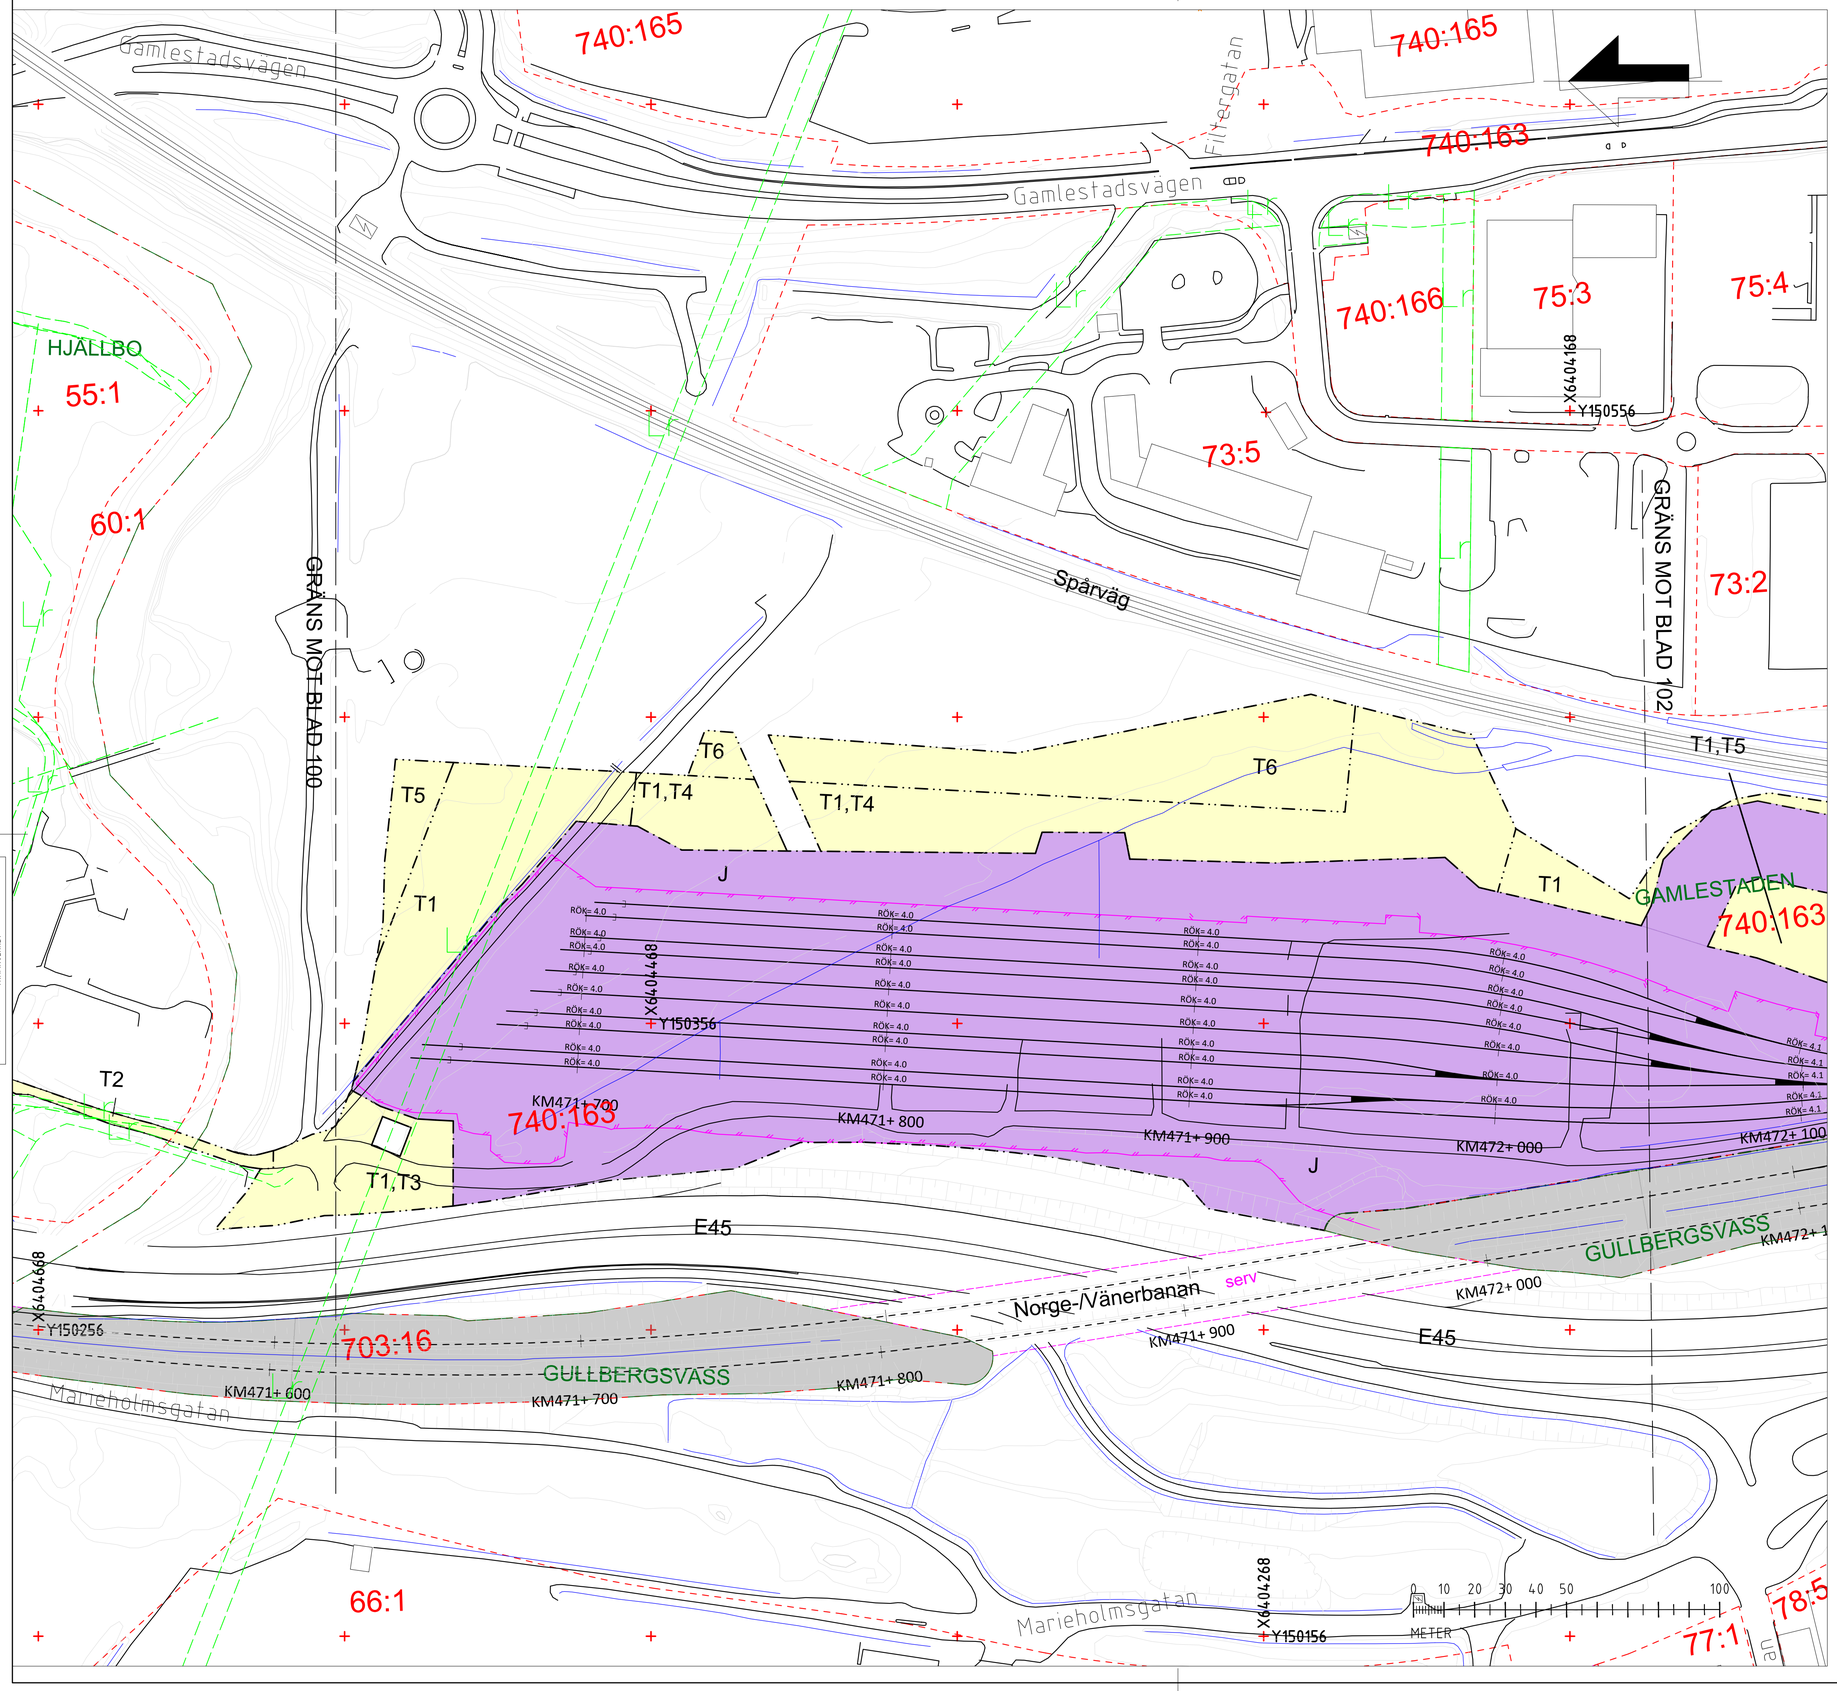

Denna ritning är Trafikverkets egendom. Allt obehörigt begagnande av ritningen beivras enligt lag.
TRAFIKVERKET

TECKENFÖRKLARING

KOORDINATSYSTEM

SYSTEM I PLAN: SWEREF 99 12 00
SYSTEM I HÖJD: RH 2000
DATUM GRUNDKARTA: 2022-05-03

MARKANSPRÅK

- GRÄNS FÖR JÄRNVÄGSPLAN
- GRÄNS FÖR JÄRNVÄGSMARK
- GRÄNS MELLAN OLIKA TYPER AV MARKANSPRÅK
- J — NY JÄRNVÄGSMARK MED ÄGANDERÄTT
- Js1 — NY JÄRNVÄGSMARK MED SERVITUTRÄTT (BRO)
- T — TILLFÄLLIG NYTTJANDERÄTT FRÅN BYGGSTART TILL 6 MÅNADER EFTER SLUTBESIKTNING
- T1 — -ANLÄGGNINGSARBETEN
- T2 — -ARBETSVÄG FÖR PERSONBILTRANSPORTER
- T3 — -ARBETSVÄG FÖR TUNGA TRANSPORTER
- T4 — - MASSUPPLAG
- T5 — - ETABLERING
- T6 — - ETABLERING OCH MASSUPPLAG , TILLFÄLLIG NYTTJANDERÄTT 6 MÅNADER FRÅN BYGGSTART
- T7 — - ETABLERING TILLFÄLLIG NYTTJANDERÄTT 36 MÅNADER FRÅN BYGGSTART

NYA ANLÄGGNINGAR

- RÖK+ X.X / KM 47X+X00 — NY JÄRNVÄG, SPÅRMITT MED LÄNGDMÄTNINGSSTRECK OCH HÖJDSÄTTNING
- NY VÄXEL
- STÄNGSEL. 2,2 M ÖVER MARKYTA

VERKSAMHETER/ÅTGÄRDER SOM UNDANTAS FRÅN FÖRBUD ENLIGT MILJÖBALKEN

Förbuden som avser verksamhet eller åtgärd inom generellt biotopskyddsområde (7:11 2 st. MB) gäller inte byggande av Järnväg.
Förbuden mot åtgärder inom strandskyddsområde (7:15 Miljöbalken) gäller inte byggande av järnväg.
Skyldigheten att göra anmälan för samråd enligt 12:6 MILJÖBALKEN gäller inte för de verksamheter och åtgärder som behövs för att bygga järnvägen och som fastställs och ingår i järnvägsmark eller område för tillfällig nyttjanderätt.

ÖVRIGA BETECKNINGAR I GRUNDKARTAN

BEFINTLIG

- TRAFIKVERKETS FASTIGHET FÖR JÄRNVÄGSÄNDAMÅL
- VÄGKANT
- JÄRNVÄGSPÅR
- TRAKTGRÄNS
- FASTIGHETSGRÄNS
- LEDNINGSRÄTT
- GRÄNS FÖR SERVITUT
- BÄCK /DIKE
- 63:3 — FASTIGHETSBETECKNING
- HJÄLLBO — TRAKTNAMN

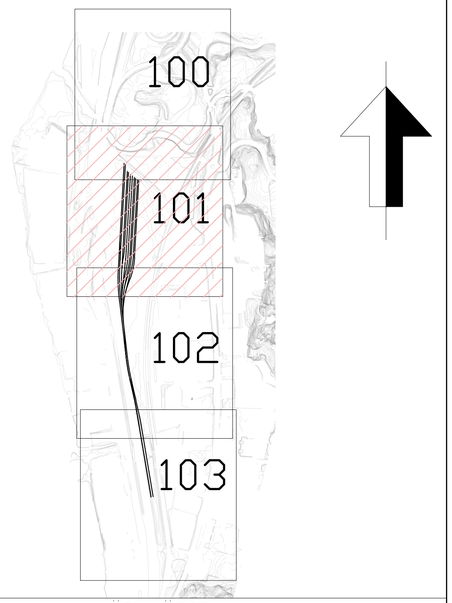

TYP AV PLAN: JÄRNVÄGSPLAN

LEVERANTÖR: SWECO	AVDELNING: JÄRNVÄG	LEVERANS/ANDRINGS-PM	TEKNIKOMRÅDE
	UPPDRAGSNUMMER: 30012095-040	KONSTRUKTIONSNUMMER	GRANSKNINGSSTATUS / SYFTE
TRAFIKVERKET	LÄRJE UPPSTÄLLNINGSSPÅR MARKANSPRÅK PLANKARTA		HANDLINGSTYP: FASTSTÄLLELSEHANDLING ANLÄGGNINGSTYP
SKAPAD AV: SWECO/SEALKH			KILOMETER+METER: 471 + 620 472 050 — BANDEL: 634
GRANSKAD AV: SWECO/SEKARH			RITNINGSNUMMER PROJEKT: 166006-00-110
GODKAND AV: SWECO/SEAAWJ — DATUM: 2022-09-22	SKALA: 1:1000 — FORMAT: A1	RITNINGSNUMMER FÖRVALTNING	BLAD: 101 — NÄSTA BLAD: 102 — ÄNDR: -

ida_itemname — plottime — ida_username