


- TECKENFÖRKLARING**
- KOORDINATSYSTEM**  
 SYSTEM I PLAN: SWEREF 99 12 00  
 SYSTEM I HÖJD: RH 2000  
 DATUM GRUNDKARTA: 2022-05-03  
 MARKANSPRÅK
- GRÄNS FÖR JÄRNVÄGSPLAN
  - - - GRÄNS FÖR JÄRNVÄGSMARK
  - · - · - GRÄNS MELLAN OLIKA TYPER AV MARKANSPRÅK
  - J** NY JÄRNVÄGSMARK MED ÄGANDERÄTT
  - Js1** NY JÄRNVÄGSMARK MED SERVITUTRÄTT (BRO)
  - T** TILLFÄLLIG NYTTJANDERÄTT FRÅN BYGGSTART TILL 6 MÅNADER EFTER SLUTBESIKTNING
  - T1** -ANLÄGGNINGSARBETEN
  - T2** -ARBETSVÄG FÖR PERSONBILTRANSPORTER
  - T3** -ARBETSVÄG FÖR TUNGA TRANSPORTER
  - T4** - MASSUPPLAG
  - T5** - ETABLERING
  - T6** - ETABLERING OCH MASSUPPLAG , TILLFÄLLIG NYTTJANDERÄTT 6 MÅNADER FRÅN BYGGSTART
  - T7** - ETABLERING TILLFÄLLIG NYTTJANDERÄTT 36 MÅNADER FRÅN BYGGSTART
- NYA ANLÄGGNINGAR**
- ROK= x.x NY JÄRNVÄG, SPÅRMITT MED LÄNGDMÄTNINGSSTRECK OCH HÖJDSÄTTNING
  - KM 47X+X00 NY VÄXEL
  - STÄNGSEL 2.2 M ÖVER MARKYTAN
- VERKSAMHETER/ÅTGÄRDER SOM UNDTAS FRÅN FÖRBUD ENLIGT MILJÖBALKEN**
- Förbuden som avser verksamhet eller åtgärd inom generellt biotopskyddsområde (7:11 2 st. MB) gäller inte byggande av Järnväg.  
 Förbudet mot åtgärder inom strandskyddsområde (7:15 Miljöbalken) gäller inte byggande av järnväg.  
 Skyldigheten att göra anmälan för samråd enligt 12:6 Miljöbalken gäller inte för de verksamheter och åtgärder som behövs för att bygga järnvägen och som fastställs och ingår i järnvägsmark eller område för tillfällig nyttjanderätt.
- ÖVRIGA BETECKNINGAR I GRUNDKARTAN**
- BEFINTLIG**
  - TRAFIKVERKETS FASTIGHET
  - FÖR JÄRNVÄGSÄNDAMÅL
  - VÄGKANT
  - JÄRNVÄGSPÅR
  - TRAKTGRÄNS
  - FASTIGHETSGRÄNS
  - LEDNINGSRÄTT
  - GRÄNS FÖR SERVITUT
  - BÄCK /DIKE
  - 63:3 FASTIGHETSBECKENING
  - HJÄLLBO TRAKTNAMN

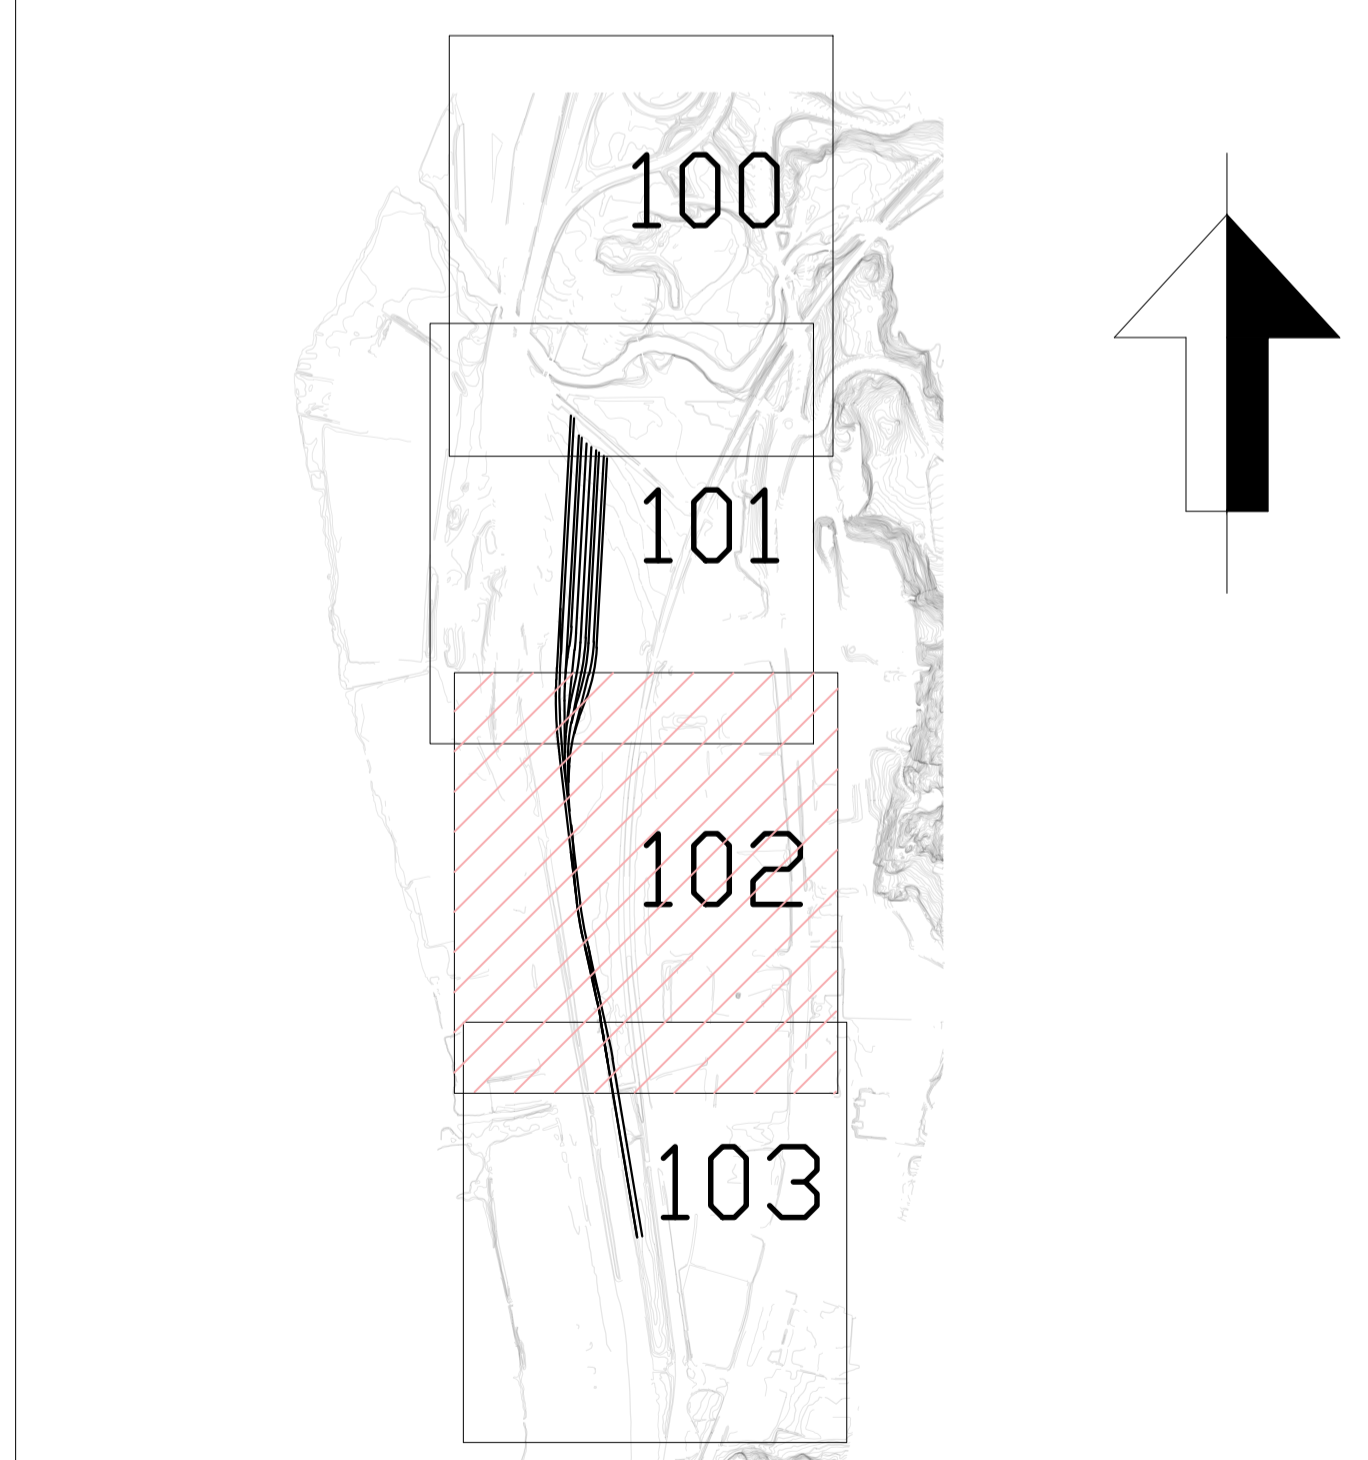

TYP AV PLAN				JÄRNVÄGSPLAN			
LEVERANTÖR	AVDELNING	LEVERANS/ÄNDRINGS-PM	TEKNIKOMRÅDE	SKAPAD AV	UPPRÄGNUMMER	KINGSTRUKTIONSNUMMER	GRANSKNINGSSTATUS / SYFTE
SWECO	JÄRNVÄG			SWECO/SEALKH	30012095-04.0		
GRANSKAD AV	GRANSKAD AV	GRANSKAD AV	GRANSKAD AV	TRAFIKVERKET	LÄRJE	UPPSTÄLLNINGSSPÅR	HANDLINGS- GRANSKNINGSHANDLING
SWECO/SEKÄRH	SWECO/SEKÄRH	SWECO/SEKÄRH	SWECO/SEKÄRH		MARKANSPRÅK	PLANKARTA	ANLÄGGNINGSTYP
							HEKLOMETER
							4.72 + 0.50 4.72 5.50 6.34
							ANDR.
							102 103 -

Detta ritningsuppgift är tillhandahållen av Trafikverket  
 byggande av järnvägen enligt lag  
 TRAFIKVERKET

