



- TECKENFÖRKLARING**
- KOORDINATSYSTEM**
 SYSTEM I PLAN: SWEREF 99 12 00
 SYSTEM I HÖJD: RH 2000
 DATUM GRUNDKARTA: 2022-05-03
MARKANSPRÅK
- GRÄNS FÖR JÄRNVÄGSPLAN
 - - - GRÄNS FÖR JÄRNVÄGSMARK
 - · - · GRÄNS MELLAN OLIKA TYPER AV MARKANSPRÅK
 - J** NY JÄRNVÄGSMARK MED ÄGANDERÄTT
 - Js1** NY JÄRNVÄGSMARK MED SERVITUTRÄTT (BRO)
 - T** TILLFÄLLIG NYTTJANDERÄTT FRÅN BYGGSTART TILL 6 MÅNADER EFTER SLUTBESIKTNING
 - T1** -ANLÄGGNINGSARBETEN
 - T2** -ARBETSVÄG FÖR PERSONBILTRANSPORTER
 - T3** -ARBETSVÄG FÖR TUNGA TRANSPORTER
 - T4** - MASSUPPLAG
 - T5** - ETABLERING
 - T6** - ETABLERING OCH MASSUPPLAG , TILLFÄLLIG NYTTJANDERÄTT 6 MÅNADER FRÅN BYGGSTART
 - T7** - ETABLERING TILLFÄLLIG NYTTJANDERÄTT 36 MÅNADER FRÅN BYGGSTART
- NYA ANLÄGGNINGAR**
- RÖK= x.X NY JÄRNVÄG, SPÅRMITT MED LÄNGDMÄTNINGSSTRECK OCH HÖJDSÄTTNING
 - KM 47X+X00
 - NY VÄXEL
 - STÄNGSEL 2.2 M ÖVER MARKYTAN
- VERKSAMHETER/ÅTGÄRDER SOM UNDTAS FRÅN FÖRBUD ENLIGT MILJÖBALKEN**
 Förbuden som avser verksamhet eller åtgärd inom generellt biotopskyddsområde (7:11 2 st. MB) gäller inte byggande av Järnväg.
 Skyldigheten att göra anmälan för samråd enligt 12:6 MILJÖBALKEN gäller inte för de verksamheter och åtgärder som behövs för att bygga järnvägen och som fastställs och ingår i järnvägsmark eller område för tillfällig nyttjanderätt.
- ÖVRIGA BETECKNINGAR I GRUNDKARTAN**
- BEFINTLIG TRAFIKVERKETS FASTIGHET
 - FÖR JÄRNVÄGSÄNDAMÅL
 - VÄGKANT
 - JÄRNVÄGSPÅR
 - TRAKTGRÄNS
 - FASTIGHETSGRÄNS
 - LEDNINGSRÄTT
 - GRÄNS FÖR SERVITUT
 - BÄCK /DIKE
 - 63:3 FASTIGHETSBECKENING
 - HJÄLLBO TRAKTNAMN

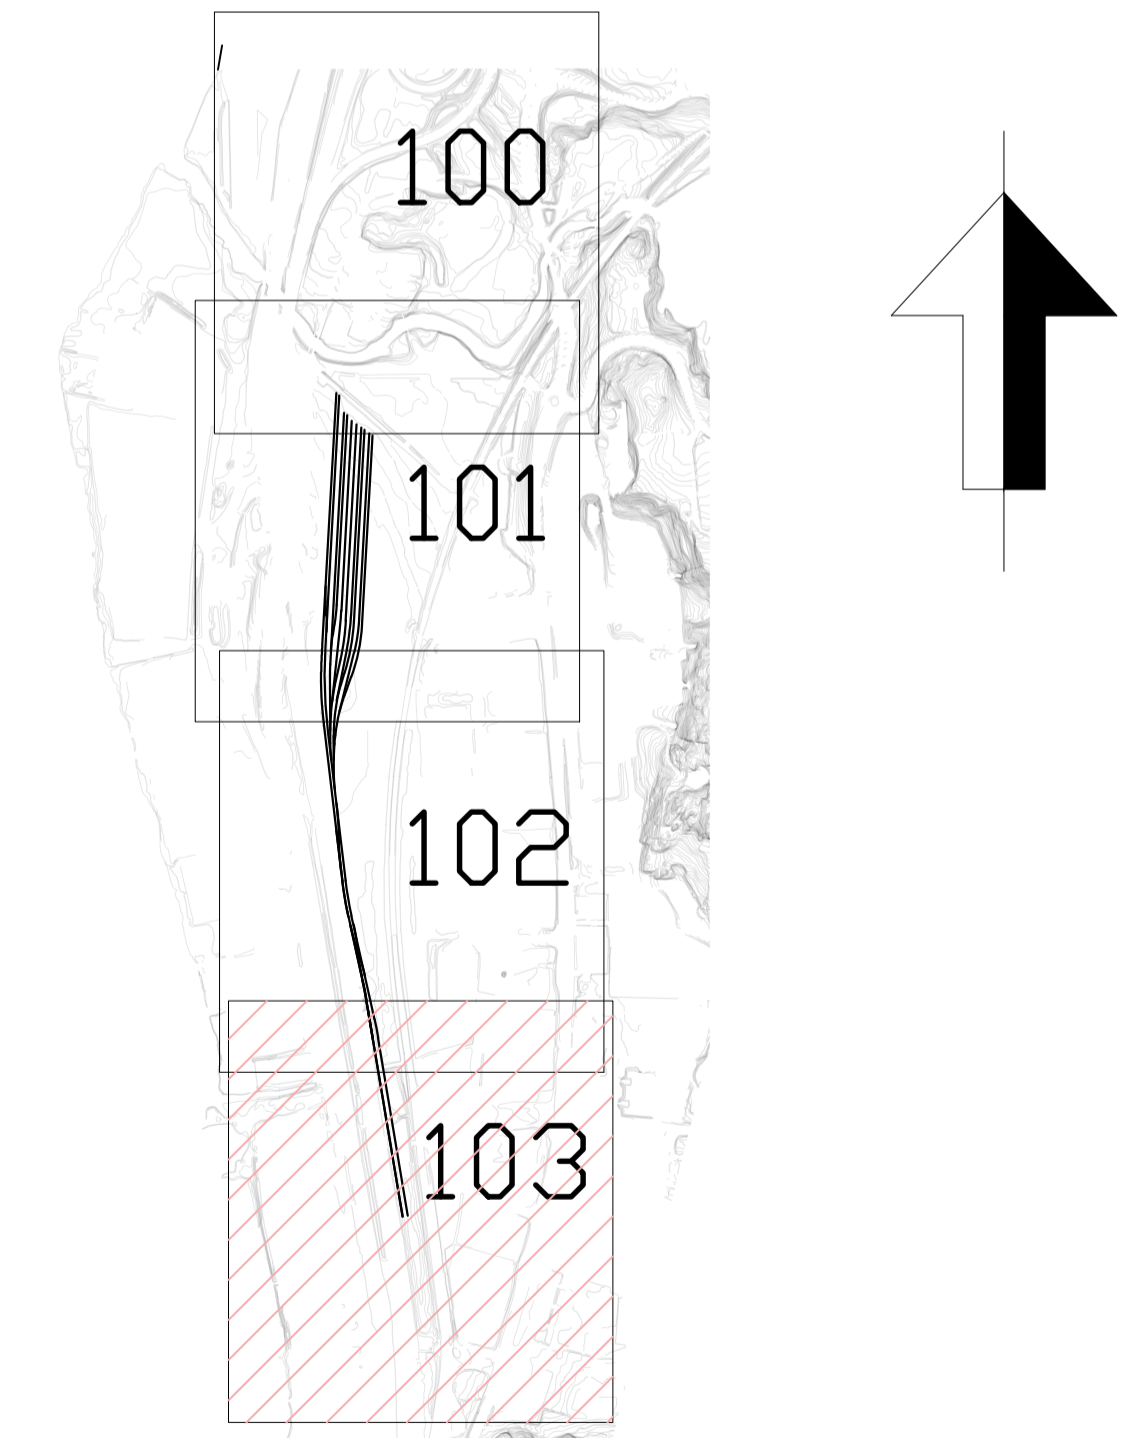

Detta ritningsuppgift är tillhandataget av Trafikverket och är ett utdrag ur Trafikverkets tekniska specifikation för järnvägsplanering. Alla rättigheter förbehållna.

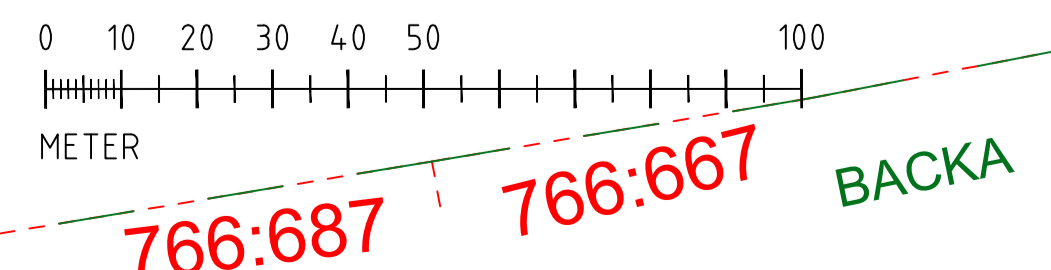

TYP AV PLAN				JÄRNVÄGSPLAN			
LEVERANTÖR	AVDELNING	LEVERANS/ÄNDRINGS-PM	TEKNIKOMRÅDE	SKAPAD AV	UPPDRAGSNUMMER	KONSTRUKTIONSRUMMER	GRANSKNINGSSTATUS / SYFTE
SWECO	JÄRNVÄG			SWECO/SEALKH	30012095-04.0		
GRANSKAD AV	GRANSKAD AV	GRANSKAD AV	GRANSKAD AV	TRAFIKVERKET	LÄRJE	UPPSTÄLLNINGSPÅR	HANDLINGS- GRANSKNINGSHANDLING
SWECO/SEALKH	SWECO/SEALKH	SWECO/SEALKH	SWECO/SEALKH			MARKANSPRÅK	ANLÄGGNINGSTYP
						PLANKARTA	
SKALA	DATUM	FÖRHAT	RITNINGSRUMMER FÖRVALTNING	FILÖKETER-METER	BLAD	NÄSTA BLAD	ANDR
1:1000	2022-05-06	A1		472 + 550 472 857	103		
SWECO/SEMOLC				SWECO/SEMOLC			