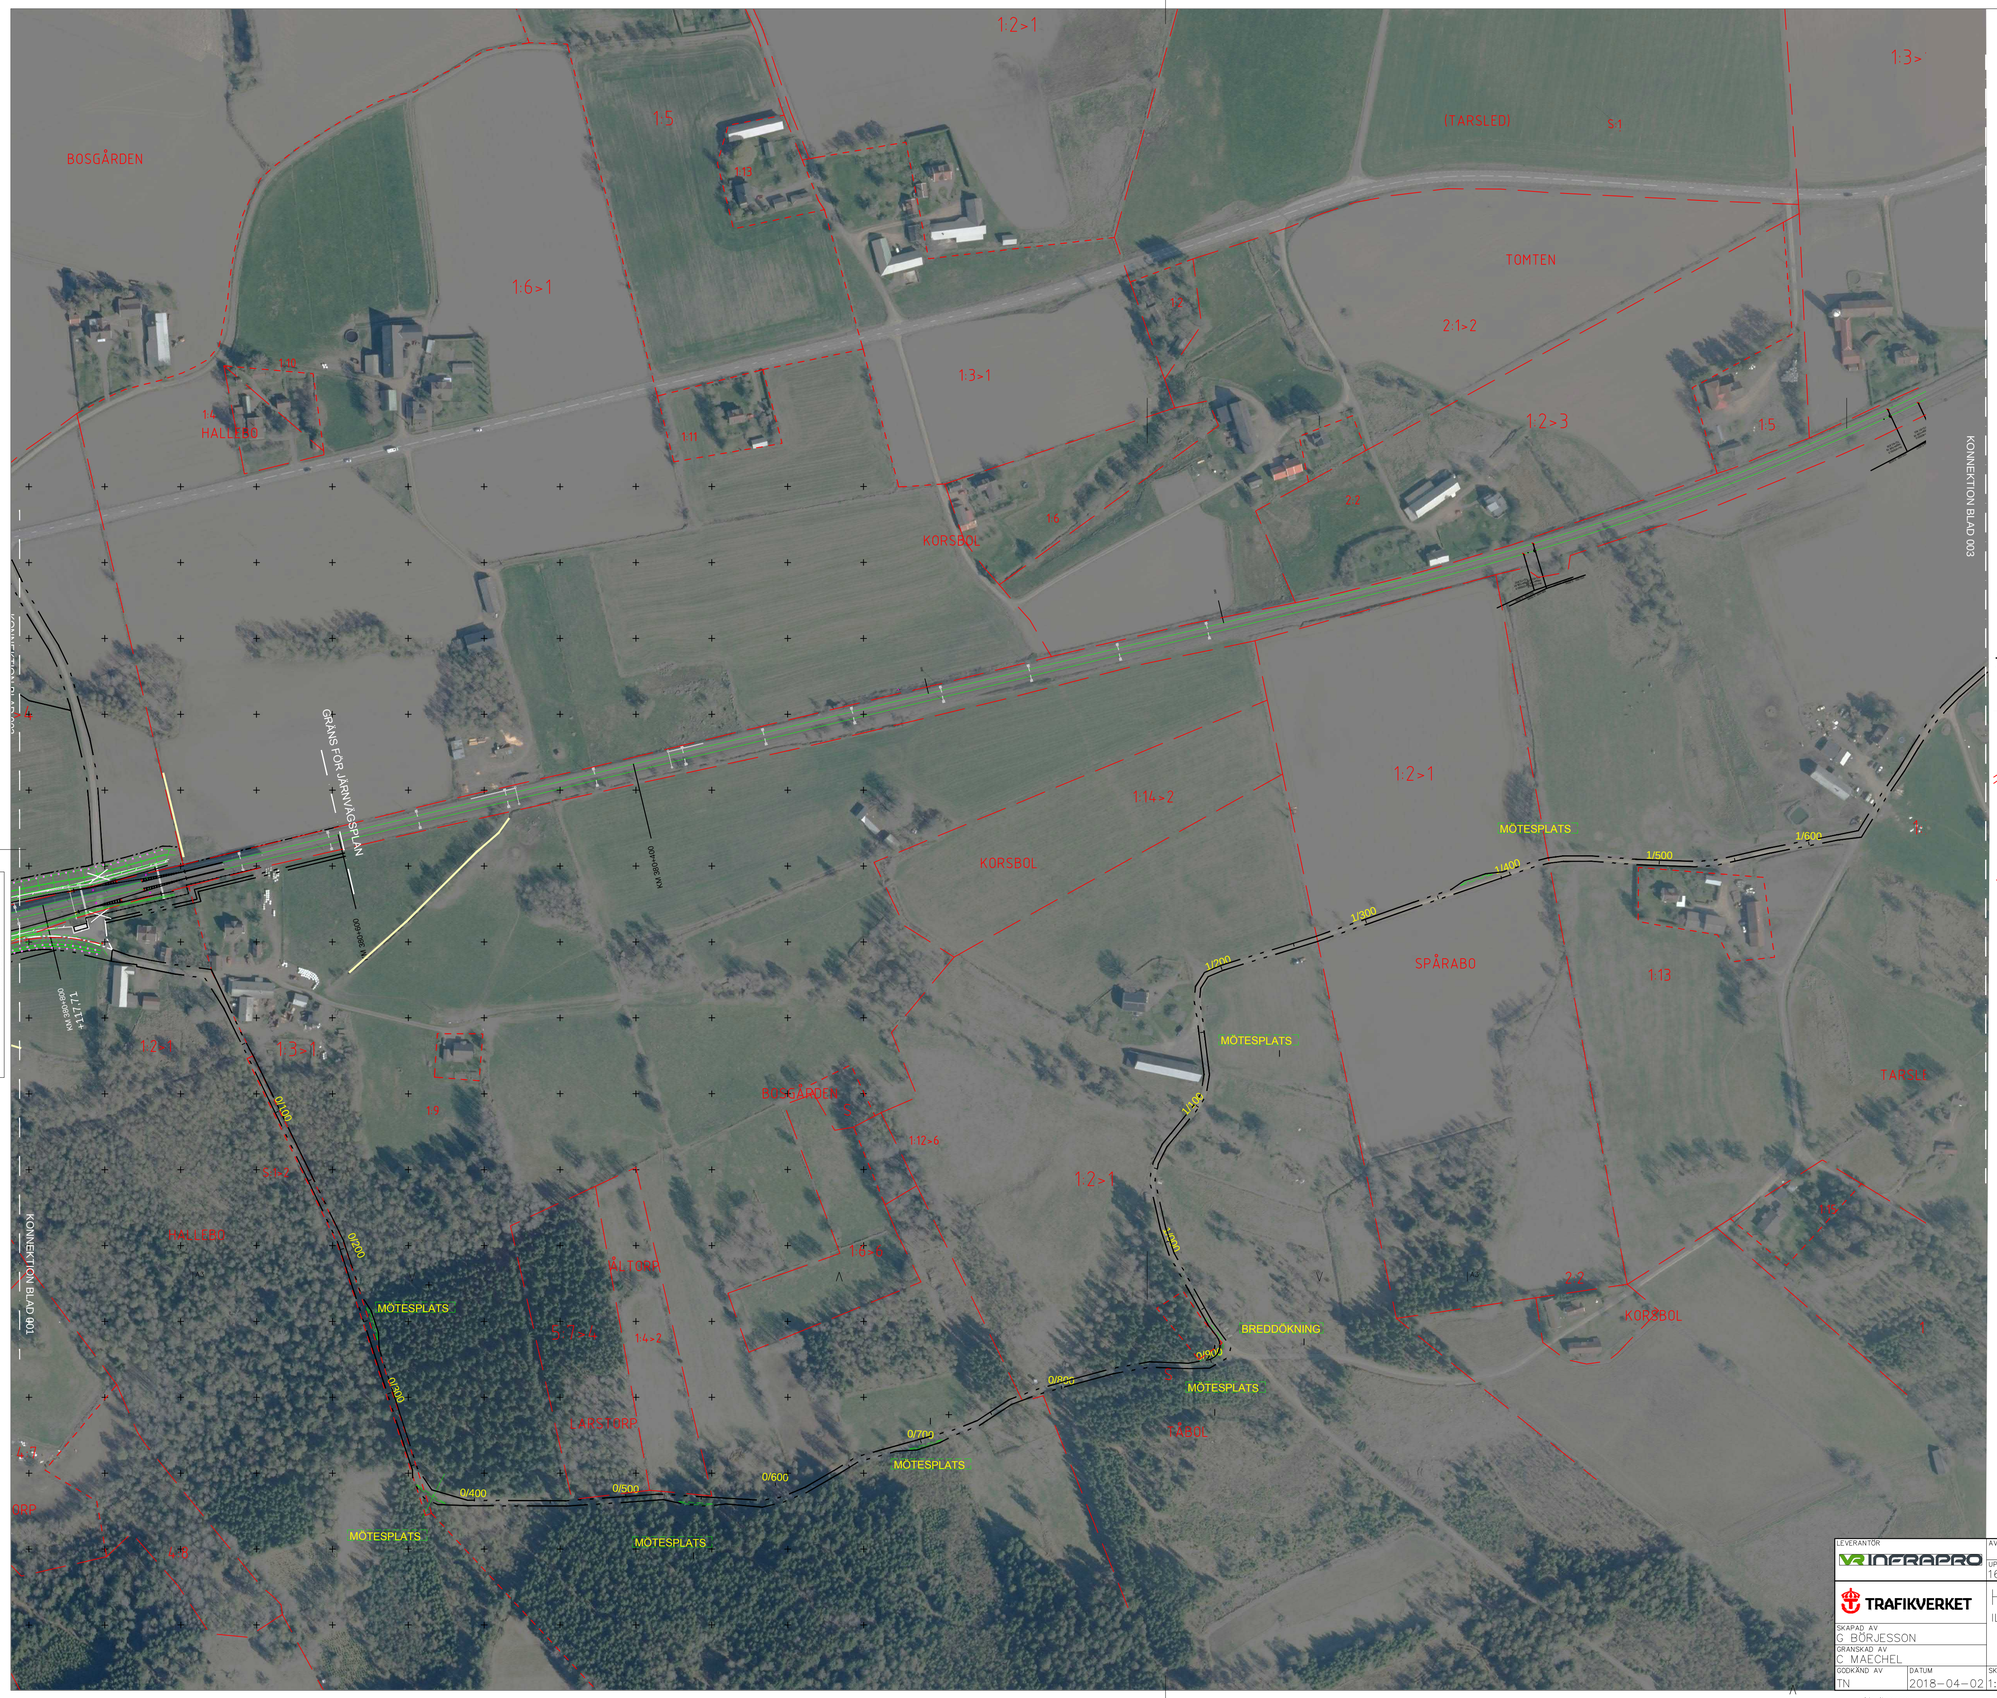

KOORDINATSYSTEM

PLAN SWEREFF 99 13 30
HÖJD RH2000

Denna ritning är Trafikverkets egendom. Allt obehörigt begagnande av ritningen bevakas enligt lag.
TRAFIKVERKET

LEVERANTÖR: VR INFRAPRO	AVDELNING	LEVERANS/ÄNDRINGS-PM: 2018-05-22	TEKNIKOMRÅDE: SAMMANSATTA ANLÄGGNINGAR
	UPPDRAGSNUMMER: 16020/2016	KONSTRUKTIONSNUMMER	GRANSKNINGSSTATUS / SYFTE: GODKÄND
TRAFIKVERKET	HERRLJUNGA VÄSTRA		HANDLINGSTYP: SYSTEMHANDLING
	ILLUSTRATIONSKARTA		ANLÄGGNINGSTYP: SAMMANSATTA ANLÄGGNINGAR
SKAPAD AV: G BÖRJESSON			KILOMETER+METER: 380+000-382+900 | BANDEL: 611
GRANSKAD AV: C MAECHEL			RITNINGSNUMMER PROJEKT: 146181-00-101
GODKÄND AV: TN	DATUM: 2018-04-02	SKALA: 1:2000 | FORMAT: A1	RITNINGSNUMMER FÖRVALTNING	BLAD: 002 | NÄSTA BLAD: 003 | ÄNDR.: B

ida_itemname | plottime | ida_username