Denna ritning är Trafikverkets egendom. Allt obehörigt
kopierande av ritningen kränks enligt lag.
TRAFIKVERKET

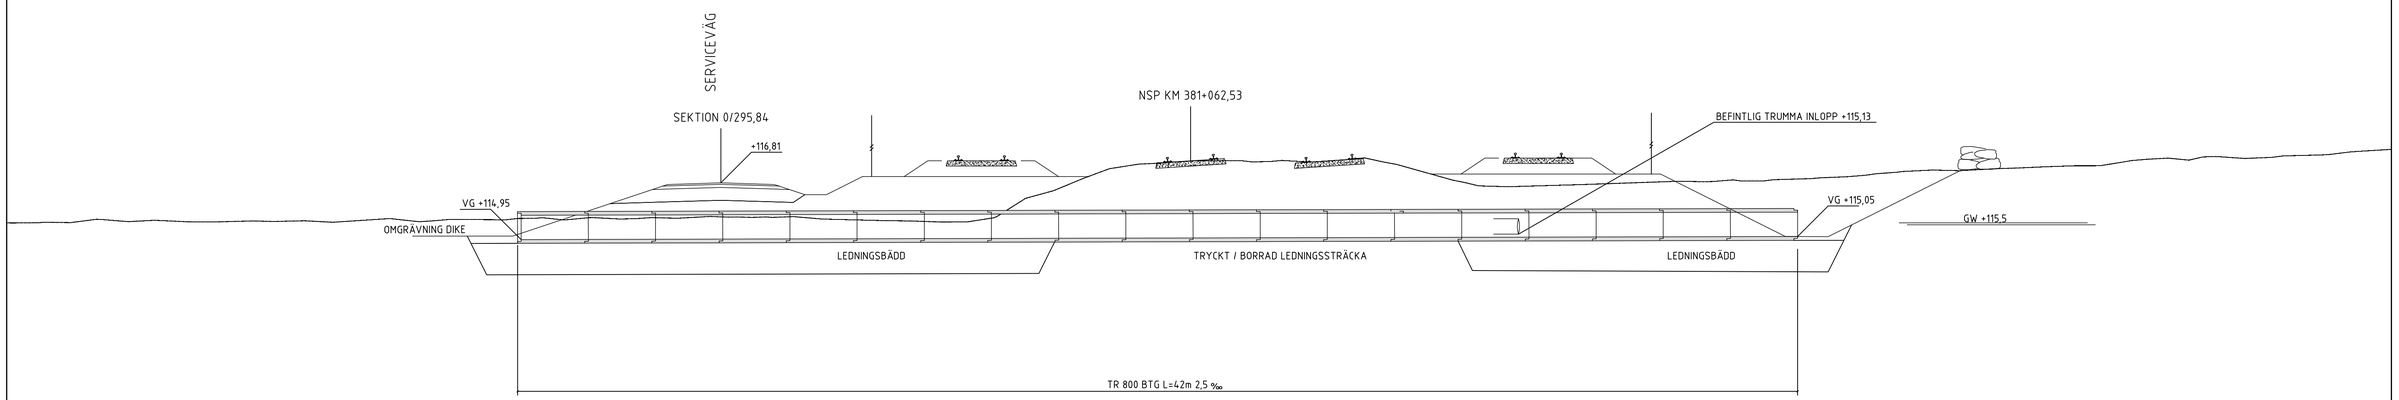

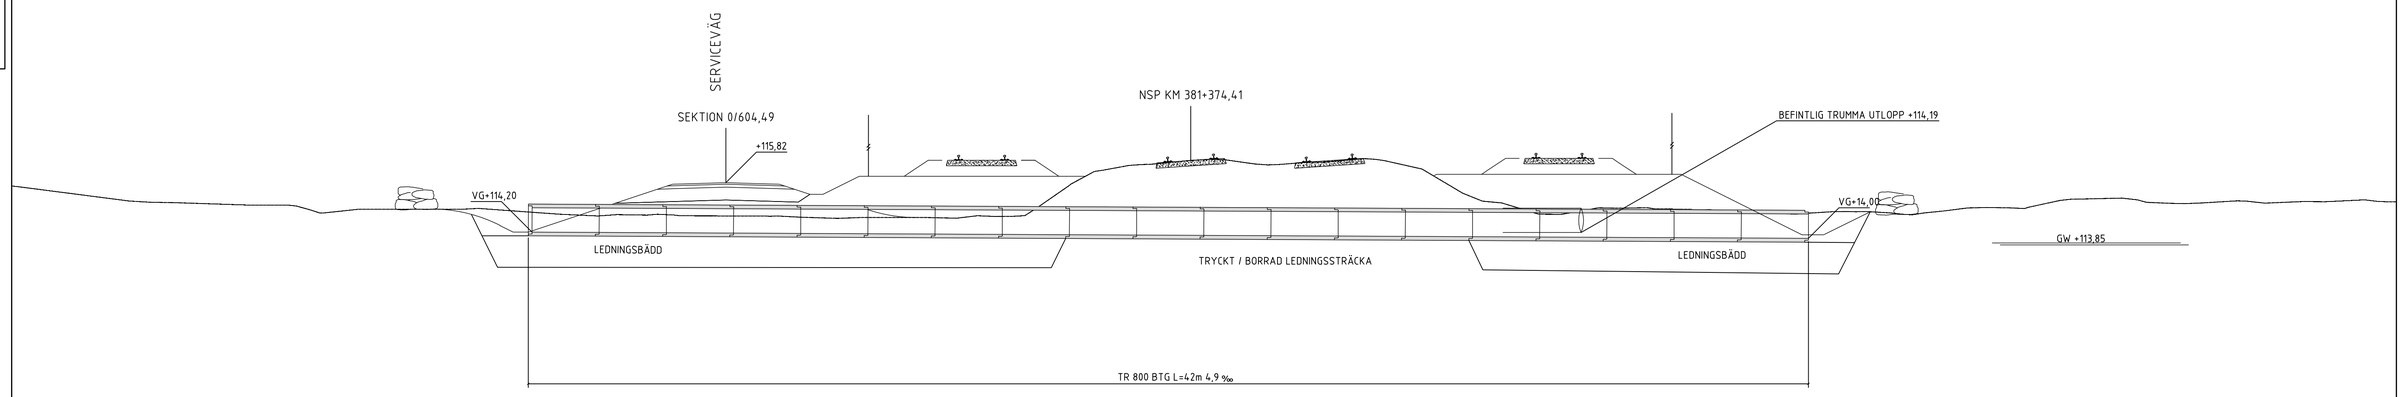

TYP AV PLAN: JÄRNVÄGSPLAN

LEVERANTÖR: VIAMERAPRO	AVDELNING	LEVERANS/ÄNDRINGS-PM	TEKNIKOMRÅDE: SAMMANSATTA ANLÄGGNINGAR
	UPPDRAGSNUMMER: 16020/2016	KONSTRUKTIONSNUMMER	GRANSKNINGSSTATUS / SYFTE: FASTSTÄLLELSE
TRAFIKVERKET	HERRLJUNGA VÄSTRA LEDNINGSDETALJ		HANDLINGSTYP: FASTSTÄLLELSEHANDLING ANLÄGGNINGSTYP: SAMMANSATTA ANLÄGGNINGAR
SKAPAD AV: VR/G BÖRJESSON			KILOMETER+METER: 380+000-382+900 / BANDEL: 611
GRANSKAD AV: VR/S ABDELHAMID			RITNINGSNUMMER PROJEKT: 146181-52-200
GODKÄND AV: VR/SA / DATUM: 2019-01-25	SKALA: 1:100	FORMAT: A1 / RITNINGSNUMMER FÖRVALTNING	BLAD: 001 / NÄSTA BLAD / ÄNDR.

plottime