
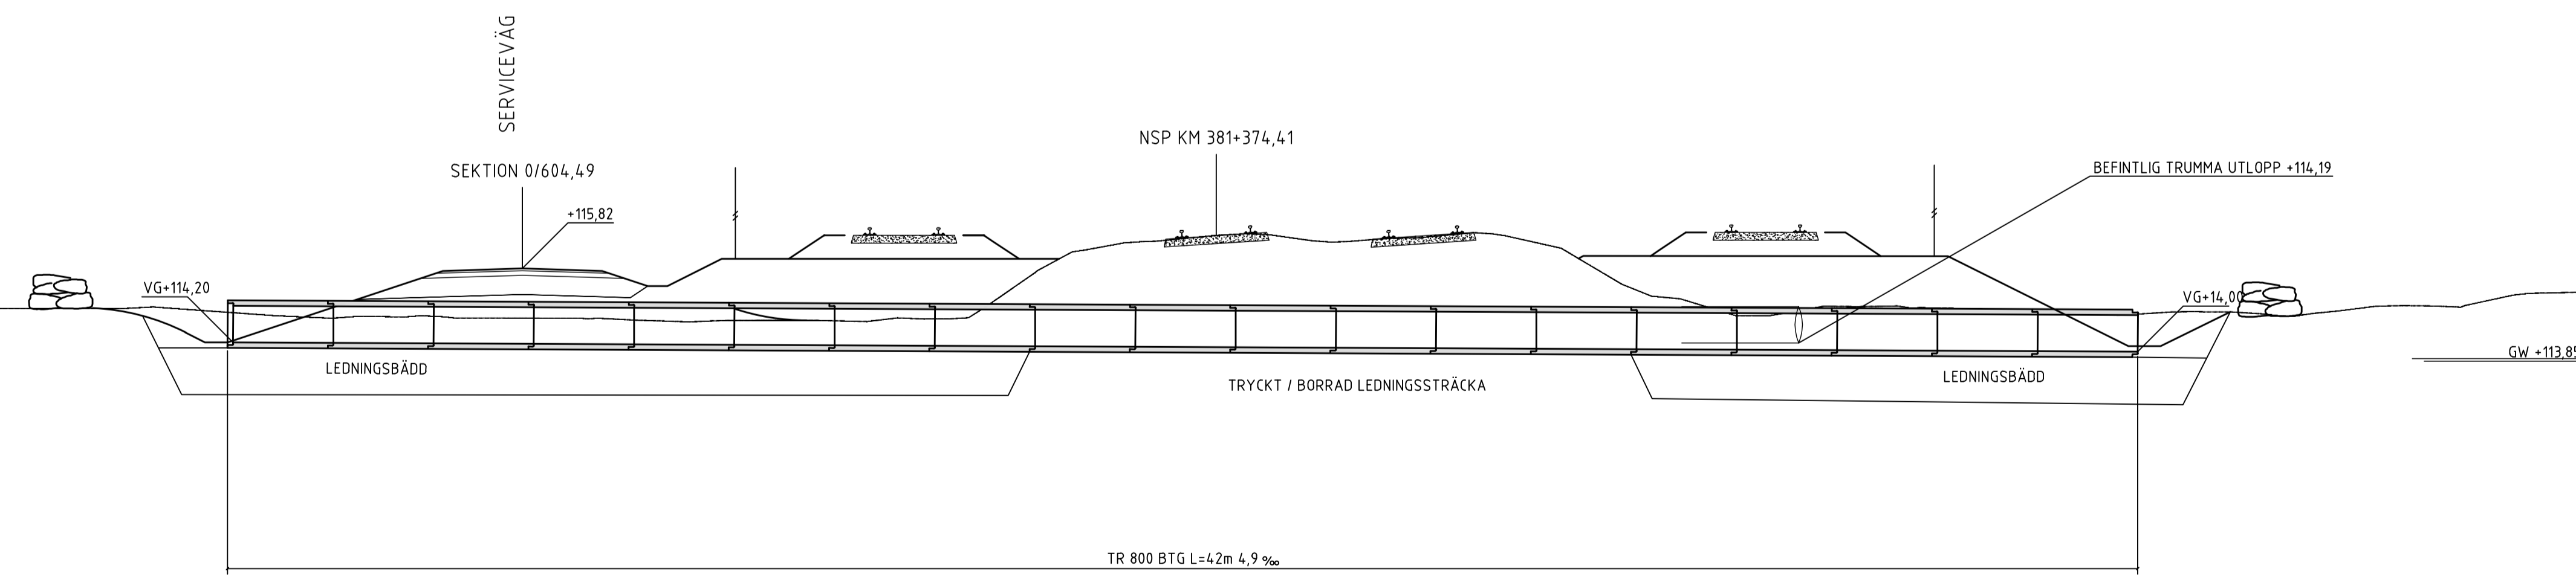


Detta ritning är Trafikverkets egendom. Allt obehörigt  
 delgivning eller utlåning är enligt lag.  
 TRAFIKVERKET

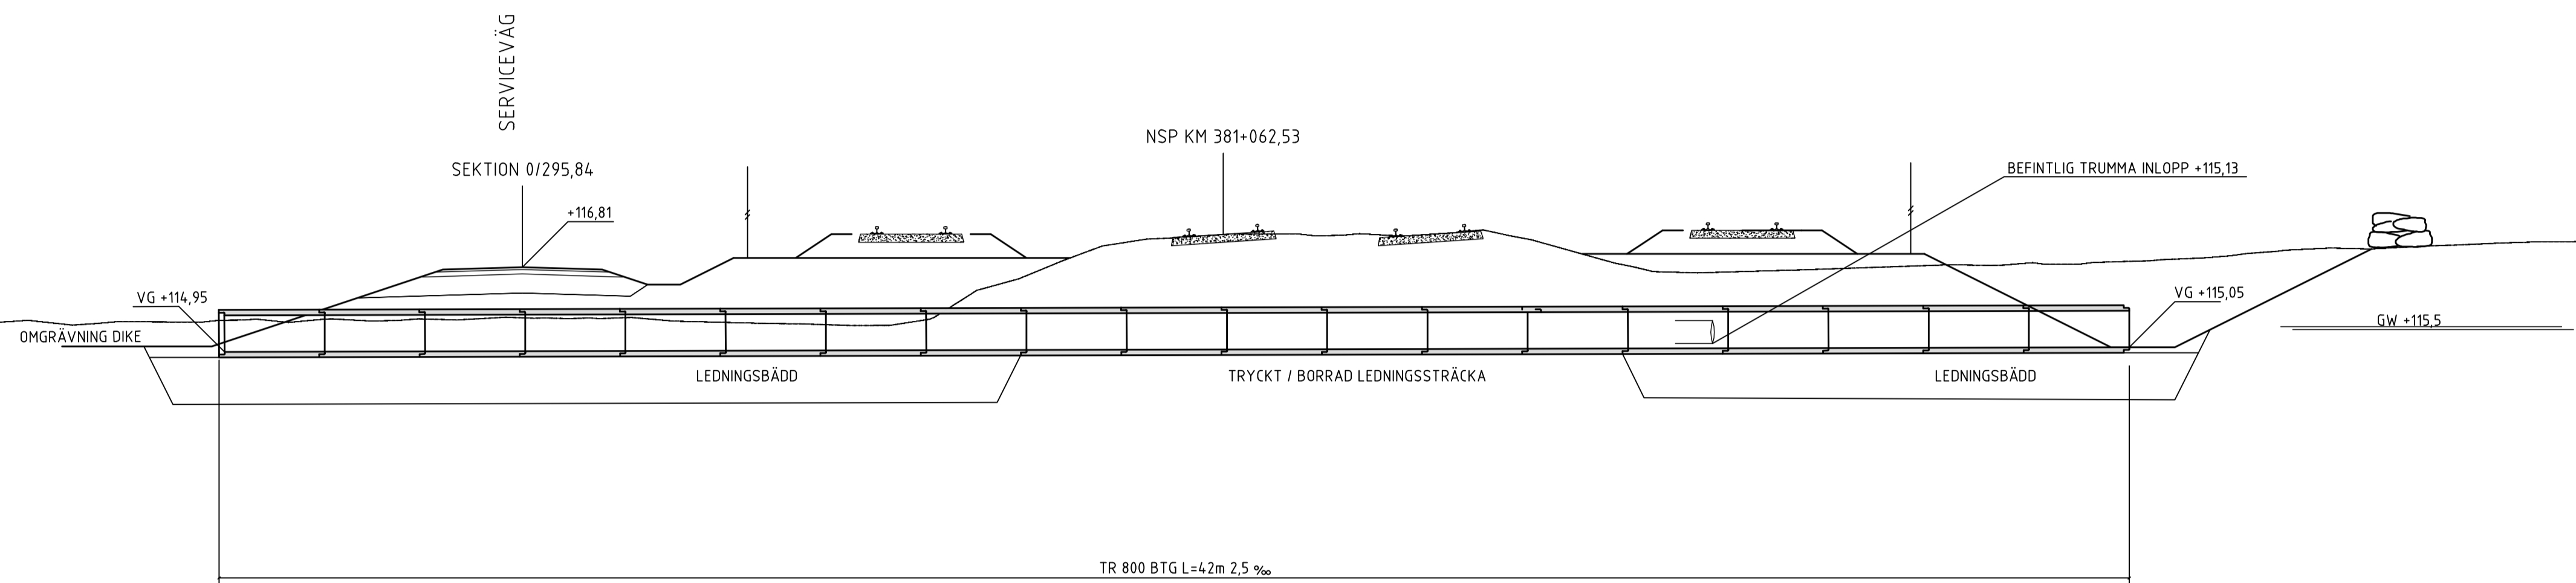

<b>LEVERANTÖR</b> 	<b>AVDELNING</b> Z1011	<b>LEVERANS/ÄNDRINGS-PM</b> KONSTRUKTIONSNUMMER	<b>TEKNIKOMRÅDE</b> SAMMANSÄTTA ANLÄGGNINGAR
<b>TRAFIKVERKET</b> SKAPAD AV VR/G BÖRJESSON GRANSKAD AV VR/S ABDELHAMID GÖSKAPAD AV VR/SA	<b>HERRLJUNGA VÄSTRA</b> LEDNINGSDETALJ		<b>GRANSKNINGSSTATUS / STYFTE</b> GRANSKNINGSHANDLING <b>HANDLINGSTYP</b> SYSTEMHANDLING <b>ANLÄGGNINGSTYP</b> SAMMANSÄTTA ANLÄGGNINGAR (KILOMETER-METER) (BANGÅ) 380+000-382+900 611 <b>RITINGSNUMMER</b> PROJECT 146181-52-200 <b>BLAD</b> 001
<b>SKALA</b> 1:100	<b>FORMAT</b> A1	<b>RITINGSNUMMER FÖRVALTNING</b> 001	<b>TRÄSTA BLAD</b> NR.