

TECKENFÖRKLARING

- BEFINTLIGT VÄGOMRÅDE
- NYTT VÄGOMRÅDE
- NY GC VÄG MED LÅNGMÄTNING
- 0/500
- DIKESLÄNTER
- BEFINTLIGT VILTSTÄNGSEL
- NYTT VILTSTÄNGSEL
- BEFINTLIG VÄGRUMMA
- NY VÄGRUMMA
- BEFINTLIGA VÄGRUMMA FÖRLÅNGS
- FÖRESLAGET LÅGE PÅ ETABLERINGSYTA
- TILLFÄLLIG NYTT JANDERÄTT
- X BEFINTLIG ANSLUTNING SOM RIVS

BEFINTLIGA GRÄNSER


- TRAKTGRÄNS
- FASTIGHETSGRÄNS
- ÄGOSLAGSGRÄNS

ÖVRIGA BEFINTLIGHETER

- 21:13 FASTIGHETSBETECKNING
- BYGGNAD
- FORNMINNE
- MILSTEN

KOORDINATSYSTEM

SYSTEM I PLAN: SWEREF 99 16 30
SYSTEM I HÖJD: RH 2000

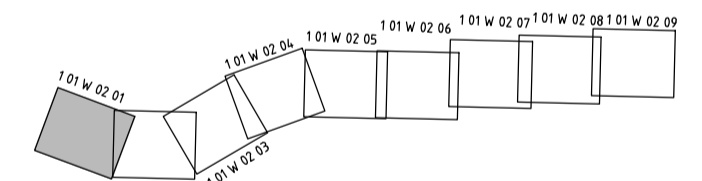

VÄGPLAN

GRANSKNINGSSTATUS / SYFTE	
HANDLINGSTYP FASTSTÄLLELSEHANDLING	
DATUM 2022-06-17	LEVERANS / ÄNDRINGS-PM
OBJEKT IGGESUND-HUDIKSVALL GC-VÄG	
DELOMRÅDE / BANDEL HUDIKSVALLS KOMMUN	
ANLÄGGENDE GC-VÄG LÅNGS VÄG 583	
OBJEKTNUMMER / KM 150250	KONSTRUKTIONNUMMER
BESTÄLLARE TRAFIKVERKET	LEVERANTÖR ÄF INFRASTRUCTURE
SKAPAD AV A.MEURLING	UPPRAGSNUMMER 782918
GRANSKAD AV A.LINDMARK	ÄNDRING
RITNINGSTYP PLANRITNING	
TEKNIKOMRÅDE / INNEHÅLL W AVVATTNING	
BESKRIVNING KM 0/000-0/600	
SKALA 1:1000	FORMAT A1
RITNINGNUMMER 1 01 W 02 01	FÖRVALTNINGSNUMMER
BLAD	NÄSTA BLAD
BET	

0910 X:\1-PRJ\SEV782918 - V 583 GC VÄG IGGESUND HUDIKSVALL 583\1102\CAD\Y\SKEDE_DELOMRÅDE\W\RTIDEBEV\101W0201DWG MEURLING AXEL
 2022-06-09