


**TECKENFÖRKLARING**

- BEFINTLIGT VÄGOMRÅDE
- NYTT VÄGOMRÅDE
- NY GC VÄG MED LÄNGDMÄTNING
- 0/500
- DIKESSLANTER
- BEFINTLIGT VILTSTÄNGSEL
- NYTT VILTSTÄNGSEL
- BEFINTLIG VÄGTRUMMA
- NY VÄGTRUMMA
- BEFINTLIGA VÄGTRUMMA FÖRLÄNGS
- FÖRESLAGET LÄGE PÅ ETABLERINGSYTA
- TILLFÄLLIG NYTT JANDERÄTT
- BEFINTLIG ANSLUTNING SOM RIVS

- BEFINTLIGA GRÄNSER**
- TRAKTGRÄNS
  - FASTIGHETSGRÄNS
  - ÄGOSLAGSGRÄNS

- ÖVRIGA BEFINTLIGHETER**
- 21:13 FASTIGHETSBEDECKNING
  - BYGGNAD
  - FORNMINNE
  - MILSTEN

**KOORDINATSYSTEM**  
 SYSTEM I PLAN: SWEREF 99 16 30  
 SYSTEM I HÖJD: RH 2000

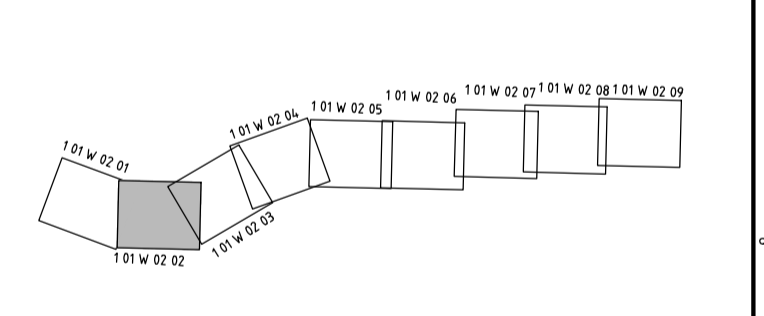

**VÄGPLAN**

GRANSKNINGSSTATUS / SYFTE	
<b>FASTSTÄLLELSEHANDLING</b>	
DATUM 2022-06-17	LEVERANS / ÄNDRINGS-PM
OBJEKT <b>IGGESUND-HUDIKSVALL GC-VÄG</b>	
DELOMRÅDE / BANDEL HUDIKSVALLS KOMMUN	
ANLÄGGNINGSDEL GC-VÄG LÄNGS VÄG 583	
OBJEKTNUMMER / KM 150250	KONSTRUKTIONNUMMER
BESTÄLLARE <b>TRAFIKVERKET</b>	LEVERANTÖR <b>ÅF INFRASTRUCTURE</b>
SKAPAD AV A.MEURLING	UPPDRAGSNUMMER 782918
GRANSKAD AV A.LINDMARK	ÄNDRING
RITNINGSTYP <b>PLANRITNING</b>	
TEKNIKOMRÅDE / INNEHÅLL <b>W AVVATTNING</b>	
BESKRIVNING KM 0/600-1/200	
SKALA 1:1000	FORMAT A1
RITNINGNUMMER 1 01 W 02 02	FÖRVALTNINGSNUMMER
BLAD	NÄSTA BLAD
BET	