

**TECKENFÖRKLARING**

	BEFINTLIGT VÄGOMRÅDE
	NYTT VÄGOMRÅDE
	NY GC VÄG MED LÄNGDMÄTNING
0/500	
	DIKESSLÄNTER
	BEFINTLIGT VILTSTÄNGSEL
	NYTT VILTSTÄNGSEL
	BEFINTLIG VÄGRUMMA
	NY VÄGRUMMA
	BEFINTLIGA VÄGRUMMA FÖRLÄNGS
	FÖRESLAGET LÄGE PÅ ETABLERINGSYTA
	TILLFÄLLIG NYTTJANDERÄTT
	BEFINTLIG ANSLUTNING SOM RIVS


**BEFINTLIGA GRÄNSER**

	TRAKTGRÄNS
	FASTIGHETSGRÄNS
	ÄGOSLAGSGRÄNS

**ÖVRIGA BEFINTLIGHETER**

21:13	FASTIGHETSBETECKNING
	BYGGNAD
	FÖRMINNE
	MILSTEN

**KOORDINATSYSTEM**  
 SYSTEM I PLAN: SWEREF 99 16 30  
 SYSTEM I HÖJD: RH 2000

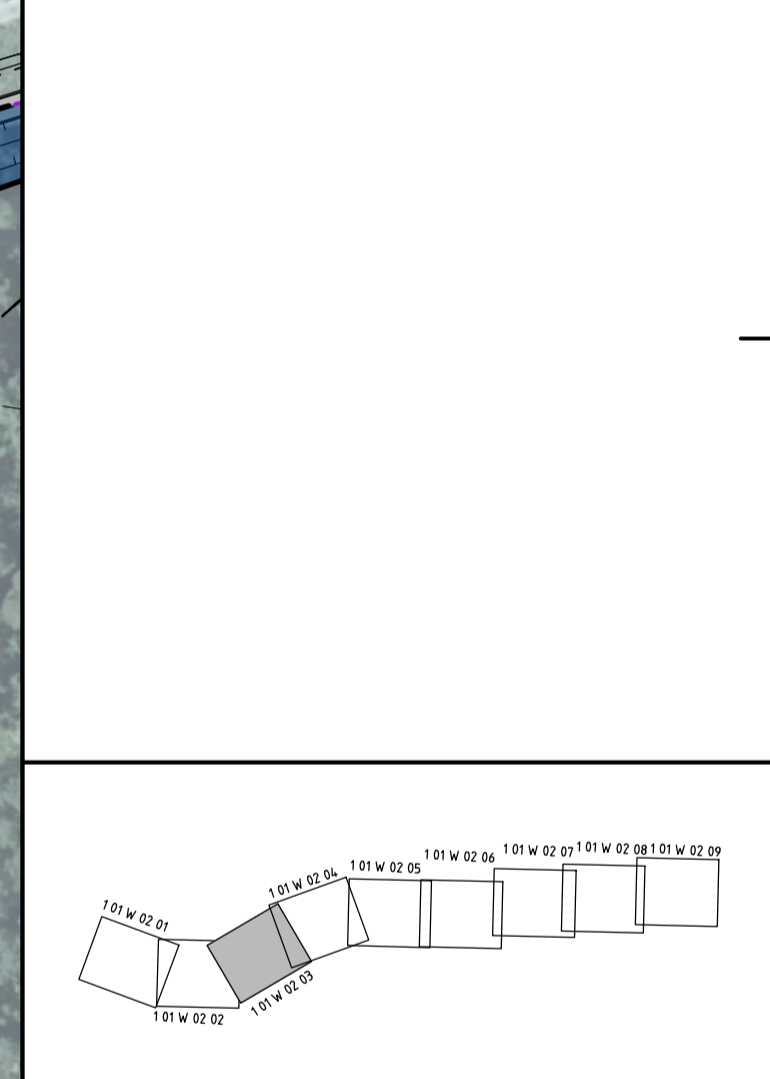

TYP AV PLAN: **VÄGPLAN**

GRANSKNINGSSTATUS / SYFTE: **FASTSTÄLLELSEHANDLING**

HANDLINGSTYP: **FASTSTÄLLELSEHANDLING**

DATUM: 2022-06-17 | LEVERANS / ÄNDRINGS-PM

OBJEKT: **IGGESUND-HUDIKSVALL GC-VÄG**

DELOMRÅDE / BANDEL: **HUDIKSVALLS KOMMUN**

ANLÄGGENDE: **GC-VÄG LÅNGS VÄG 583**

OBJEKTNUMMER / KM: 150250 | KONSTRUKTIONNUMMER

BESTÄLLARE: **TRAFIKVERKET** | LEVERANTÖR: **ÅF INFRASTRUCTURE**

SKAPAD AV: **A.MEURLING** | UPPDRAGSNUMMER: **782918**

GRANSKAD AV: **A.LINDMARK** | ÄNDRING

RITNINGSTYP: **PLANRITNING**

TEKNIKOMRÅDE / INNEHÅLL: **W AVVÄTNING**

BESKRIVNING: **KM 1/200-1/800**

SKALA: 1:1000 | FORMAT: A1 | FÖRVALTNINGSNUMMER

RITNINGNUMMER: 1 01 W 02 03 | BLAD: NÄSTA BLAD | BET

