

TECKENFÖRKLARING

- BEFINTLIGT VÄGOMRÅDE
- NYTT VÄGOMRÅDE
- NY GC VÄG MED LÄNGDMÄTNING
- 0/500
- DIKESSLANTER
- BEFINTLIG VILTSTÄNGSEL
- NYTT VILTSTÄNGSEL
- BEFINTLIG VÄGRUMMA
- NY VÄGRUMMA
- BEFINTLIG VÄGRUMMA FÖRLÄNGS
- FÖRESLAGET LÄGE PÅ ETABLERINGSYTA
- TILLFÄLLIG NYTT JANDERÄTT
- BEFINTLIG ANSLUTNING SOM RIVS


BEFINTLIGA GRÄNSER

- TRAKTGRÄNS
- FASTIGHETSGRÄNS
- ÄGOSLAGSGRÄNS

ÖVRIGA BEFINTLIGHETER

- 21:13 FASTIGHETSBEDECKNING
- BYGGNAD
- FORNMINNE
- MILSTEN

KOORDINATSYSTEM
 SYSTEM I PLAN: SWEREF 99 16 30
 SYSTEM I HÖJD: RH 2000



TYP AV PLAN: **VÄGPLAN**

GRANSKNINGSSTATUS / SYFTE: **FASTSTÄLLESEHANDLING**

HANDLINGSTYP: **FASTSTÄLLESEHANDLING**

DATUM: **2022-06-17** | LEVERANS / ÄNDRINGS-PM

OBJEKT: **IGGESUND-HUDIKSVALL GC-VÄG**

DELOMRÅDE / BANDEL: **HUDIKSVALLS KOMMUN**

ANLÄGGSNOMRÅDE: **GC-VÄG LÅNGS VÄG 583**

OBJEKTNUMMER / KM: **150250** | KONSTRUKTIONNUMMER

BESTÄLLARE: **TRAFIKVERKET** | LEVERANTÖR: **ÅF INFRASTRUCTURE**

SKAPAD AV: **A.MEURLING** | UPPDRAGSNUMMER: **782918**

GODKÄND AV: **A.LINDMARK** | ÄNDRING

RITNINGSTYP: **PLANRITNING**

TEKNIKOMRÅDE / INNEHÅLL: **W AVVATTNING**

BESKRIVNING: **KM 2/400-3/000**

SKALA: **1:1000** | FORMAT: **A1** | FÖRVALTNINGSNUMMER

RITNINGNUMMER: **1 01 W 02 05** | BLAD: | NÄSTA BLAD: | BET: