

TECKENFÖRKLARING

- BEFINTLIGT VÄGOMRÅDE
- NYTT VÄGOMRÅDE
- NY GC VÄG MED LÄNGDMÄTNING
- 0/500
- DIKESLÄNTER
- BEFINTLIGT VILTSTÄNGSEL
- NYTT VILTSTÄNGSEL
- BEFINTLIG VÄGTRUMMA
- NY VÄGTRUMMA
- BEFINTLIGA VÄGTRUMMA FÖRLÅNGS
- FÖRESLAGET LÄGE PÅ ETABLERINGSYTA
- TILLFÄLLIG NYTT JANDERÄTT
- BEFINTLIG ANSLUTNING SOM RIVS

BEFINTLIGA GRÄNSER


- TRAKTGRÄNS
- FASTIGHETSGRÄNS
- ÄGOSLAGSGRÄNS

ÖVRIGA BEFINTLIGHETER

- 21:13 FASTIGHETSBETECKNING
- BYGGNAD
- FORNMINNE
- MILSTEN

KOORDINATSYSTEM

SYSTEM I PLAN: SWEREF 99 16 30
SYSTEM I HÖJD: RH 2000

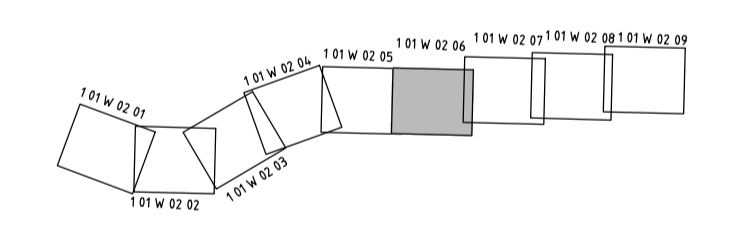

VÄGPLAN

GRANSKNINGSSTATUS / SYFTE

HANDLINGSTYP **FASTSTÄLLELSEHANDLING**

DATUM 2022-06-17 LEVERANS / ÄNDRINGS-PM

OBJEKT **IGGESUND-HUDIKSVALL GC-VÄG**

DELOMRÅDE / BANDEL **HUDIKSVALLS KOMMUN**

ANLÄGGNINGSDEL **GC-VÄG LÅNGS VÄG 583**

OBJEKTNUMMER / KM 150250 KONSTRUKTIONNUMMER

BESTÄLLARE **TRAFIKVERKET** LEVERANTÖR **ÅF INFRASTRUCTURE**

SKAPAD AV **A.MEURLING** UPPDRAGSNUMMER **782918**

GRANSKAD AV **A.LINDMARK** AVDELNING

RITNINGSTYP **PLANRITNING**

TEKNIKOMRÅDE / INNEHÅLL **W AVVATTNING**

BESKRIVNING **KM 3/000-3/600**

SKALA **1:1000** FORMAT **A1** FÖRVALTNINGSNUMMER

RITNINGNUMMER **1 01 W 02 06** BLAD NÄSTA BLAD BET

P.L.D. 2022-06-09 09:14 X:\1-PROJEKTER\82918 - V 583 GC VÄG IGGESUND HUDIKSVALL\583\1\02\CAD\1\SYFTE_DELOMRÅDE\W\RTID\W\101W0206.DWG MEURLING AXEL