



**TECKENFÖRKLARING**

	BEFINTLIGT VÄGOMRÅDE
	NYTT VÄGOMRÅDE
	NY GC VÄG MED LÄNGDMÄTNING
	0/500
	DIKESSLÄNTER
	BEFINTLIGT VILTSTÄNGSEL
	NYTT VILTSTÄNGSEL
	BEFINTLIG VÄGTRUMMA
	NY VÄGTRUMMA
	BEFINTLIGA VÄGTRUMMA FÖRLÄNGS
	FÖRESLAGET LÄGE PÅ ETABLERINGSYTA
	TILLFÄLLIG NYTT JANDERÄTT
	BEFINTLIG ANSLUTNING SOM RIVS

**BEFINTLIGA GRÄNSER**

	TRAKTGRÄNS
	FASTIGHETSGRÄNS
	ÄGOSLAGSGRÄNS

**ÖVRIGA BEFINTLIGHETER**

	21:13	FASTIGHETSBECKENING
		BYGGNAD
		FÖRMINNE
		MILSTEN

**KOORDINATSYSTEM**

SYSTEM I PLAN: SWEREF 99 16 30  
SYSTEM I HÖJD: RH 2000

**VÄGPLAN**

GRANSKNINGSSTATUS / SYFTE

HANDLINGSTYP  
**FASTSTÄLLELSEHANDLING**

DATUM  
2022-06-17

OBJEKT  
**IGGESUND-HUDIKSVALL GC-VÄG**

DELOMRÅDE / BANDEL  
HUDIKSVALLS KOMMUN

ANLÄGGSNOMMEL  
GC-VÄG LÅNGS VÄG 583

OBJEKTNUMMER / KM  
150250

KONSTRUKTIONNUMMER

BESTÄLLARE  
**TRAFIKVERKET**

LEVERANTÖR  
**ÅF INFRASTRUCTURE**

SKAPAD AV  
A.MEURLING

UPPDRAGSNUMMER  
782918


GODKÄND AV  
A.LINDMARK

AVDELNING

RITNINGSTYP  
**PLANRITNING**

TEKNIKOMRÅDE / INNEHÅLL  
**W AVVATTNING**

BESKRIVNING  
KM 3/600-4/200

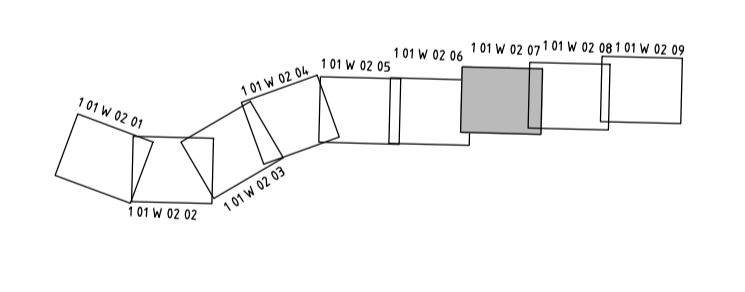

TYP AV PLAN

GRANSKNINGSSTATUS / SYFTE

HANDLINGSTYP  
**FASTSTÄLLELSEHANDLING**

DATUM  
2022-06-17

OBJEKT  
**IGGESUND-HUDIKSVALL GC-VÄG**

DELOMRÅDE / BANDEL  
HUDIKSVALLS KOMMUN

ANLÄGGSNOMMEL  
GC-VÄG LÅNGS VÄG 583

OBJEKTNUMMER / KM  
150250

KONSTRUKTIONNUMMER

BESTÄLLARE  
**TRAFIKVERKET**

LEVERANTÖR  
**ÅF INFRASTRUCTURE**

SKAPAD AV  
A.MEURLING

UPPDRAGSNUMMER  
782918

GODKÄND AV  
A.LINDMARK

AVDELNING

RITNINGSTYP  
**PLANRITNING**

TEKNIKOMRÅDE / INNEHÅLL  
**W AVVATTNING**

BESKRIVNING  
KM 3/600-4/200

SKALA  
1:1000

FORMAT  
A1

FÖRVALTNINGSNUMMER

RITNINGNUMMER  
1 01 W 02 07

BLAD

NÄSTA BLAD

BET

