

TECKENFÖRKLARING

- BEFINTLIGT VÄGOMRÅDE
- NYTT VÄGOMRÅDE
- NY GC VÄG MED LÄNGDMÄTNING
- DIKESLÄNTER
- BEFINTLIGT VILTSTÄNGSEL
- NYTT VILTSTÄNGSEL
- BEFINTLIG VÄGTRUMMA
- NY VÄGTRUMMA
- BEFINTLIGA VÄGTRUMMA FÖRLÄNGS
- FÖRESLAGET LÄGE PÅ ETABLERINGSYTA
- TILLFÄLLIG NYTTJANDERÄTT
- BEFINTLIG ANSLUTNING SOM RIVS

BEFINTLIGA GRÄNSER

- TRAKTGRÄNS
- FASTIGHETSGRÄNS
- ÄGOSLAGSGRÄNS

ÖVRIGA BEFINTLIGHETER

- 21:13 FASTIGHETSBETECKNING
- BYGGNAD
- FÖRMINNE
- MILSTEN

KOORDINATSYSTEM

SYSTEM I PLAN: SWEREF 99 16 30
SYSTEM I HÖJD: RH 2000

VÄGPLAN

GRANSKNINGSSTATUS / SYFTE
FASTSTÄLLELSEHANDLING

HANDLINGSTYP
2022-06-17

DATUM
2022-06-17

OBJEKT
IGGESUND-HUDIKSVALL GC-VÄG

DELOMRÅDE / BANDEL
HUDIKSVALLS KOMMUN

ANLÄGGSNOMRÅDE
GC-VÄG LÅNGS VÄG 583

OBJEKTNUMMER / KM
150250

KONSTRUKTIONSNUMMER
782918

BESTÄLLARE
TRAFIKVERKET

LEVERANTÖR
ÅF INFRASTRUCTURE

SKAPAD AV
A.MEURLING

UPPRAGSNUMMER
782918

GODKÄND AV
A.LINDMARK

AVDELNING

RITNINGSTYP
PLANRITNING

TEKNIKOMRÅDE / INNEHÅLL
W AVVATTNING

BESKRIVNING
KM 4/200-4/800

SKALA
1:1000

FORMAT
A1



FÖRVALTNINGSNUMMER

RITNINGSNUMMER
1 01 W 02 08

BLAD

NÄSTA BLAD

BET

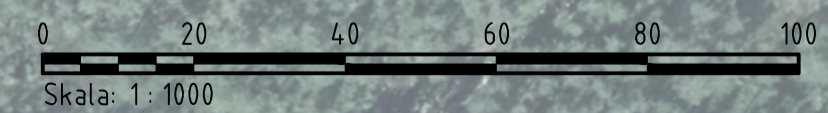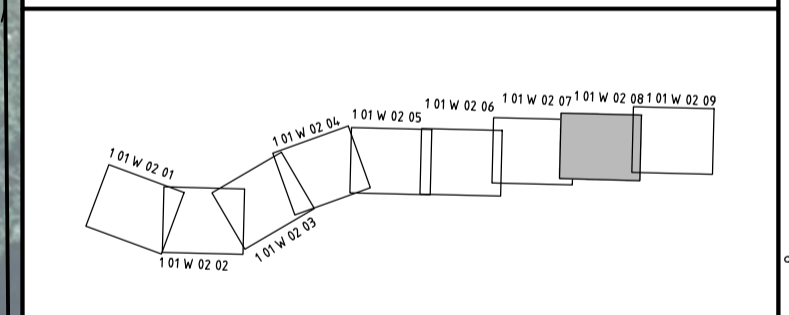

KONNEKTION MOT 101W0209 SEKTION 4/800

KONNEKTION MOT 101W0207 SEKTION 4/200

X:\1-PROJEKTER\2022\150250 VP - V 583 GC VÄG IGGESUND HUDIKSVALL\583RIT02-LA01\TSCHEDE_DELOMRÅDE\W\RTID\K\101W0208DWG MEURLING AXEL