

TECKENFÖRKLARING

	BEFINTLIGT VÄGOMRÅDE
	NYTT VÄGOMRÅDE
	NY GC VÄG MED LÄNGDMÄTNING
	0/500
	DIKESSLANTER
	BEFINTLIGT VILTSTÄNGSEL
	NYTT VILTSTÄNGSEL
	BEFINTLIG VÄGRUMMA
	NY VÄGRUMMA
	BEFINTLIGA VÄGRUMMA FÖRLÄNGS
	FÖRESLAGET LÄGE PÅ ETABLERINGSYTA
	TILLFÄLLIG NYTT JANDERÄTT
	BEFINTLIG ANSLUTNING SOM RIVS

BEFINTLIGA GRÄNSER


	TRAKTGRÄNS
	FASTIGHETSGRÄNS
	ÄGOSLAGSGRÄNS

ÖVRIGA BEFINTLIGHETER

	21:13 FASTIGHETSBETECKNING
	BYGGNAD
	FÖRMINNE
	MILSTEN

KOORDINATSYSTEM

SYSTEM I PLAN: SWEREF 99 16 30
SYSTEM I HÖJD: RH 2000

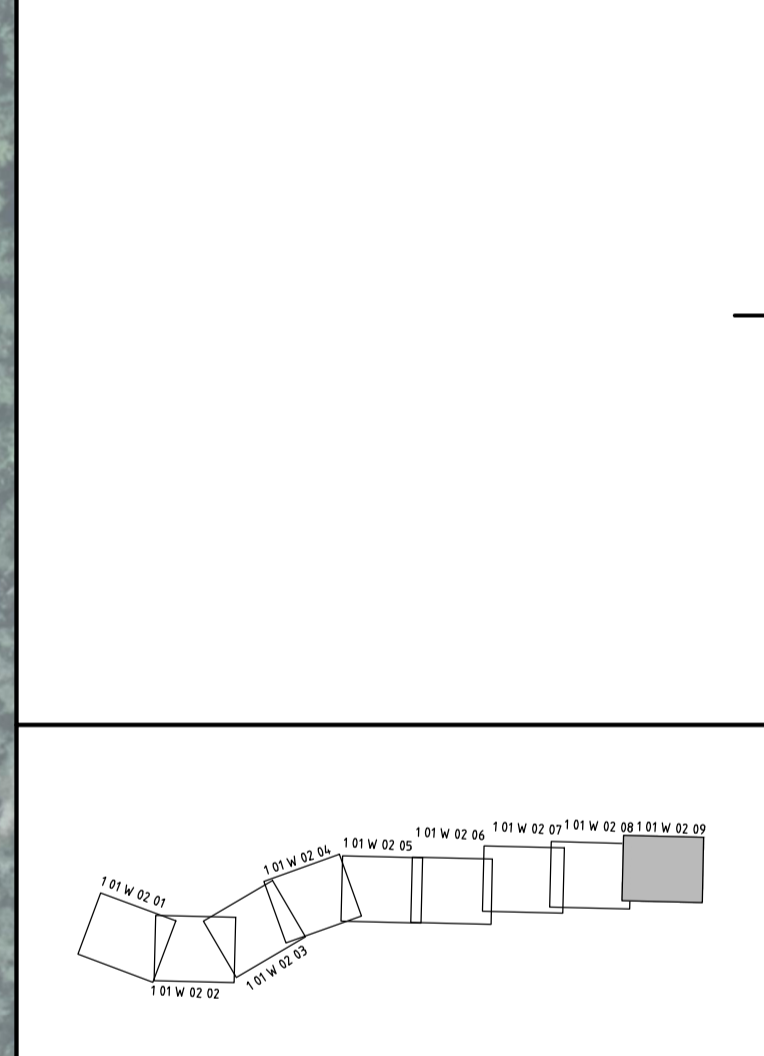

TYP AV PLAN: **VÄGPLAN**

GRANSKNINGSSTATUS / SYFTE: **FASTSTÄLLELSEHANDLING**

HANDLINGSTYP: **FASTSTÄLLELSEHANDLING**

DATUM: 2022-06-17 | LEVERANS / ÄNDRINGS-PM

OBJEKT: **IGGESUND-HUDIKSVALL GC-VÄG**

DELOMRÅDE / BANDEL: **HUDIKSVALLS KOMMUN**

ANLÄGGNINGENDEL: **GC-VÄG LÅNGS VÄG 583**

OBJEKTNUMMER / KM: 150250 | KONSTRUKTIONNUMMER

BESTÄLLARE: **TRAFIKVERKET** | LEVERANTÖR: **ÅF INFRASTRUCTURE**

SKAPAD AV: **A.MEURLING** | UPPDRAGSNUMMER: **782918**

GODKÄND AV: **A.LINDMARK** | AVDELNING

RITNINGSTYP: **PLANRITNING**

TEKNIKOMRÅDE / INNEHÅLL: **W AVVÄTNING**

BESKRIVNING: **KM 4/800-5/470**

SKALA: 1:1000 | FORMAT: A1 | FÖRVALTNINGSNUMMER

RITNINGNUMMER: 1 01 W 02 09 | BLAD: NÄSTA BLAD | BET

0916 X:\1-PRJ\SEV\82918 - V 583 GC VÄG IGGESUND HUDIKSVALL 15481\1\02\CAD\Y\SKEDE_DELOMRÅDE\W\RTID\W\1010209.DWG MEURLING AXEL
 2022-06-09