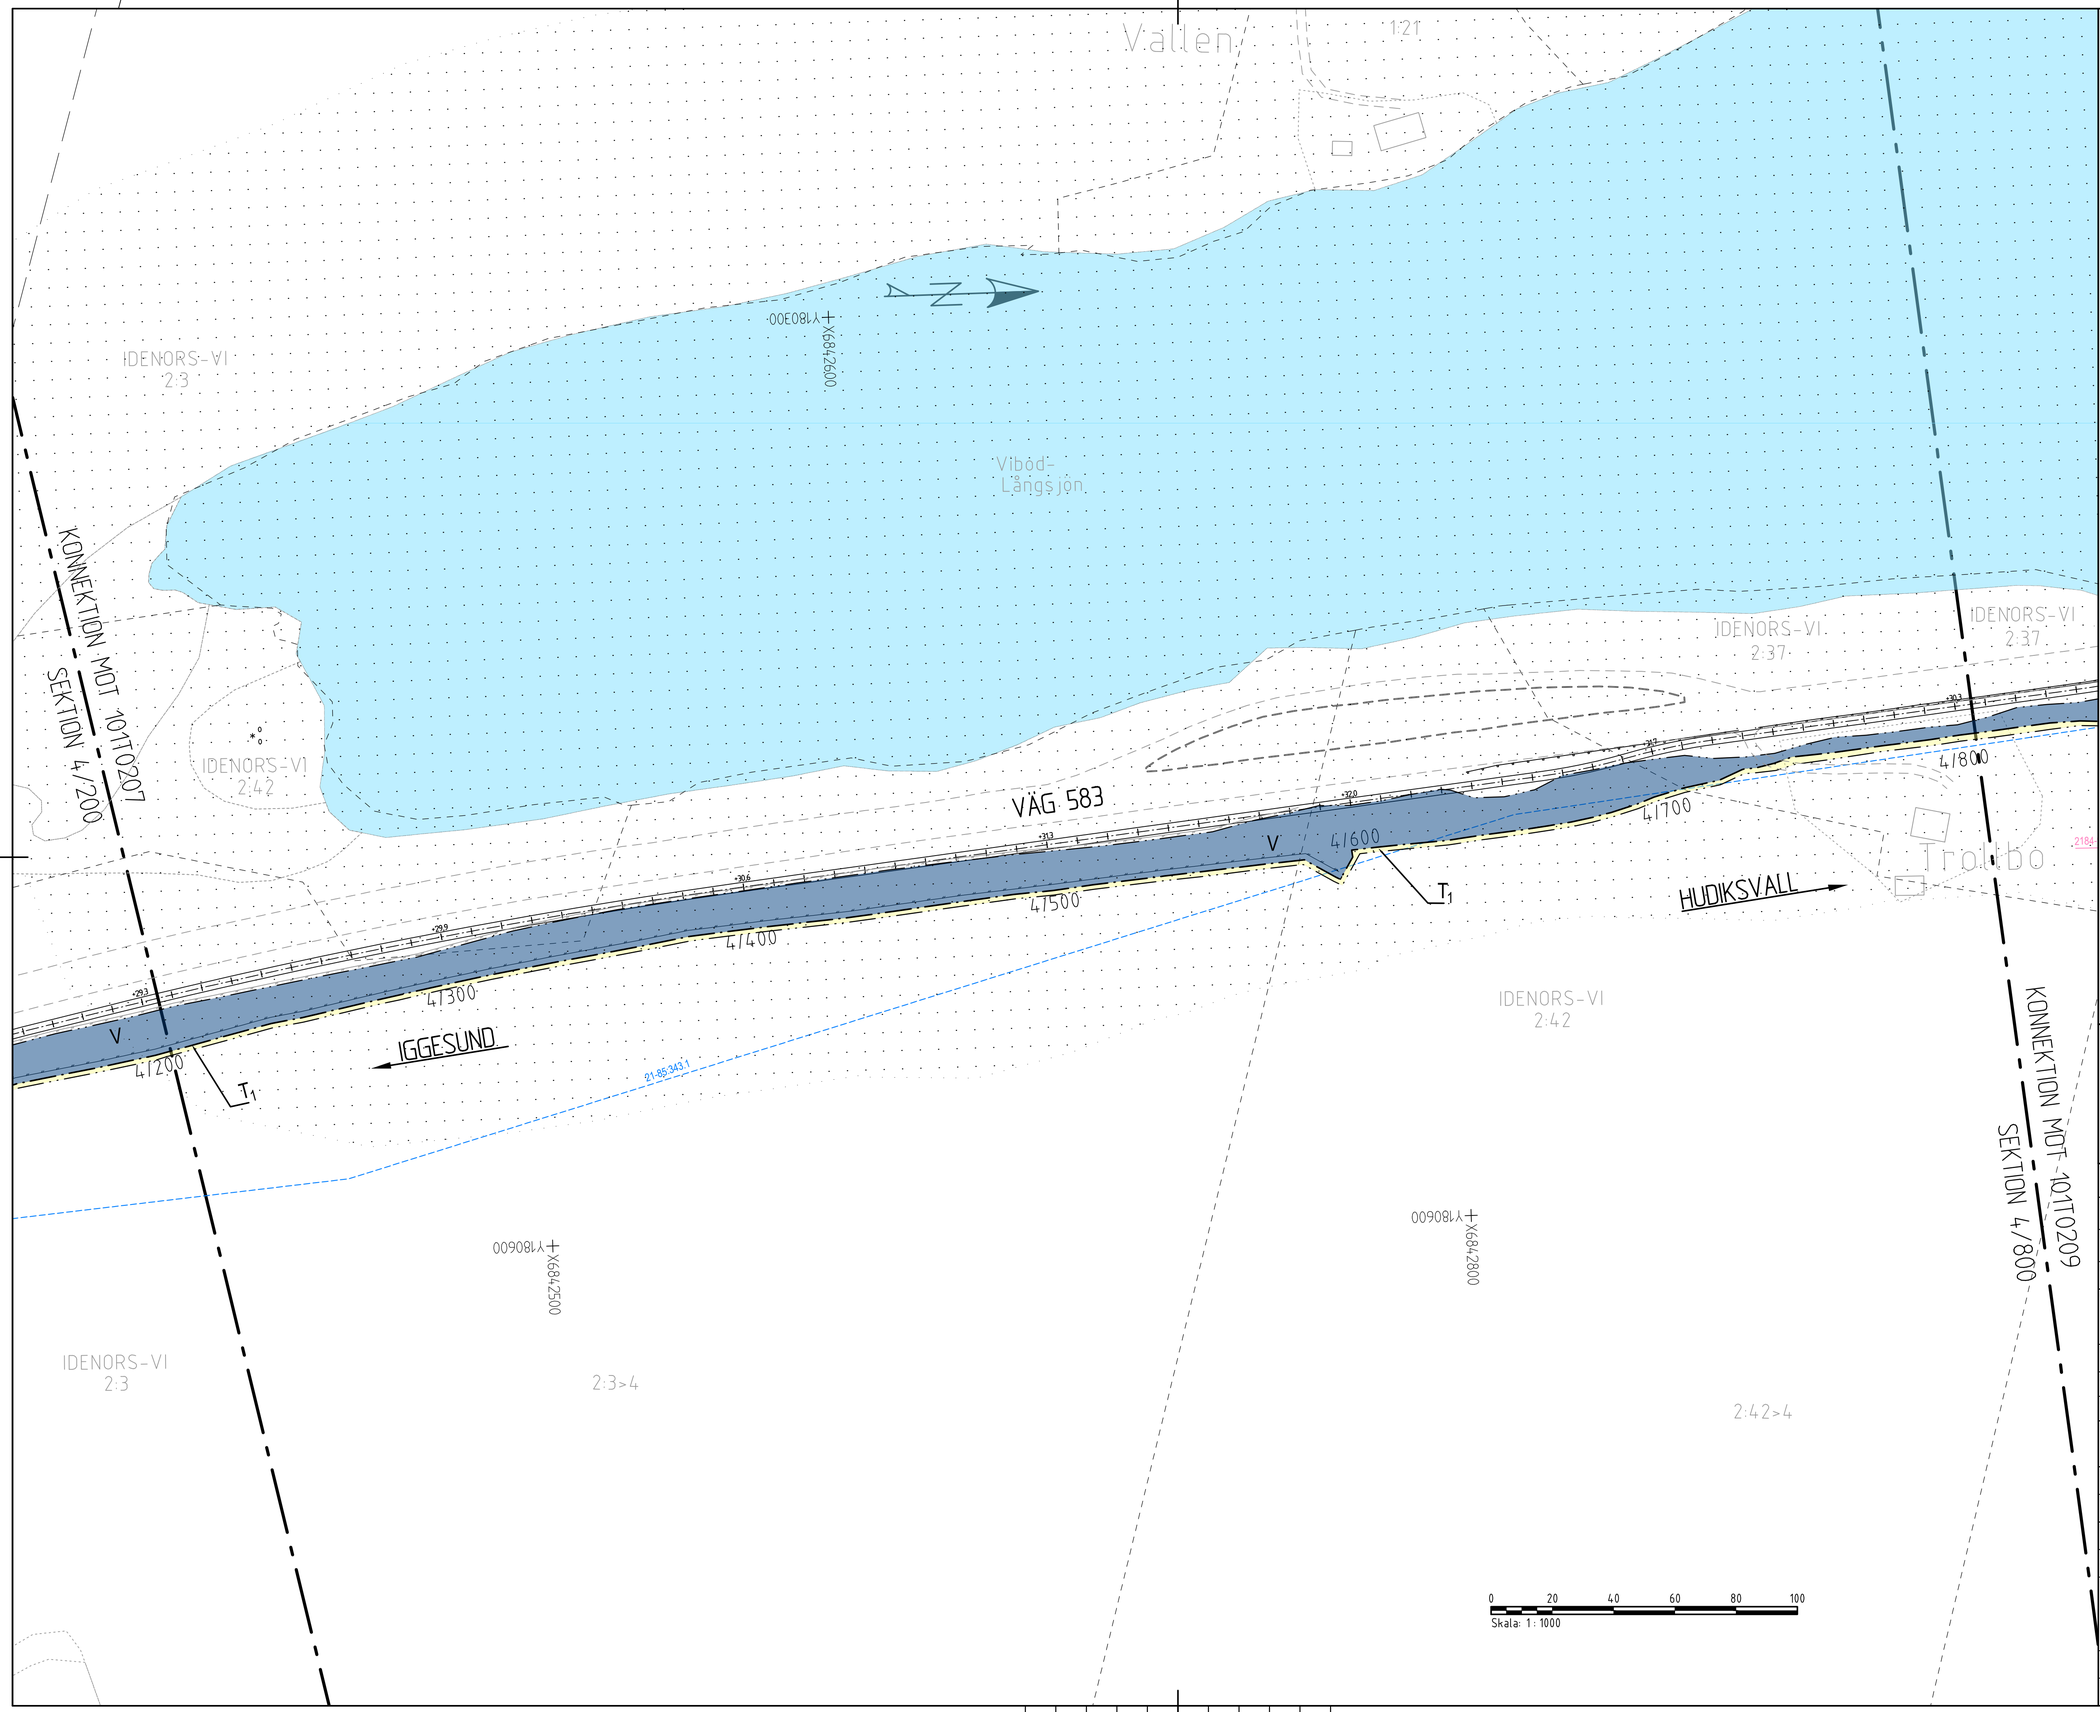

Koordinatsystem: SWEREF 99 16 30
Höjdsystem: RH2000

TECKENFÖRKLARING

NYA ANLÄGGNINGAR

-XX.X/XX.X
Y/YYY — NY GC-VÄG, VÄGKANTER, LÄNGDMÄTNING, HÖJDSÄTTNING

VÄGRÄCKE

GC-RÄCKE

VILTSTÄNGSEL. VÄGOMRÅDET OMFATTAR 1 METER PÅ SIDA MOT VÄG OCH 2 METER MOT SKOGSMARK.

MARKANSPRÅK

GRÄNS FÖR VÄGOMRÅDE

AVGRÄNSNING MELLAN OLIKA TYPER AV MARKANSPRÅK

V — NYTT VÄGOMRÅDE MED VÄGRÄTT

T — T_1 - TILLFÄLLIG NYTTJANDERÄTT FÖR URGRÄVNING SAMT BERGSKÄRNING.
T_2 - TILLFÄLLIG NYTTJANDERÄTT FÖR ANLÄGGANDE AV VILTSTÄNGSEL.
T_3 - TILLFÄLLIG NYTTJANDERÄTT FÖR BORRNING/TRYCKNING AV TRUMMA.
TILLFÄLLIGA NYTTJANDERÄTTER GÄLLER UNDER BYGGTIDEN, DOCK LÄNGST 3 MÅNADER EFTER GODKÄND SLUT-BESIKTNING

FÖLJANDE PLATSER ÄR BELYSTA

KM 0/000-0/300
- GC-VÄG, VÄG 583 INKLUSIVE BEFINTLIGA PASSAGER OCH BUSSHÄLLPLATS

KM 0/300-5/470
- GC-VÄG

VERKSAMHETER/ÅTGÄRDER SOM UNDANTAS FRÅN FÖRBUD ENLIGT MILJÖBALKEN

SKYLDIGHET ATT GÖRA ANMÄLAN FÖR SAMRÅD ENLIGT 12:6MB GÄLLER INTE FÖR DE VERKSAMHETER OCH ÅTGÄRDER SOM BEHÖVS FÖR ATT BYGGA VÄGEN OCH SOM FASTSTÄLLS OCH INGÅR I VÄGOMRÅDE FÖR ALLMÄN VÄG ELLER OMRÅDE FÖR TILLFÄLLIG NYTTJANDERÄTT.
FÖRBUDEN MOT ÅTGÄRDER INOM STRANDSKYDDSOMRÅDE (7:15 MB) GÄLLER INTE BYGGANDE AV ALLMÄN VÄG.

ÖVRIGA BETECKNINGAR PÅ PLANKARTAN

GRUNDKARTAN DATERAD 2022-01-17

FASTIGHETSGRÄNS
TRAKTGRÄNS
BYGGNAD
3:22 — FASTIGHETSBETECKNING
BEFINTLIG VÄG
BEFINTLIGT VILTSTÄNGSEL
21-85-343.1 — LEDNINGSRÄTT
21-91-101.1 — SERVITUT
MÅSTA>GA:6 — GEMENSAMHETSANLÄGGNING
E — LUFTLEDNING, EL
BEFINTLIG BÄCK/DIKE
SJÖ MED STRANDLINJE
STRANDSKYDD
FORNLÄMNING, YTA ELLER PUNKT
ÄGOSLAGSGRÄNS

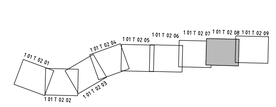

TYP AV PLAN
VÄGPLAN

GRANSKNINGSSTATUS / SYFTE

HANDLINGSTYP
FASTSTÄLLELSEHANDLING

DATUM
2022-06-17

LEVERANS / ÄNDRINGS-PM

OBJEKT
IGGESUND-HUDIKSVALL
GC-VÄG

DELOMRÅDE / BANDEL
HUDIKSVALLS KOMMUN

ANLÄGGNINGDEL
GC-VÄG LÄNGS VÄG 583

OBJEKTNUMMER / KM
150250

KONSTRUKTIONSNUMMER

BESTÄLLARE
TRAFIKVERKET

LEVERANTÖR
ÅF INFRASTRUCTURE

SKAPAD AV
I. ENSTRÖM

UPPDRAGSNUMMER
782918

GODKÄND AV
A.LINDMARK

AVDELNING

RITNINGSTYP
PLANRITNING

TEKNIKOMRÅDE / INNEHÅLL
T VÄGUTFORMNING OCH TRAFIK

BESKRIVNING
KM 4/200-4/800

PLANKARTA

SKALA
1:1000

FORMAT
A1

FÖRVALTNINGSNUMMER

RITNINGSNUMMER
1 01 T 02 08

BLAD

NÄSTA BLAD

BET

PLO: 2022-06-08 12:25 X:\T-PRJ\SE\782918 - V 583 GC VÄG IGGESUND HUDIKSVALL 15x81\V02_CAD\1 ISKEIDE, DELOMRÅDE\1\RITDEF\101T0208.DWG ENSTRÖM, ISAK

XREF: MODELL\V09752 2022-01-25 15:14
MODELL\V09752 2022-01-25 15:14
MODELL\V09753 2022-03-22 10:44
MODELL\V09753 2022-03-22 10:44
MODELL\V09753 2022-03-22 10:44
MODELL\V09753 2022-03-22 10:44
MODELL\V09701 2022-01-21 11:05
MODELL\V09701 2022-01-21 11:05
MODELL\V09701 2022-01-21 11:05
MODELL\V09701 2022-01-21 11:05
MODELL\V09702 2022-03-25 09:29
MODELL\V09702 2022-03-25 09:29
MODELL\V09702 2022-03-25 09:29
MODELL\V09702 2022-03-25 09:29
MODELL\V09701 2022-03-25 09:49
MODELL\V09701 2022-03-25 09:49
MODELL\V09701 2022-03-25 09:49
MODELL\V09701 2022-03-25 09:49
MODELL\V09702 2022-03-18 16:4
MODELL\V09702 2022-03-18 16:4
MODELL\V09702 2022-03-18 16:4
MODELL\V09702 2022-03-18 16:4
MODELL\V09753 2022-06-08 09:44
MODELL\V09753 2022-06-08 09:44
MODELL\V09753 2022-06-08 09:44
MODELL\V09753 2022-06-08 09:44
MODELL\V09701 2022-03-18 12:53
MODELL\V09701 2022-03-18 12:53
MODELL\V09701 2022-03-18 12:53
MODELL\V09701 2022-03-18 12:53
MODELL\V09702 2022-03-18 15:49
MODELL\V09702 2022-03-18 15:49
MODELL\V09702 2022-03-18 15:49
MODELL\V09702 2022-03-18 15:49
MODELL\V09701 2022-03-18 15:47
MODELL\V09701 2022-03-18 15:47
MODELL\V09701 2022-03-18 15:47
MODELL\V09701 2022-03-18 15:47
MODELL\V09702 2022-03-18 15:47
MODELL\V09702 2022-03-18 15:47
MODELL\V09702 2022-03-18 15:47
MODELL\V09702 2022-03-18 15:47
MODELL\V09701 2022-03-18 15:07
MODELL\V09701 2022-03-18 15:07
MODELL\V09701 2022-03-18 15:07
MODELL\V09701 2022-03-18 15:07

Lager:

VM150250VP, ankomst 2022-06-09, ver 4, jobb 111