


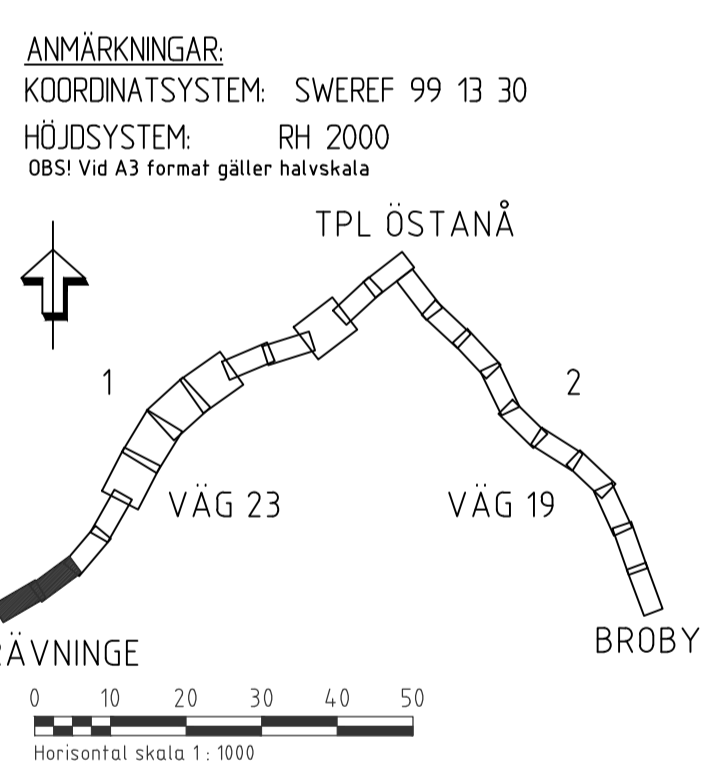

**TECKENFÖRKLARING**

	KOMMUNGRÄNS
	FASTIGHETSGRÄNS
	DETALJPLANEGRÄNS
	TRAKTGRÄNS
	GRÄNS FÖR VÄGOMRÅDE
	LÄNDEMÄTNING
	NYTT FAUNASTÄNGSEL
	NYTT VÄGRÄCKE
	NYTT VÄGOMRÅDE/ INSKRÄNK VÄGRÄTT
	PRELIMINÄR PLACERING AV FAUNAÄTGÄRD GRIND/PERSONGRIND
	FÄRIST
	VILTUTHOPP
	FAUNASKÄRM
	GENERELLA BIOTOPSSKYDD
	BEFINTLIG VILTSTÄNGSEL
	BEFINTLIG VÄGRÄCKE
	BEFINTLIG BÄCK/DIKE EL. LUFLEDDNING
	BEFINTLIG TRIMMA
	BEFINTLIG SKYLT
	STÄNGNING AV ANSLUTNING

**PRELIMINÄR PLANKARTA**



**VÄGPLAN**  
 FÖR GRANSKNING  
 SAMRÅDSHANDLING

GRANSKNINGSSTATUS / SYFTE  
 HANDLINGSTYP  
 DATUM: 2020-11-27  
 LEVERANS / ÄNDRINGS-PM

OBJEKT  
**V19 & V23, FAUNAÄTGÄRDER  
 RÄVNINGE-ÖSTANA-BROBY**

BELOMRÅDE / BANGEL  
**1 VÄG 23, RÄVNINGE - TPL ÖSTANA**

ANLÄGGNINGSGRUPP  
 00 GEMENSAMT

OBJEKTNUMMER / KM  
 164437

BESTÄLLARE  
**TRAFIKVERKET**

LEVERANTÖR  
**Structor**

SKAPAD AV  
 LÅSSARSSON

UPPRÄGNSNUMMER  
 7003\_1023

GRANSKAD AV  
 R. JENSEN

ANDELNING  
 MALMÖ

RITNINGSTYP  
**PLANRITNING**

TEKNIKOMRÅDE / INNEHÅLL  
**VÄGUTFORMNING OCH TRAFIK**

BESKRIVNING  
**ILLUSTRATIONSPLAN  
 SEKTION KM 0/000 - 1/200**

SKALA  
**1:1000**

FORMAT  
**A1**

FÖRVALTNINGSNUMMER  
 1 00 T 05 01

BLAD  
 NÄSTA BLAD  
 BET