


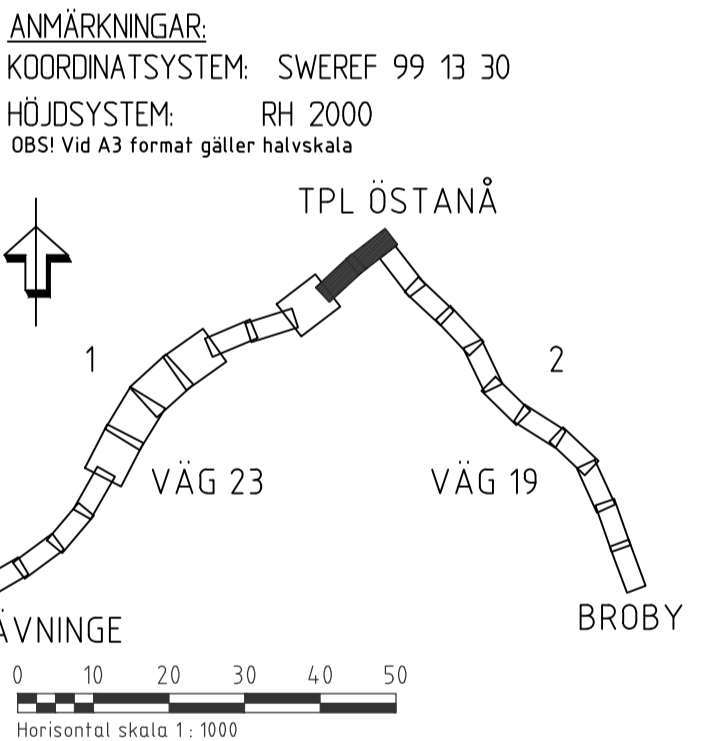

**TECKENFÖRKLARING**

|  |  |
|--|--|
|  | KOMMUNGRÄNS  |
|  | FASTIGHETSGRÄNS                                      |
|  | DETALJPLANEGRÄNS                                     |
|  | TRAKTGRÄNS   |
|  | GRÄNS FÖR VÄGOMRÅDE                                  |
|  | LÄNDEMÄTNING   |
|  | NYTT FAUNASTANGSEL                                   |
|  | NYTT VÄGRÄCKE  |
|  | NYTT VÄGOMRÅDE / INSKRÄNK VÄGRÄTT                    |
|  | PRELIMINÄR PLACERING AV FAUNÅTGÄRD GRIND/PERSONGRIND |
|  | FÄRIST   |
|  | VILTUTHOPP   |
|  | FAUNASKÄRM   |
|  | GENERELLA BIODIVERSITÄT                              |
|  | BEFINTLIG VILTSTÄNSEL                                |
|  | BEFINTLIG VÄGRÄCKE                                   |
|  | BEFINTLIG BÄCK/DIKE                                  |
|  | EL LÖFTLEDNING                                       |
|  | BEFINTLIG TRIMMA                                     |
|  | BEFINTLIG SKYLT                                      |
|  | STÄNGNING AV ANSLUTNING                              |

**PRELIMINÄR PLANKARTA**



TYP AV PLAN: **VÄGPLAN**

GRANSKNINGSSTATUS / SYFTE: **FÖR GRANSKNING**

HANDLINGSTYP: **SAMRÅDSHANDLING**

GRANSKNINGSSTATUS / SYFTE: **SAMRÅDSHANDLING**

LEVERANS / ÄNDRINGS-PM

DATUM: 2020-11-27

PROJEKT: **V19 & V23, FAUNÅTGÄRDER RÄVNINGE-ÖSTANA-BRÖBY**

DELOMRÅDE / BANGEL: **1 VÄG 23, RÄVNINGE - TPL ÖSTANA**

ANLÄGGNINGSGRÄNS: **00 GEMENSAMT**

OBJEKTNUMMER / KM: 164437

KONSTRUKTIONSNUMMER

BESTÄLLARE: **TRAFIKVERKET**

LEVERANTÖR: **Structor**

SKAPAD AV: **LASSARSSON**

UPPRÄSNINGSNUMMER: 7003\_1023

GRANSKAD AV: **R.JENSEN**

ANDELNING: **MALMÖ**

RITNINGSTYP: **PLANRITNING**

TEKNIKOMRÅDE / INNEHÅLL: **VÄGUTFORMNING OCH TRAFIK**

BESKRIVNING: **ILLUSTRATIONSPLAN SEKTION KM 6/600 - 7/700**

SKALA: **1:1000**

FORMAT: **A1**

FÖRVALTNINGSNUMMER

RITNINGSNUMMER: **1 00 T 05 09**

BLAD

NÄSTA BLAD

BET