


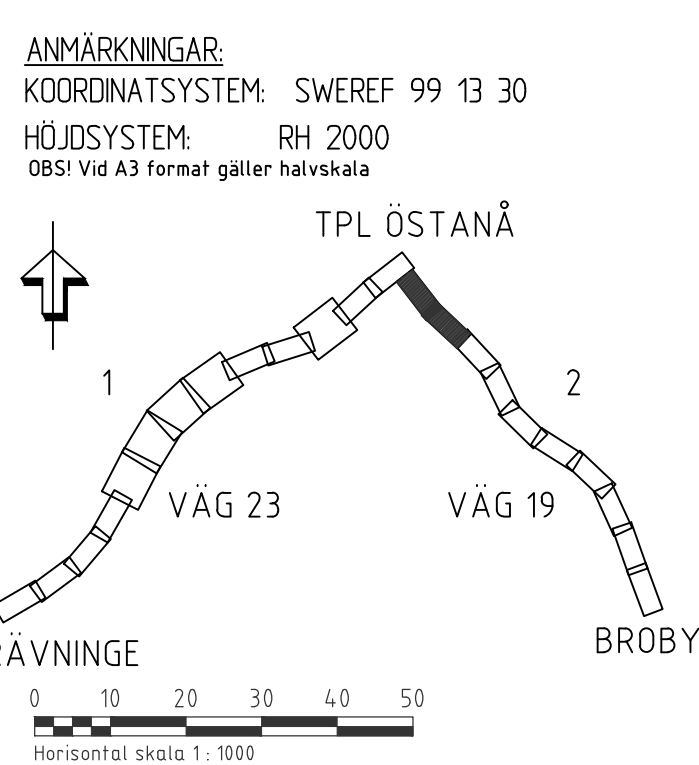

TECKENFÖRKLARING

	KOMMUNGRÄNS
	FASTIGHETSGRÄNS
	DETALJPLANEGRÄNS
	TRAKTERGRÄNS
	GRÄNS FÖR VÄGOMRÅDE
	LÄNDEMÄTNING
	NYTT FAUNASTANGSEL
	NYTT VÄGRÄCKE
	NYTT VÄGOMRÅDE / INSKRÄNK VÄGRÄTT
	PRELIMINÄR PLACERING AV FAUNAÄTGÄRD GRIND/PERSONGRIND
	FÄRIST
	VILTUTHOPP
	FAUNASKÄRM
	GENERELLA BOTOSKYDD
	BEFINTLIG VILTSTÄNSEL
	BEFINTLIG VÄGRÄCKE
	BEFINTLIG BÄCK/DIKE
	EL LUFLEDDING
	BEFINTLIG TRUMMA
	BEFINTLIG SKYLT
	STÄNGNING AV ANSLUTNING

PRELIMINÄR PLANKARTA



TYP AV PLAN: **VÄGPLAN**

GRANSKNINGSSTATUS / SYFTE: **FÖR GRANSKNING**

HANDLINGSTYP: **SAMRÅDSHANDLING**

DATUM: 2020-11-27

LEVERANS / ÄNDRINGS-PM:

OBJEKT: **V19 & V23, FAUNAÄTGÄRDER RÄVNINGE-ÖSTANA-BROBY**

DELOMRÅDE / BANGEL: **2 VÄG 19, TPL ÖSTANA-BROBY**

FAUNAGRANSNINGSSÄTT: **00 GEMENSAMT**

OBJEKTNUMMER / KM: 164437

KONSTRUKTIONSNUMMER:

BESTÄLLARE: **TRAFIKVERKET**

LEVERANTÖR: **Structor**

SKAPAD AV: **LASSARSSON**

UPPRÄGGSNUMMER: 7003_1023

GRANSKAD AV: **R.JENSEN**

ÄNDRING: **MALMÖ**

RITNINGSTYP: **PLANRITNING**

TEKNIKOMRÅDE / INNEHÅLL: **VÄGUTFORMNING OCH TRAFIK**

BESKRIVNING: **ILLUSTRATIONSPLAN SEKTION KM 7/800 - 9/000**

SKALA: 1:1000

FORMAT: A1

FÖRVALTNINGSNUMMER:

RITNINGSNUMMER: 2 00 T 05 01

BLAD: NÄSTA BLAD: BET: