


TECKENFÖRKLARING

	KOMMUNGRÄNS
	FASTIGHETSGRÄNS
	DETALJPLANEGRÄNS
	TRAKTERGRÄNS
	GRÄNS FÖR VÄGOMRÅDE
	LÄNDEMÄTNING
	NYTT FAUNAÄTANGSEL
	NYTT VÄGRÄCKE
	NYTT VÄGOMRÅDE / INSKRÄNK VÄGRÄTT
	PRELIMINÄR PLACERING AV FAUNAÄTGÄRD
	GRIND/PERSONGRIND
	FÄRIST
	VILTUTHOPP
	FAUNA SKÄRM
	GENERELLA BIODIVERSITÄT
	BEFINTLIG VILTSTÄNSEL
	BEFINTLIG VÄGRÄCKE
	BEFINTLIG BÄCK/DIKE
	EL LUFLEDDNING
	BEFINTLIG TRIMMA
	BEFINTLIG SKYLT
	STÄNGNING AV ANSLUTNING

PRELIMINÄR PLANKARTA

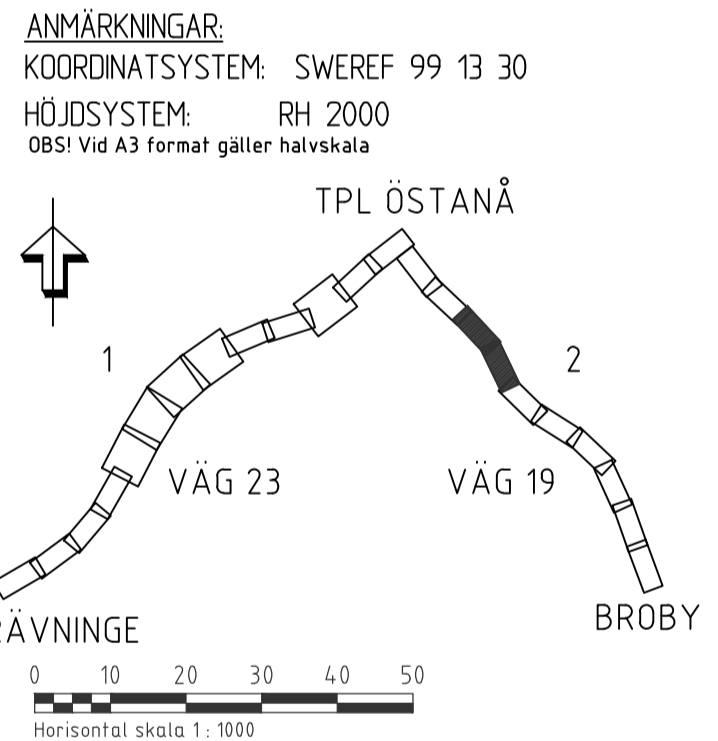

TYP AV PLAN: **VÄGPLAN**

GRANSKNINGSSTATUS / SYFTE: **FÖR GRANSKNING**

HANDLINGSTYP: **SAMRÅDSHANDLING**

DATUM: 2020-11-27

LEVERANS / ÄNDRINGS-FM:

OBJEKT: **V19 & V23, FAUNAÄTGÄRDER RÄVNINGE-ÖSTANÅ-BROBY**

DELOMRÅDE / BANGEL: **2 VÄG 19, TPL ÖSTANÅ-BROBY**

ANLÄGGNINGSGES: **00 GEMENSAMT**

OBJEKTNUMMER / KM: 164437

KONSTRUKTIONSNUMMER:

BESTÄLLARE: **TRAFIKVERKET**

LEVERANTÖR: **Structor**

SKAPAD AV: **LASSARSSON**

UPPRAGSNUMMER: 7003_1023

GRANSKAD AV: **R.JENSEN**

ANDELNING: MALMÖ

RITNINGSTYP: **PLANRITNING**

TEKNIKOMRÅDE / INNEHÅLL: **VÄGUTFORMNING OCH TRAFIK**

BESKRIVNING: **ILLUSTRATIONSPLAN SEKTION KM 9/000 - 10/200**

SKALA: 1:1000

FORMAT: A1

FÖRVALTNINGSNUMMER:

RITNINGSNUMMER: 2 00 T 05 02

BLAD: NÄSTA BLAD: BET: