


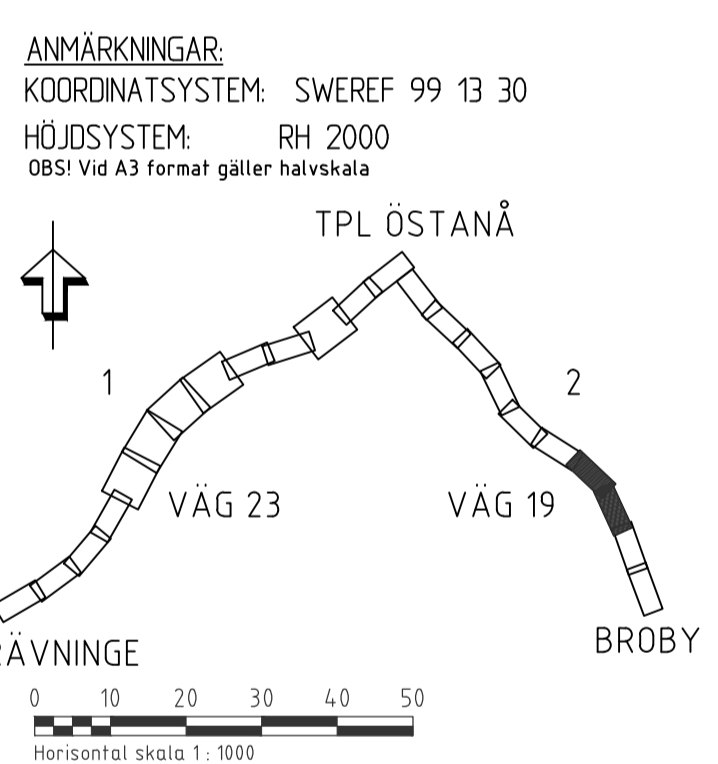

TECKENFÖRKLARING

	KOMMUNGRÄNS
	FASTIGHETSGRÄNS
	DETALJPLANEGRÄNS
	TRAKTGRÄNS
	GRÄNS FÖR VÄGOMRÅDE
	LÄNDEMÄTNING
	NYTT FAUNASTÄNGSEL
	NYTT VÄGRÄCKE
	NYTT VÄGOMRÅDE / INSKRÄNK VÄGRÄTT
	PRELIMINÄR PLACERING AV FAUNAÅTGÄRD GRIND/PERSONGRIND
	FÄRST
	VILTUTHOPP
	FAUNASKÄRM
	GENERELLA BIOTOPSKYDD
	BEFINTLIG VILTSTÄNSEL
	BEFINTLIG VÄGRÄCKE
	BEFINTLIG BÄCK/DIKE
	EL LUFLEDDING
	BEFINTLIG TRUMMA
	BEFINTLIG SKYLT
	STÄNGNING AV ANSLUTNING

PRELIMINÄR PLANKARTA



TYP AV PLAN: **VÄGPLAN**

GRÄNSKUNGSSTATUS / SYFTE: **FÖR GRANSKNING**

HANDLINGSTYP: **SAMRÅDSHANDLING**

DATUM: 2020-11-27

PROJEKT: **V19 & V23, FAUNAÅTGÄRDER RÄVNINGE-ÖSTANÅ-BROBY**

BELOMRÅDE / BANGEL: **2 VÄG 19, TPL ÖSTANÅ-BROBY**

FAUNAGRANSNING: **00 GEMENSAMT**

OBJEKTNUMMER / KM: 164437

BESTÄLLARE: **TRAFIKVERKET**

SKAPAD AV: **LASSARSSON**

GRANSKAD AV: **R.JENSEN**

RITNINGSTYP: **PLANRITNING**

TEKNIKOMRÅDE / INNEHÅLL: **VÄGUTFORMNING OCH TRAFIK**

BESKRIVNING: **ILLUSTRATIONSPLAN SEKTION KM 11/400 - 12/600**

SKALA: **1:1000**

FORMAT: **A1**

RITNINGSNUMMER: **2.00 T 05.04**

LEVERANS / ÄNDRINGS-PM: []

LEVERANTÖR: **Structor**

UPPRÄSNINGSNUMMER: **7003_1023**

AVDELNING: **MALMÖ**

FORVALTNINGSNUMMER: []

BLAD: [] NÄSTA BLAD: [] BET: []