


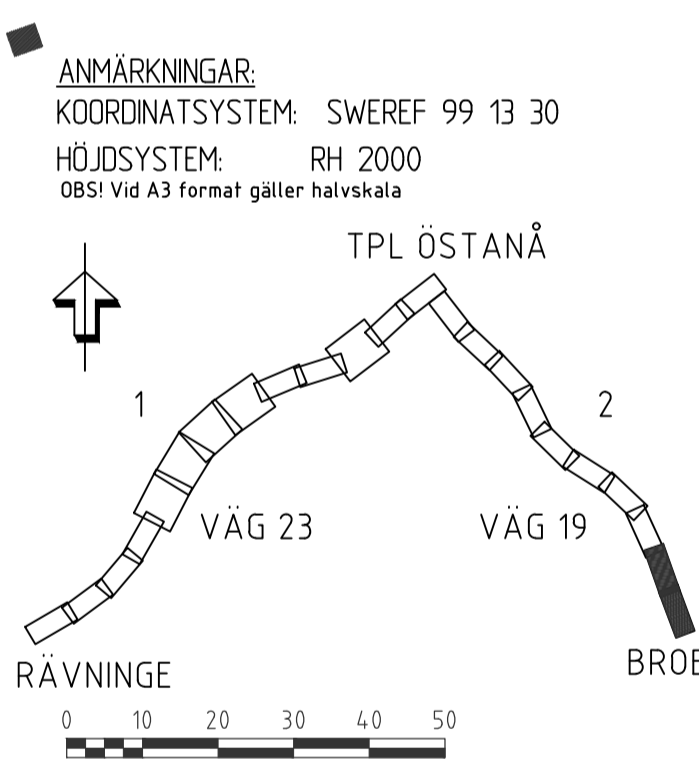

TECKENFÖRKLARING

	KOMMUNGRÄNS
	FASTIGHETSGRÄNS
	DETALJPLANEGRÄNS
	TRAKTGRÄNS
	GRÄNS FÖR VÄGOMRÅDE
	LÄNDEMÄTNING
	NYTT FAUNAÄTANGSEL
	NYTT VÄGRÄCKE
	NYTT VÄGOMRÅDE / INSKRÄNK VÄGRÄTT
	PRELIMINÄR PLACERING AV FAUNAÄTGÄRD
	GRÄNS/PERSONGRÄNS
	FÄRST
	VILTUTHOPP
	FAUNAÄTANGSEL
	GENERELLA BIODIVERSITÄT
	BEFINTLIG VILTSTÄNSEL
	BEFINTLIG VÄGRÄCKE
	BEFINTLIG BÄCK/DIKE
	EL LUFLEDDNING
	BEFINTLIG TRIMMA
	BEFINTLIG SKYLT
	STÄNGNING AV ANSLUTNING

PRELIMINÄR PLANKARTA



TYP AV PLAN: **VÄGPLAN**

GRANSKNINGSSTATUS / SYFTE: **FÖR GRANSKNING**

HANDLINGSTYP: **SAMRÅDSHANDLING**

DATUM: 2020-11-27

PROJEKT: **V19 & V23, FAUNAÄTGÄRDER RÄVNINGE-ÖSTANÄ-BROBY**

BELOMRÅDE / BANGEL: **2 VÄG 19, TPL ÖSTANÄ-BROBY**

FAUNAÄTANGSEL: **00 GEMENSAMT**

OBJEKTNUMMER / KM: 164437

BESTÄLLARE: **TRAFIKVERKET**

LEVERANTÖR: **Structor**

SKAPAD AV: **LASSARSSON**

UPPRÄSNINGSNUMMER: 7003_1023

GRANSKAD AV: **R.JENSEN**

ANMÄTNING: MALMÖ

RITNINGSTYP: **PLANRITNING**

TEKNIKOMRÅDE / INNEHÅLL: **VÄGUTFORMNING OCH TRAFIK**

BESKRIVNING: **ILLUSTRATIONSPLAN SEKTION KM 12/600 - 13/811**

SKALA: 1:1000

FORMAT: A1

FÖRVALTNINGSNUMMER: 2 00 T 05 05

BLAD: NÄSTA BLAD: BET: