

OSTLÄNKEN

OLP3 NYKÖPING

SJÖSA—SKAVSTA

Bandel 506

Underlag

Ansökan om tillstånd till vattenverksamhet


Bilaga 2 – Detaljkartor och sammanställning av vattenverksamheter

MP32

MILJÖPRÖVNING

Rev	Avser	Rev Datum	Godkänt av (Leverantör)
A	Justering enligt PM Revisionshistorik	2025-02-04	Hanna Siwertz

Z:\SE\Transition\Golder\GP\Projekt\2015\1526044_Ostlanken del 3\21 IMG\ISM\XD\OLP3\MILJÖPRÖVNING (MP)\Inlagan\Inlagan 32\Bilaga2 MP32 Inlagan Vattenverksamheter moved V2.mxd | SE\VS24260

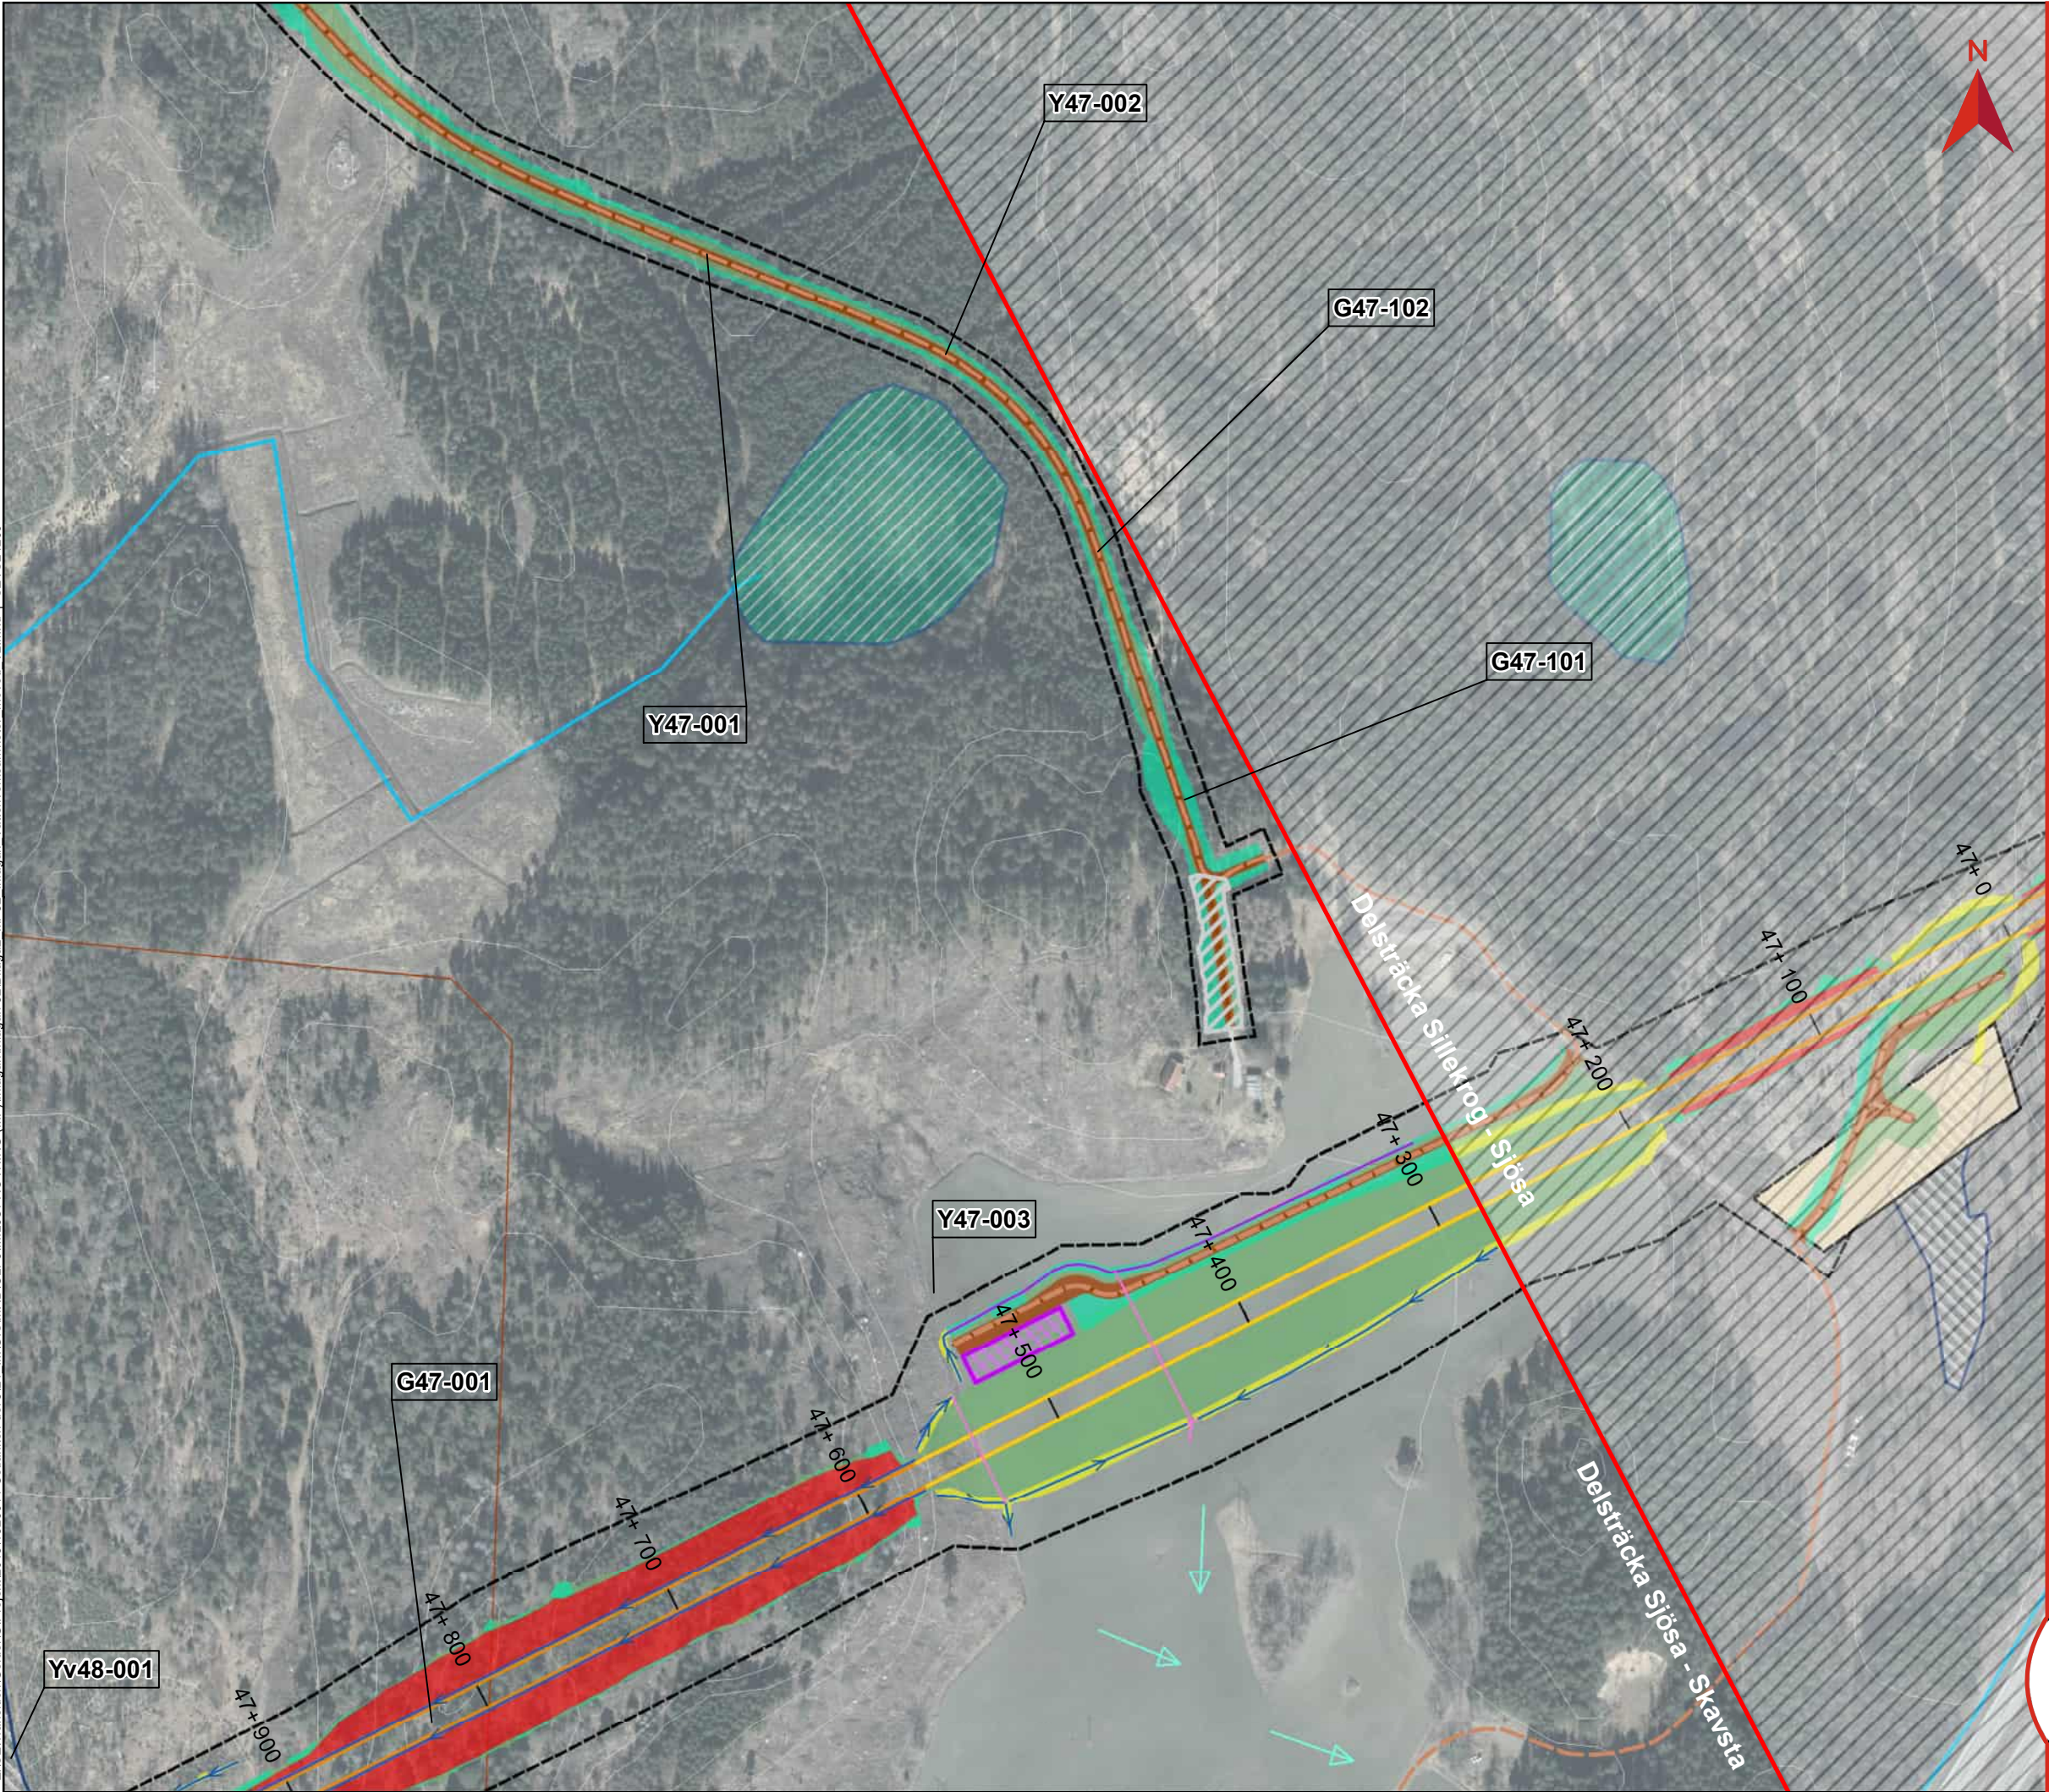

BILAGA 2, DETALJKARTOR OCH SAMMANSTÄLLNING AV VATTENVERKSAMHETER


Miljöprövning
Tillhör Ansökan om tillstånd till vattenverksamhet
Dokumentnummer: OLP3-50GT-007-32-0_0-0020
Ärendenummer: TRV 2021/16815
Datum: 2025-02-04
Version: A

Skala (A3): 1:3 000
0 50 100 150 200 Meter


© Lantmäteriet, Geodatasamverkan

Teckenförklaring

Gräns järnvägsplanen	Bottenplatta byggnadsverk
Bro	Broar
Skärning	Spont
Bank	Temporär spont
Befintlig vattendrag/dike	Tekniskgård
Ledning/Trumma	Damm
Rinnvåg befintligt dike/vattendrag	Produktionsområde
Rinnvåg dike vid banan	Produktionsytor
Rinnvåg i vägdike	Produktionsytor för bergkross
Byggvägar	Massupplag
Nya vägar	Fastighetsgräns
Planerad väg	Höjdskurva, 5 m intervall
Jordskärning	Högåsens vattenskyddsområde
Bergskärning	Primär skyddszon
Dike	Sekundär skyddszon
Bank	GXX-XXX ID Grundvatten-verksamhet
Vattenytor	YXX-XXX ID Ytvatten-verksamhet
Våtmark	YvXX-XXX ID Ytvatten-verksamhet (våtmark)
Torvområde	
Enskilda vägar som inte anläggs av TrV	

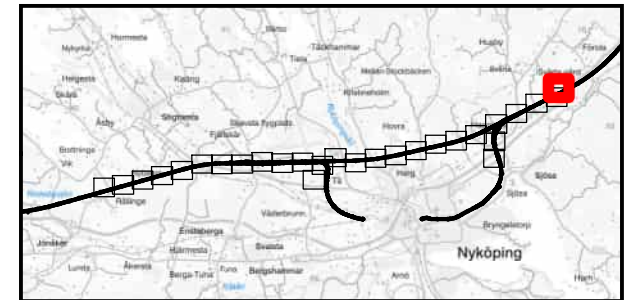

Z:\SE\Transition\Golder\GP\Projekt\2015\1526044_Ostlanken del 3\21 IMG\ISM\XD\OLP3\MILJÖPRÖVNING (MPI)\Inlagan\Inlagan 32\Bilaga2_MP32_Inlagan Vattenverksamheter moved_V2.mxd | SE\VS24260

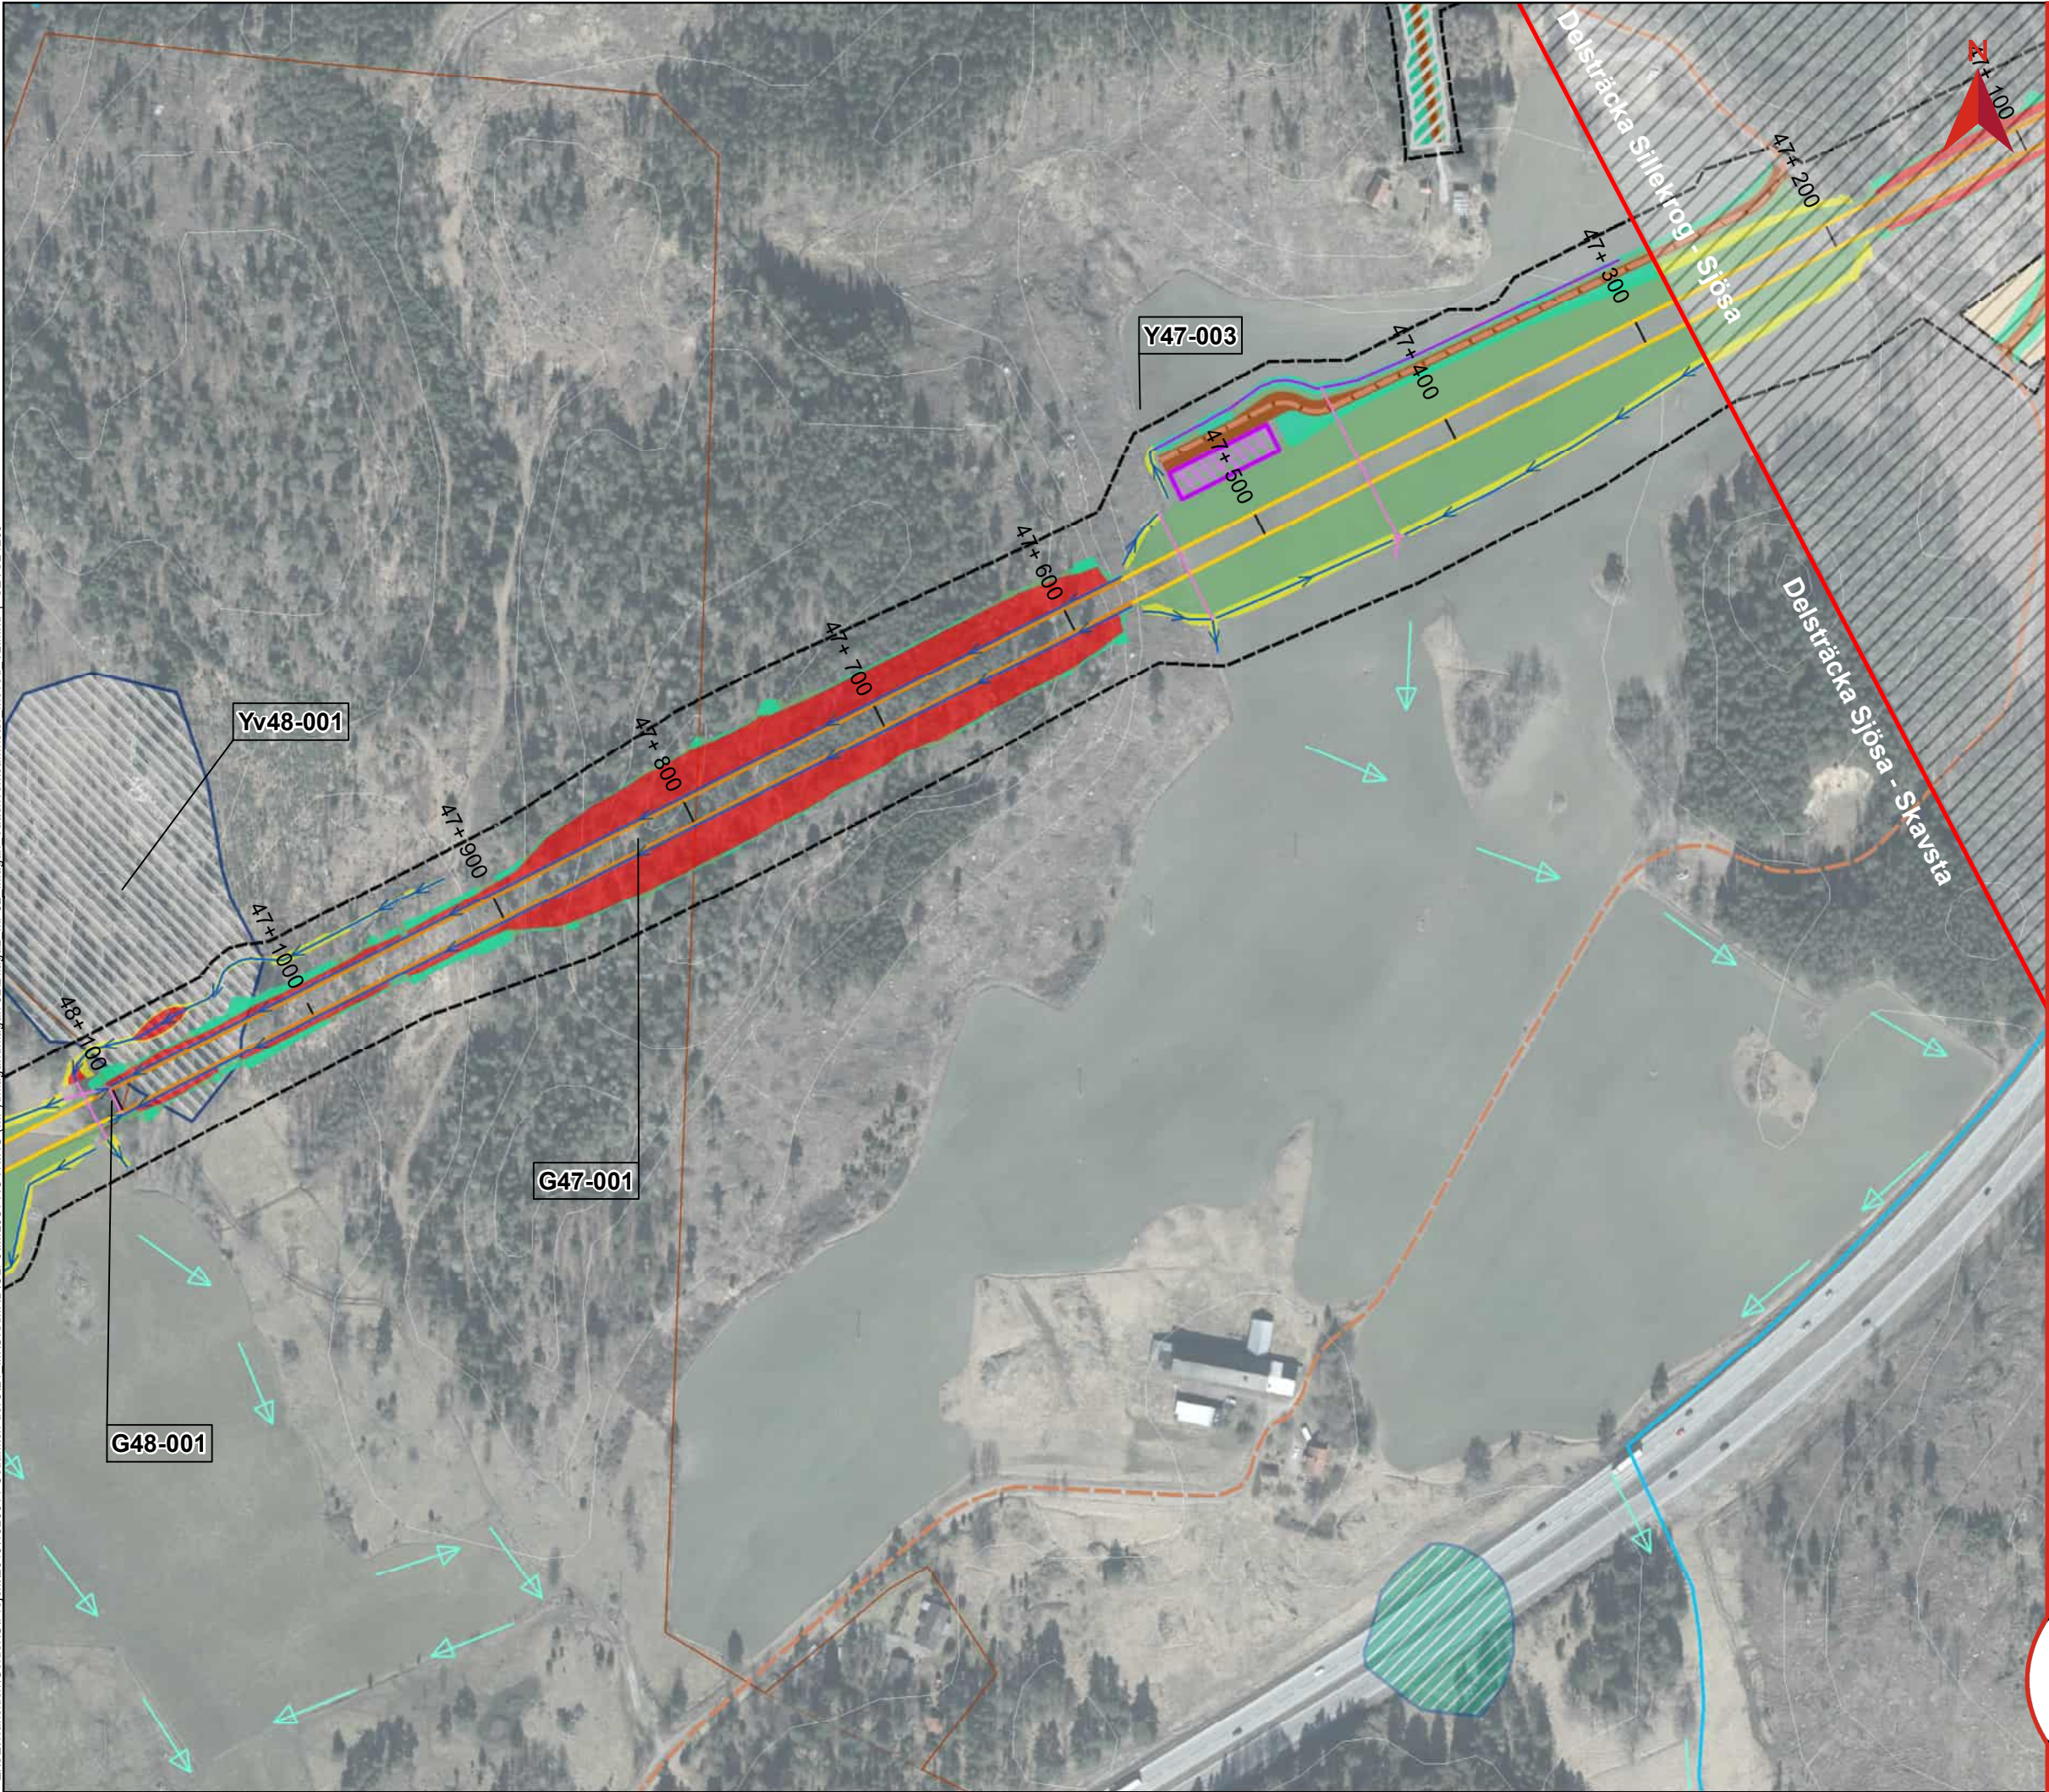


BILAGA 2, DETALJKARTOR OCH SAMMANSTÄLLNING AV VATTENVERKSAMHETER

Miljöprövning
Tillhör Ansökan om tillstånd till vattenverksamhet
Dokumentnummer: OLP3-50GT-007-32-0_0-0020
Ärendenummer: TRV 2021/16815
Datum: 2025-02-04
Version: A


Skala (A3): 1:3 000
0 50 100 150 200 Meter

© Lantmäteriet, Geodatasamverkan

Teckenförklaring			
	Gräns järnvägsplanen		Bottenplatta byggnadsverk
	Bro		Broar
	Skärning		Spont
	Bank		Temporär spont
	Befintlig vattendrag/dike		Teknikgård
	Ledning/Trumma		Damm
	Rinnväg befintligt dike/vattendrag		Produktionsområde
	Rinnväg dike vid banan		Produktionsytor
	Rinnväg i vägdike		Produktionsytor för bergkross
	Byggvägar		Massupplag
	Nya vägar		Fastighetsgräns
	Planerad väg		Höjdkurva, 5 m intervall
	Jordskärning	Högåsens vattenskyddsområde	
	Bergskärning		Primär skyddszon
	Dike		Sekundär skyddszon
	Bank		ID Grundvatten-verksamhet
	Vattenytor		ID Ytvatten-verksamhet
	Våtmark		ID Ytvatten-verksamhet (våtmark)
	Torvområde		
	Enskilda vägar som inte anläggs av TrV		

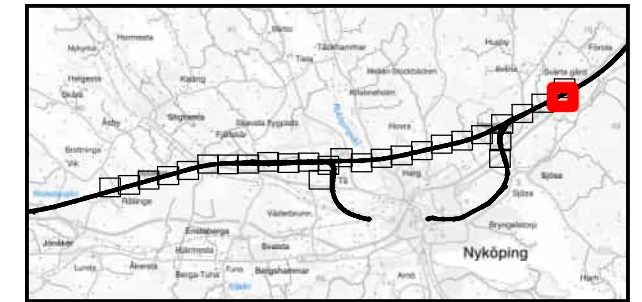

Z:\SE\Transition\Golder\GP\Projekt\2015\1526044_Ostlanken del 3\21 IMG\ISM\XD\OLP3\MILJÖPRÖVNING (MPI)\Inlagan\Inlagan 32\Bilaga2_MP32_Inlagan_Vattenverksamheter moved_V2.mxd | SEVS24260

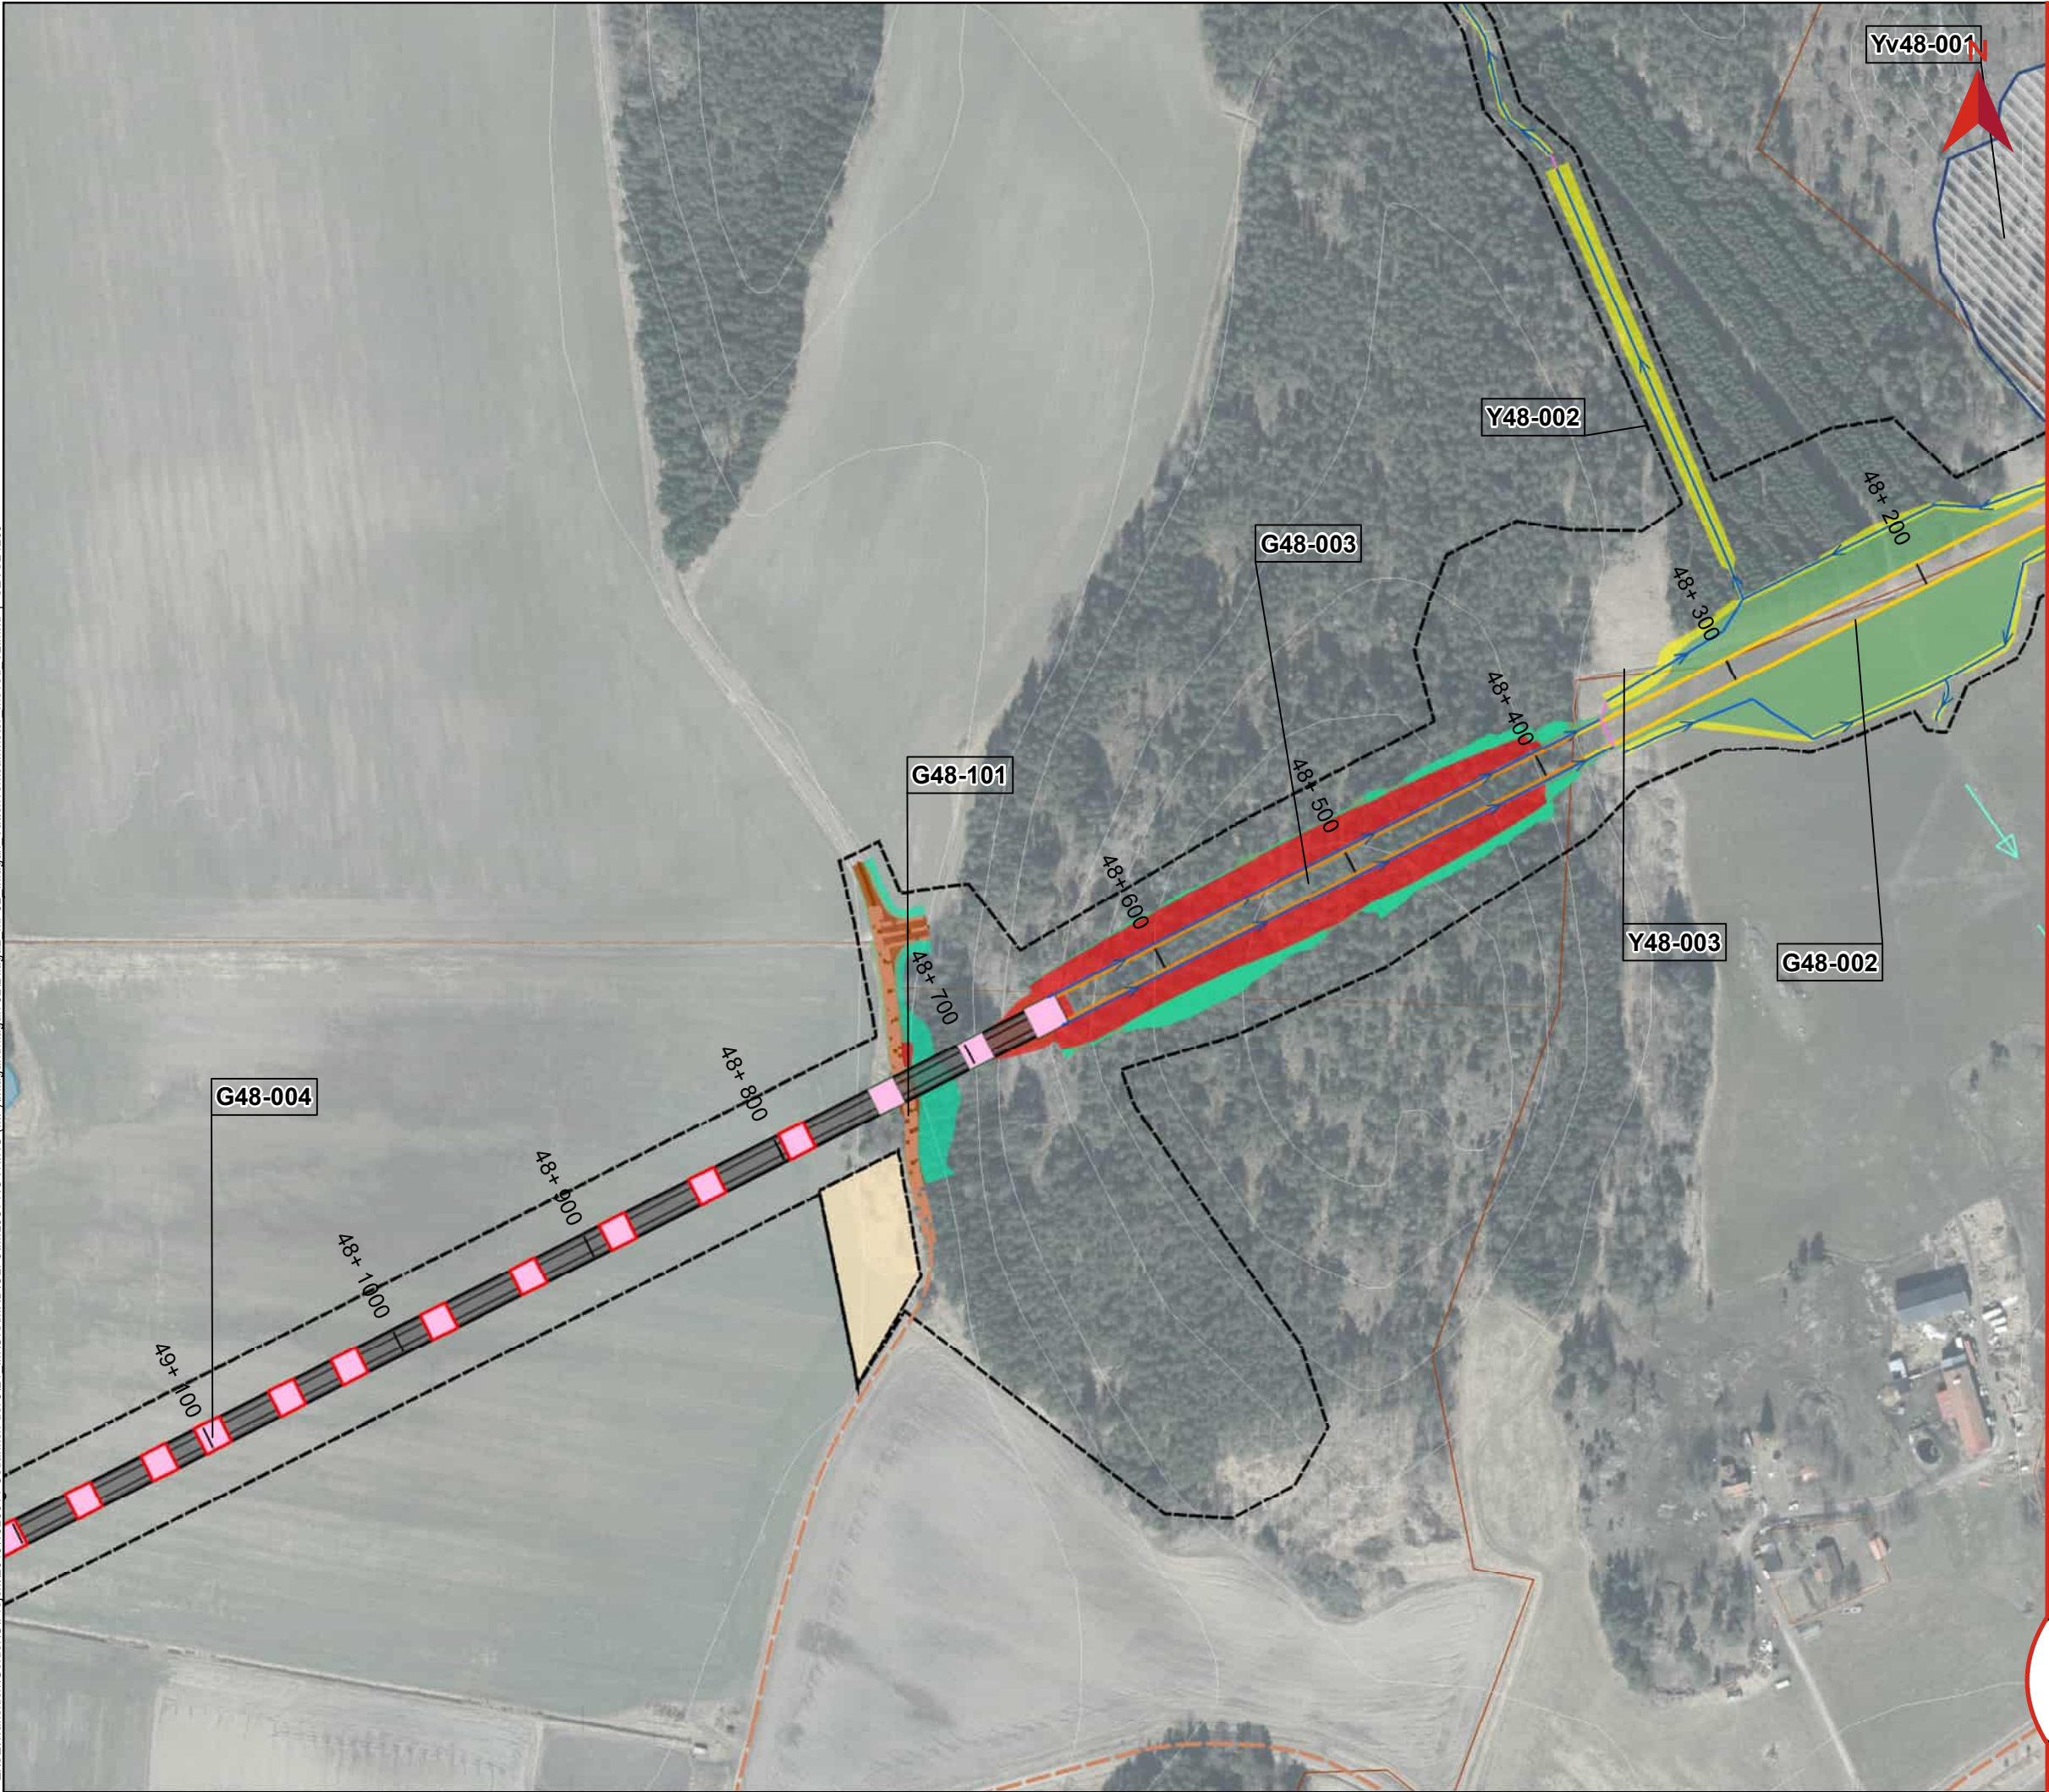

BILAGA 2, DETALJKARTOR OCH SAMMANSTÄLLNING AV VATTENVERKSAMHETER


Miljöprövning
Tillhör Ansökan om tillstånd till vattenverksamhet
Dokumentnummer: OLP3-50GT-007-32-0_0-0020
Ärendenummer: TRV 2021/16815
Datum: 2025-02-04
Version: A
Skala (A3): 1:3 000
0 50 100 150 200 Meter
© Lantmäteriet, Geodatasamverkan

Teckenförklaring


Gräns järnvägsplanen	Bottenplatta byggnadsverk
Bro	Broar
Skärning	Spont
Bank	Temporär spont
Befintlig vattendrag/dike	Teknikgård
Ledning/Trumma	Damm
Rinnväg befintligt dike/vattendrag	Produktionsområde
Rinnväg dike vid banan	Produktionsytor
Rinnväg i vägdike	Produktionsytor för bergkross
Byggvägar	Massupplag
Nya vägar	Fastighetsgräns
Planerad väg	Höjdkurva, 5 m intervall
Jordskärning	
Bergskärning	
Dike	
Bank	
Vattenytor	
Våtmark	
Torvområde	
Enskilda vägar som inte anläggs av TrV	

Högåsens vattenskyddsområde

Primär skyddszon
Sekundär skyddszon
GXX-XXX ID Grundvatten-verksamhet
YXX-XXX ID Ytvatten-verksamhet
YvXX-XXX ID Ytvatten-verksamhet (våtmark)

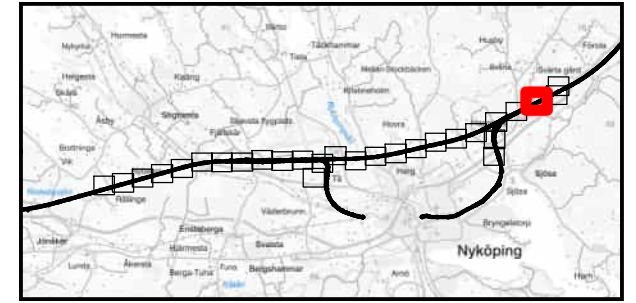

Z:\SET\Transition\Golder\GP\Projekt\2015\1526044_Ostlanken del 3\21 IMG\ISM\XD\OLP3\MILJÖPRÖVNING (MPL)\Inlagan\Inlagan 32\Bilaga2_MP32_Inlagan_Vattenverksamheter moved_V2.mxd | SEVS24260

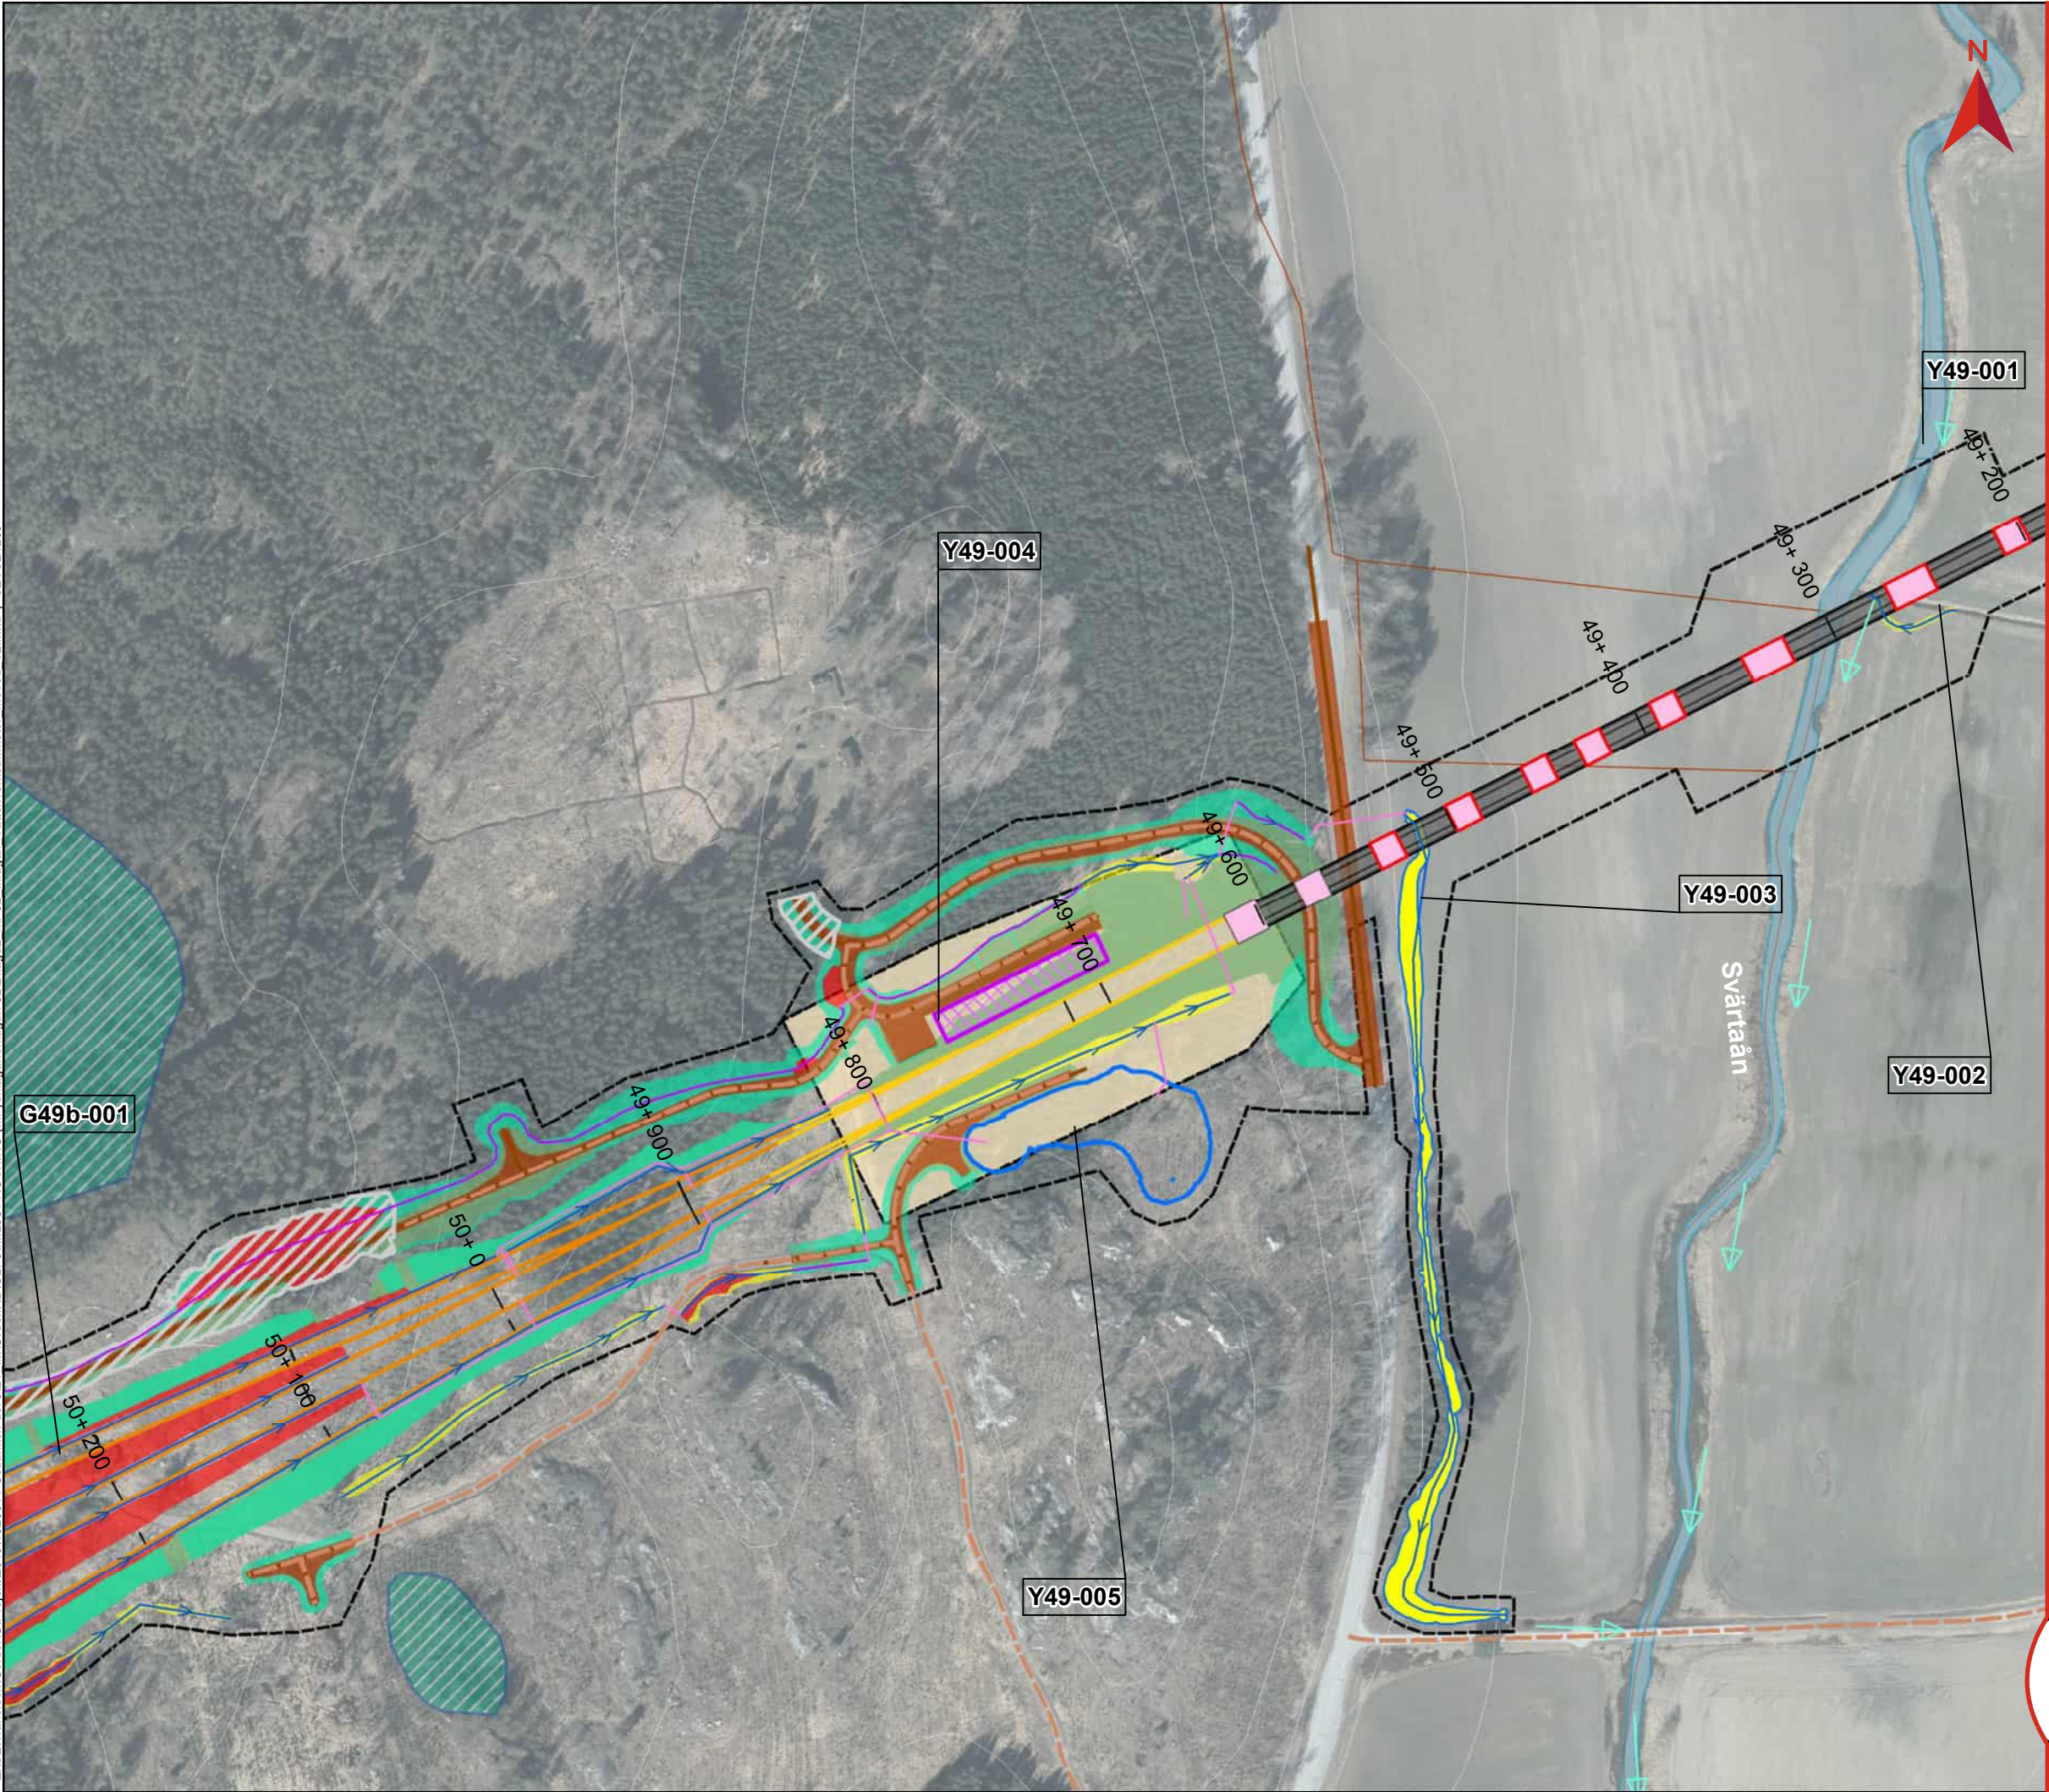


BILAGA 2, DETALJKARTOR OCH SAMMANSTÄLLNING AV VATTENVERKSAMHETER


Miljöprövning
Tillhör Ansökan om tillstånd till vattenverksamhet
Dokumentnummer: OLP3-50GT-007-32-0_0-0020
Ärendenummer: TRV 2021/16815
Datum: 2025-02-04
Version: A
Skala (A3): 1:3 000
0 50 100 150 200 Meter
© Lantmäteriet, Geodatasamverkan

Teckenförklaring

Gräns järnvägsplanen	Bottenplatta byggnadsverk
Bro	Broar
Skärning	Spont
Bank	Temporär spont
Befintlig vattendrag/dike	Tekniskgård
Ledning/Trumma	Damm
Rinnväg befintligt dike/vattendrag	Produktionsområde
Rinnväg dike vid banan	Produktionsytor
Rinnväg i vägdikey	Produktionsytor för bergkross
Byggvägar	Massupplag
Nya vägar	Fastighetsgräns
Planerad väg	Höjdkurva, 5 m intervall
Jordskärning	Högåsens vattenskyddsområde
Bergskärning	Primär skyddszon
Dike	Sekundär skyddszon
Bank	GXX-XXX ID Grundvatten-verksamhet
Vattenytor	YXX-XXX ID Ytvatten-verksamhet
Våtmark	YvXX-XXX ID Ytvatten-verksamhet (våtmark)
Torvområde	
Enskilda vägar som inte anläggs av TrV	

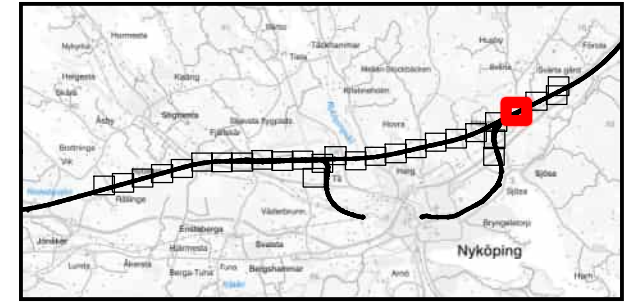

Z:\SE\Transition\Golder\GP\Projekt\2015\1526044_Ostlanken del 3\21 IMG\ISM\XD\OLP3\MILJÖPRÖVNING (MP)\Inlagan\Inlagan 32\Bilaga2_MP32_Inlagan_Vattenverksamheter moved_V2.mxd | SEVS24260

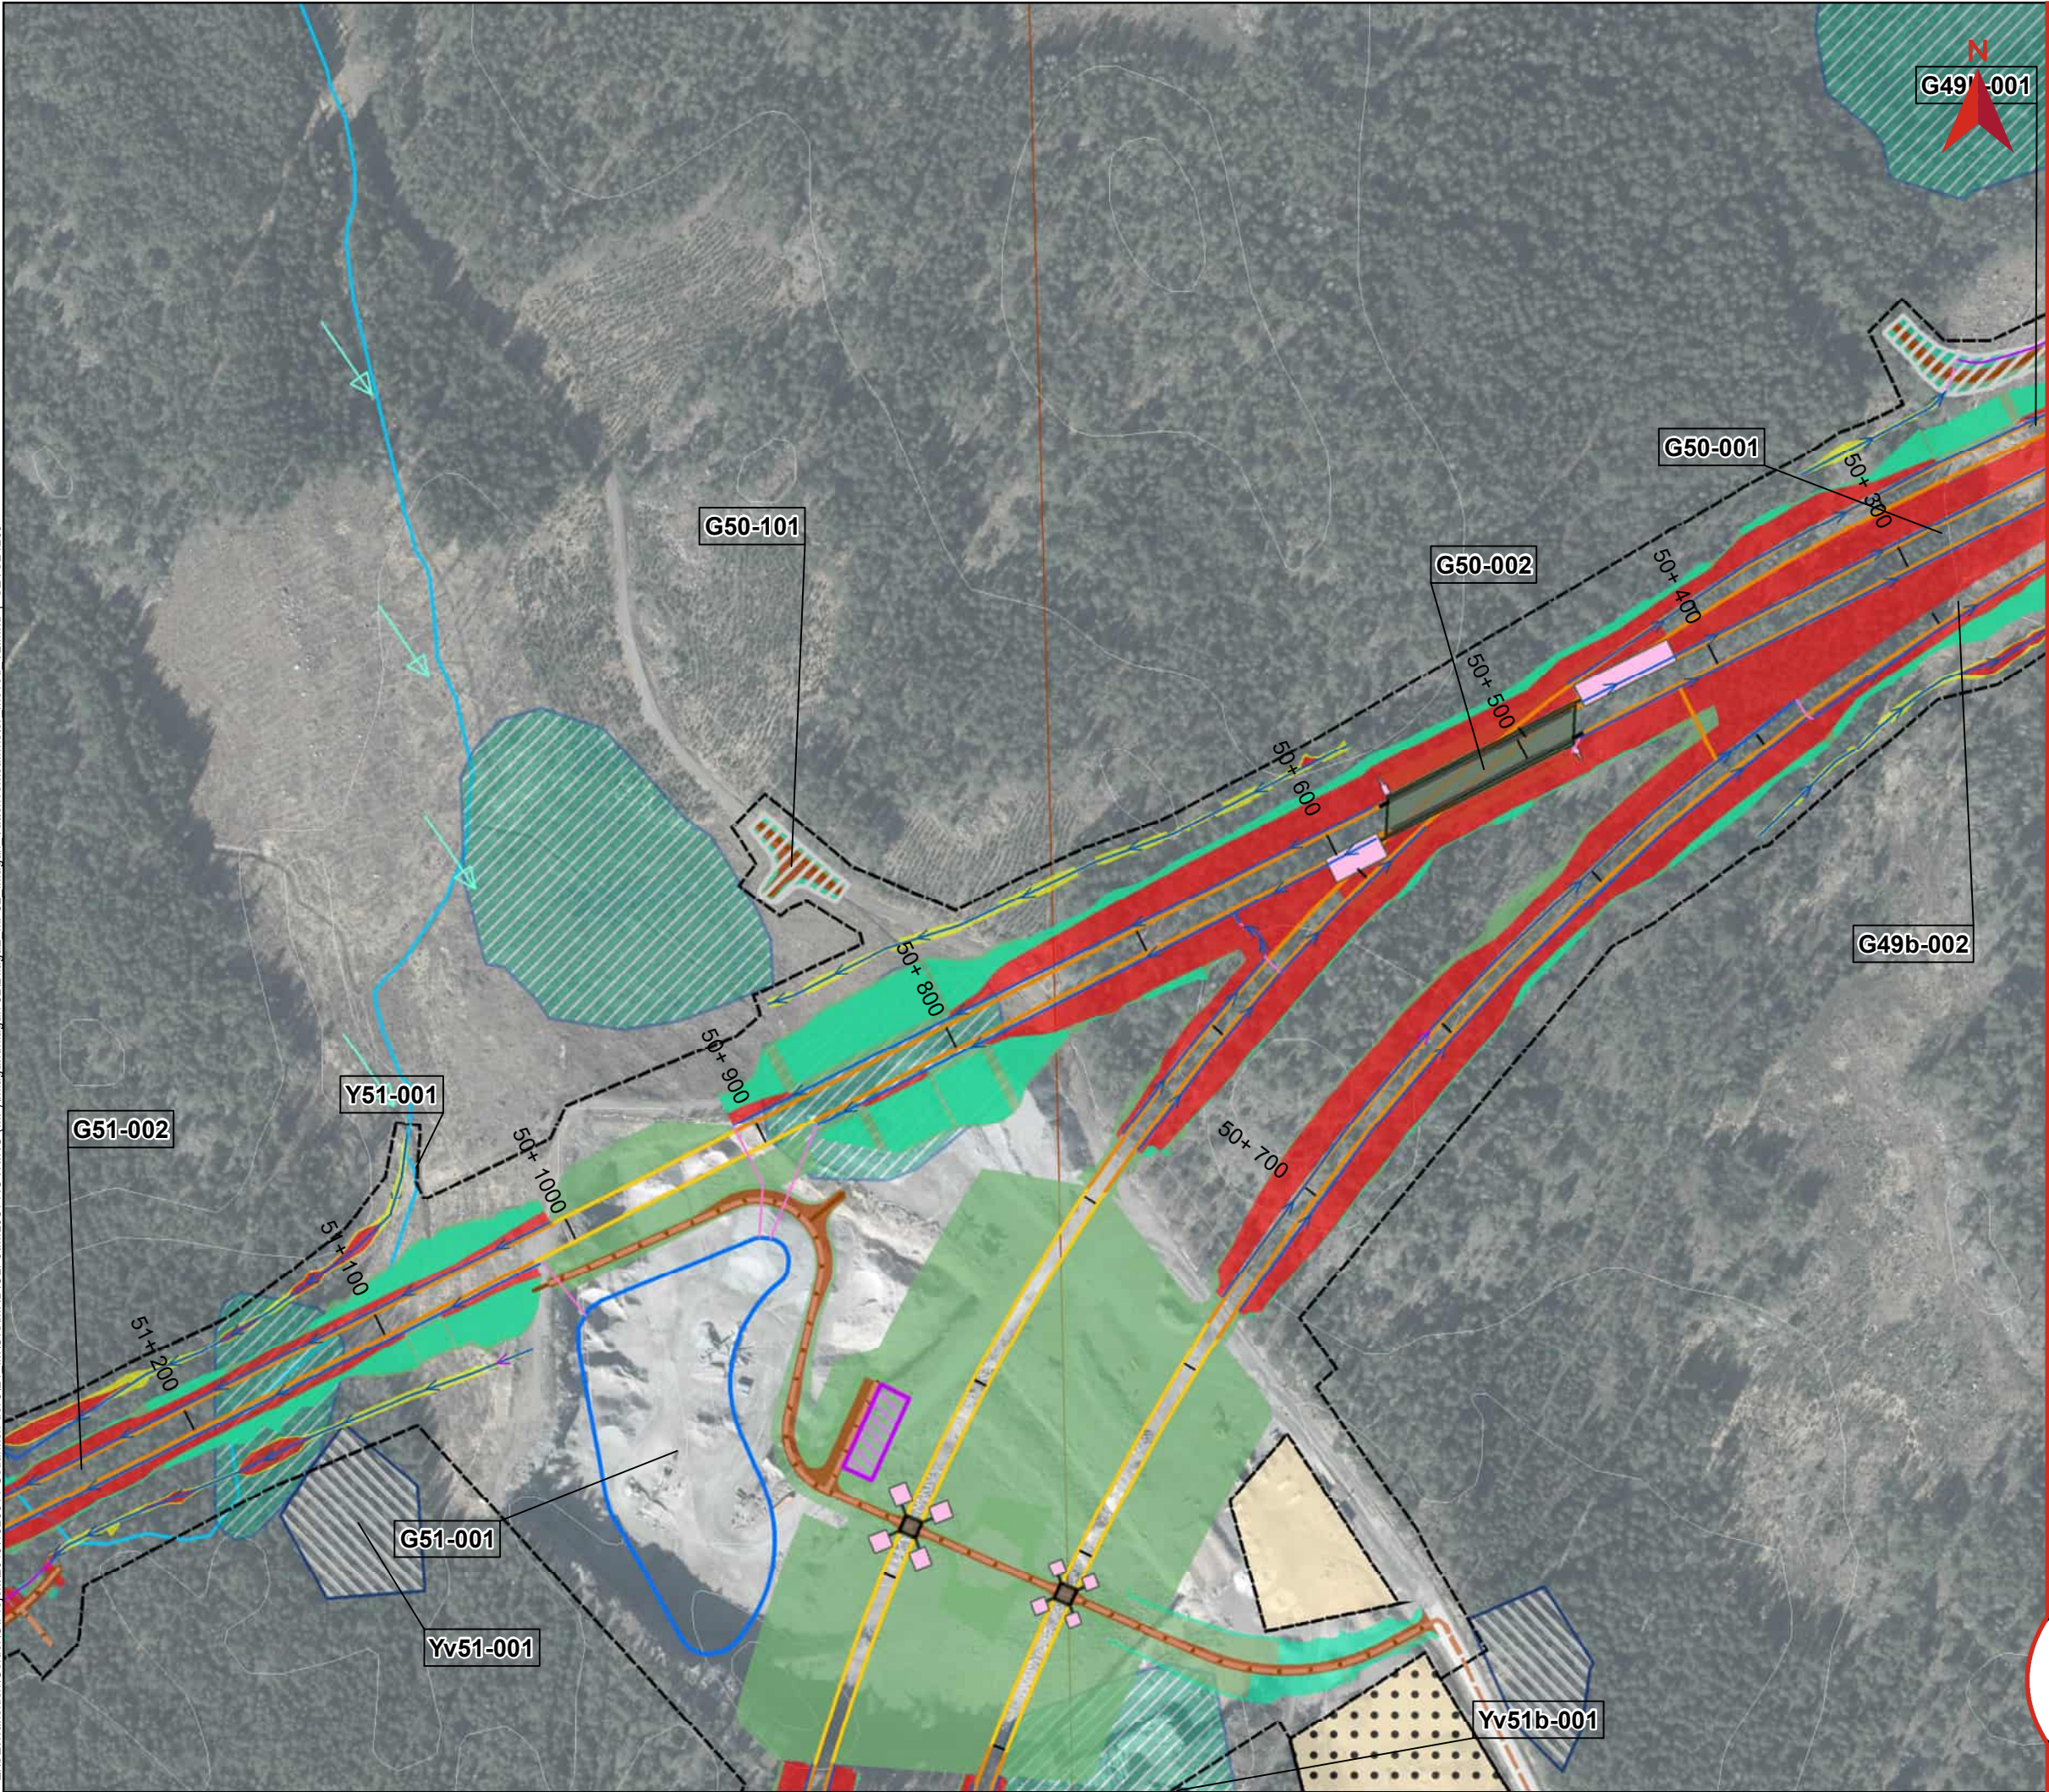

BILAGA 2, DETALJKARTOR OCH SAMMANSTÄLLNING AV VATTENVERKSAMHETER


Miljöprövning
Tillhör Ansökan om tillstånd till vattenverksamhet
Dokumentnummer: OLP3-50GT-007-32-0_0-0020
Ärendenummer: TRV 2021/16815
Datum: 2025-02-04
Version: A

Skala (A3): 1:3 000
0 50 100 150 200 Meter


© Lantmäteriet, Geodatasamverkan

Teckenförklaring

- | | |
|--|---|
| Gräns järnvägsplanen | Bottenplatta byggnadsverk |
| Bro | Broar |
| Skärning | Spont |
| Bank | Temporär spont |
| Befintlig vattendrag/dike | Teknikgård |
| Ledning/Trumma | Damm |
| Rinnväg befintligt dike/vattendrag | Produktionsområde |
| Rinnväg dike vid banan | Produktionsytor |
| Rinnväg i vägdikey | Produktionsytor för bergkross |
| Byggvägar | Massupplag |
| Nya vägar | Fastighetsgräns |
| Planerad väg | Höjdkurva, 5 m intervall |
| Jordskärning | Högåsens vattenskyddsområde |
| Bergskärning | Primär skyddszon |
| Dike | Sekundär skyddszon |
| Bank | GXX-XXX ID Grundvatten-verksamhet |
| Vattenytor | YXX-XXX ID Ytvatten-verksamhet |
| Våtmark | YvXX-XXX ID Ytvatten-verksamhet (våtmark) |
| Torvområde | |
| Enskilda vägar som inte anläggs av TRV | |

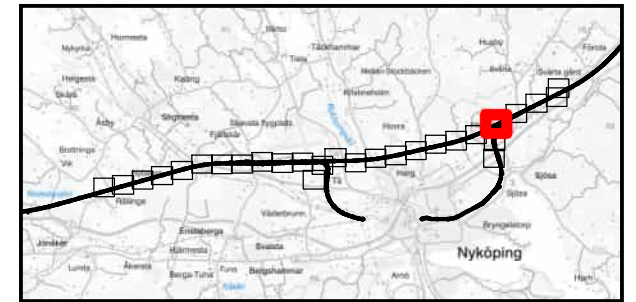

Z:\SET\Transition\Golder\GP\Projekt\2015\1526044_Ostlanken del 3\21 IMG\SUMXD\OLP3\MILJÖPRÖVNING (MP)\Inlagan\Inlagan 32\Bilaga2_MP32_Inlagan_Vattenverksamheter moved_V2.mxd | SEVS24260

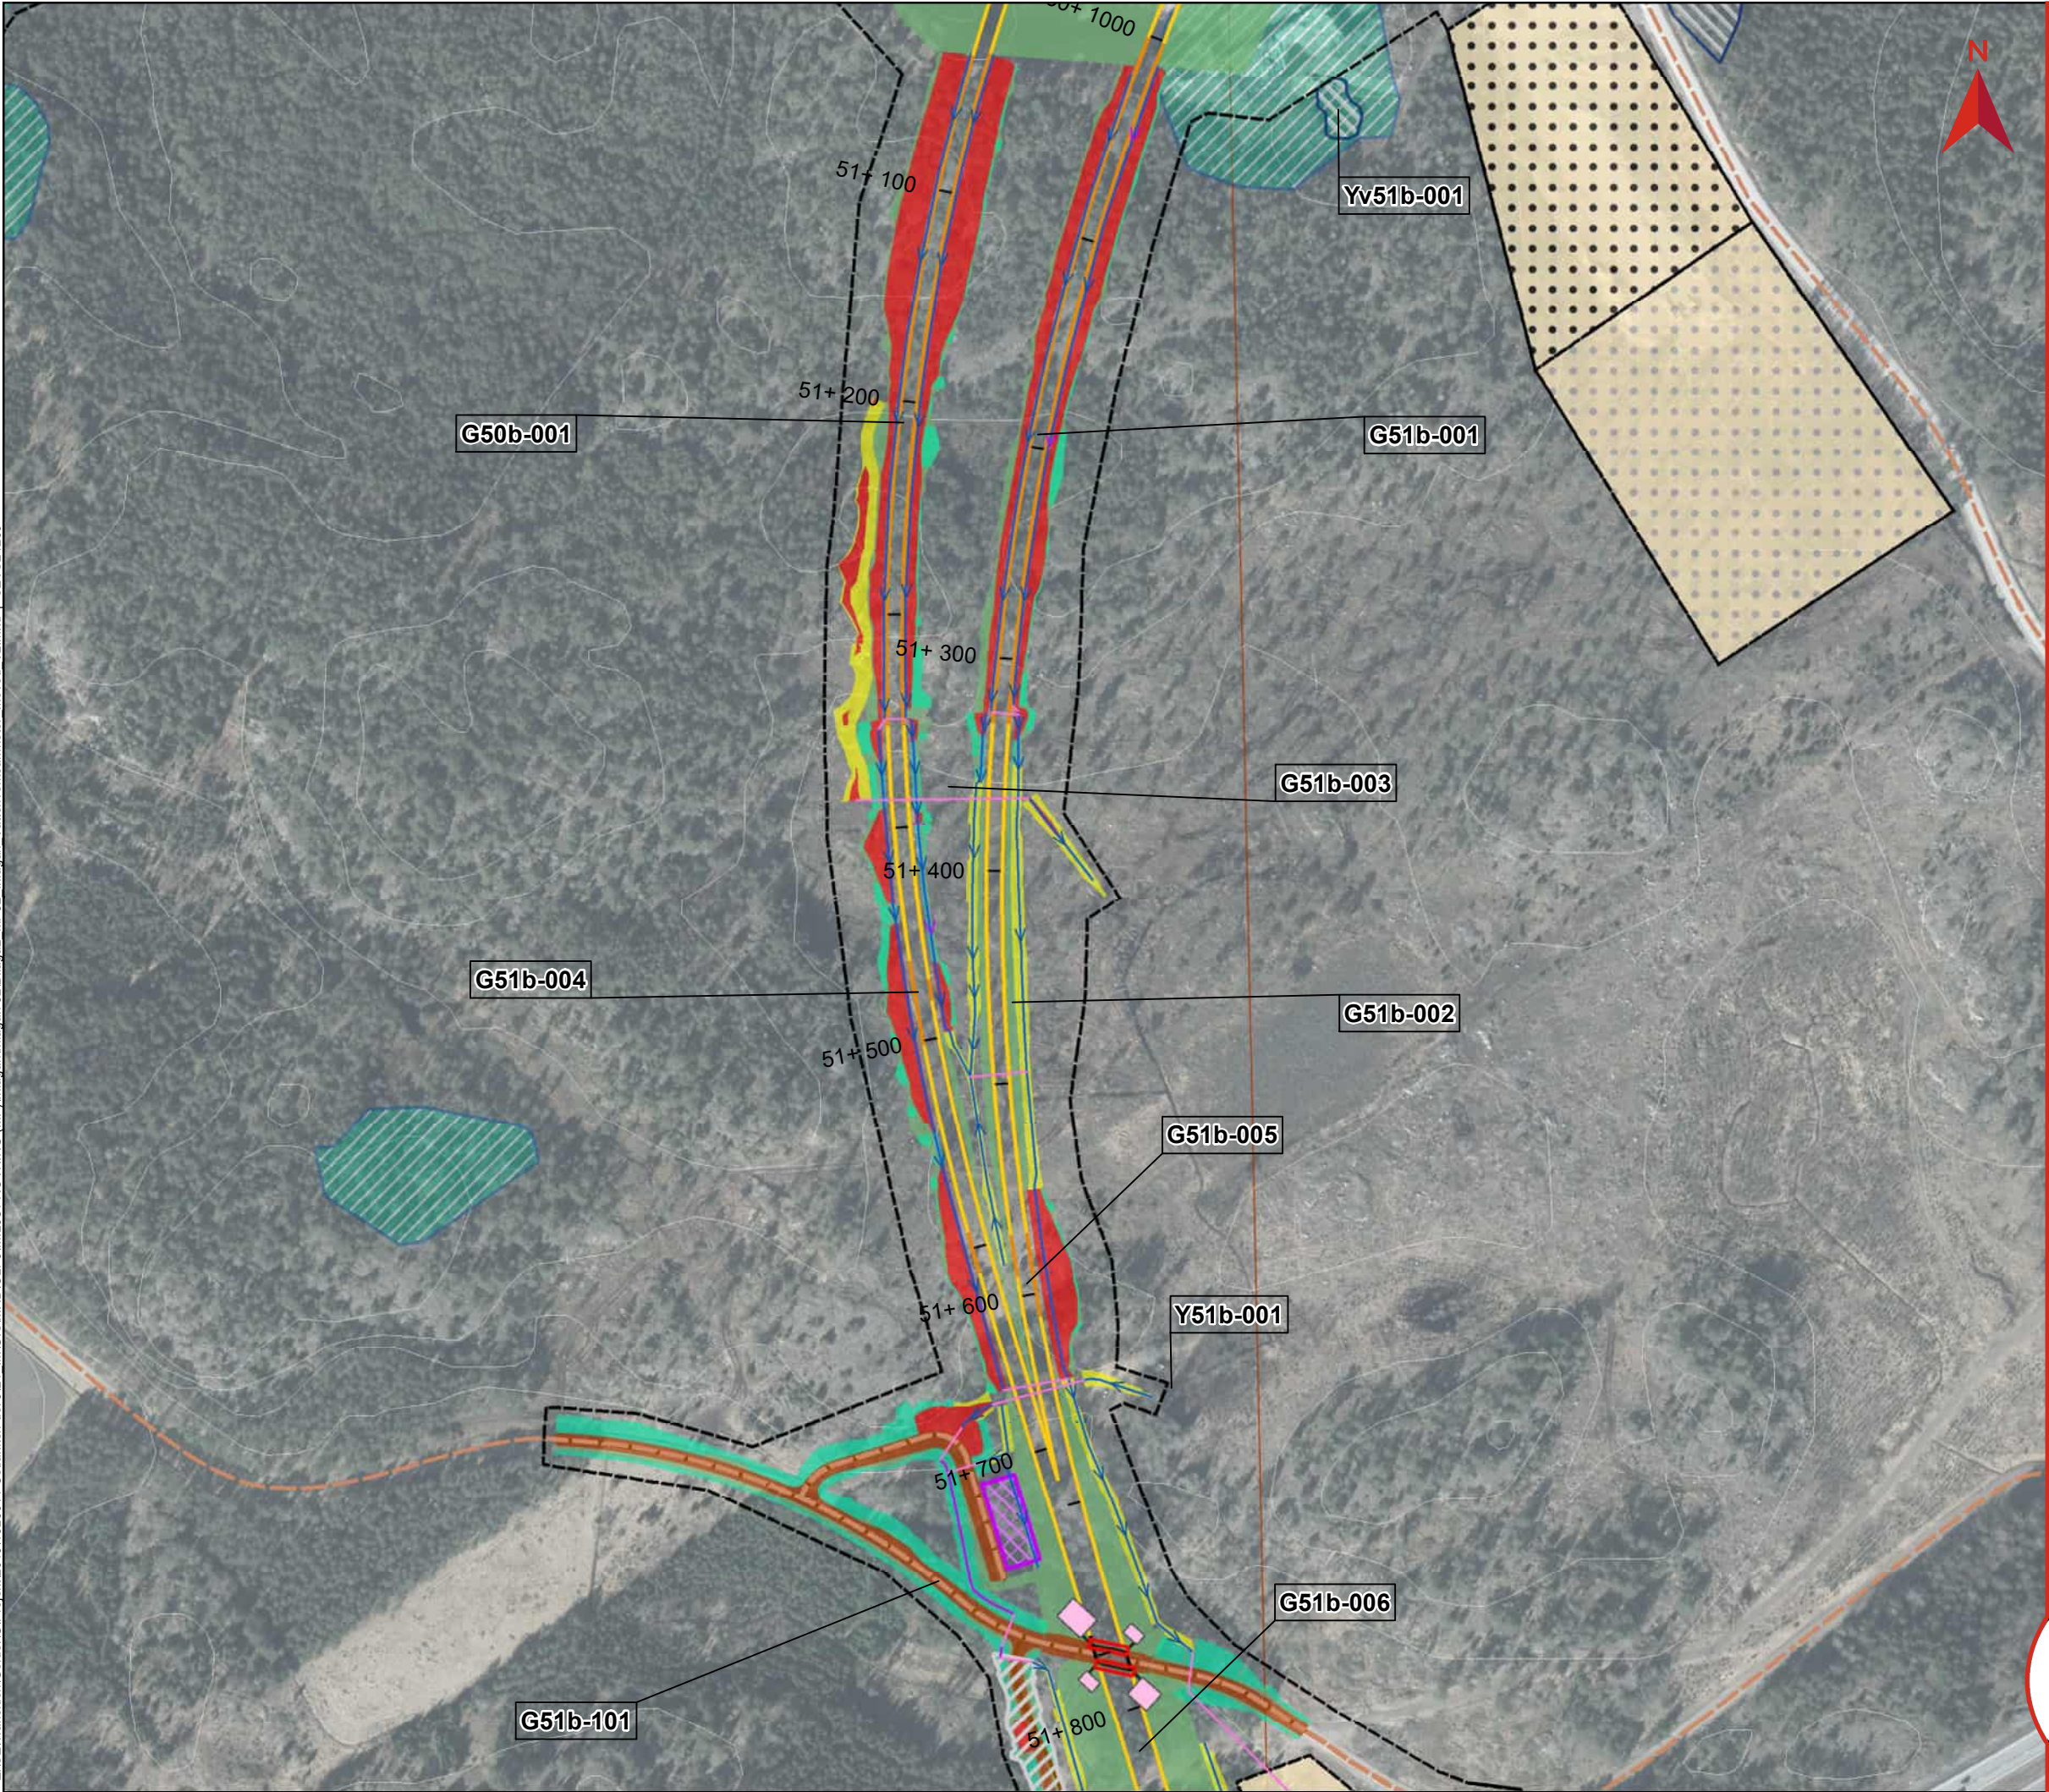

BILAGA 2, DETALJKARTOR OCH SAMMANSTÄLLNING AV VATTENVERKSAMHETER


Miljöprövning
Tillhör Ansökan om tillstånd till vattenverksamhet
Dokumentnummer: OLP3-50GT-007-32-0_0-0020
Ärendenummer: TRV 2021/16815
Datum: 2025-02-04
Version: A

Skala (A3): 1:3 000
0 50 100 150 200 Meter


© Lantmäteriet, Geodatasamverkan

Teckenförklaring

- | | |
|--|---|
| Gräns järnvägsplanen | Bottenplatta byggnadsverk |
| Bro | Broar |
| Skärning | Spont |
| Bank | Temporär spont |
| Befintlig vattendrag/dike | Tekniskgård |
| Ledning/Trumma | Damm |
| Rinnväg befintligt dike/vattendrag | Produktionsområde |
| Rinnväg dike vid banan | Produktionsytor |
| Rinnväg i vägdikey | Produktionsytor för bergkross |
| Byggvägar | Massupplag |
| Nya vägar | Fastighetsgräns |
| Planerad väg | Höjdkurva, 5 m intervall |
| Jordskärning | Högåsens vattenskyddsområde |
| Bergskärning | Primär skyddszon |
| Dike | Sekundär skyddszon |
| Bank | GXX-XXX ID Grundvatten-verksamhet |
| Vattenytor | YXX-XXX ID Ytvatten-verksamhet |
| Våtmark | YvXX-XXX ID Ytvatten-verksamhet (våtmark) |
| Torv område | |
| Enskilda vägar som inte anläggs av TrV | |

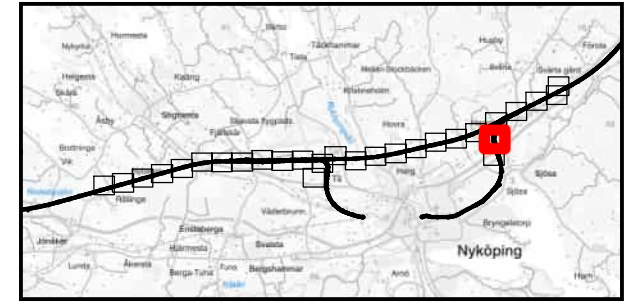

Z:\SE\Transition\Golder\GP\Projekt\2015\1526044_Osflanken del 3\21 IMG\SMXD\OLP3\MILJÖPRÖVNING (MP)\Inlagan\Inlagan 32\Bilaga2_MP32_Inlagan_Vattenverksamheter moved_V2.mxd | SEVS24260

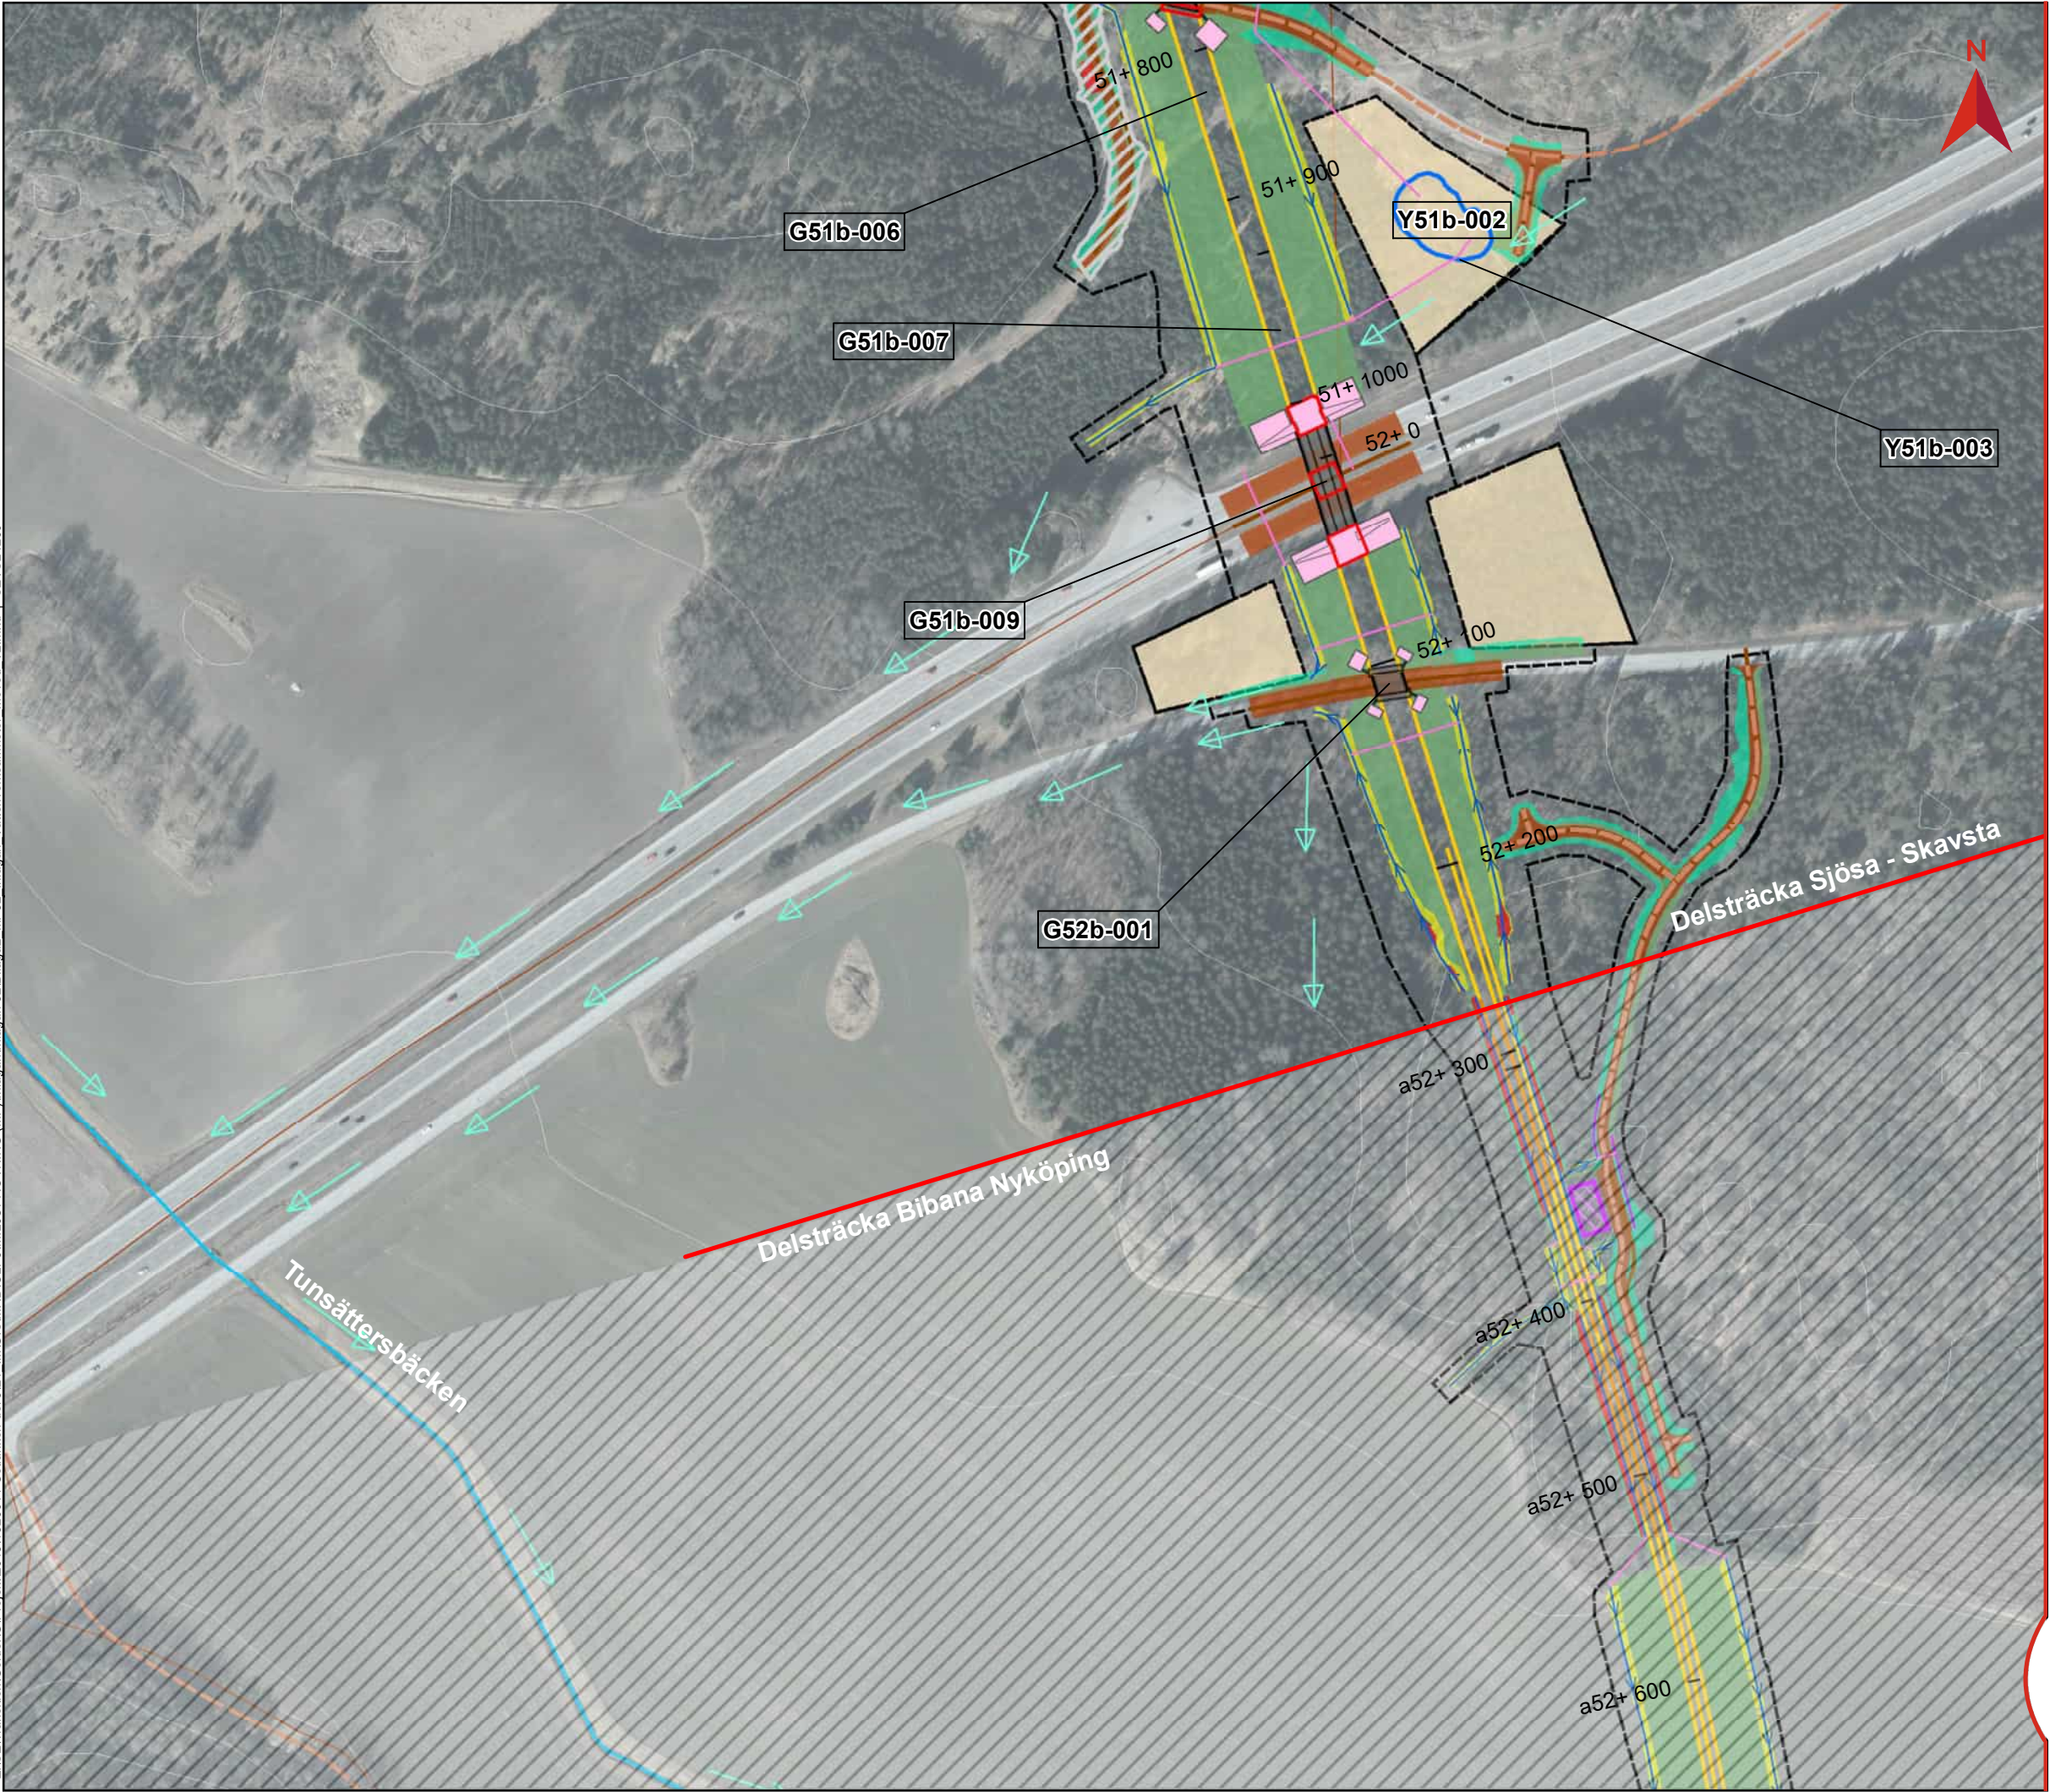

BILAGA 2, DETALJKARTOR OCH SAMMANSTÄLLNING AV VATTENVERKSAMHETER


Miljöprövning
Tillhör Ansökan om tillstånd till vattenverksamhet
Dokumentnummer: OLP3-50GT-007-32-0_0-0020
Ärendenummer: TRV 2021/16815
Datum: 2025-02-04
Version: A

Skala (A3): 1:3 000
0 50 100 150 200 Meter


© Lantmäteriet, Geodatasamverkan

Teckenförklaring

Gräns järnvägsplanen	Bottenplatta byggnadsverk
Bro	Broar
Skärning	Spont
Bank	Temporär spont
Befintlig vattendrag/dike	Tekniskgård
Ledning/Trumma	Damm
Rinnväg befintligt dike/vattendrag	Produktionsområde
Rinnväg dike vid banan	Produktionsytor
Rinnväg i vägdike	Produktionsytor för bergkross
Byggvägar	Massupplag
Nya vägar	Fastighetsgräns
Planerad väg	Höjdkurva, 5 m intervall
Jordskärning	Högåsens vattenskyddsområde
Bergskärning	Primär skyddszon
Dike	Sekundär skyddszon
Bank	ID Grundvatten-verksamhet
Vattenytor	ID Ytvatten-verksamhet
Våtmark	ID Ytvatten-verksamhet (våtmark)
Torvområde	
Enskilda vägar som inte anläggs av TrV	

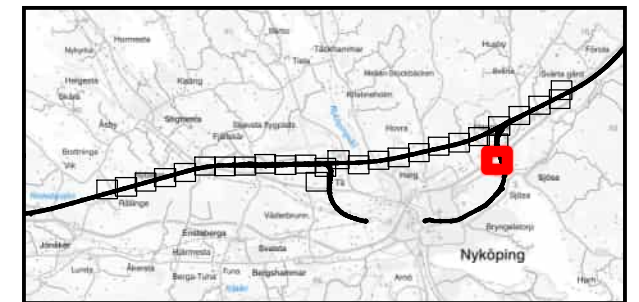


Z:\SE\Transition\Golder\GP\Projekt\2015\1526044_Ostlanken del 3\21 IMG\ISM\XD\OLP3\MILJÖPRÖVNING (MP)\Inlagan\Inlagan 32\Bilaga2_MP32_Inlagan_Vattenverksamheter moved_V2.mxd | SEVS24260

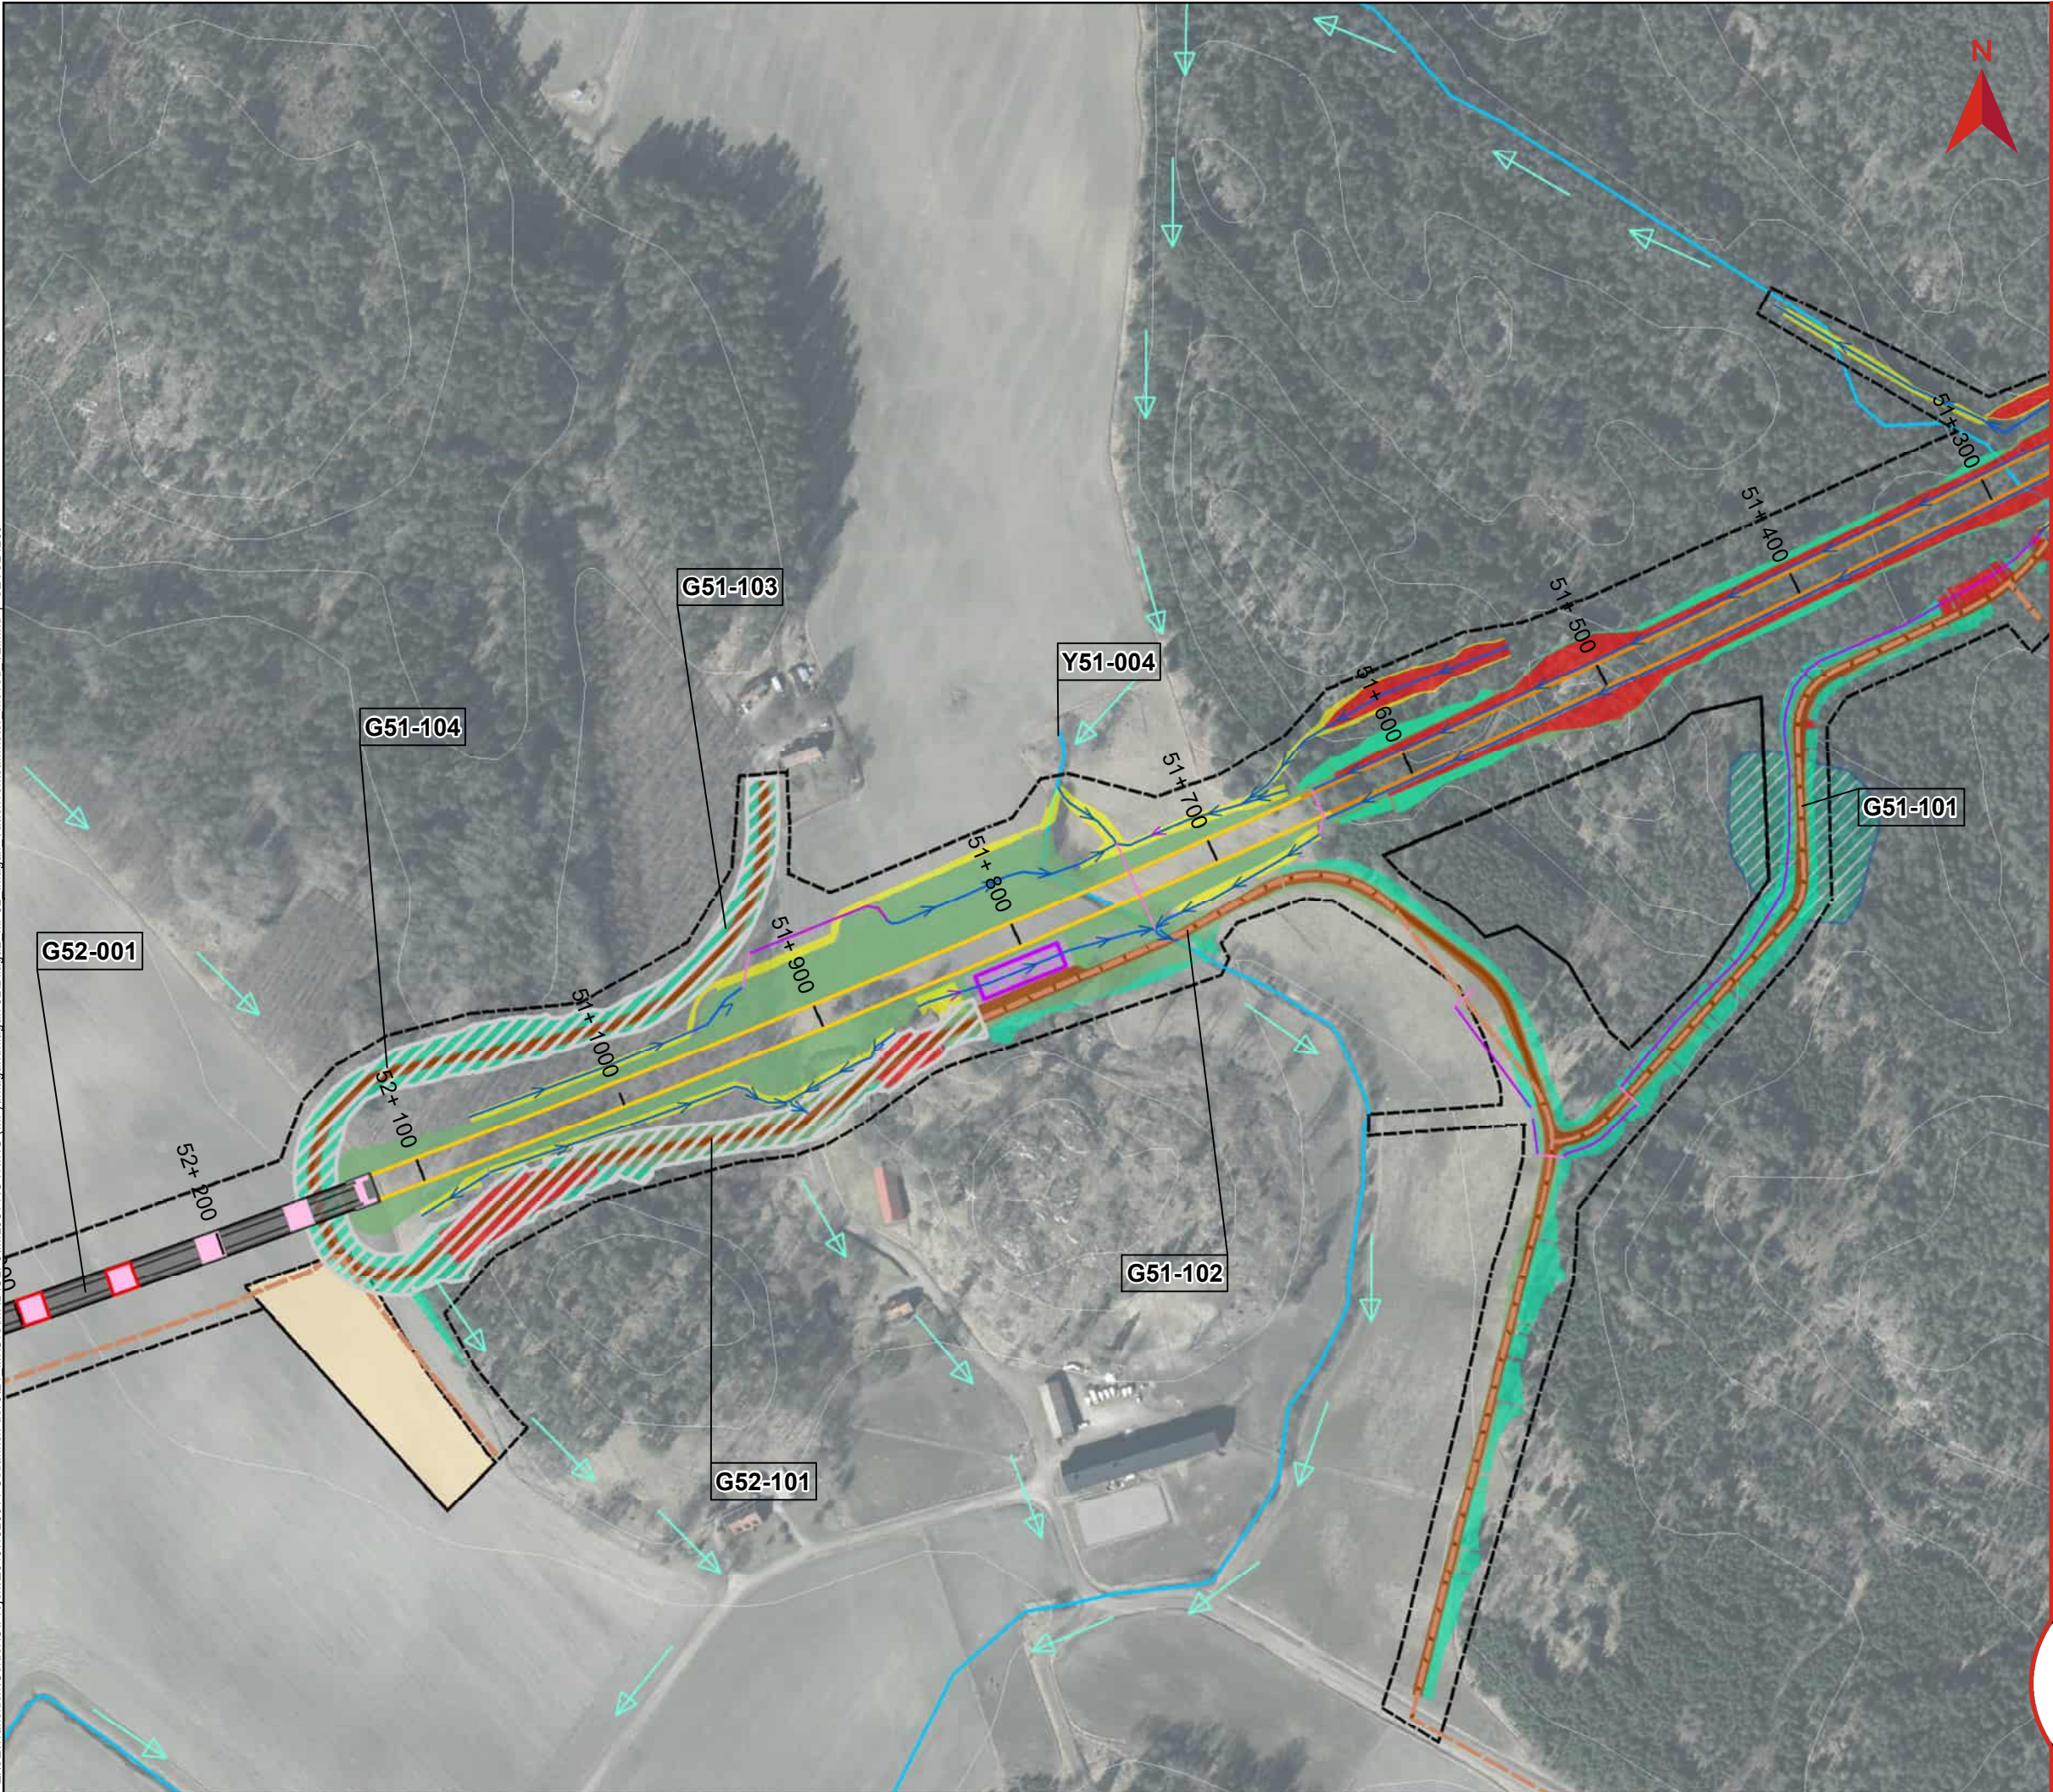

BILAGA 2, DETALJKARTOR OCH SAMMANSTÄLLNING AV VATTENVERKSAMHETER

Miljöprövning
Tillhör Ansökan om tillstånd till vattenverksamhet
Dokumentnummer: OLP3-50GT-007-32-0_0-0020
Ärendenummer: TRV 2021/16815
Datum: 2025-02-04
Version: A
Skala (A3): 1:3 000
0 50 100 150 200 Meter
© Lantmäteriet, Geodatasamverkan

Teckenförklaring		
Gräns järnvägsplanen	Bottenplatta byggnadsverk	
Bro	Broar	
Skärning	Spont	
Bank	Temporär spont	
Befintlig vattendrag/dike	Tekniskgård	
Ledning/Trumma	Damm	
Rinnväg befintligt dike/vattendrag	Produktionsområde	
Rinnväg dike vid banan	Produktionsytor	
Rinnväg i vägdike	Produktionsytor för bergkross	
Byggvägar	Massupplag	
Nya vägar	Fastighetsgräns	
Planerad väg	Höjdkurva, 5 m intervall	
Jordskärning	Högåsens vattenskyddsområde	
Bergskärning	Primär skyddszon	
Dike	Sekundär skyddszon	
Bank	ID Grundvatten-verksamhet	GXX-XXX
Vattenytor	ID Ytvatten-verksamhet	YXX-XXX
Våtmark	ID Ytvatten-verksamhet (våtmark)	YvXX-XXX
Torvområde		
Enskilda vägar som inte anläggs av TrV		

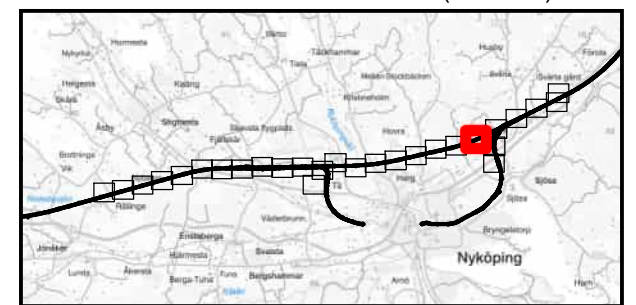

BILAGA 2, DETALJKARTOR OCH SAMMANSTÄLLNING AV VATTENVERKSAMHETER

Miljöprövning
Tillhör Ansökan om tillstånd till vattenverksamhet
Dokumentnummer: OLP3-50GT-007-32-0_0-0020
Ärendenummer: TRV 2021/16815
Datum: 2025-02-04
Version: A


Skala (A3): 1:3 000




© Lantmäteriet, Geodatasamverkan

Teckenförklaring

- | | | | |
|---|---|---|---|
|  | Gräns
järnvägsplanen |  | Bottenplatta
byggnadsverk |
|  | Bro |  | Broar |
|  | Skärning |  | Spont |
|  | Bank |  | Temporär spont |
|  | Befintlig
vattendrag/dike |  | Teknikgård |
|  | Ledning/Trumma |  | Damm |
|  | Rinnväg befintligt
dike/vattendrag |  | Produktionsområde |
|  | Rinnväg dike vid
banan |  | Produktionsytor |
|  | Rinnväg i vägdike |  | Produktionsytor för
bergkross |
|  | Byggvägar |  | Massupplag |
|  | Nya vägar |  | Fastighetsgräns |
|  | Planerad väg |  | Höjdkurva, 5 m
intervall |
|  | Jordskärning | Högåsens
vattenskyddsområde | |
|  | Bergskärning |  | Primär skyddszon |
|  | Dike |  | Sekundär
skyddszon |
|  | Bank |  | ID Grundvatten-
verksamhet |
|  | Vattenytor |  | ID Ytvatten-
verksamhet |
|  | Våtmark |  | ID Ytvatten-
verksamhet
(våtmark) |
|  | Torvområde | | |
|  | Enskilda vägar som
inte anläggs av TrV | | |

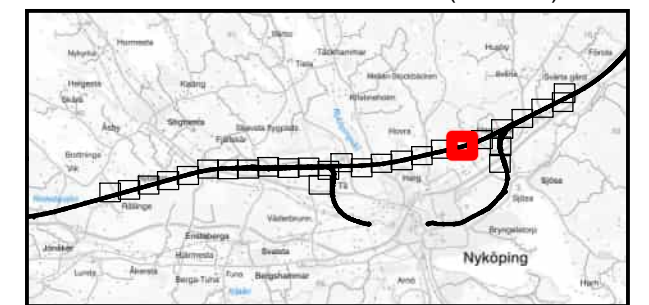

Z:\SET\Transition\Golder\GP\Projekt\2015\1526044_Ostlanken del 3\21 IMG\SMXD\OLP3\MILJÖPRÖVNING (MP)\Inlagan\Inlagan 32\Bilaga2_MP32_Inlagan Vattenverksamheter moved_V2.mxd | SEVS24260

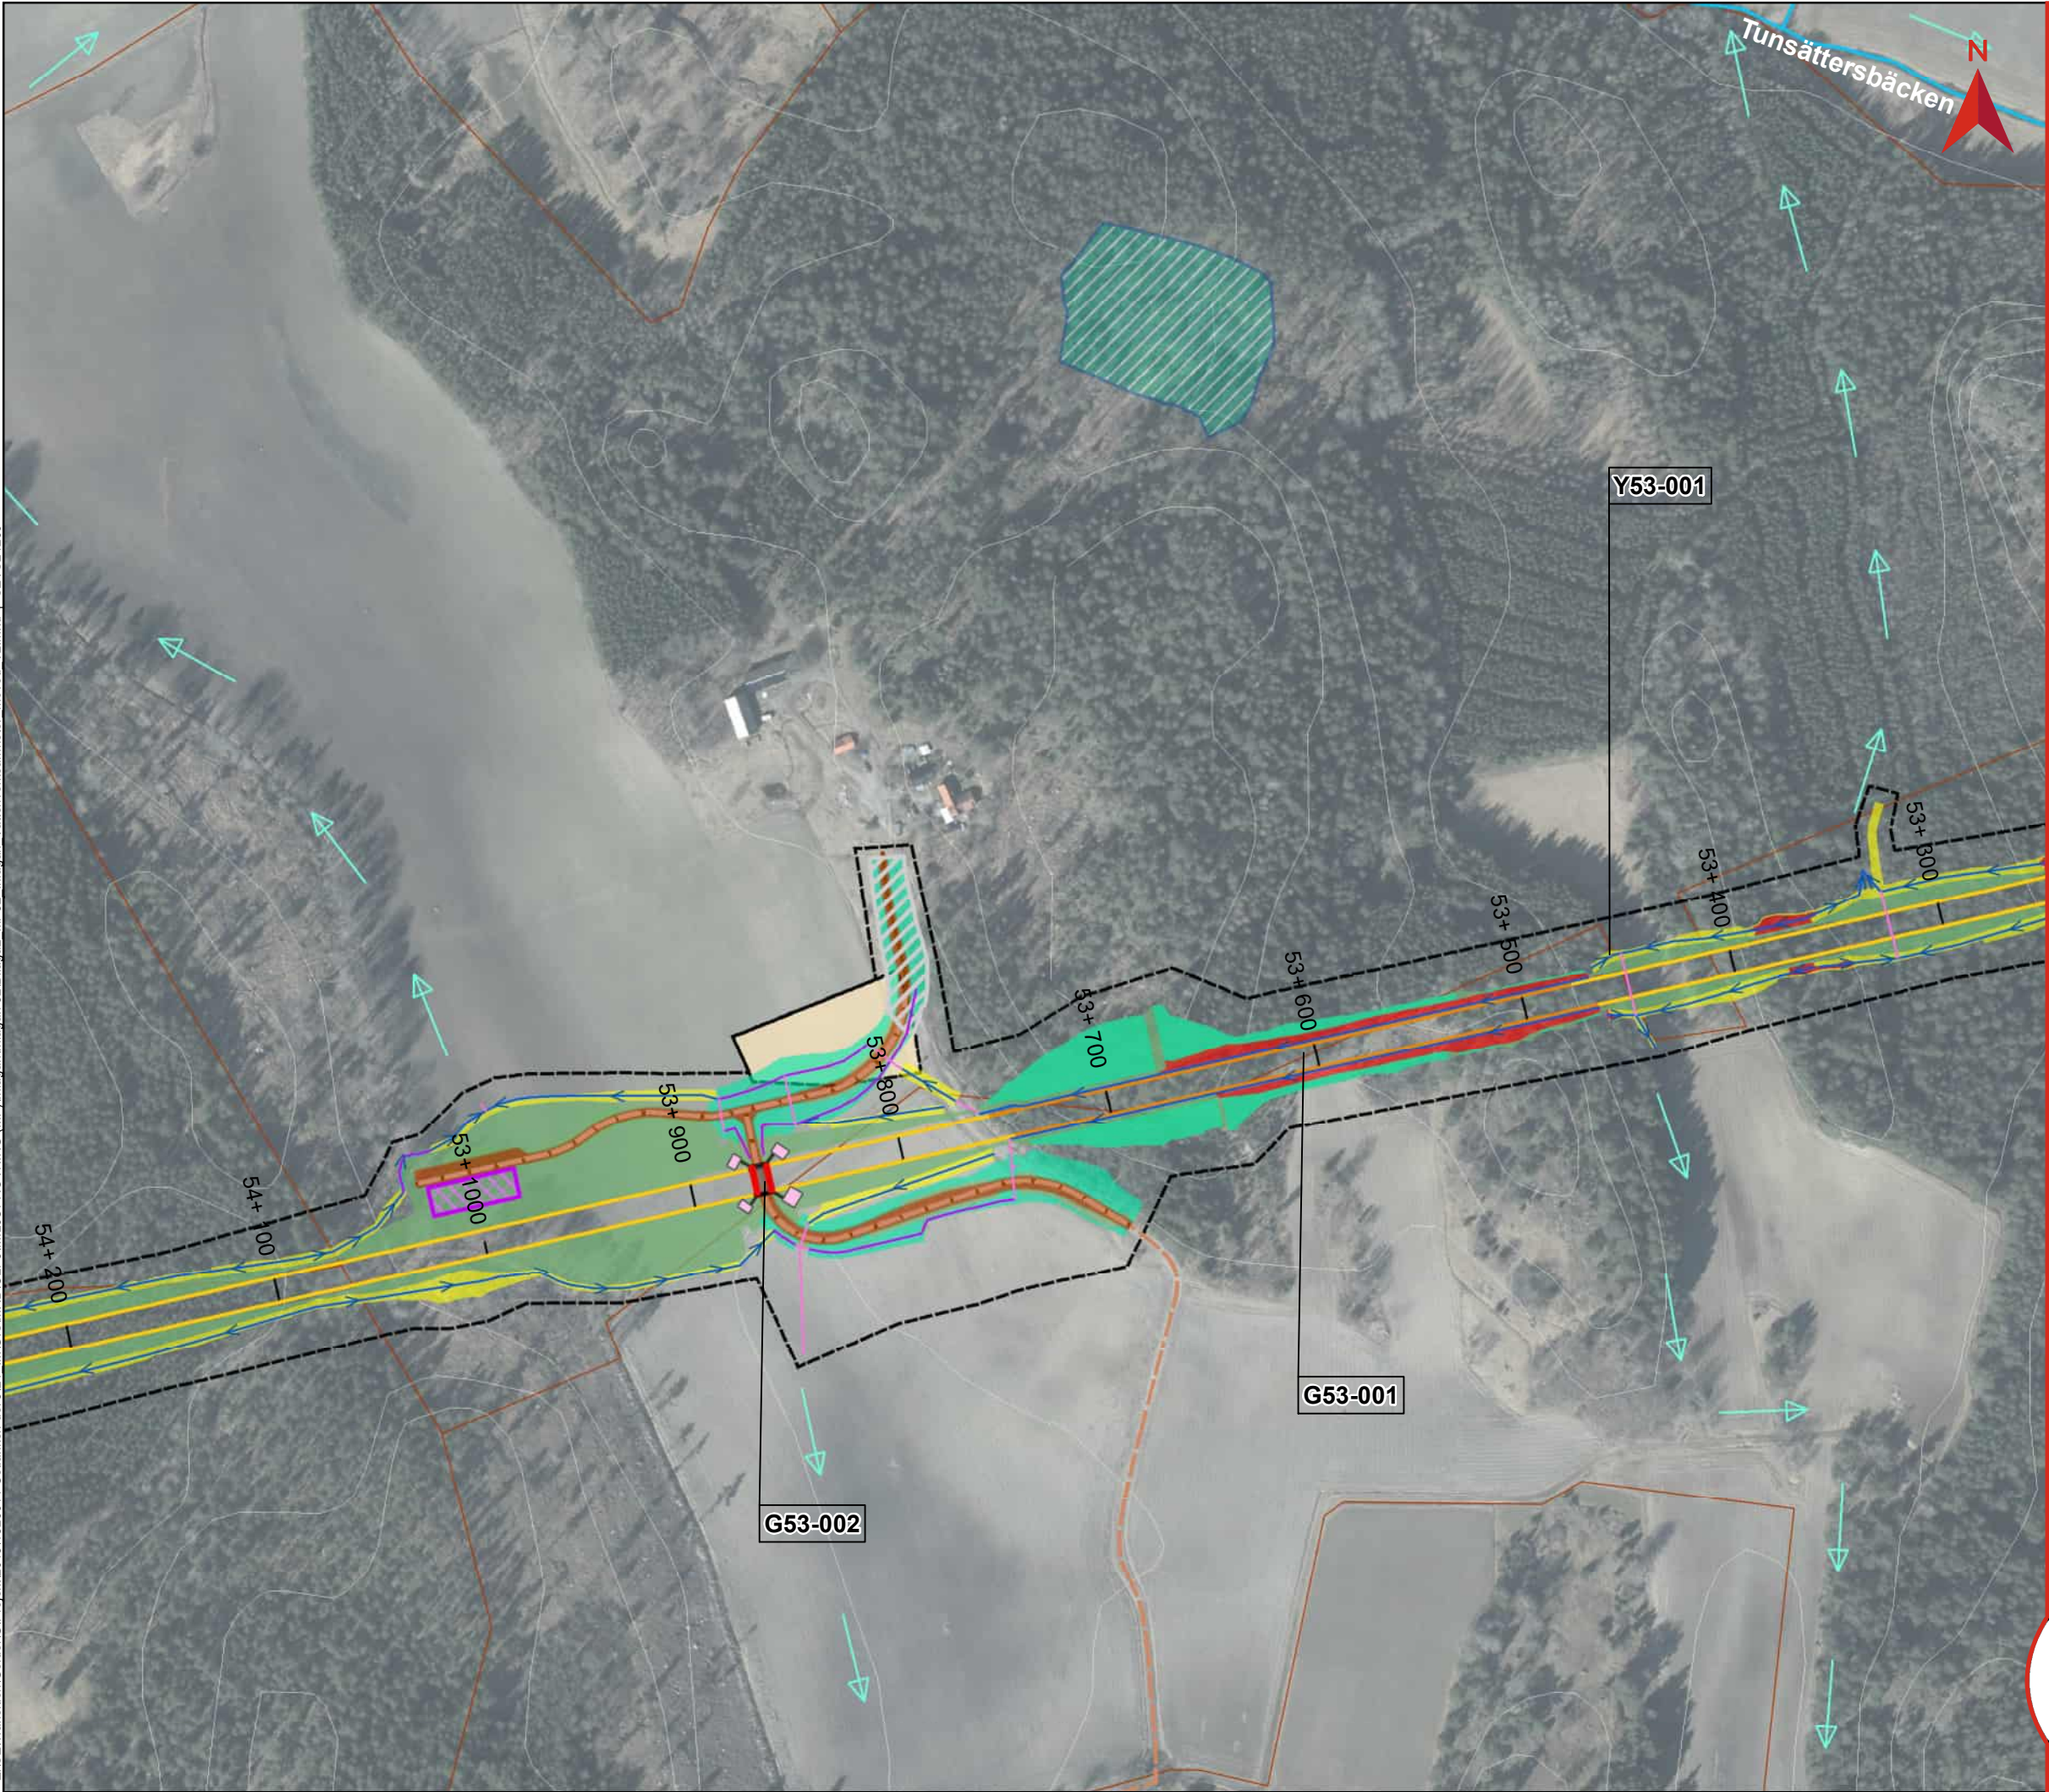

BILAGA 2, DETALJKARTOR OCH SAMMANSTÄLLNING AV VATTENVERKSAMHETER


Miljöprövning
Tillhör Ansökan om tillstånd till vattenverksamhet
Dokumentnummer: OLP3-50GT-007-32-0_0-0020
Ärendenummer: TRV 2021/16815
Datum: 2025-02-04
Version: A

Skala (A3): 1:3 000
0 50 100 150 200 Meter


© Lantmäteriet, Geodatasamverkan

Teckenförklaring

Gräns järnvägsplanen	Bottenplatta byggnadsverk
Bro	Broar
Skärning	Spont
Bank	Temporär spont
Befintlig vattendrag/dike	Teknikgård
Ledning/Trumma	Damm
Rinnväg befintligt dike/vattendrag	Produktionsområde
Rinnväg dike vid banan	Produktionsytor
Rinnväg i vägdikey	Produktionsytor för bergkross
Byggvägar	Massupplag
Nya vägar	Fastighetsgräns
Planerad väg	Höjdkurva, 5 m intervall
Jordskärning	Högåsens vattenskyddsområde
Bergskärning	Primär skyddszon
Dike	Sekundär skyddszon
Bank	ID Grundvatten-verksamhet
Vattenytor	ID Ytvatten-verksamhet
Våtmark	ID Ytvatten-verksamhet (våtmark)
Torvområde	
Enskilda vägar som inte anläggs av TRV	

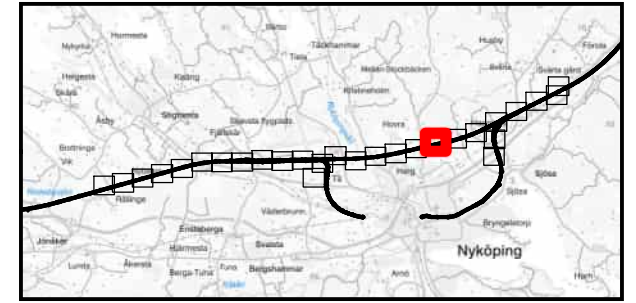

Z:\SE\Transition\Golder\GP\Projekt\2015\1526044_Ostlanken del 3\21 IMG\ISM\XD\OLP3\MILJÖPRÖVNING (MPI)\Inlagan\Inlagan 32\Bilaga2_MP32_Inlagan Vattenverksamheter moved_V2.mxd | SEVS24260

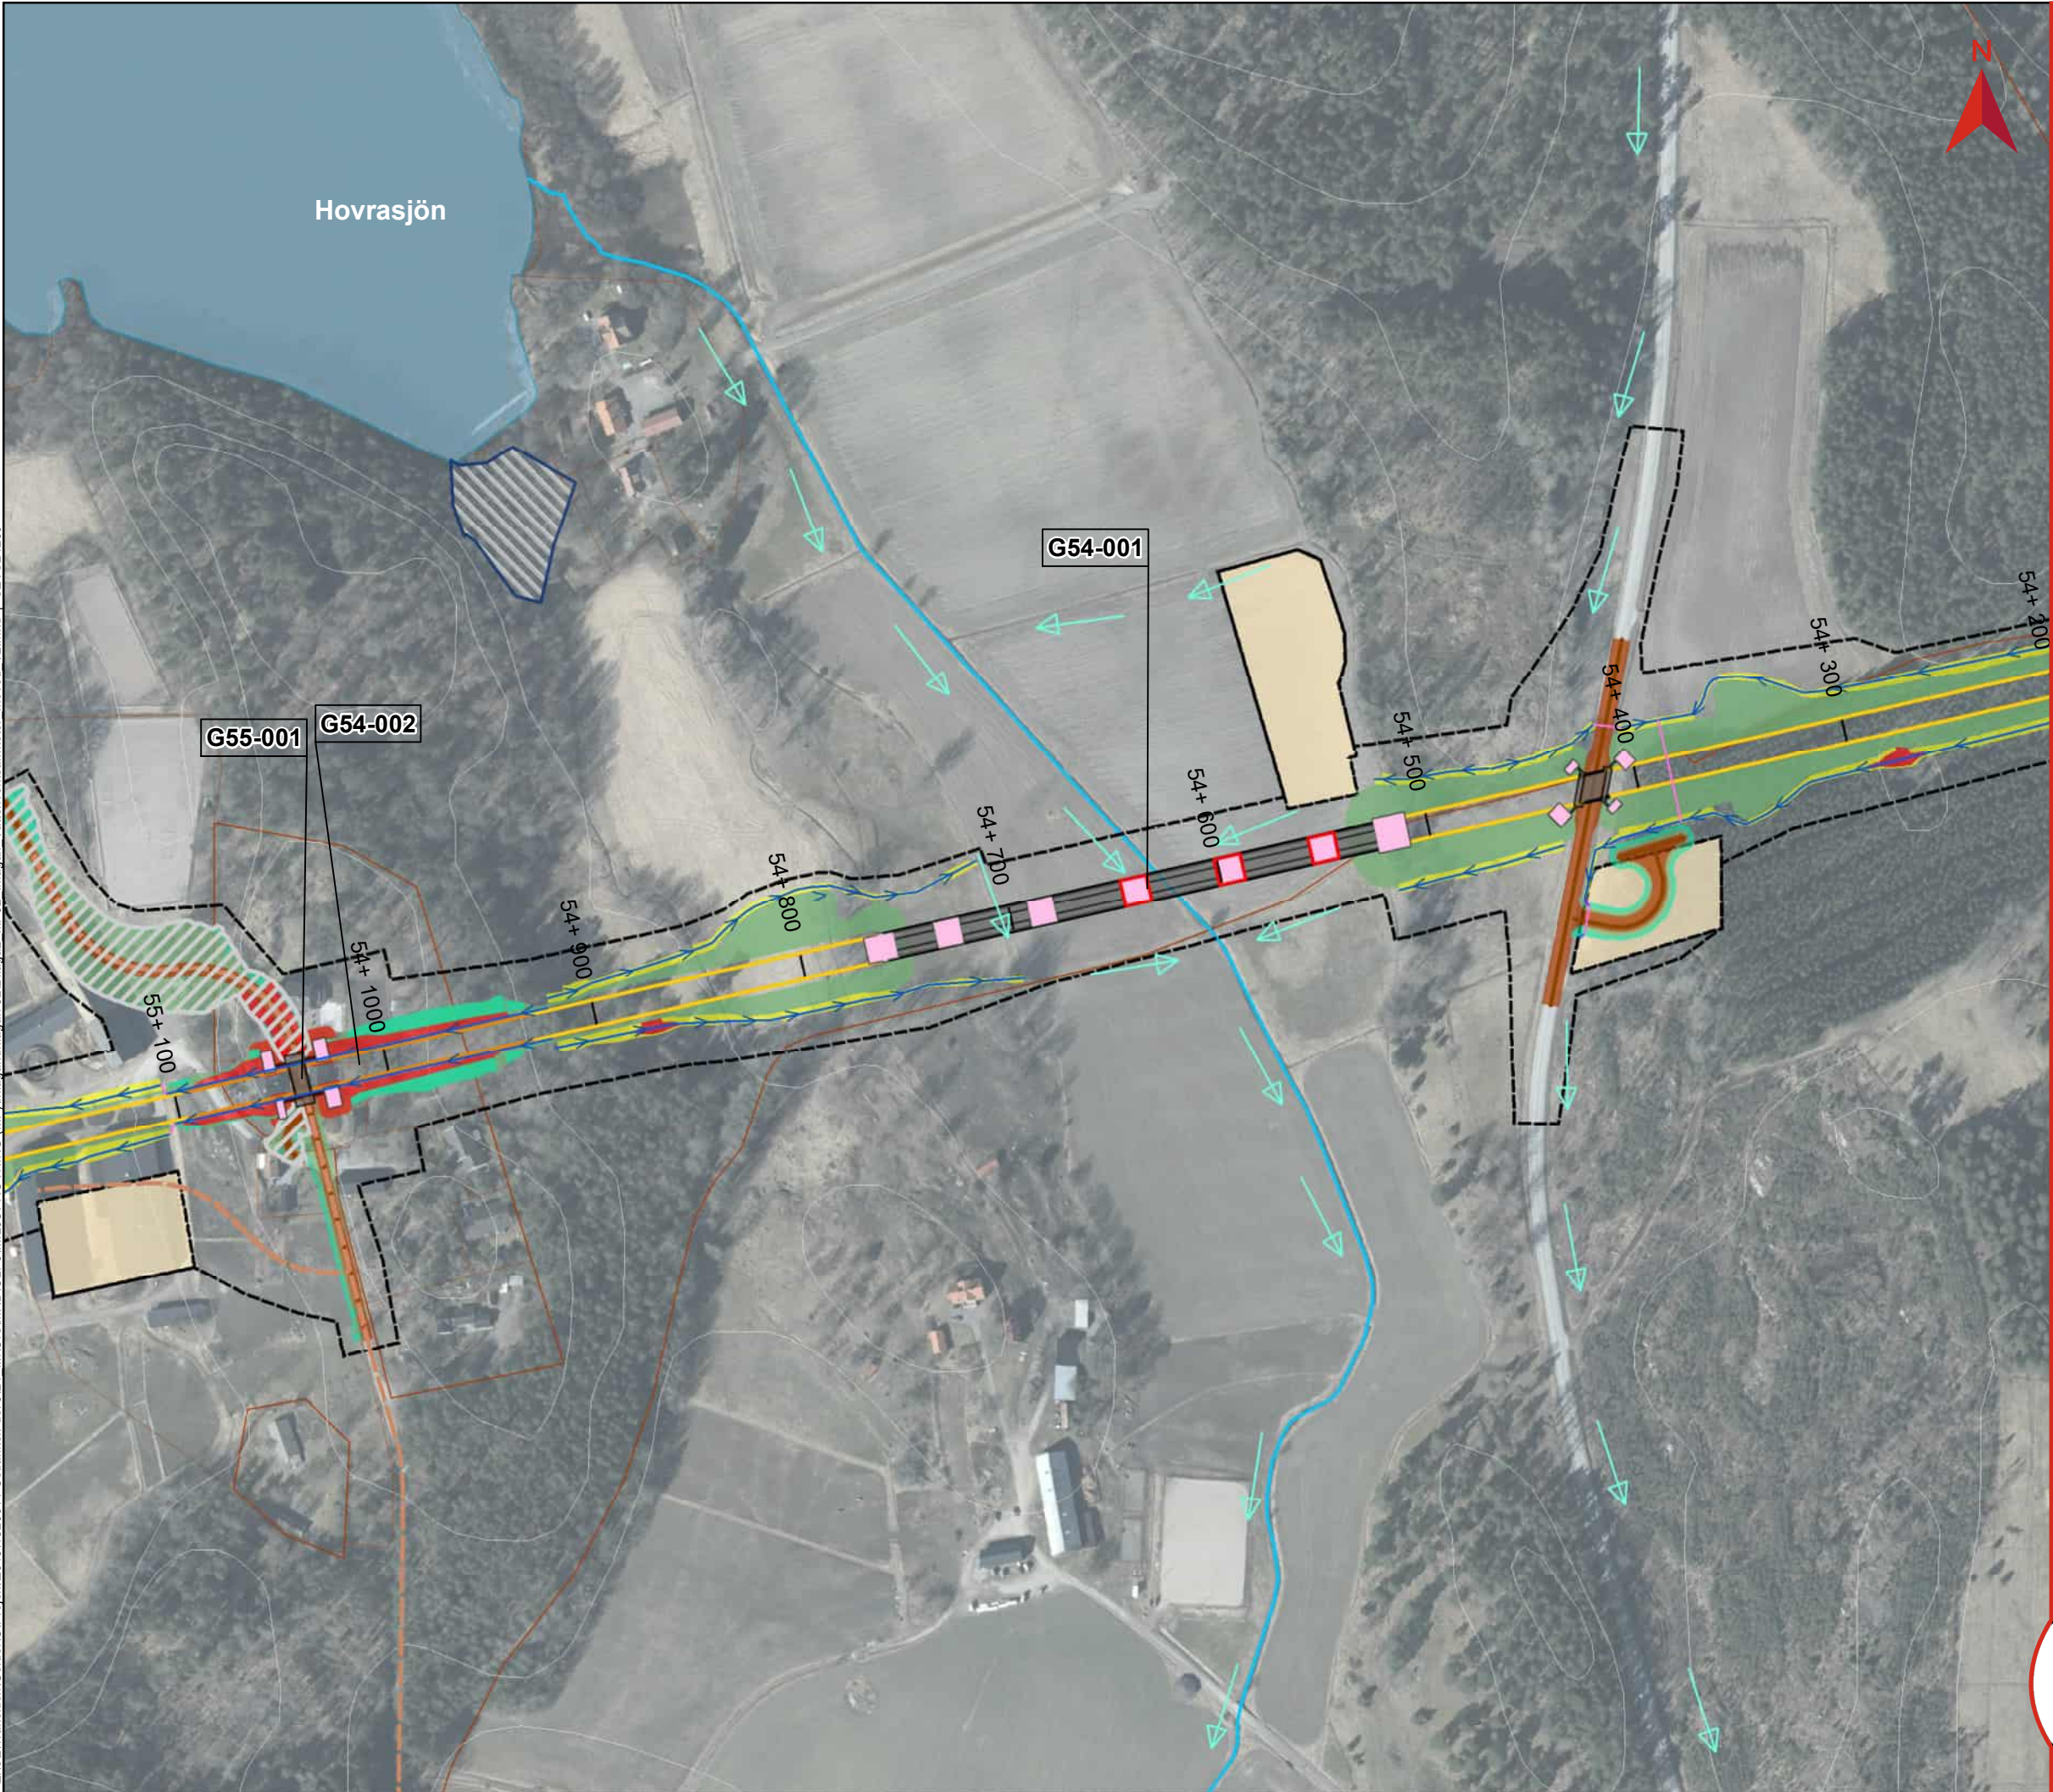


BILAGA 2, DETALJKARTOR OCH SAMMANSTÄLLNING AV VATTENVERKSAMHETER

Miljöprövning
Tillhör Ansökan om tillstånd till vattenverksamhet
Dokumentnummer: OLP3-50GT-007-32-0_0-0020
Ärendenummer: TRV 2021/16815
Datum: 2025-02-04
Version: A
Skala (A3): 1:3 000
0 50 100 150 200 Meter
© Lantmäteriet, Geodatasamverkan

Teckenförklaring

Gräns järnvägsplanen	Bottenplatta byggnadsverk
Bro	Broar
Skärning	Spont
Bank	Temporär spont
Befintlig vattendrag/dike	Tekniskgård
Ledning/Trumma	Damm
Rinnväg befintligt dike/vattendrag	Produktionsområde
Rinnväg dike vid banan	Produktionsytor
Rinnväg i vägdikey	Produktionsytor för bergkross
Byggvägar	Massupplag
Nya vägar	Fastighetsgräns
Planerad väg	Höjdskurva, 5 m intervall
Jordskärning	Högåsens vattenskyddsområde
Bergskärning	Primär skyddszon
Dike	Sekundär skyddszon
Bank	GXX-XXX ID Grundvatten-verksamhet
Vattenytor	YXX-XXX ID Ytvatten-verksamhet
Våtmark	YvXX-XXX ID Ytvatten-verksamhet (våtmark)
Torvområde	
Enskilda vägar som inte anläggs av TrV	

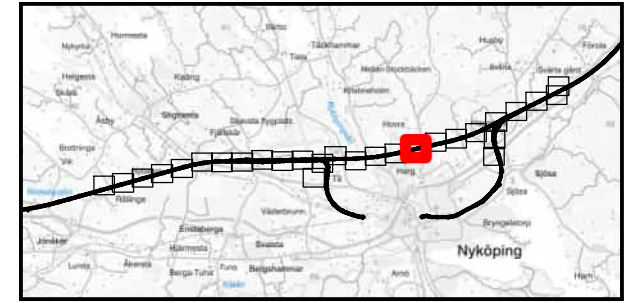

Miljöprövning
Tillhör Ansökan om tillstånd till vattenverksamhet
Dokumentnummer: OLP3-50GT-007-32-0_0-0020
Ärendenummer: TRV 2021/16815
Datum: 2025-02-04
Version: A

Teckenförklaring

	Gräns järnvägsplanen		Bottenplatta byggnadsverk
	Bro		Broar
	Skärning		Spont
	Bank		Temporär spont
	Befintlig vattendrag/dike		Teknikgård
	Ledning/Trumma		Damm
	Rinnväg befintligt dike/vattendrag		Produktionsområde
	Rinnväg dike vid banan		Produktionsytor
	Rinnväg i vägdikey		Produktionsytor för bergkross
	Byggvägar		Massupplag
	Nya vägar		Fastighetsgräns
	Planerad väg		Höjdkurva, 5 m intervall
	Jordskärning	Högåsens vattenskyddsområde	
	Bergskärning		Primär skyddszon
	Dike		Sekundär skyddszon
	Bank		ID Grundvatten-verksamhet
	Vattenytor		ID Ytvatten-verksamhet
	Våtmark		ID Ytvatten-verksamhet (våtmark)
	Torvområde		
	Enskilda vägar som inte anläggs av TrV		

	Primär skyddszon
	Sekundär skyddszon
	ID Grundvattenverksamhet
	ID Ytvattenverksamhet
	ID Ytvattenverksamhet (våtmark)



Z:\SE\Transition\Golder\GP\Projekt\2015\1526044_Ostlanken del 3\21 IMG\ISM\XD\OLP3\MILJÖPRÖVNING (MP)\Inlagan\Inlagan 32\Bilaga2 MP32 Inlagan Vattenverksamheter moved_V2.mxd | SEVS24260




BILAGA 2, DETALJKARTOR OCH SAMMANSTÄLLNING AV VATTENVERKSAMHETER

Miljöprövning
Tillhör Ansökan om tillstånd till vattenverksamhet
Dokumentnummer: OLP3-50GT-007-32-0_0-0020
Ärendenummer: TRV 2021/16815
Datum: 2025-02-04
Version: A
Skala (A3): 1:3 000
0 50 100 150 200 Meter
© Lantmäteriet, Geodatasamverkan

Teckenförklaring

Gräns järnvägsplanen	Bottenplatta byggnadsverk
Bro	Broar
Skärning	Spont
Bank	Temporär spont
Befintlig vattendrag/dike	Tekniskgård
Ledning/Trumma	Damm
Rinnväg befintligt dike/vattendrag	Produktionsområde
Rinnväg dike vid banan	Produktionsytor
Rinnväg i vägdikey	Produktionsytor för bergkross
Byggvägar	Massupplag
Nya vägar	Fastighetsgräns
Planerad väg	Höjdskurva, 5 m intervall
Jordskärning	Högåsens vattenskyddsområde
Bergskärning	Primär skyddszon
Dike	Sekundär skyddszon
Bank	GXX-XXX ID Grundvatten-verksamhet
Vattenytor	YXX-XXX ID Ytvatten-verksamhet
Våtmark	YvXX-XXX ID Ytvatten-verksamhet (våtmark)
Torv område	
Enskilda vägar som inte anläggs av TrV	

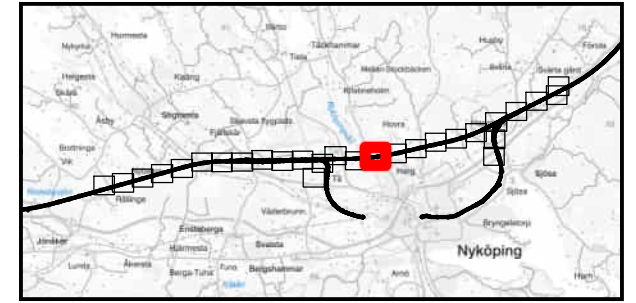

Z:\SET\Transition\Golder\GP\Projekt\2015\1526044_Ostlanken del 3\21 IMG\ISM\XD\OLP3\MILJÖPRÖVNING (MPI)\Inlagan\Inlagan 32\Bilaga2_MP32_Inlagan Vattenverksamheter moved_V2.mxd | SEVS24260




BILAGA 2, DETALJKARTOR OCH SAMMANSTÄLLNING AV VATTENVERKSAMHETER


Miljöprövning
Tillhör Ansökan om tillstånd till vattenverksamhet
Dokumentnummer: OLP3-50GT-007-32-0_0-0020
Ärendenummer: TRV 2021/16815
Datum: 2025-02-04
Version: A
Skala (A3): 1:3 000
0 50 100 150 200 Meter
© Lantmäteriet, Geodatasamverkan

Teckenförklaring

Gräns järnvägsplanen	Bottenplatta byggnadsverk
Bro	Broar
Skärning	Spont
Bank	Temporär spont
Befintlig vattendrag/dike	Tekniskgård
Ledning/Trumma	Damm
Rinnvåg befintligt dike/vattendrag	Produktionsområde
Rinnvåg dike vid banan	Produktionsytor
Rinnvåg i vägdike	Produktionsytor för bergkross
Byggvägar	Massupplag
Nya vägar	Fastighetsgräns
Planerad väg	Höjdkurva, 5 m intervall
Jordskärning	Högåsens vattenskyddsområde
Bergskärning	Primär skyddszon
Dike	Sekundär skyddszon
Bank	GXX-XXX ID Grundvattenverksamhet
Vattenytor	YXX-XXX ID Ytvattenverksamhet
Våtmark	YvXX-XXX ID Ytvattenverksamhet (våtmark)
Torvområde	
Enskilda vägar som inte anläggs av TrV	

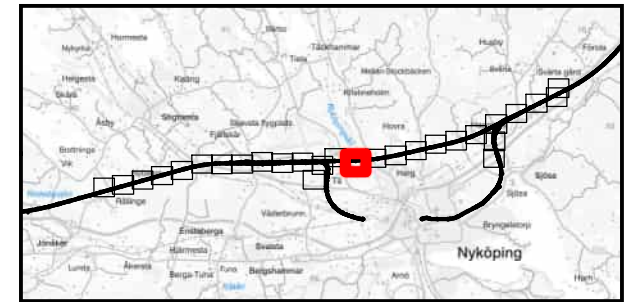

Z:\SE\Transition\Golder\GP\Projekt\2015\1526044_Ostlanken del 3\21 IMG\ISM\XD\OLP3\MILJÖPRÖVNING (MPL)\Inlagan\Vattenverksamheter moved_V2.mxd | SEVS24260

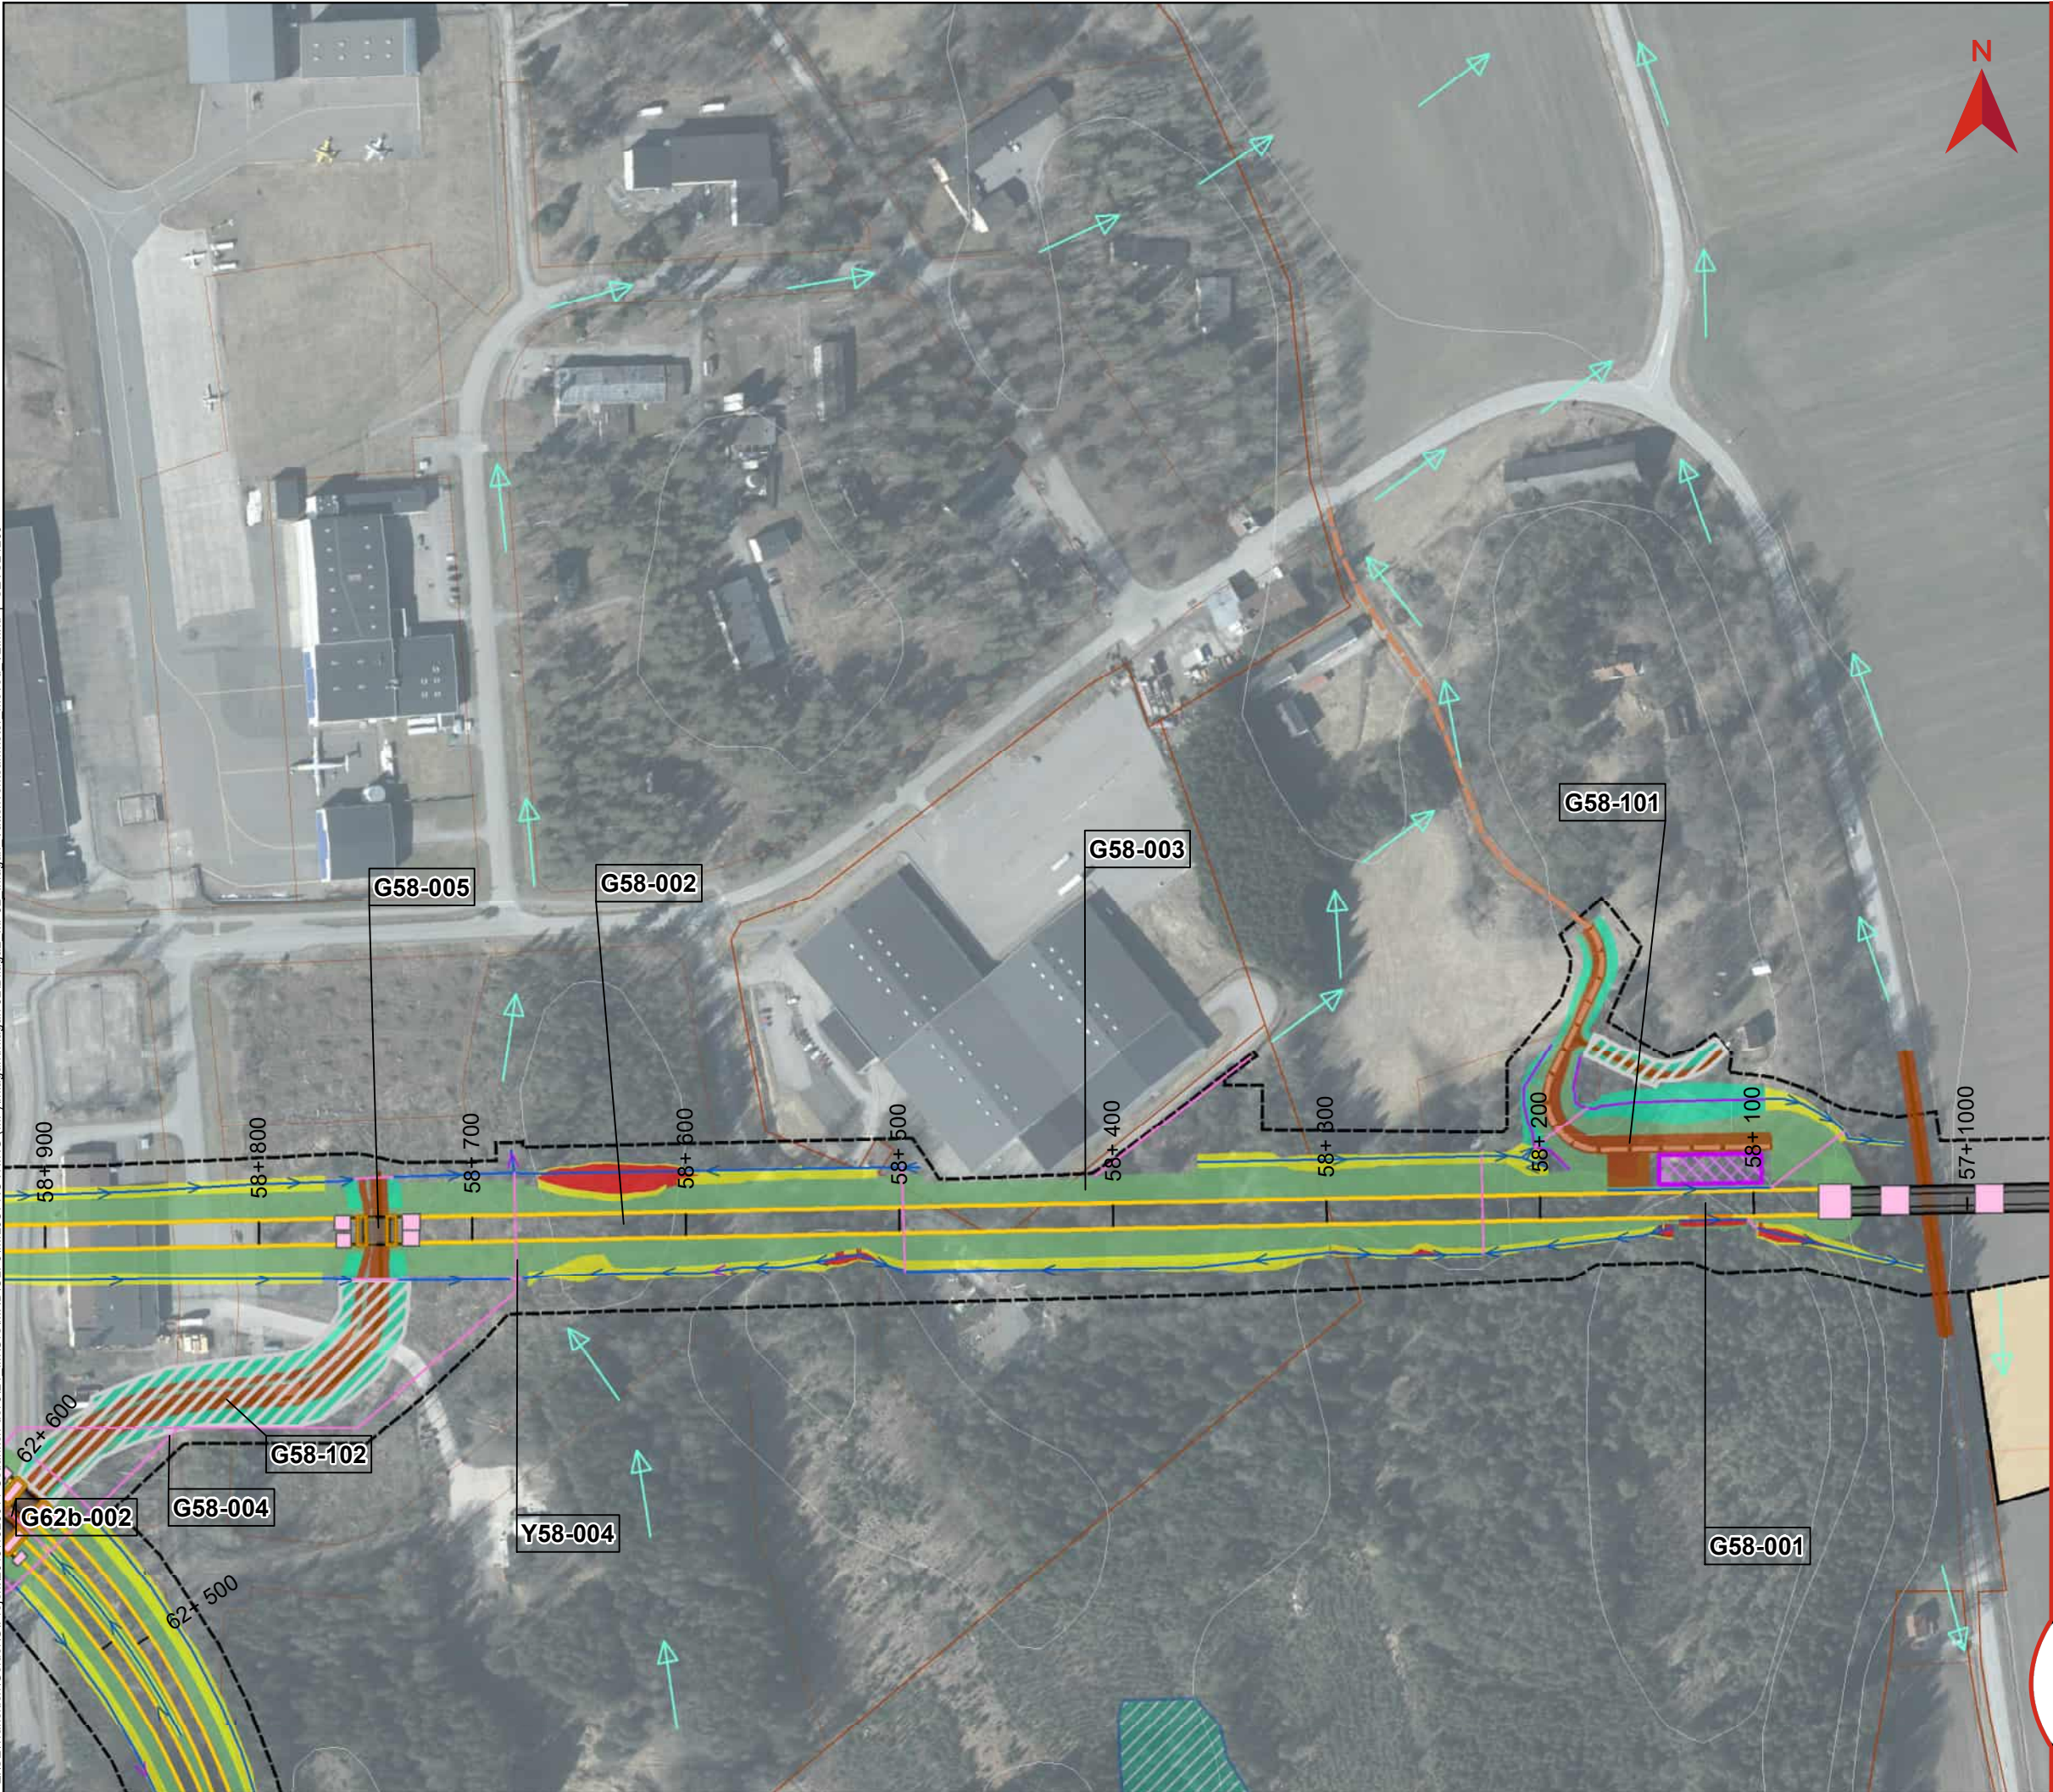

BILAGA 2, DETALJKARTOR OCH SAMMANSTÄLLNING AV VATTENVERKSAMHETER


Miljöprövning
Tillhör Ansökan om tillstånd till vattenverksamhet
Dokumentnummer: OLP3-50GT-007-32-0_0-0020
Ärendenummer: TRV 2021/16815
Datum: 2025-02-04
Version: A
Skala (A3): 1:3 000
0 50 100 150 200 Meter
© Lantmäteriet, Geodatasamverkan

Teckenförklaring


Gräns järnvägsplanen	Bottenplatta byggnadsverk
Bro	Broar
Skärning	Spont
Bank	Temporär spont
Befintlig vattendrag/dike	Teknikgård
Ledning/Trumma	Damm
Rinnväg befintligt dike/vattendrag	Produktionsområde
Rinnväg dike vid banan	Produktionsytor
Rinnväg i vägdikey	Produktionsytor för bergkross
Byggvägar	Massupplag
Nya vägar	Fastighetsgräns
Planerad väg	Höjdkurva, 5 m intervall
Jordskärning	
Bergskärning	
Dike	
Bank	
Vattenytor	
Våtmark	
Torvområde	
Enskilda vägar som inte anläggs av TrV	

Högåsens vattenskyddsområde

Primär skyddszon
Sekundär skyddszon
GXX-XXX ID Grundvatten-verksamhet
YXX-XXX ID Ytvatten-verksamhet
YvXX-XXX ID Ytvatten-verksamhet (våtmark)

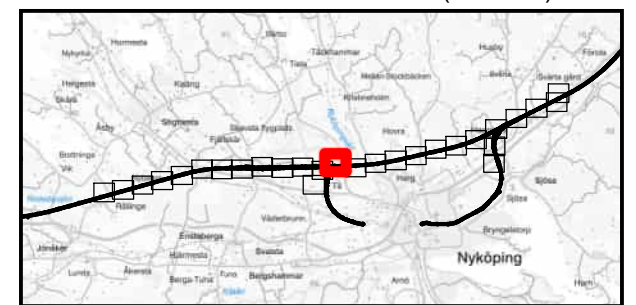

Z:\SE\Transition\Golder\GP\Projekt\2015\1526044_Ostlanken del 3\21 IMG\ISM\XD\OLP3\MILJÖPRÖVNING (MPI)\Inlagan\Inlagan 32\Bilaga2_MP32_Inlagan_Vattenverksamheter moved_V2.mxd | SEVS24260

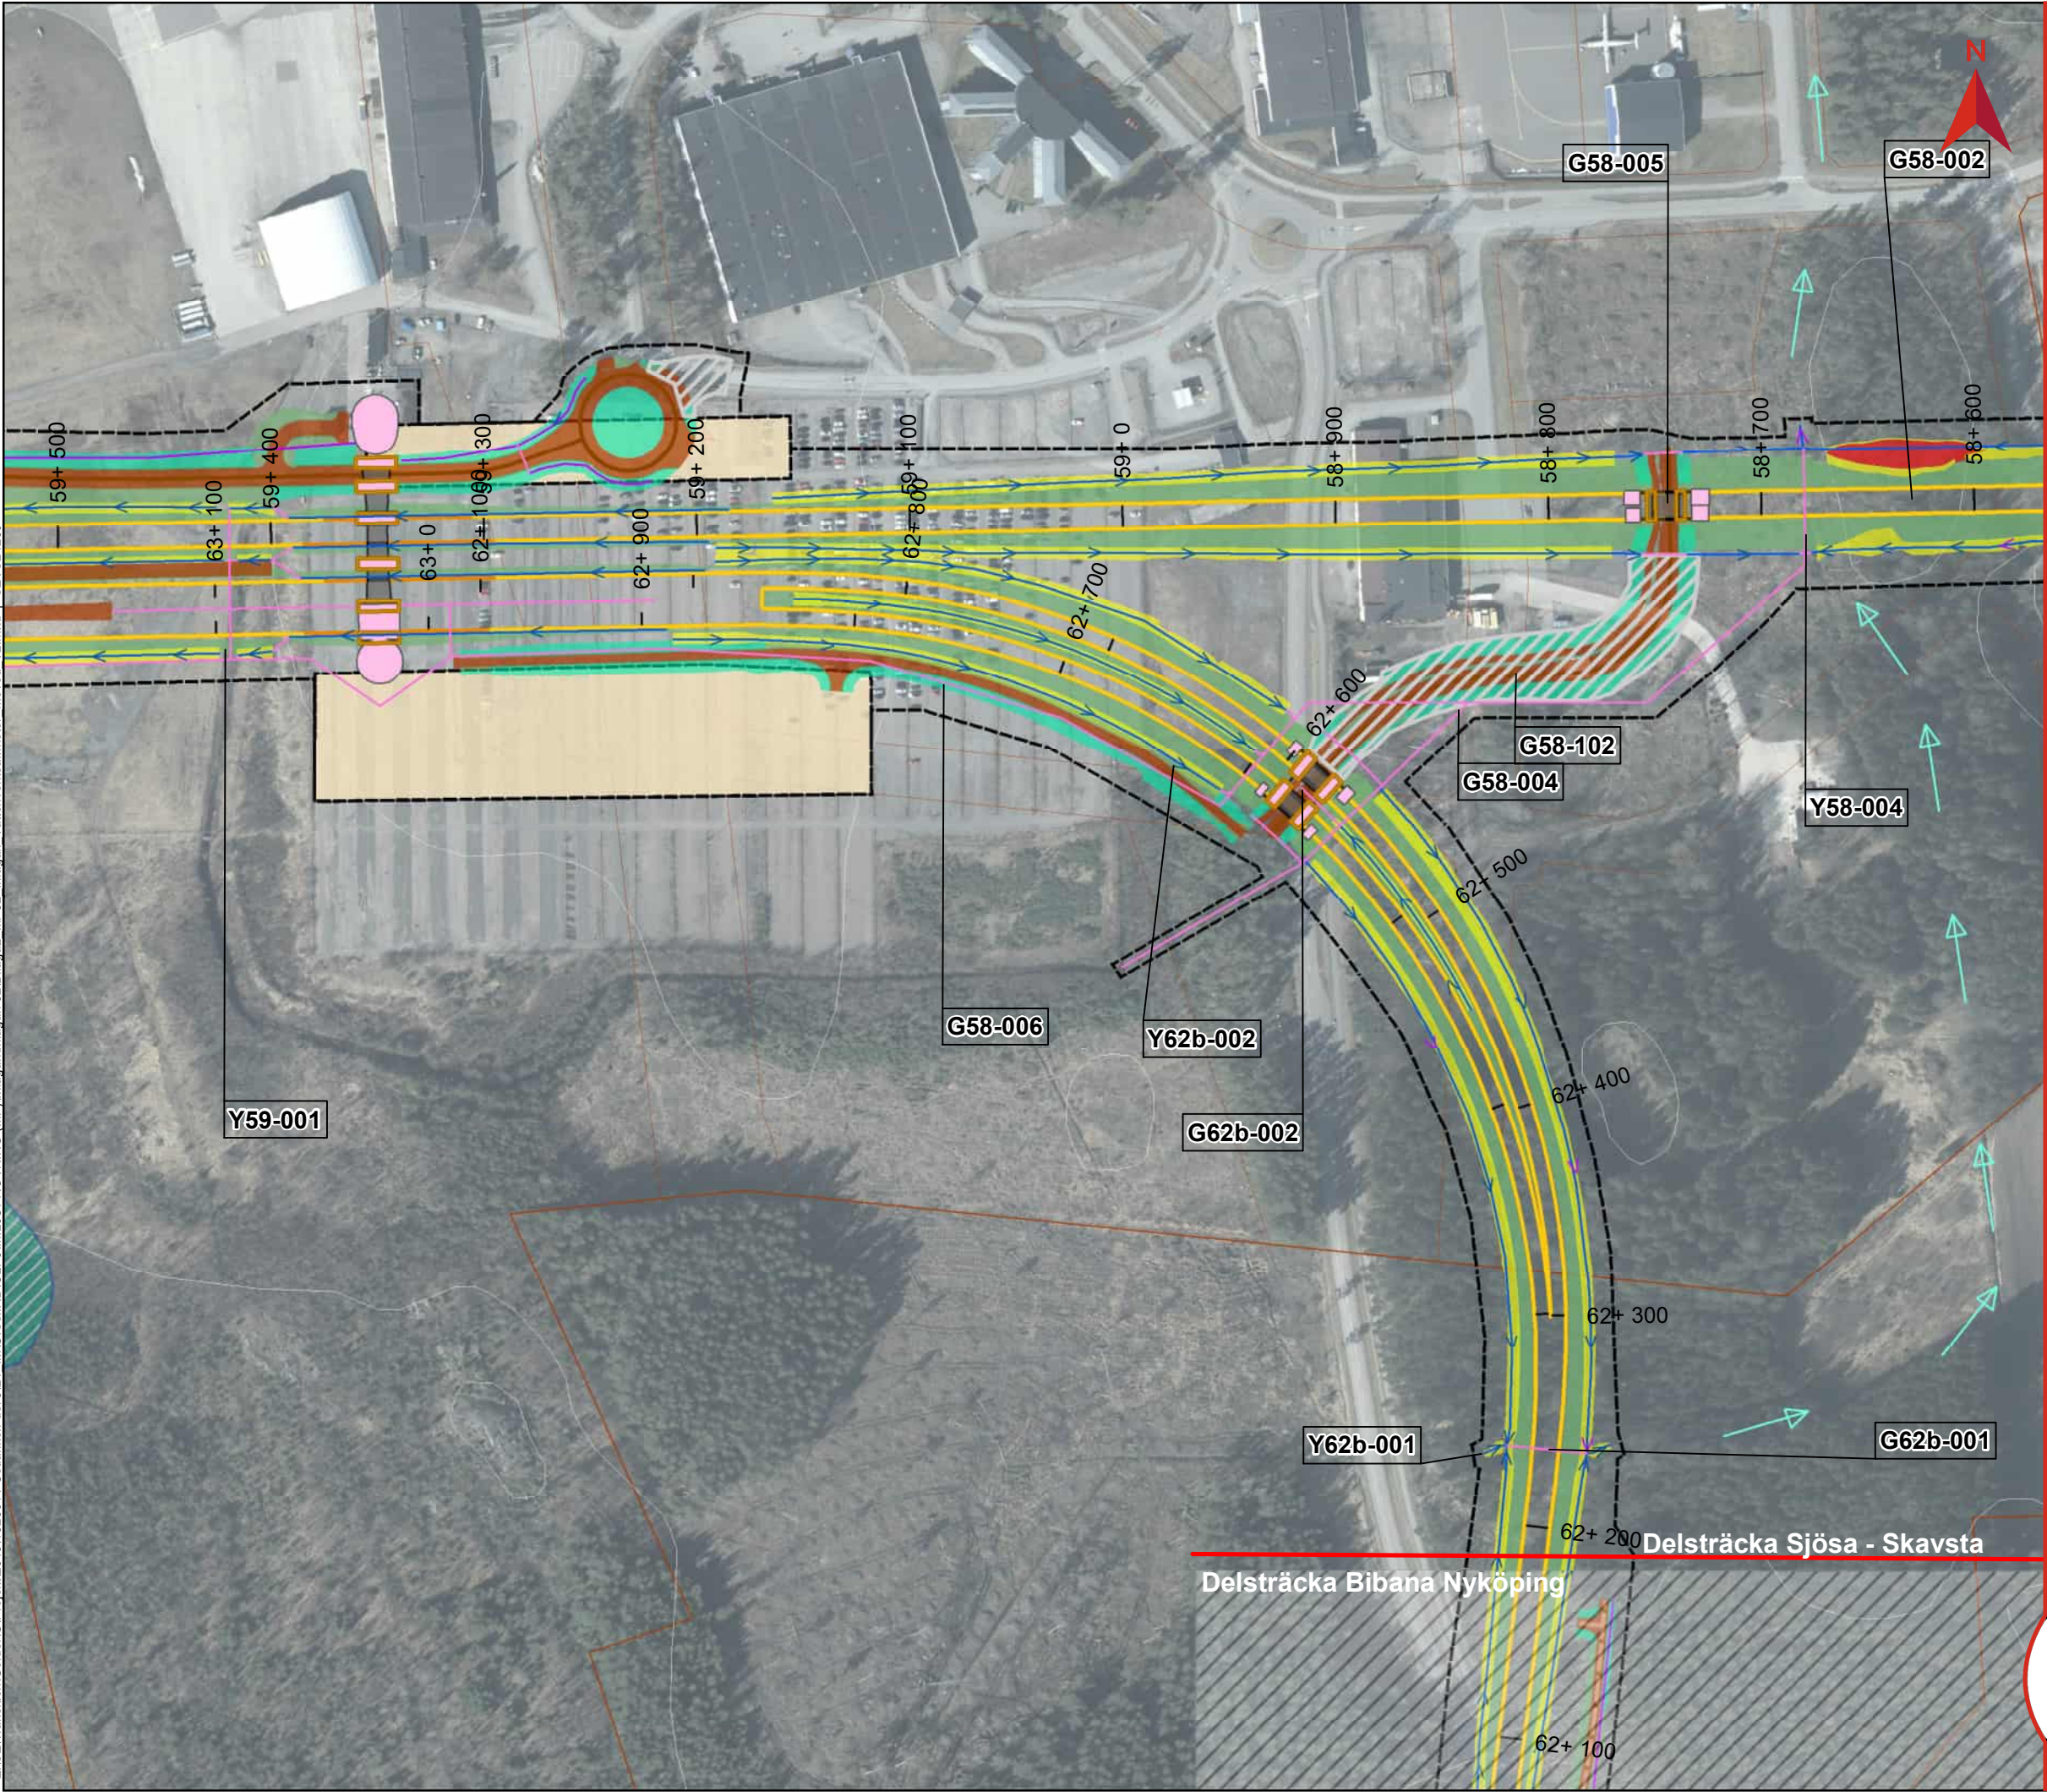

BILAGA 2, DETALJKARTOR OCH SAMMANSTÄLLNING AV VATTENVERKSAMHETER


Miljöprövning
Tillhör Ansökan om tillstånd till vattenverksamhet
Dokumentnummer: OLP3-50GT-007-32-0_0-0020
Ärendenummer: TRV 2021/16815
Datum: 2025-02-04
Version: A

Skala (A3): 1:3 000
0 50 100 150 200 Meter


© Lantmäteriet, Geodatasamverkan

Teckenförklaring

Gräns järnvägsplanen	Bottenplatta byggnadsverk
Bro	Broar
Skärning	Spont
Bank	Temporär spont
Befintlig vattendrag/dike	Teknikgård
Ledning/Trumma	Damm
Rinnväg befintligt dike/vattendrag	Produktionsområde
Rinnväg dike vid banan	Produktionsytor
Rinnväg i vägdikey	Produktionsytor för bergkross
Byggvägar	Massupplag
Nya vägar	Fastighetsgräns
Planerad väg	Höjdkurva, 5 m intervall
Jordskärning	Högåsens vattenskyddsområde
Bergskärning	Primär skyddszon
Dike	Sekundär skyddszon
Bank	GXX-XXX ID Grundvatten-verksamhet
Vattenytor	YXX-XXX ID Ytvatten-verksamhet
Våtmark	YvXX-XXX ID Ytvatten-verksamhet (våtmark)
Torvområde	
Enskilda vägar som inte anläggs av TrV	

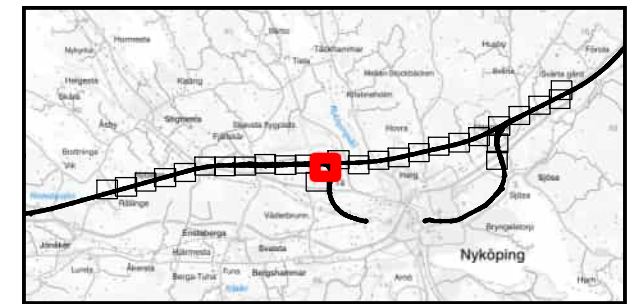

Z:\SE\Transition\Golder\GP\Projekt\2015\1526044_Ostlänken del 3\21 IMG\ISM\XD\OLP3\MILJÖPRÖVNING (MP)\Inlagan\Inlagan 32\Bilaga2 MP32 Inlagan Vattenverksamheter moved V2.mxd | SEVS24260

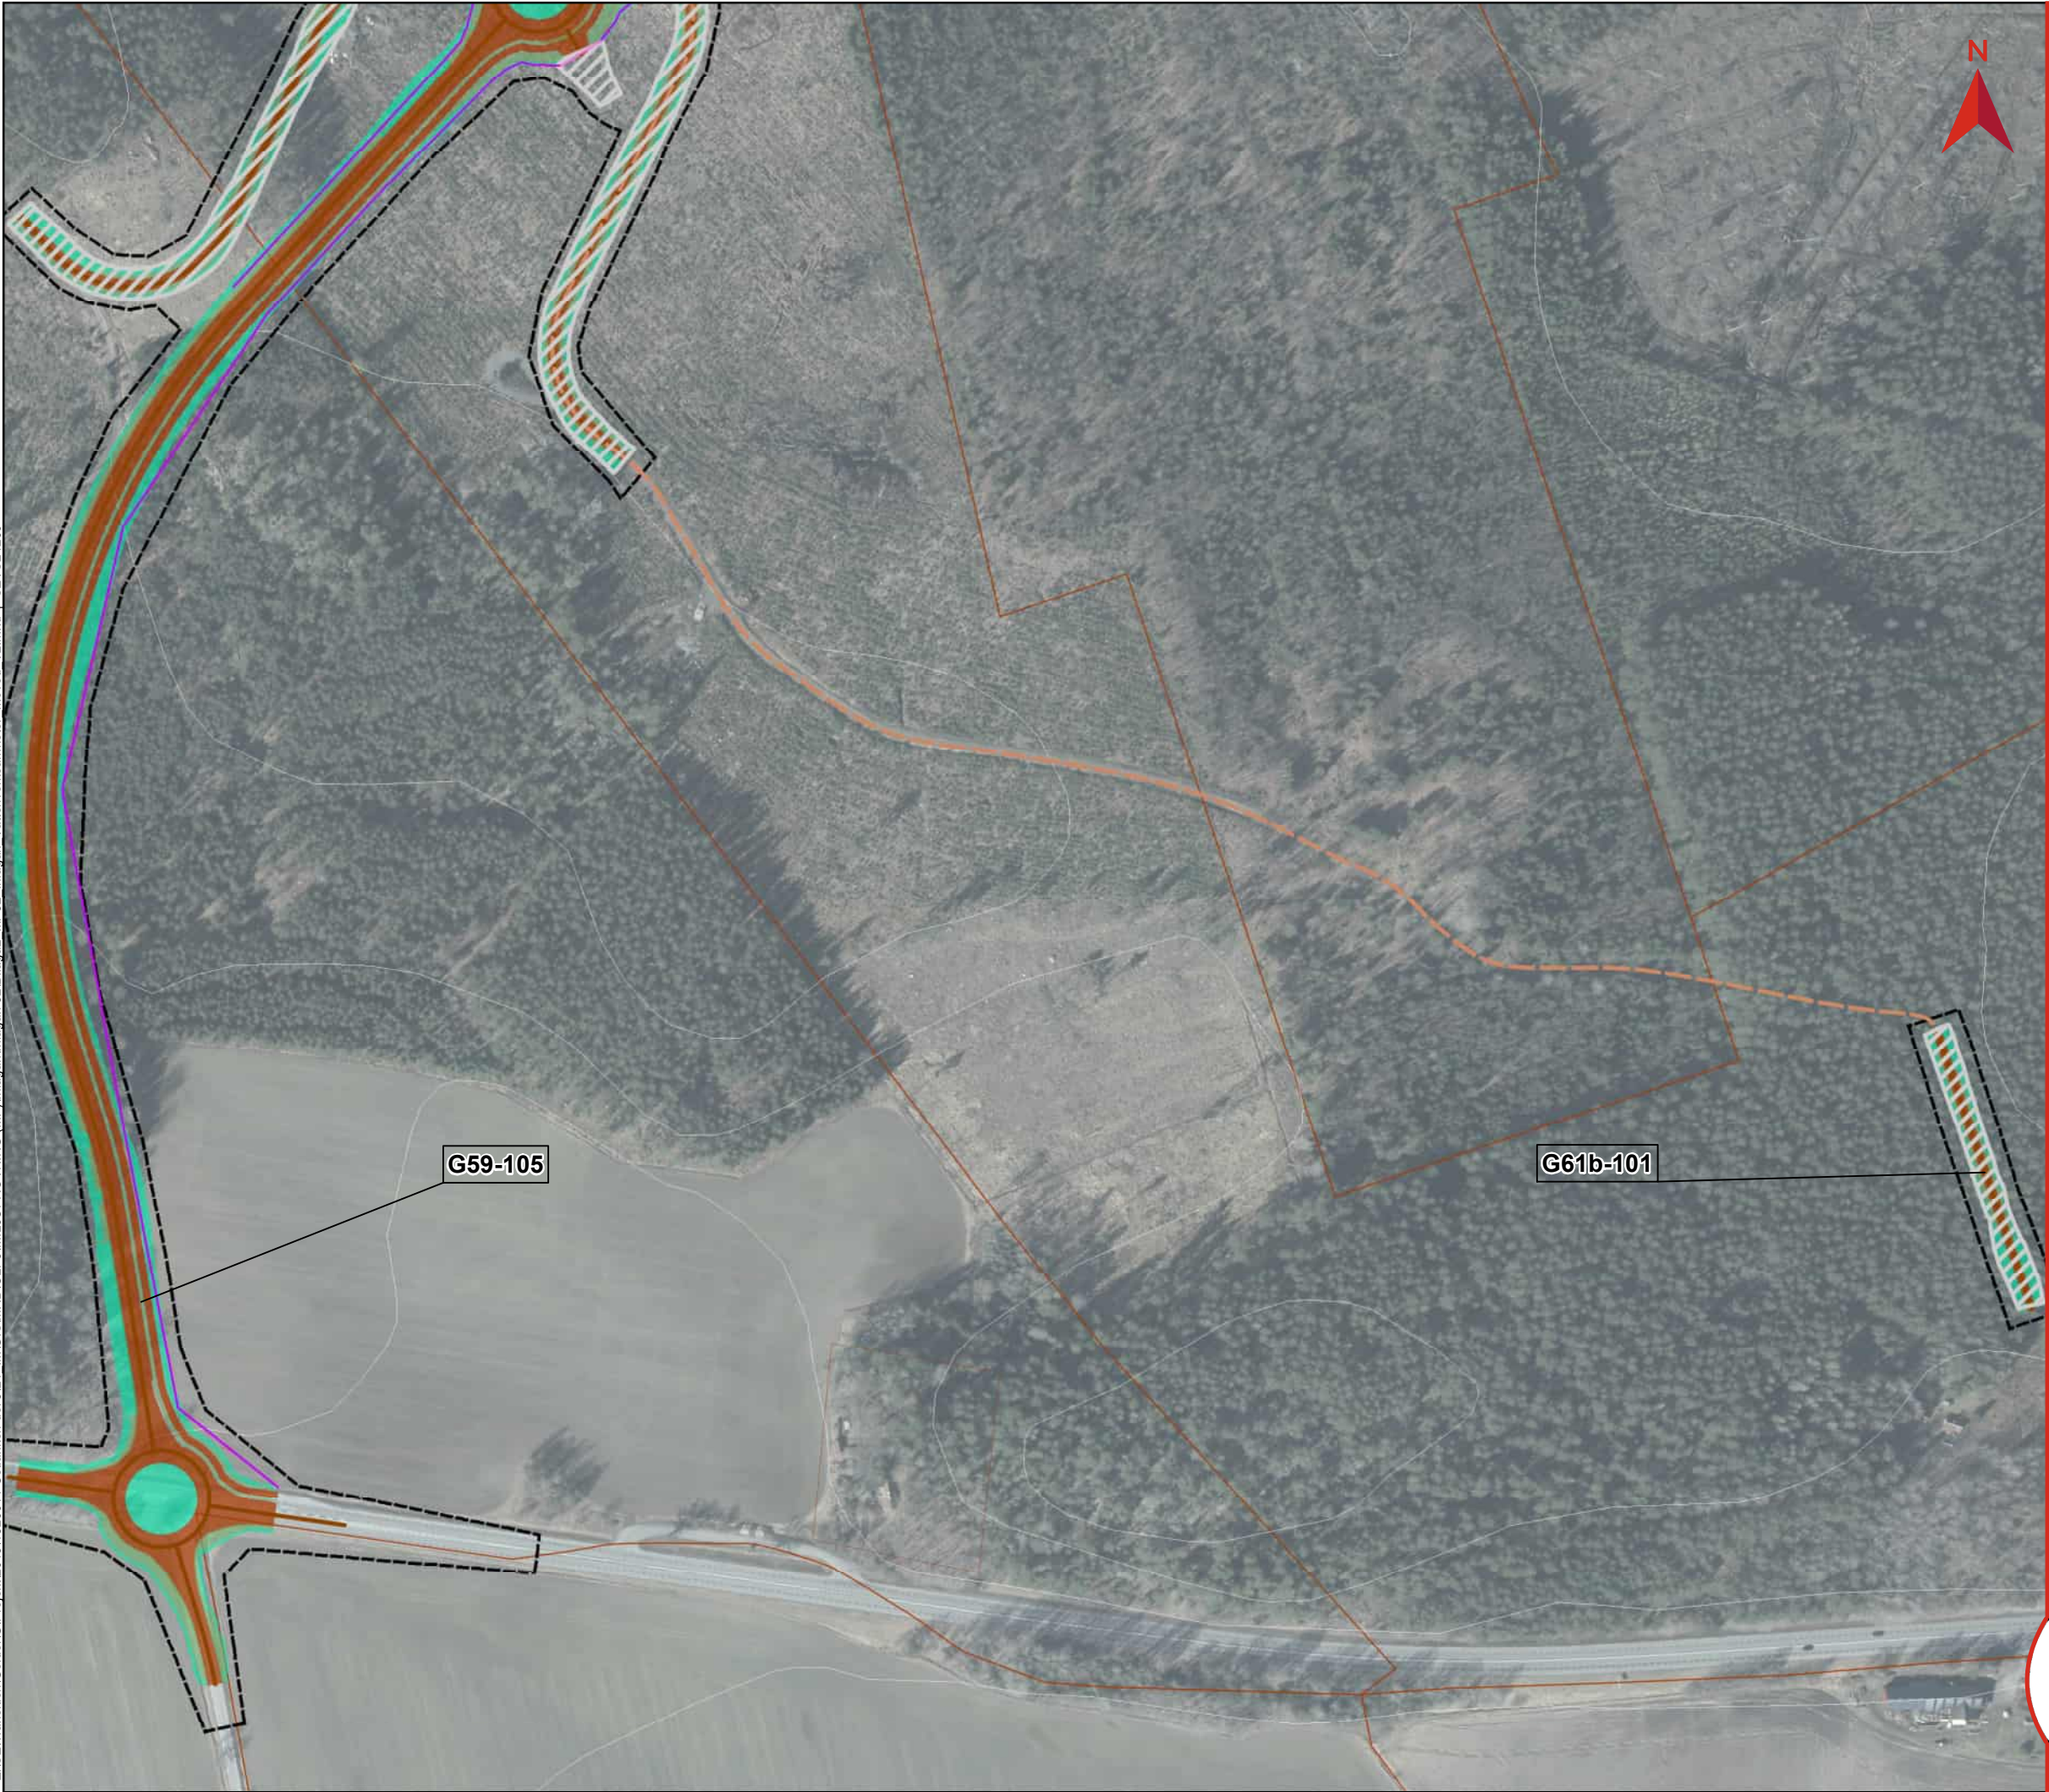

BILAGA 2, DETALJKARTOR OCH SAMMANSTÄLLNING AV VATTENVERKSAMHETER


Miljöprövning
Tillhör Ansökan om tillstånd till vattenverksamhet
Dokumentnummer: OLP3-50GT-007-32-0_0-0020
Ärendenummer: TRV 2021/16815
Datum: 2025-02-04
Version: A

Skala (A3): 1:3 000
0 50 100 150 200 Meter


© Lantmäteriet, Geodatasamverkan

Teckenförklaring

Gräns järnvägsplanen	Bottenplatta byggnadsverk
Bro	Broar
Skärning	Spont
Bank	Temporär spont
Befintlig vattendrag/dike	Teknikgård
Ledning/Trumma	Damm
Rinnväg befintligt dike/vattendrag	Produktionsområde
Rinnväg dike vid banan	Produktionsytor
Rinnväg i vägdike	Produktionsytor för bergkross
Byggvägar	Massupplag
Nya vägar	Fastighetsgräns
Planerad väg	Höjdkurva, 5 m intervall
Jordskärning	Högåsens vattenskyddsområde
Bergskärning	Primär skyddszon
Dike	Sekundär skyddszon
Bank	ID Grundvatten-verksamhet
Vattenytor	ID Ytvatten-verksamhet
Våtmark	ID Ytvatten-verksamhet (våtmark)
Torvområde	
Enskilda vägar som inte anläggs av TrV	

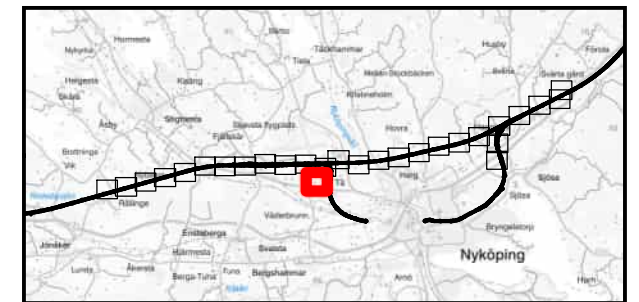


Z:\SE\Transition\Golder\GP\Projekt\2015\1526044_Ostlanken del 3\21 IMG\ISM\XD\OLP3\MILJÖPRÖVNING (MP)\Inlagan\Inlagan 32\Bilaga2_MP32_Inlagan Vattenverksamheter moved_V2.mxd | SEVS24260

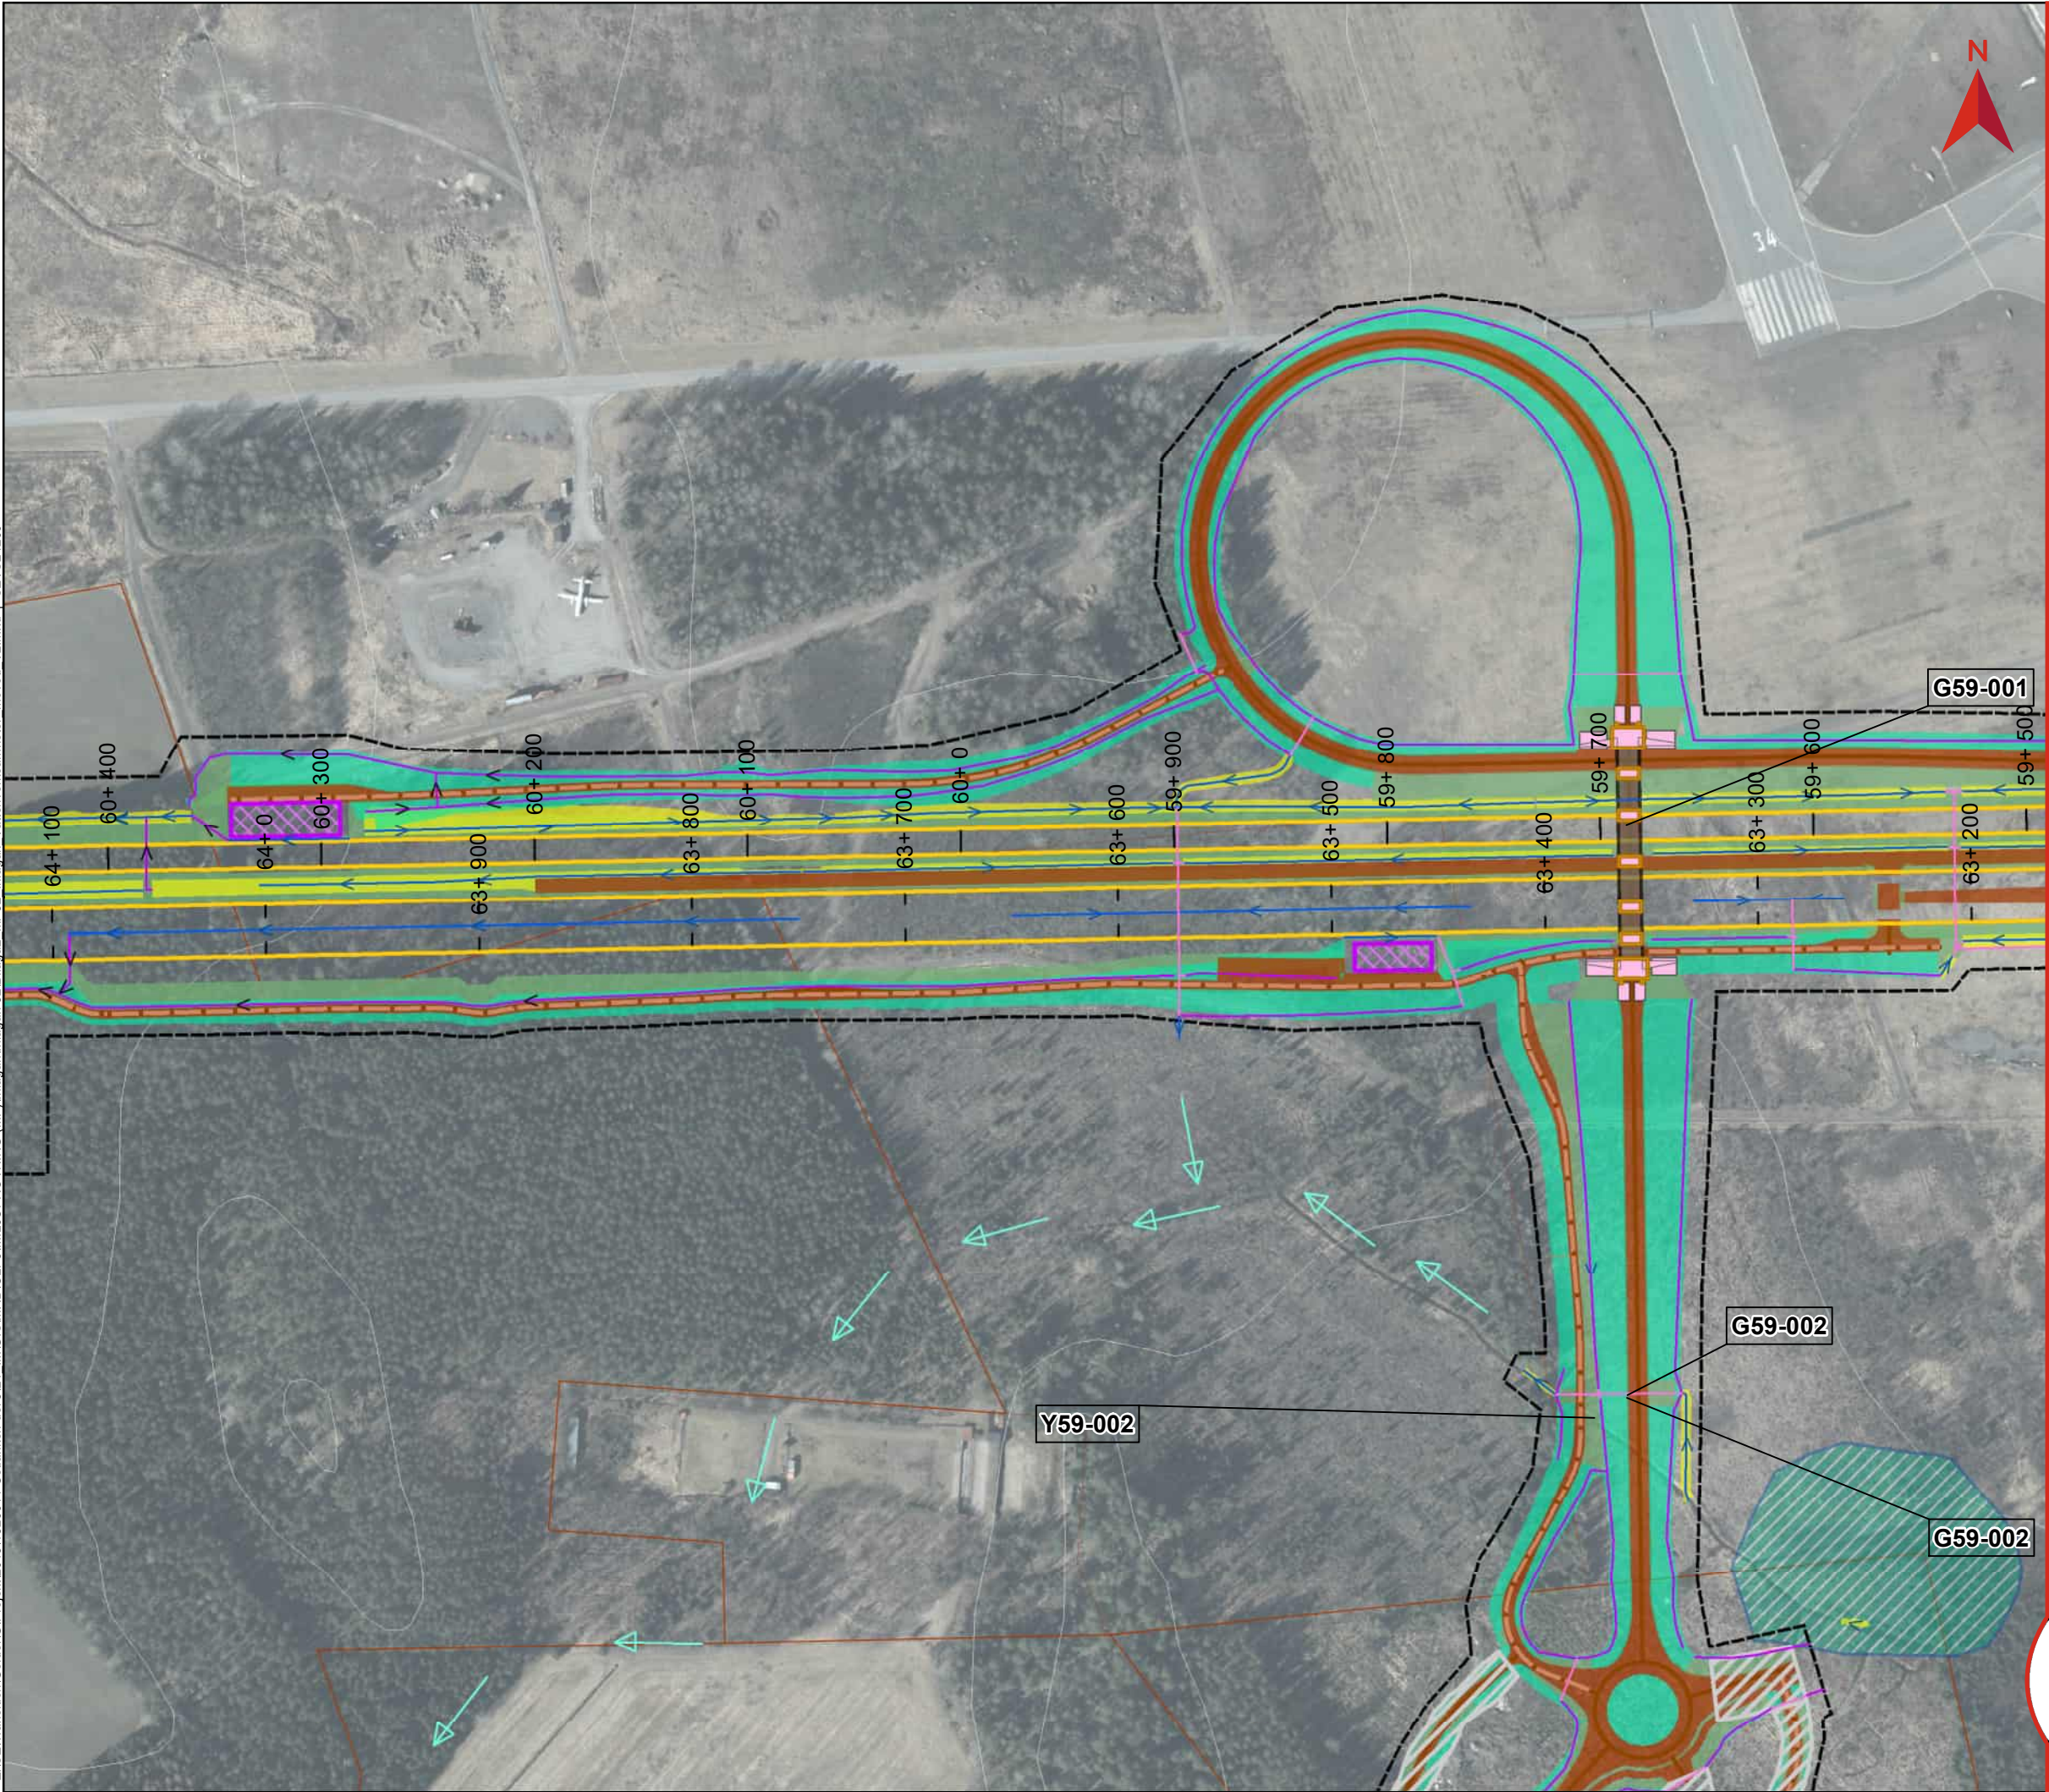

BILAGA 2, DETALJKARTOR OCH SAMMANSTÄLLNING AV VATTENVERKSAMHETER


Miljöprövning
Tillhör Ansökan om tillstånd till vattenverksamhet
Dokumentnummer: OLP3-50GT-007-32-0_0-0020
Ärendenummer: TRV 2021/16815
Datum: 2025-02-04
Version: A

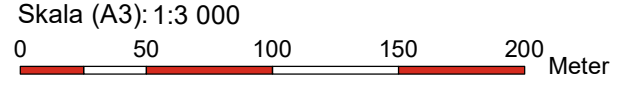


© Lantmäteriet, Geodatasamverkan

Teckenförklaring


Gräns järnvägsplanen	Bottenplatta byggnadsverk
Bro	Broar
Skärning	Spont
Bank	Temporär spont
Befintlig vattendrag/dike	Teknikgård
Ledning/Trumma	Damm
Rinnväg befintligt dike/vattendrag	Produktionsområde
Rinnväg dike vid banan	Produktionsytor
Rinnväg i vägdikey	Produktionsytor för bergkross
Byggvägar	Massupplag
Nya vägar	Fastighetsgräns
Planerad väg	Höjdkurva, 5 m intervall
Jordskärning	Högåsens vattenskyddsområde
Bergskärning	Primär skyddszon
Dike	Sekundär skyddszon
Bank	GXX-XXX ID Grundvatten-verksamhet
Vattenytor	YXX-XXX ID Ytvatten-verksamhet
Våtmark	YvXX-XXX ID Ytvatten-verksamhet (våtmark)
Torvområde	
Enskilda vägar som inte anläggs av TrV	

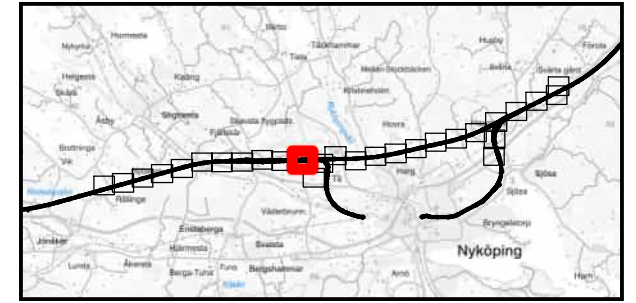

YvXX-XXX ID Ytvatten-
verksamhet
(våtmark)

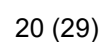

Z:\SE\Transition\Golder\GP\Projekt\2015\1526044_Ostlanken del 3\21 IMG\ISM\XD\OLP3\MILJÖPRÖVNING (MPI)\Inlägan\Inlägan 32\Bilaga2_MP32_Inlägan Vattenverksamheter moved_V2.mxd | SEVS24260

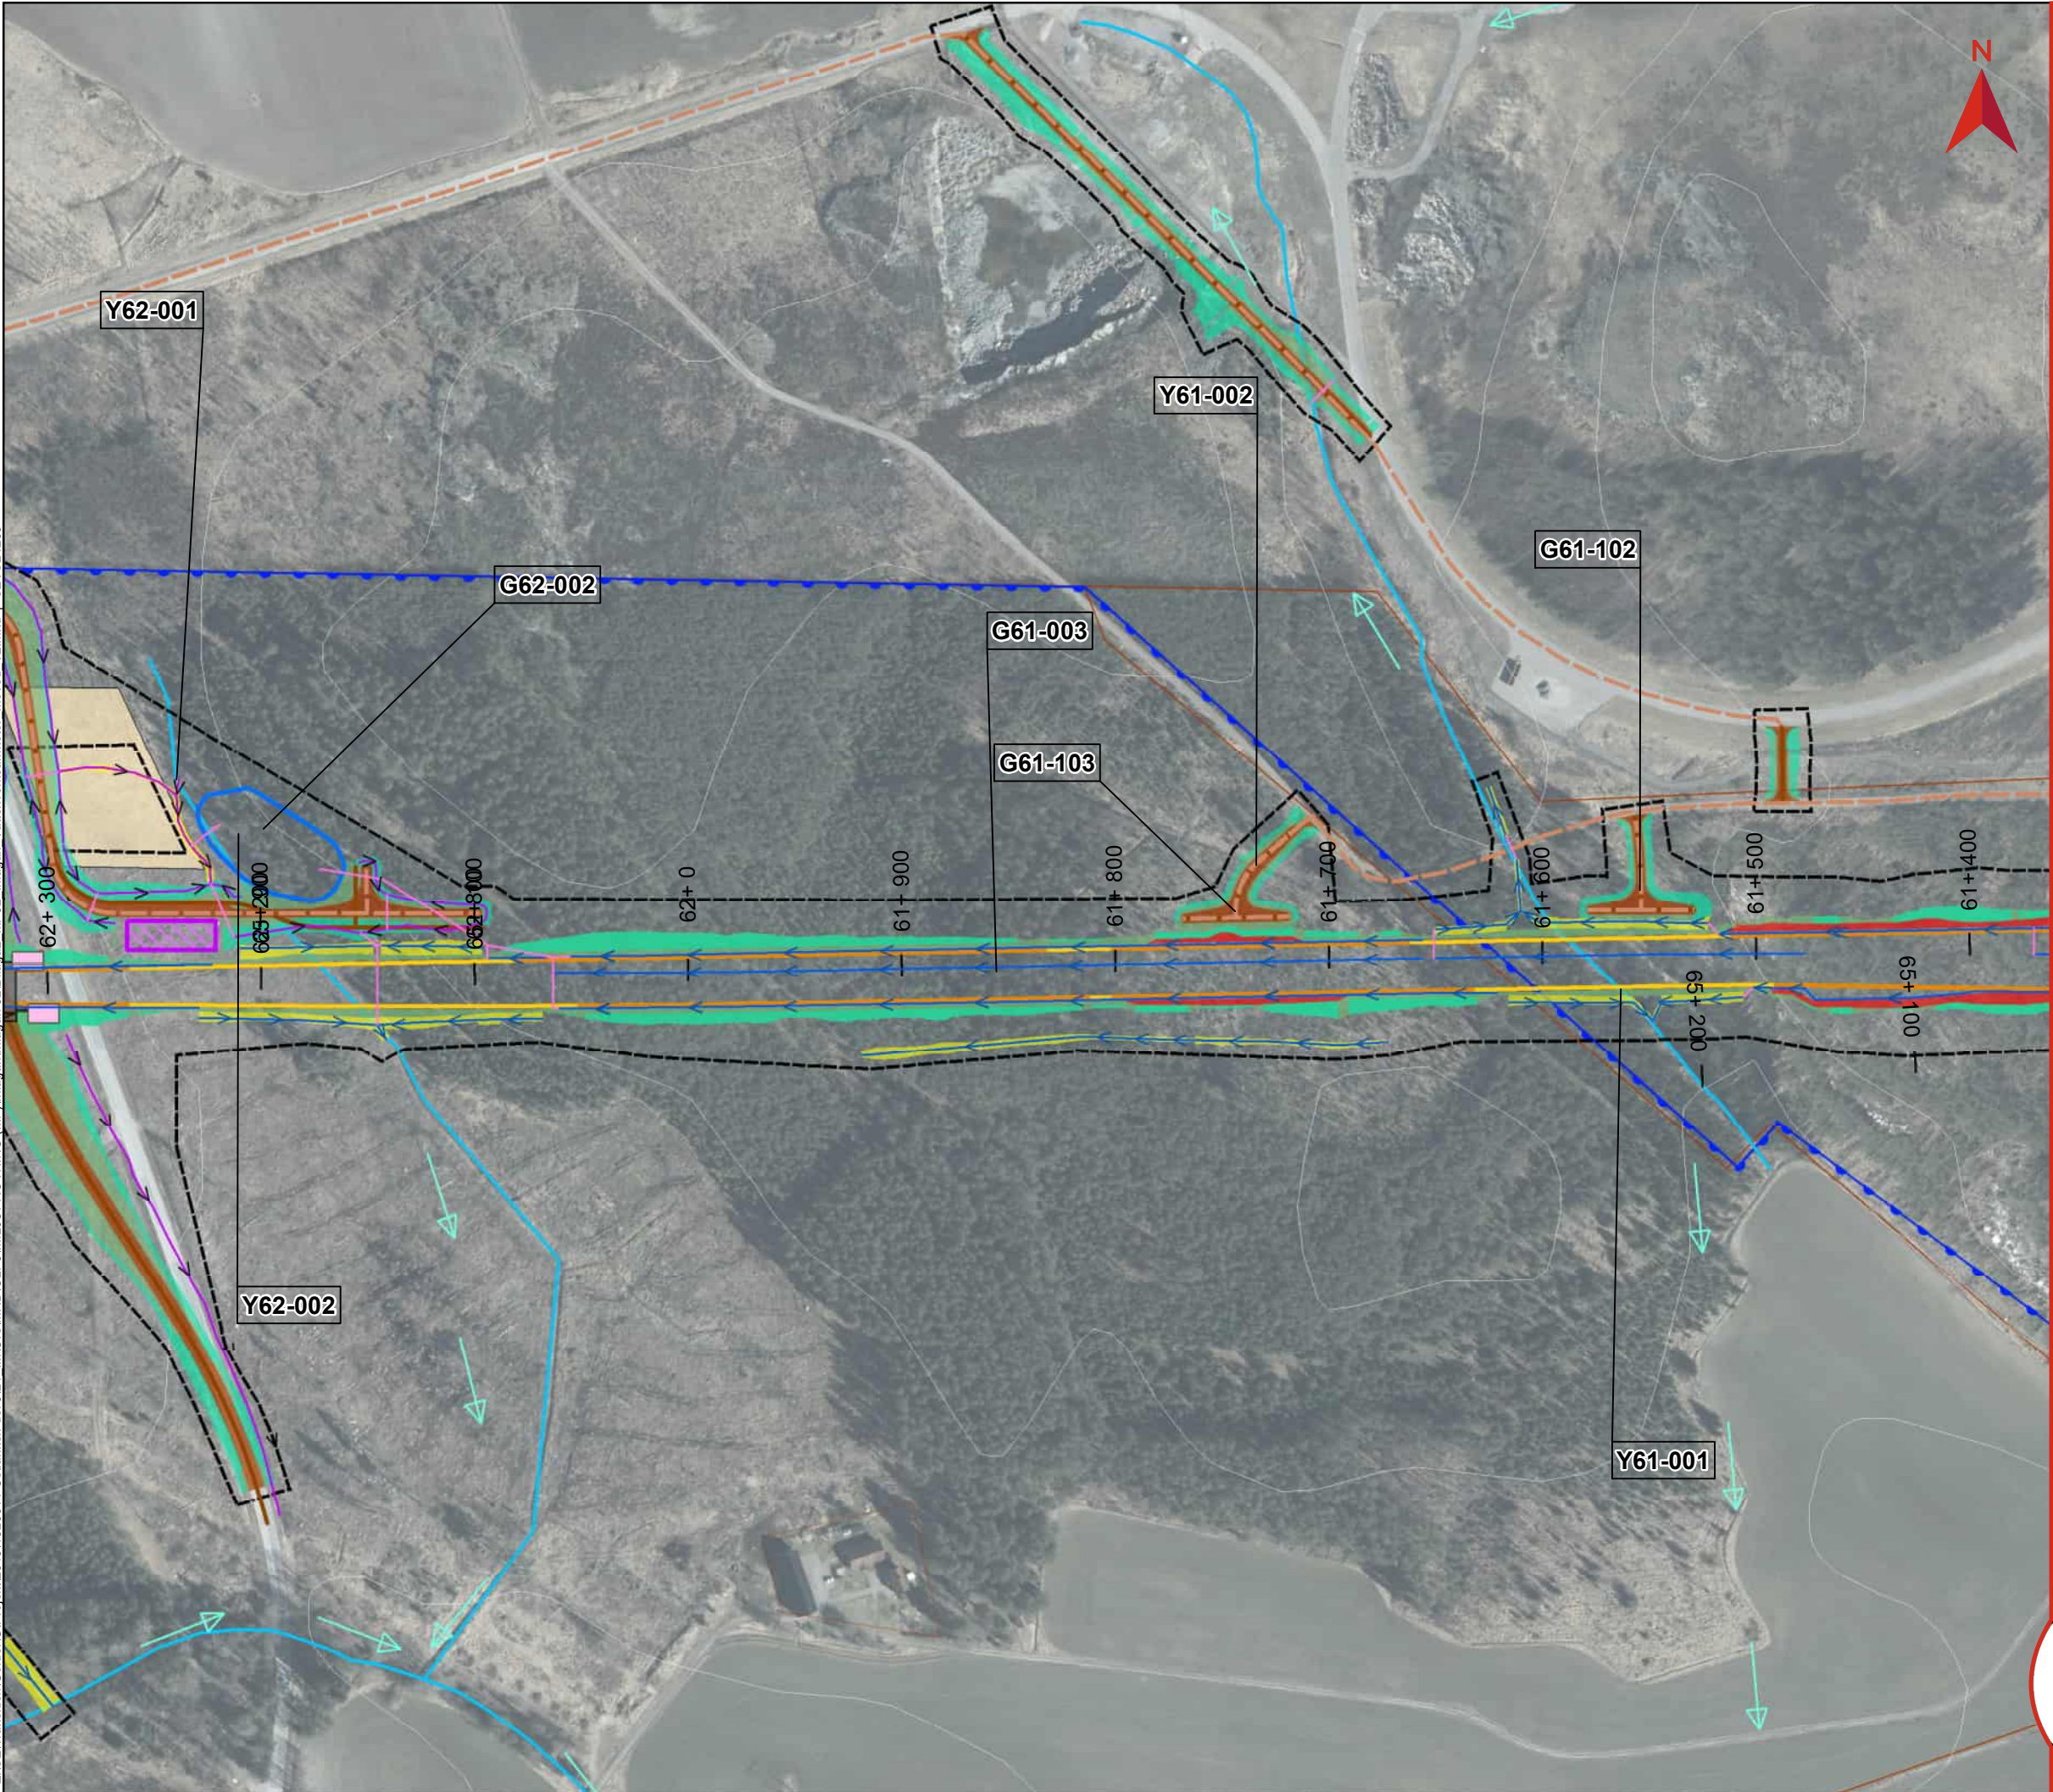


BILAGA 2, DETALJKARTOR OCH SAMMANSTÄLLNING AV VATTENVERKSAMHETER

Miljöprövning
Tillhör Ansökan om tillstånd till vattenverksamhet
Dokumentnummer: OLP3-50GT-007-32-0_0-0020
Ärendenummer: TRV 2021/16815
Datum: 2025-02-04
Version: A
Skala (A3): 1:3 000
0 50 100 150 200 Meter


© Lantmäteriet, Geodatasamverkan

Teckenförklaring

- | | |
|--|------------------------------------|
| Gräns järnvägsplanen | Bottenplatta byggnadsverk |
| Bro | Broar |
| Skärning | Spont |
| Bank | Temporär spont |
| Befintlig vattendrag/dike | Tekniskgård |
| Ledning/Trumma | Damm |
| Rinnväg befintligt dike/vattendrag | Produktionsområde |
| Rinnväg dike vid banan | Produktionsytor |
| Rinnväg i vägdikey | Produktionsytor för bergkross |
| Byggvägar | Massupplag |
| Nya vägar | Fastighetsgräns |
| Planerad väg | HöjdKurva, 5 m intervall |
| Jordskärning | Högåsens vattenskyddsområde |
| Bergskärning | Primär skyddszon |
| Dike | Sekundär skyddszon |
| Bank | ID Grundvatten-verksamhet |
| Vattenytor | ID Ytvatten-verksamhet |
| Våtmark | ID Ytvatten-verksamhet (våtmark) |
| Torv område | |
| Enskilda vägar som inte anläggs av TrV | |

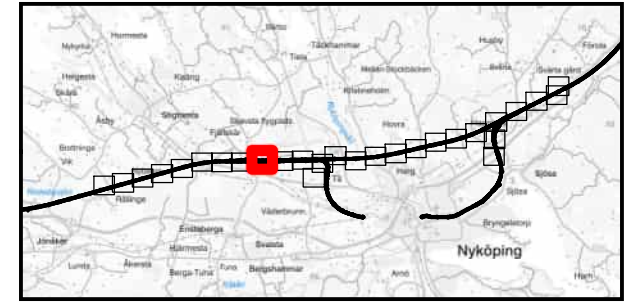

Z:\SEI\Transition\Golder\GP\Projekt\2015\1526044_Ostlanken del 3\21 IMG\ISM\XD\OLP3\MILJÖPRÖVNING (MPI)\Inlagan\Inlagan 32\Bilaga2_MP32_Inlagan Vattenverksamheter moved_V2.mxd | SEVS24260

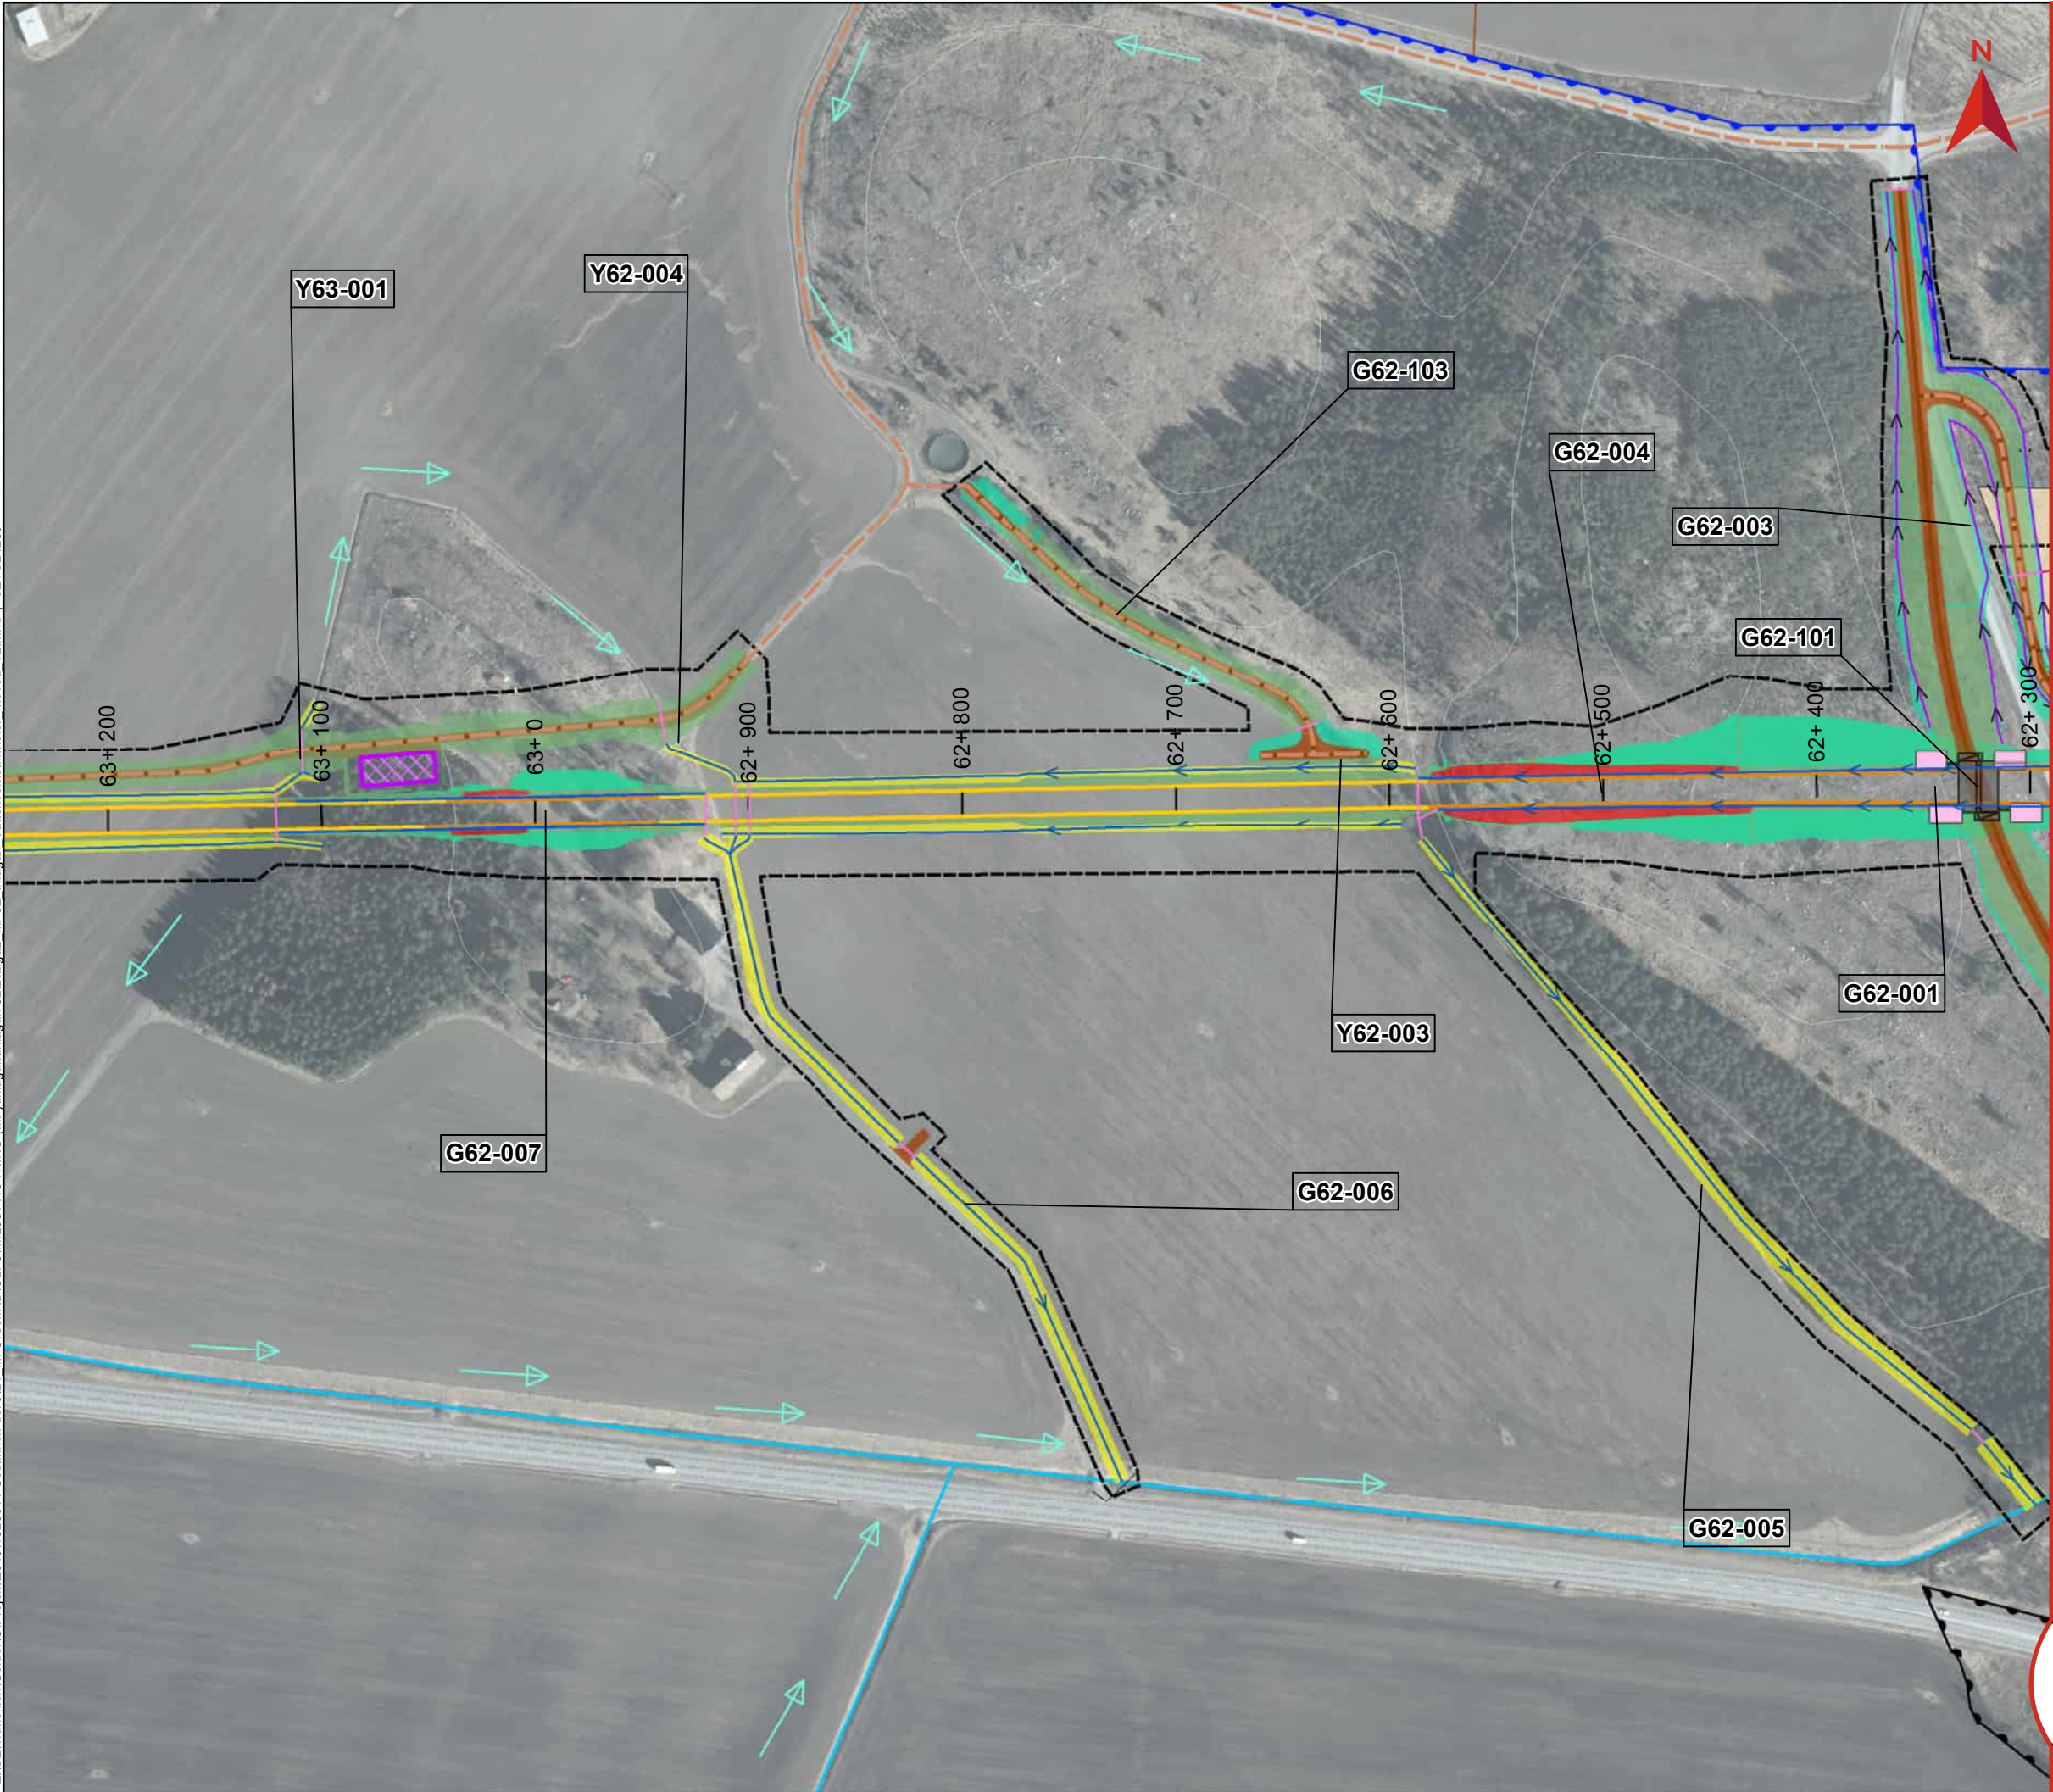


BILAGA 2, DETALJKARTOR OCH SAMMANSTÄLLNING AV VATTENVERKSAMHETER


Miljöprövning
Tillhör Ansökan om tillstånd till vattenverksamhet
Dokumentnummer: OLP3-50GT-007-32-0_0-0020
Ärendenummer: TRV 2021/16815
Datum: 2025-02-04
Version: A
Skala (A3): 1:3 000
0 50 100 150 200 Meter
© Lantmäteriet, Geodatasamverkan

Teckenförklaring

Gräns järnvägsplanen	Bottenplatta byggnadsverk
Bro	Broar
Skärning	Spont
Bank	Temporär spont
Befintlig vattendrag/dike	Tekniskgård
Ledning/Trumma	Damm
Rinnväg befintligt dike/vattendrag	Produktionsområde
Rinnväg dike vid banan	Produktionsytor
Rinnväg i vägdikey	Produktionsytor för bergkross
Byggvägar	Massupplag
Nya vägar	Fastighetsgräns
Planerad väg	Höjdkurva, 5 m intervall
Jordskärning	Högåsens vattenskyddsområde
Bergskärning	Primär skyddszon
Dike	Sekundär skyddszon
Bank	GXX-XXX ID Grundvatten-verksamhet
Vattenytor	YXX-XXX ID Ytvatten-verksamhet
Våtmark	YvXX-XXX ID Ytvatten-verksamhet (våtmark)
Torv område	
Enskilda vägar som inte anläggs av TrV	

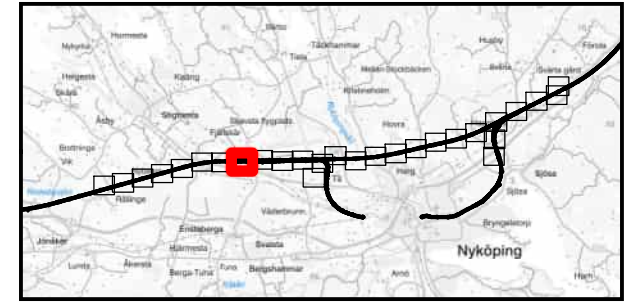

Z:\SEI\Transition\Golder\GP\Projekt\2015\1526044_Ostlanken del 3\21 IMG\ISM\XD\OLP3\MILJÖPRÖVNING (MPI)\Inlagan\Inlagan 32\Bilaga2_MP32_Inlagan Vattenverksamheter moved_V2.mxd | SEVS24260

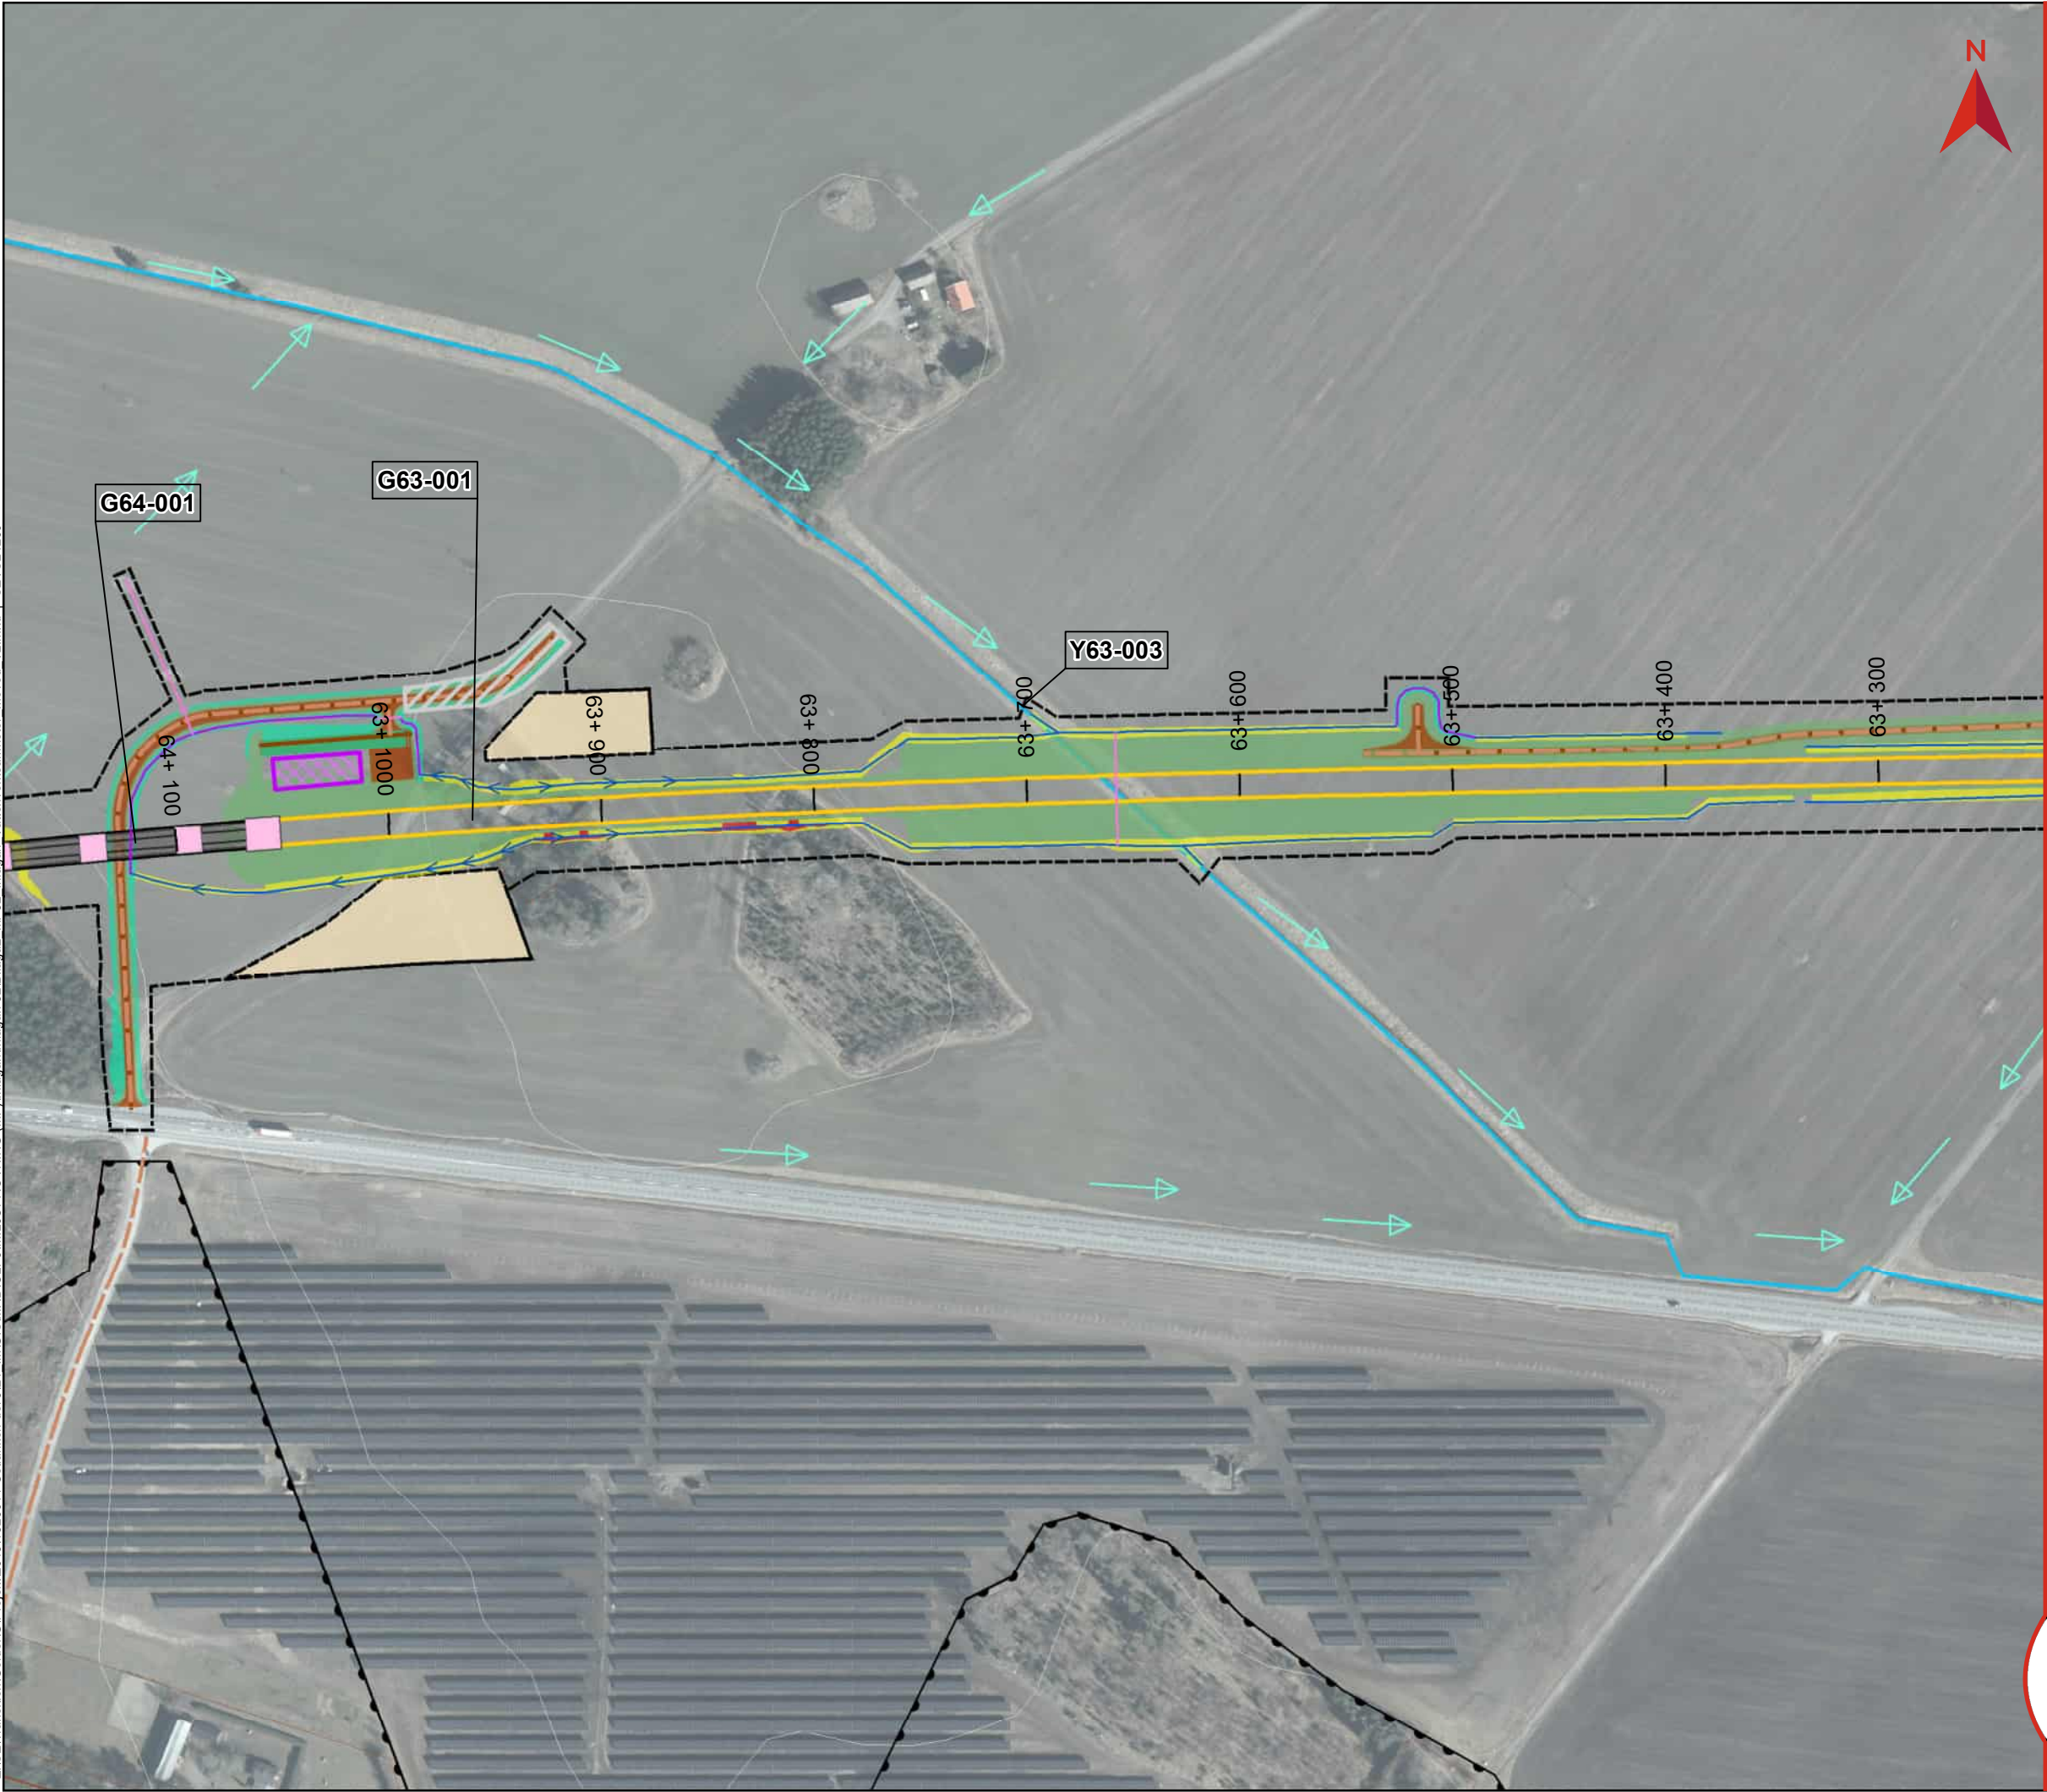

BILAGA 2, DETALJKARTOR OCH SAMMANSTÄLLNING AV VATTENVERKSAMHETER


Miljöprövning
Tillhör Ansökan om tillstånd till vattenverksamhet
Dokumentnummer: OLP3-50GT-007-32-0_0-0020
Ärendenummer: TRV 2021/16815
Datum: 2025-02-04
Version: A

Skala (A3): 1:3 000
0 50 100 150 200 Meter


© Lantmäteriet, Geodatasamverkan

Teckenförklaring

— Gräns järnvägsplanen	□ Bottenplatta byggnadsverk
— Bro	■ Broar
— Skärning	□ Spont
— Bank	□ Temporär spont
— Befintlig vattendrag/dike	▨ Teknikgård
— Ledning/Trumma	□ Damm
→ Rinnväg befintligt dike/vattendrag	□ Produktionsområde
→ Rinnväg dike vid banan	□ Produktionsytor
→ Rinnväg i vägdikey	□ Produktionsytor för bergkross
— Byggvägar	● Massupplag
— Nya vägar	□ Fastighetsgräns
■ Planerad väg	— Höjdkurva, 5 m intervall
■ Jordskärning	Högåsens vattenskyddsområde
■ Bergskärning	□ Primär skyddszon
■ Dike	□ Sekundär skyddszon
■ Bank	□ ID Grundvatten-verksamhet
■ Vattenytor	□ ID Ytvatten-verksamhet
■ Våtmark	□ ID Ytvatten-verksamhet (våtmark)
■ Torvområde	
■ Enskilda vägar som inte anläggs av TrV	

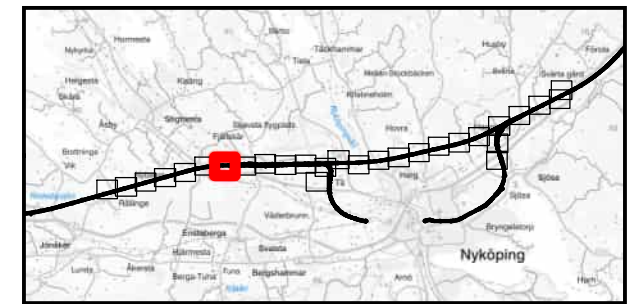

Z:\SET\Transition\Golder\GP\Projekt\2015\1526044_Ostlanken del 3\21 IMG\ISM\XD\OLP3\MILJÖPRÖVNING (MPI)\Inlagan\Inlagan 32\Bilaga2_MP32_Inlagan_Vattenverksamheter moved_V2.mxd | SEVS24260

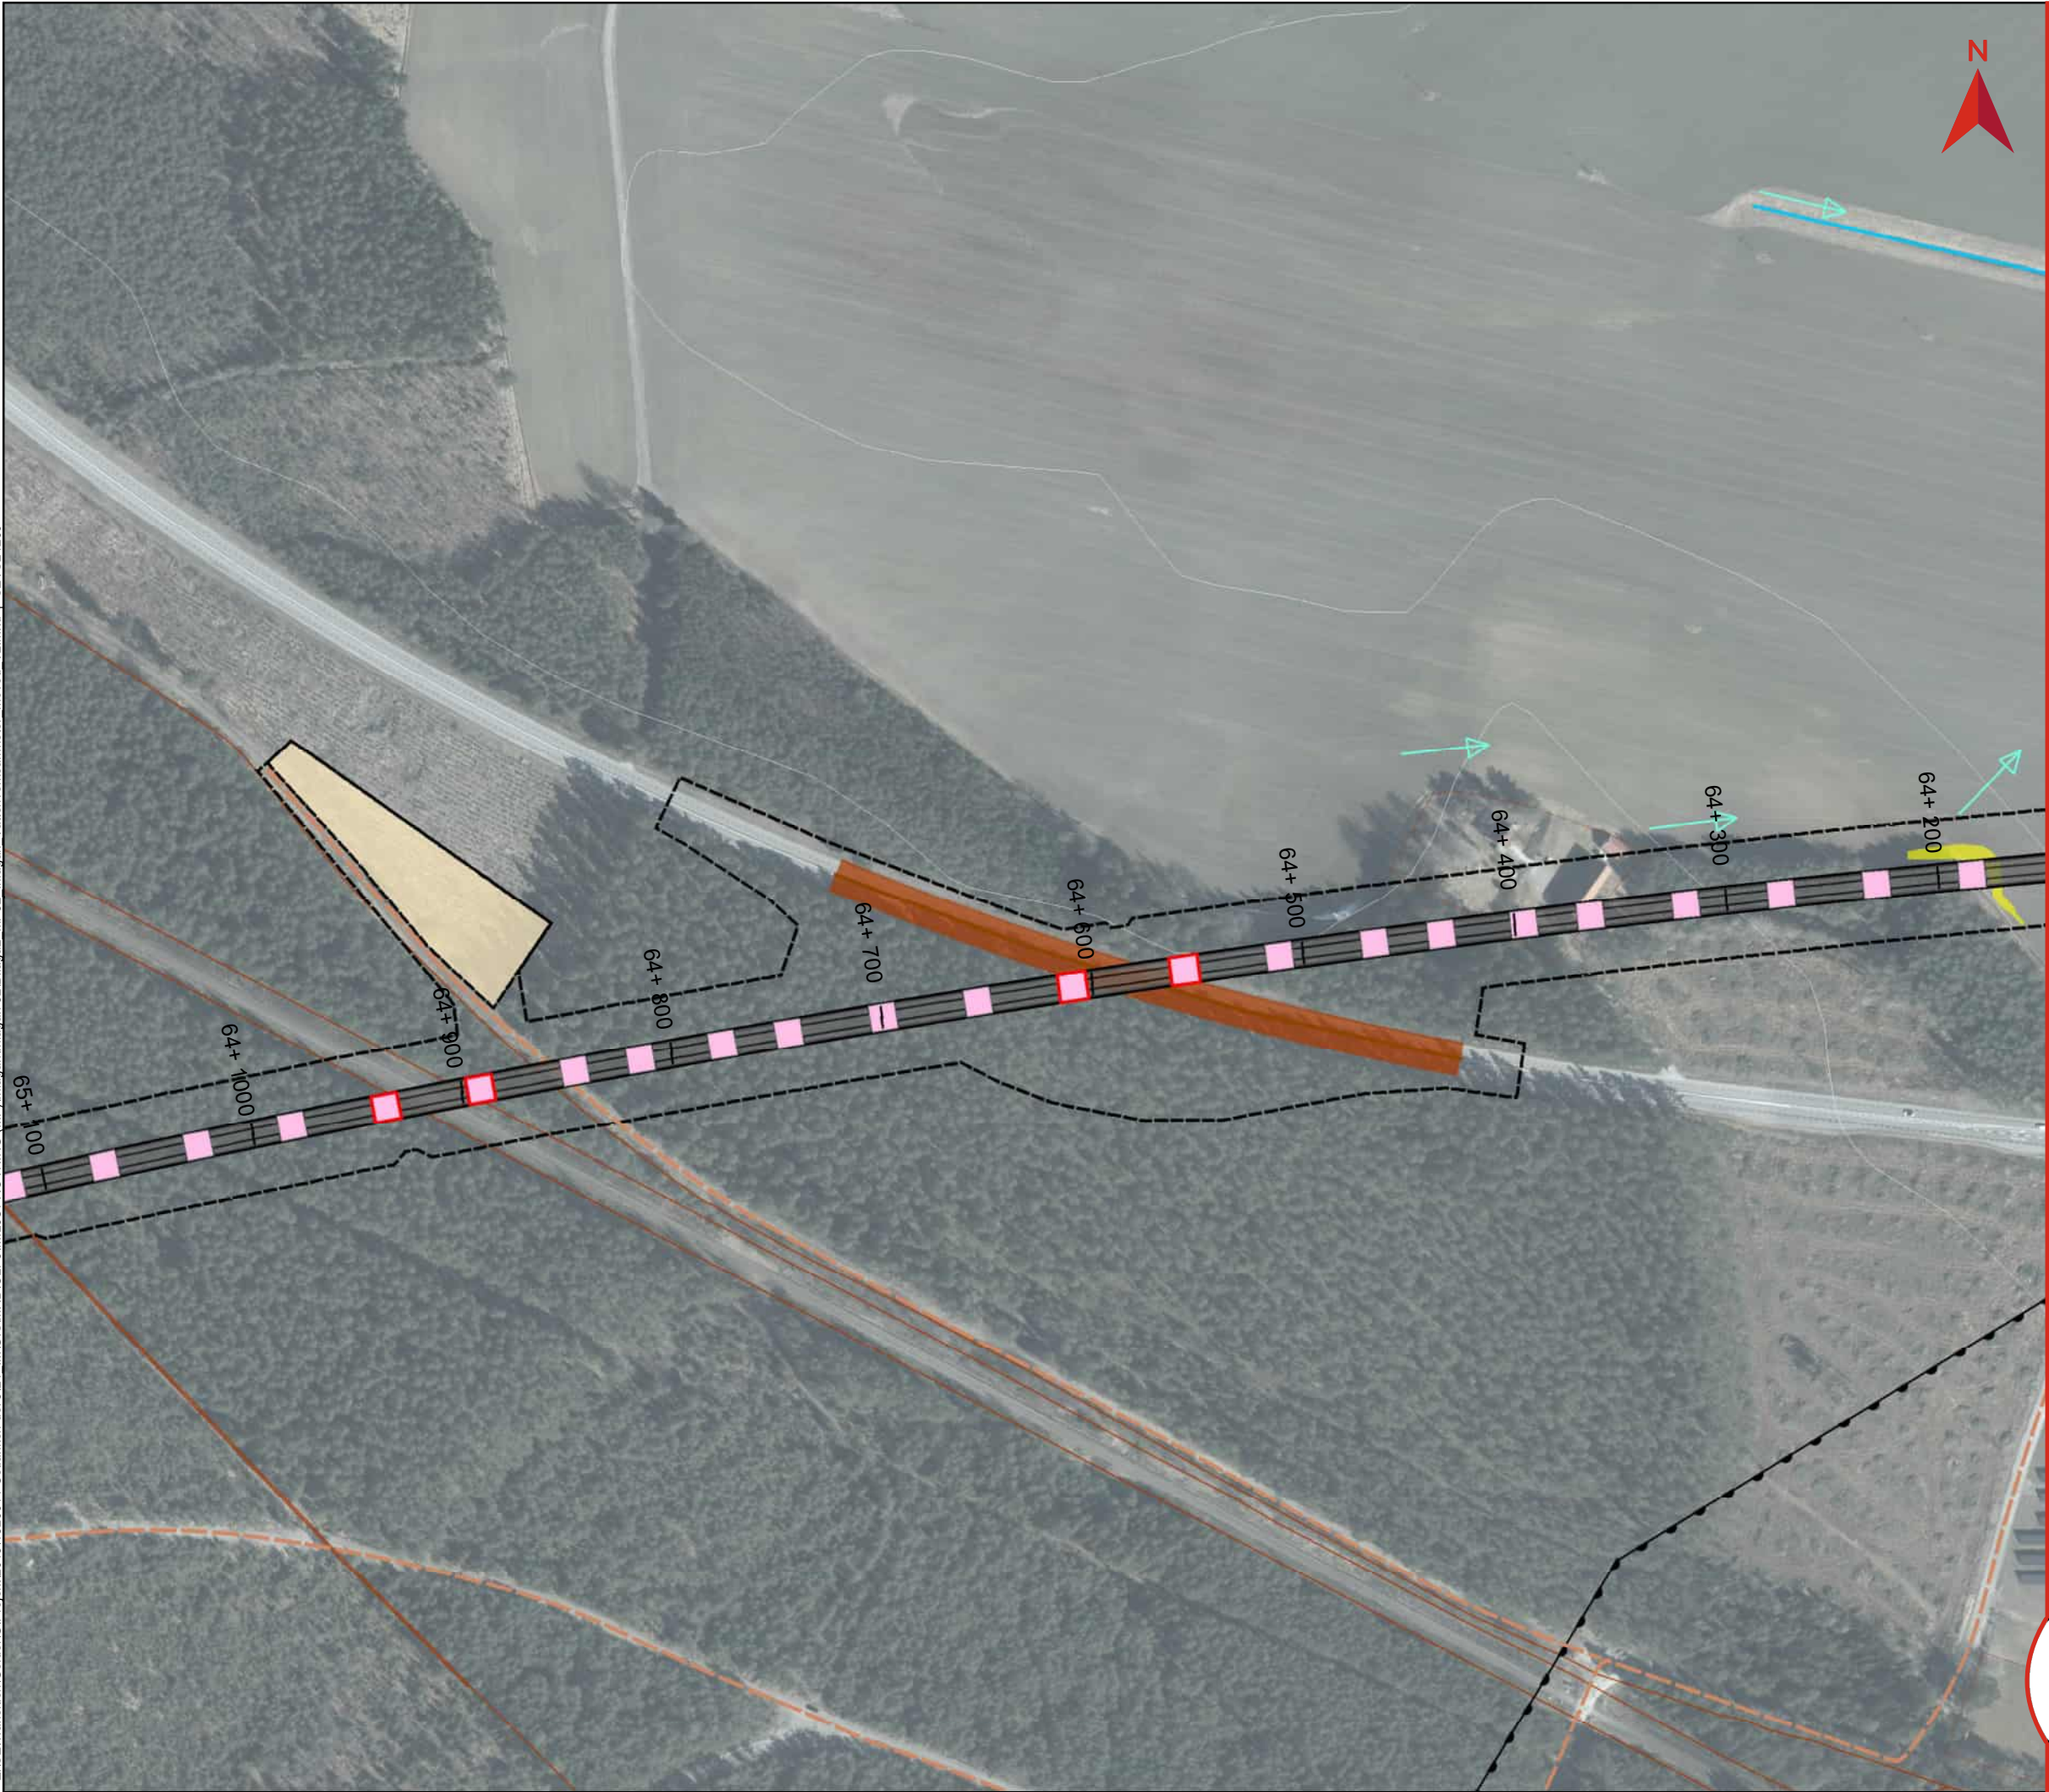

BILAGA 2, DETALJKARTOR OCH SAMMANSTÄLLNING AV VATTENVERKSAMHETER


Miljöprövning
Tillhör Ansökan om tillstånd till vattenverksamhet
Dokumentnummer: OLP3-50GT-007-32-0_0-0020
Ärendenummer: TRV 2021/16815
Datum: 2025-02-04
Version: A
Skala (A3): 1:3 000
0 50 100 150 200 Meter
© Lantmäteriet, Geodatasamverkan

Teckenförklaring

Gräns järnvägsplanen	Bottenplatta byggnadsverk
Bro	Broar
Skärning	Spont
Bank	Temporär spont
Befintlig vattendrag/dike	Teknikgård
Ledning/Trumma	Damm
Rinnväg befintligt dike/vattendrag	Produktionsområde
Rinnväg dike vid banan	Produktionsytor
Rinnväg i vägdikey	Produktionsytor för bergkross
Byggvägar	Massupplag
Nya vägar	Fastighetsgräns
Planerad väg	Höjdkurva, 5 m intervall
Jordskärning	
Bergskärning	
Dike	
Bank	
Vattenytor	
Våtmark	
Torvområde	
Enskilda vägar som inte anläggs av TrV	

Högåsens vattenskyddsområde

Primär skyddszon
Sekundär skyddszon
GXX-XXX ID Grundvatten-verksamhet
YXX-XXX ID Ytvatten-verksamhet
YvXX-XXX ID Ytvatten-verksamhet (våtmark)

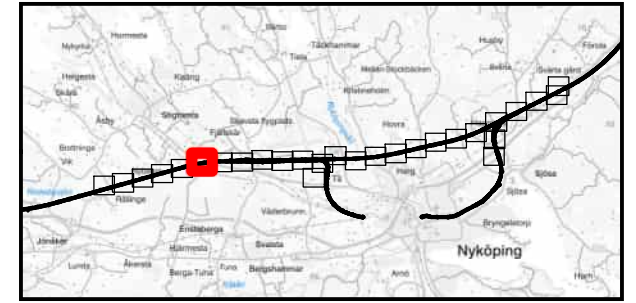

Z:\SE\Transition\Golder\GP\Projekt\2015\1526044_Ostlanken del 3\21 IMG\ISM\XD\OLP3\MILJÖPRÖVNING (MPI)\Inlagan\Inlagan 32\Bilaga2_MP32_Inlagan Vattenverksamheter moved_V2.mxd | SEVS24260




BILAGA 2, DETALJKARTOR OCH SAMMANSTÄLLNING AV VATTENVERKSAMHETER


Miljöprövning
Tillhör Ansökan om tillstånd till vattenverksamhet
Dokumentnummer: OLP3-50GT-007-32-0_0-0020
Ärendenummer: TRV 2021/16815
Datum: 2025-02-04
Version: A
Skala (A3): 1:3 000
0 50 100 150 200 Meter
© Lantmäteriet, Geodatasamverkan

Teckenförklaring

- | | |
|--|---|
| Gräns järnvägsplanen | Bottenplatta byggnadsverk |
| Bro | Broar |
| Skärning | Spont |
| Bank | Temporär spont |
| Befintlig vattendrag/dike | Teknikgård |
| Ledning/Trumma | Damm |
| Rinnväg befintligt dike/vattendrag | Produktionsområde |
| Rinnväg dike vid banan | Produktionsytor |
| Rinnväg i vägdikey | Produktionsytor för bergkross |
| Byggvägar | Massupplag |
| Nya vägar | Fastighetsgräns |
| Planerad väg | Höjdkurva, 5 m intervall |
| Jordskärning | Högåsens vattenskyddsområde |
| Bergskärning | Primär skyddszon |
| Dike | Sekundär skyddszon |
| Bank | GXX-XXX ID Grundvatten-verksamhet |
| Vattenytor | YXX-XXX ID Ytvatten-verksamhet |
| Våtmark | YvXX-XXX ID Ytvatten-verksamhet (våtmark) |
| Torvområde | |
| Enskilda vägar som inte anläggs av TrV | |

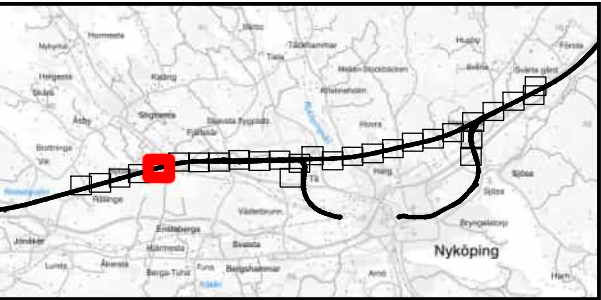

Z:\SEI\Transition\Golder\GP\Projek\2015\1526044_Ostlanken del 3\21 IMG\ISM\XD\OLP3\MILJÖPRÖVNING (MPI)\Inlagan\Inlagan 32\Bilaga2_MP32_Inlagan_Vattenverksamheter moved_V2.mxd | SEVS24260

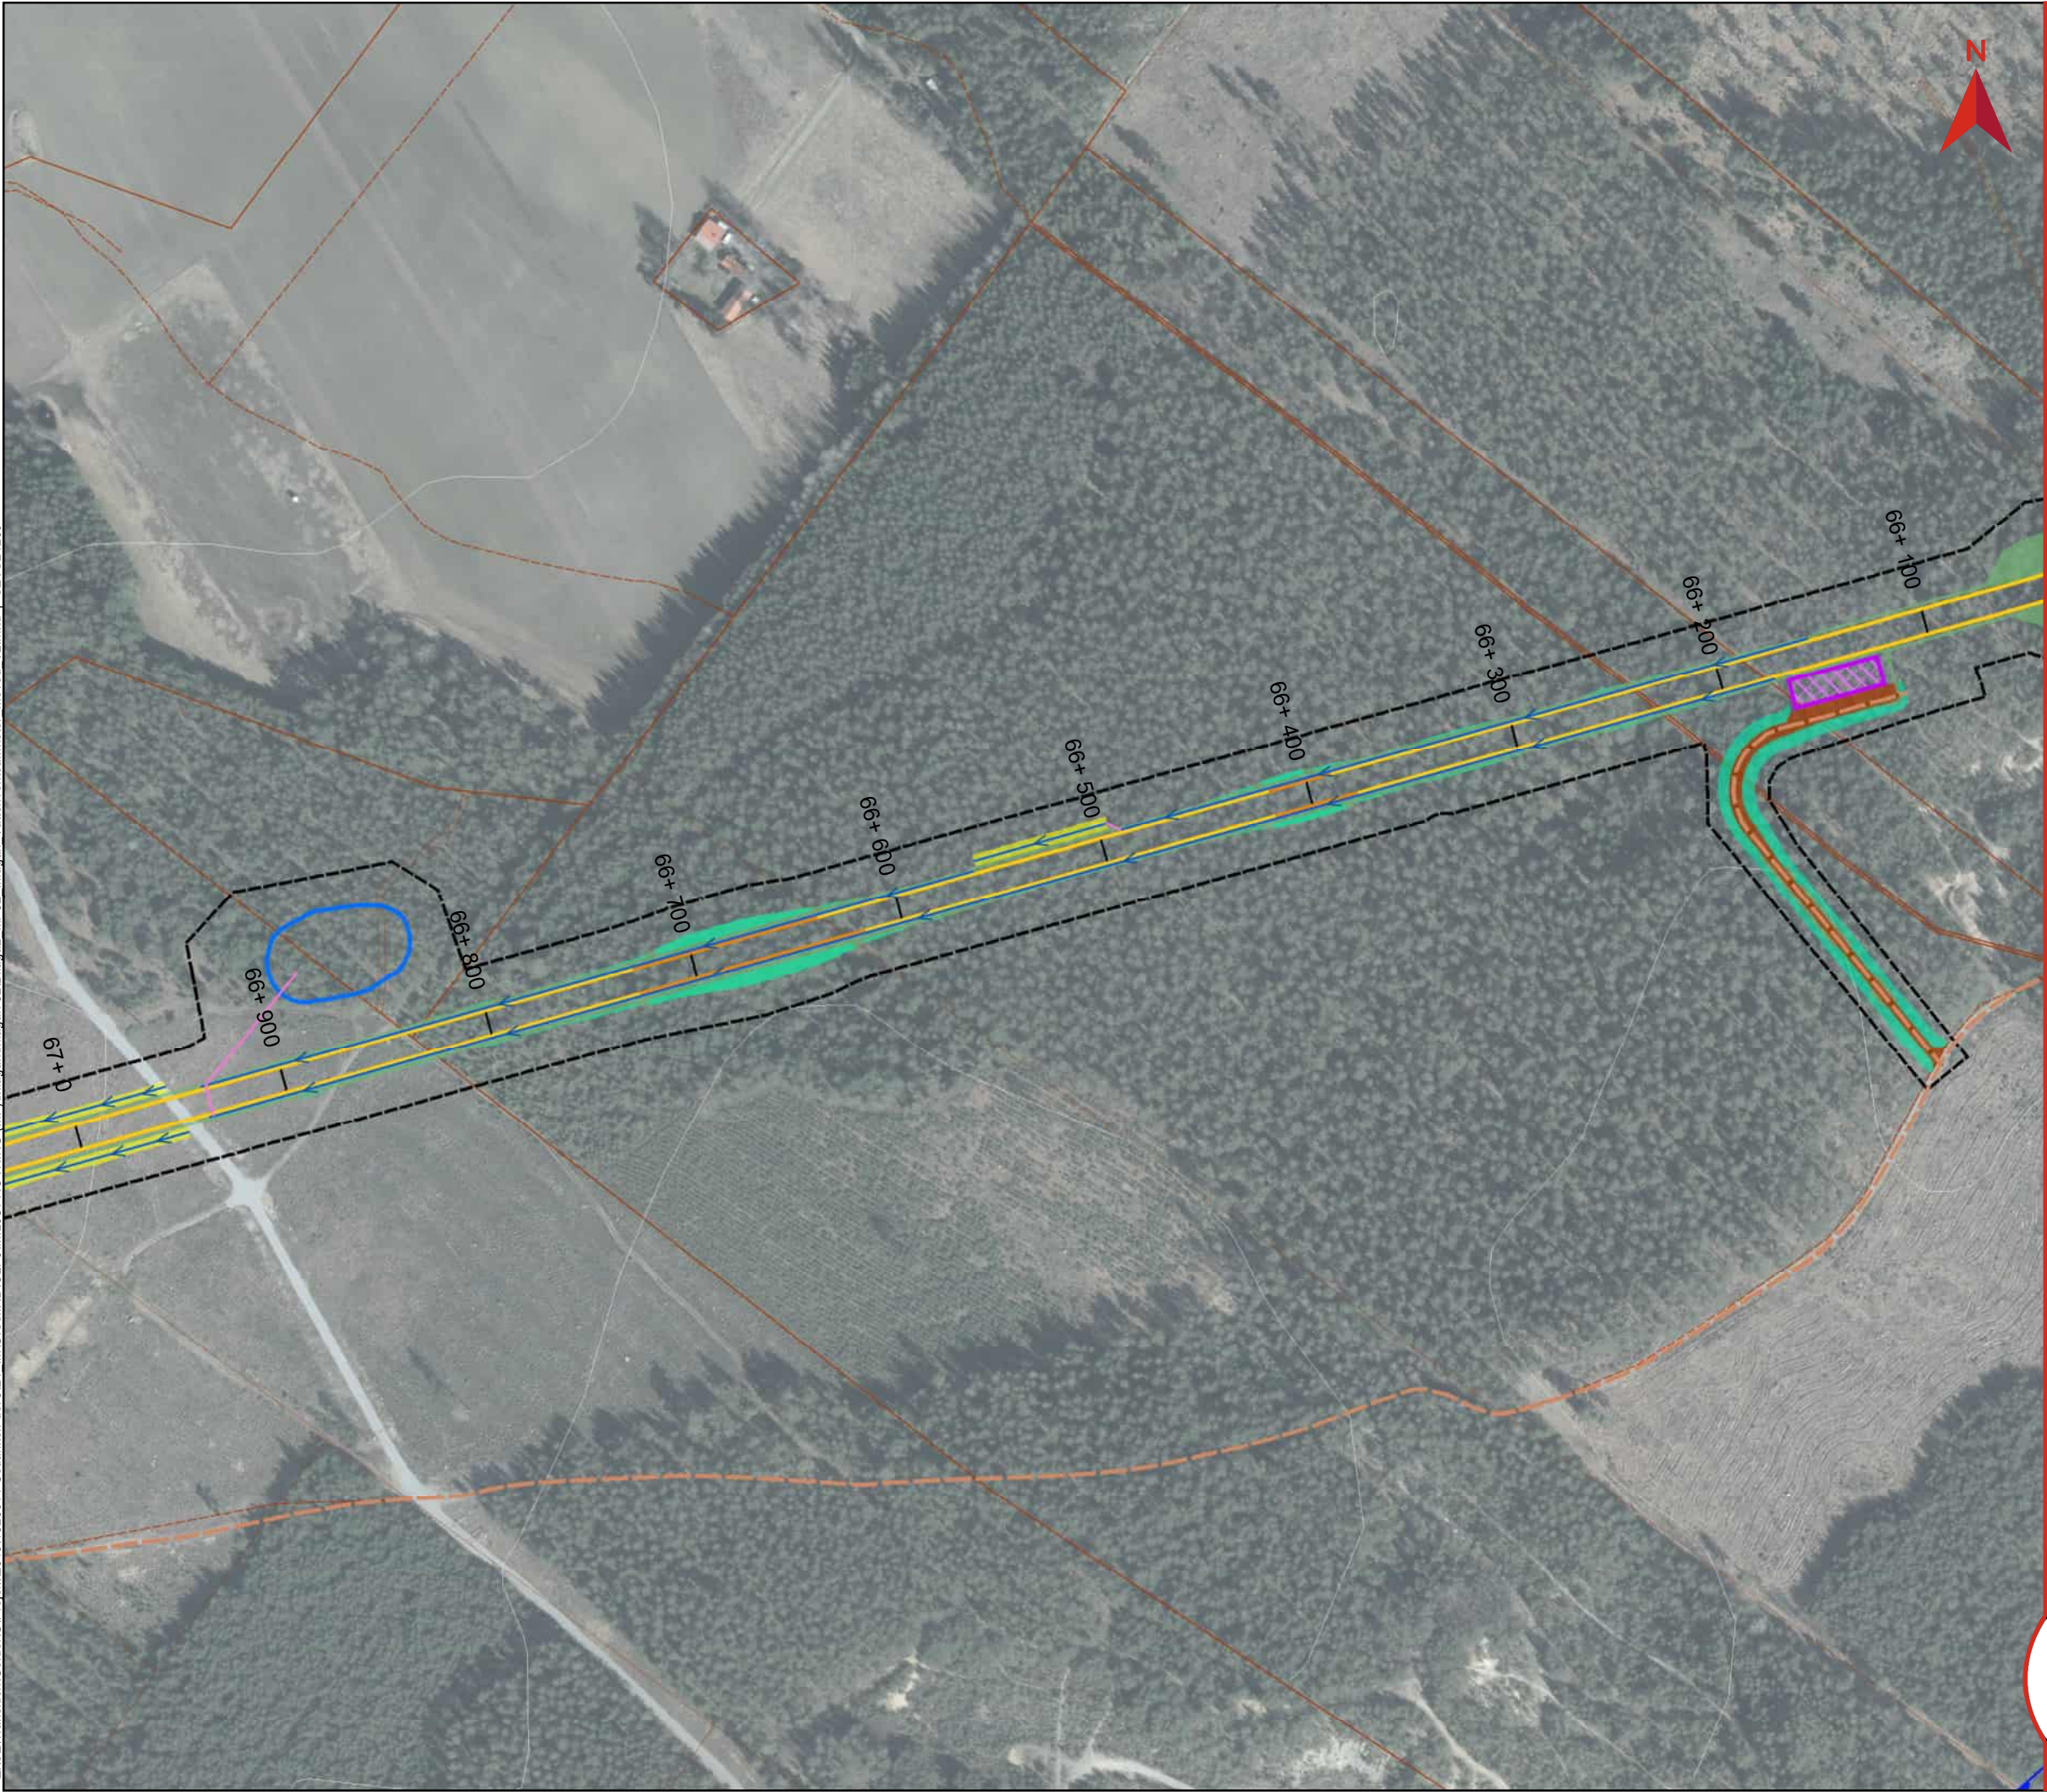

BILAGA 2, DETALJKARTOR OCH SAMMANSTÄLLNING AV VATTENVERKSAMHETER


Miljöprövning
Tillhör Ansökan om tillstånd till vattenverksamhet
Dokumentnummer: OLP3-50GT-007-32-0_0-0020
Ärendenummer: TRV 2021/16815
Datum: 2025-02-04
Version: A

Skala (A3): 1:3 000
0 50 100 150 200 Meter

© Lantmäteriet, Geodatasamverkan

Teckenförklaring

Gräns järnvägsplanen	Bottenplatta byggnadsverk
Bro	Broar
Skärning	Spont
Bank	Temporär spont
Befintlig vattendrag/dike	Teknikgård
Ledning/Trumma	Damm
Rinnväg befintligt dike/vattendrag	Produktionsområde
Rinnväg dike vid banan	Produktionsytor
Rinnväg i vägdikey	Produktionsytor för bergkross
Byggvägar	Massupplag
Nya vägar	Fastighetsgräns
Planerad väg	Höjdkurva, 5 m intervall
Jordskärning	Högåsens vattenskyddsområde
Bergskärning	Primär skyddszon
Dike	Sekundär skyddszon
Bank	ID GXX-XXX ID Grundvatten-verksamhet
Vattenytor	YXX-XXX ID Ytvatten-verksamhet
Våtmark	YvXX-XXX ID Ytvatten-verksamhet (våtmark)
Torvområde	
Enskilda vägar som inte anläggs av TrV	

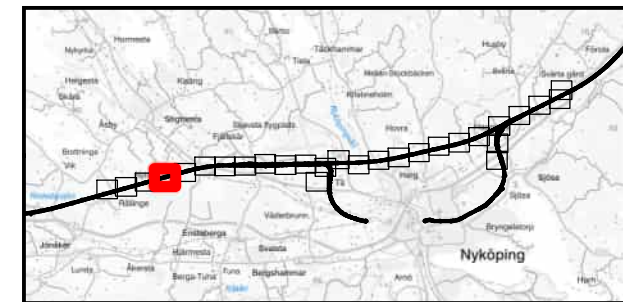

Z:\SE\Transition\Golder\GP\Projekt\2015\1526044_Ostlanken del 3\21 IMG\ISM\XD\OLP3\MILJÖPRÖVNING (MPI)\Inlagan\Inlagan 32\Bilaga2_MP32_Inlagan Vattenverksamheter moved_V2.mxd | SEVS24260



BILAGA 2, DETALJKARTOR OCH SAMMANSTÄLLNING AV VATTENVERKSAMHETER


Miljöprövning
Tillhör Ansökan om tillstånd till vattenverksamhet
Dokumentnummer: OLP3-50GT-007-32-0_0-0020
Ärendenummer: TRV 2021/16815
Datum: 2025-02-04
Version: A

Skala (A3): 1:3 000
0 50 100 150 200 Meter


© Lantmäteriet, Geodatasamverkan

Teckenförklaring

Gräns järnvägsplanen	Bottenplatta byggnadsverk
Bro	Broar
Skärning	Spont
Bank	Temporär spont
Befintlig vattendrag/dike	Teknikgård
Ledning/Trumma	Damm
Rinnväg befintligt dike/vattendrag	Produktionsområde
Rinnväg dike vid banan	Produktionsytor
Rinnväg i vägdikey	Produktionsytor för bergkross
Byggvägar	Massupplag
Nya vägar	Fastighetsgräns
Planerad väg	Höjdkurva, 5 m intervall
Jordskärning	Högåsens vattenskyddsområde
Bergskärning	Primär skyddszon
Dike	Sekundär skyddszon
Bank	GXX-XXX ID Grundvatten-verksamhet
Vattenytor	YXX-XXX ID Ytvatten-verksamhet
Våtmark	YvXX-XXX ID Ytvatten-verksamhet (våtmark)
Torvområde	
Enskilda vägar som inte anläggs av TrV	

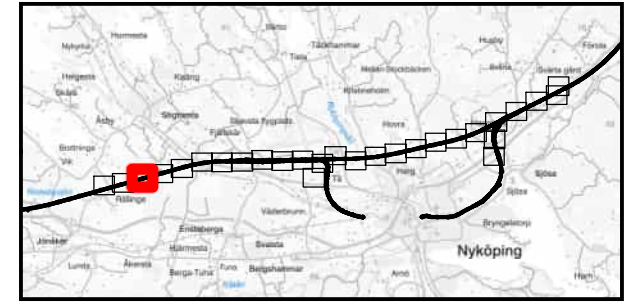

Z:\SET\Transition\Golder\GP\Projekt\2015\1526044_Ostlanken del 3\21 IMG\ISM\XD\OLP3\MILJÖPRÖVNING (MP)\Inlägan\Inlägan 32\Bilaga2_MP32_Inlägan_Vattenverksamheter moved_V2.mxd | SEVS24260

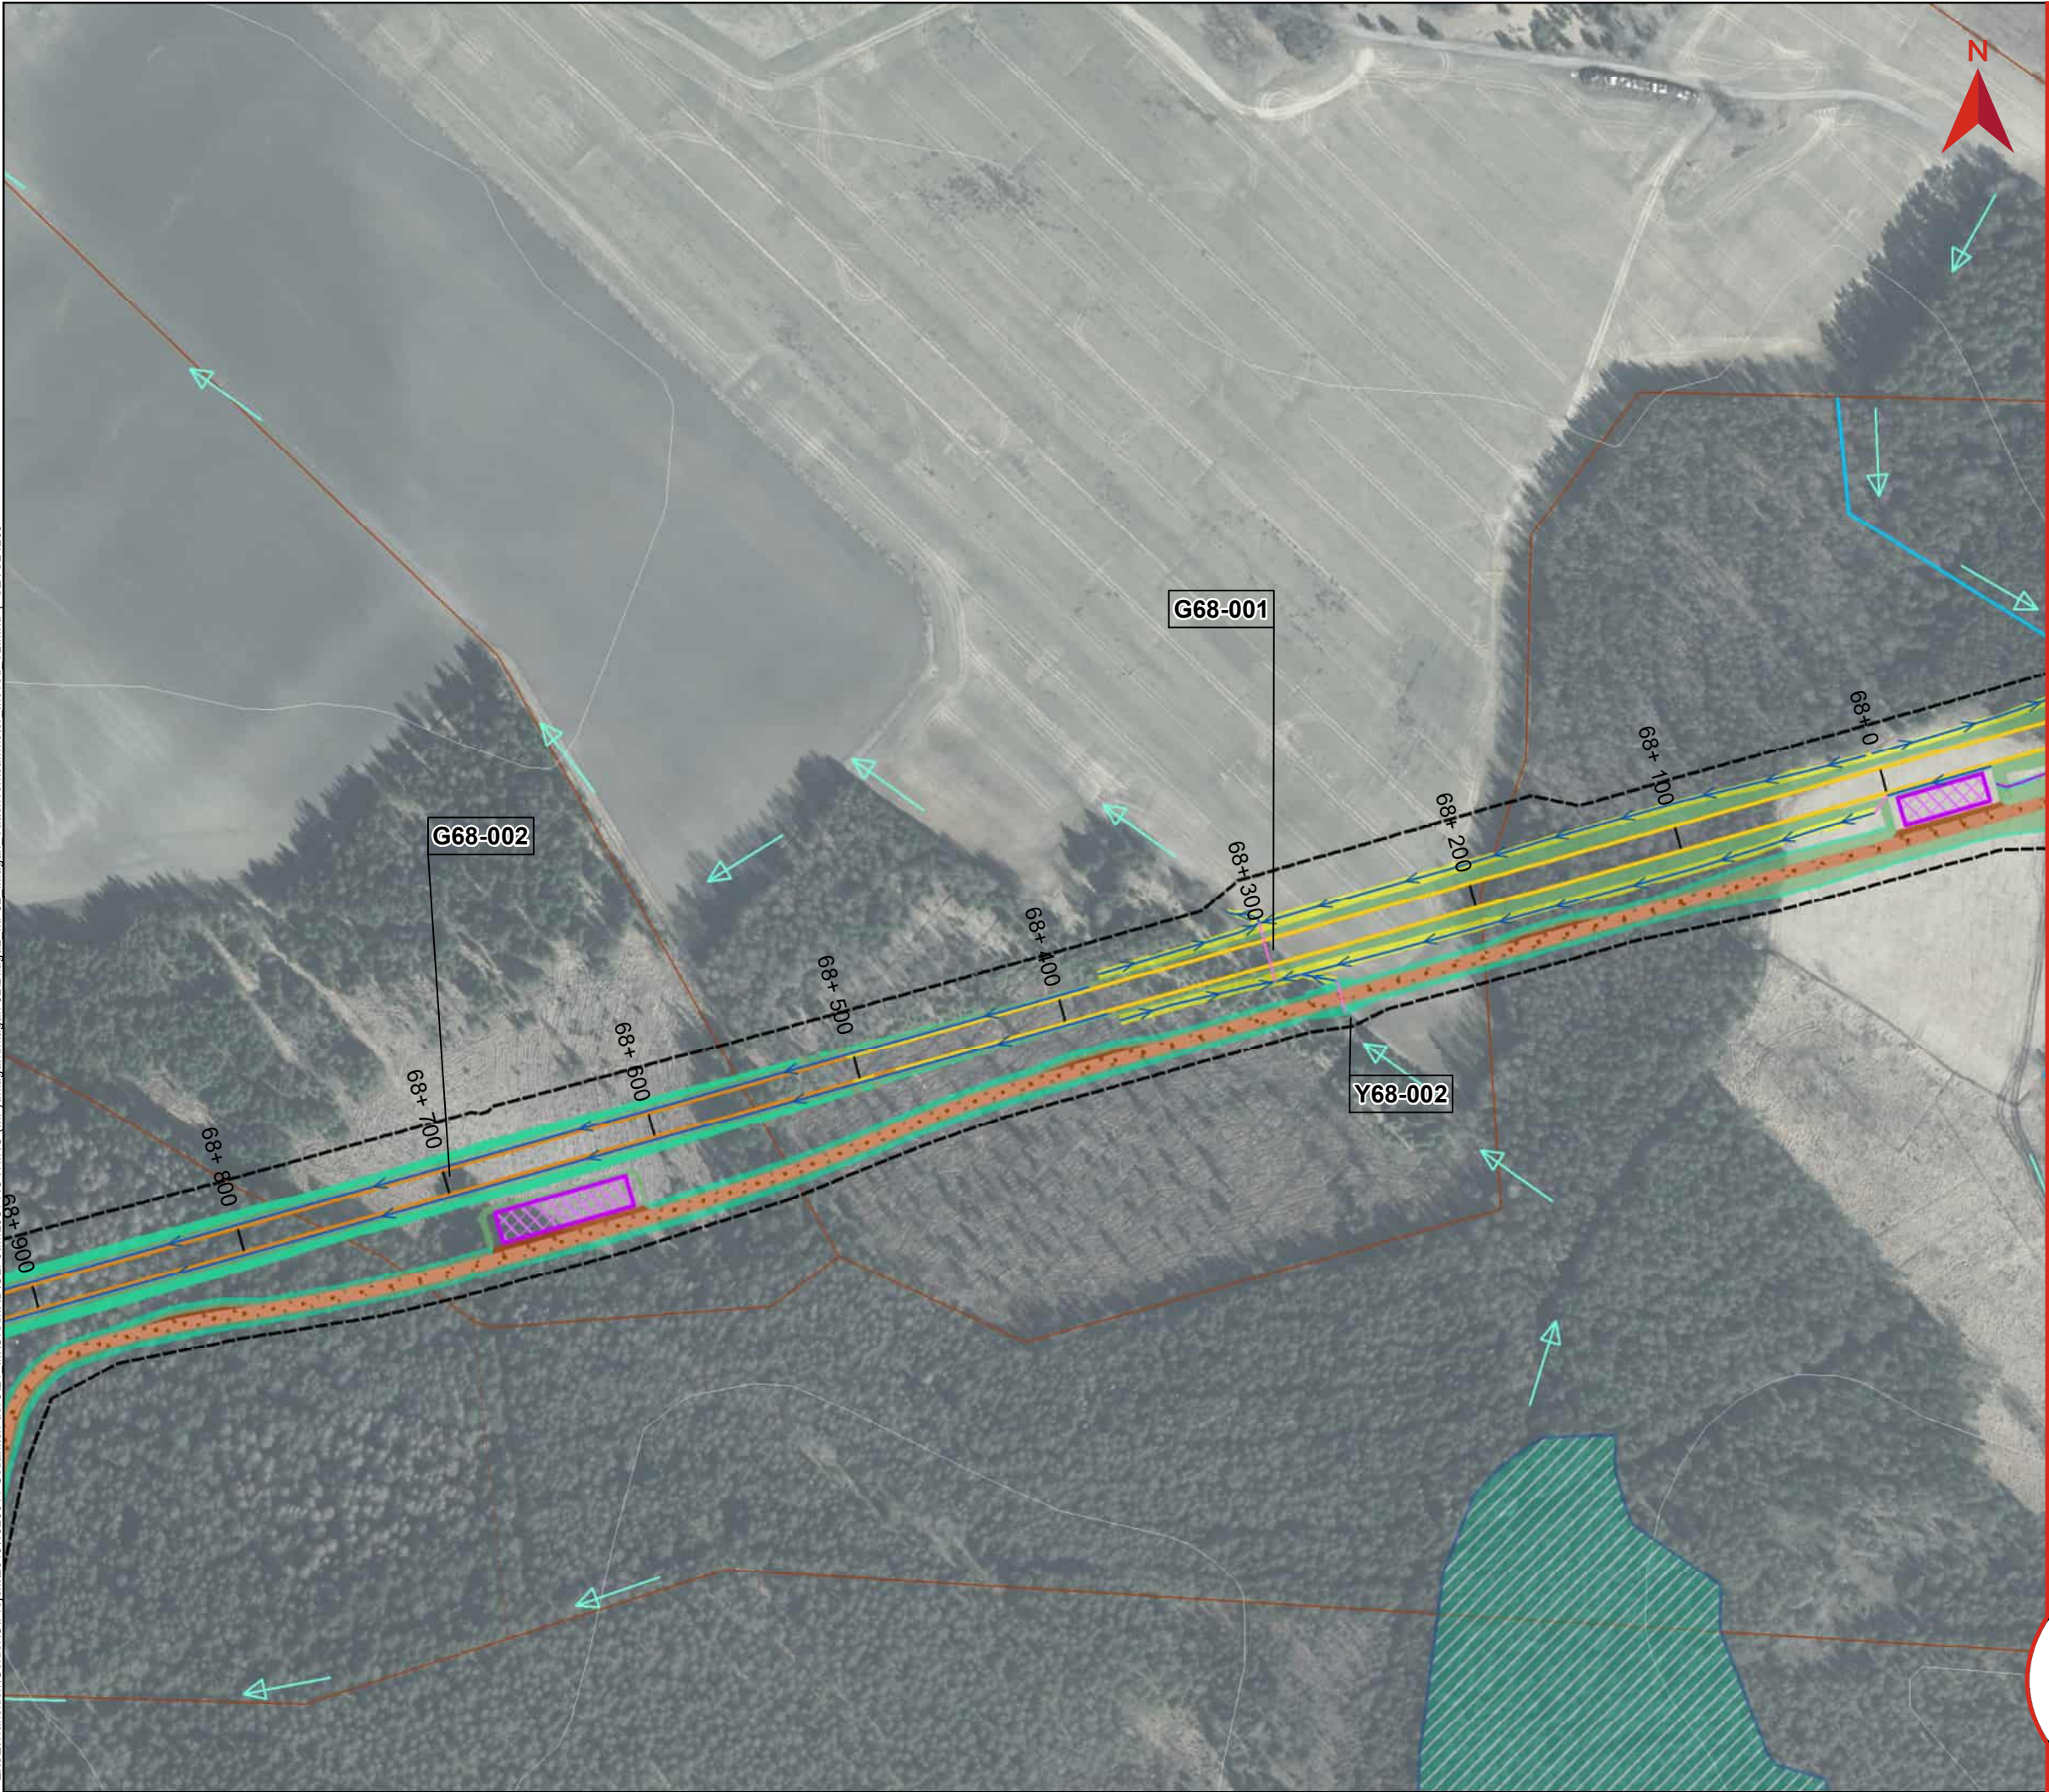


BILAGA 2, DETALJKARTOR OCH SAMMANSTÄLLNING AV VATTENVERKSAMHETER


Miljöprövning
Tillhör Ansökan om tillstånd till vattenverksamhet
Dokumentnummer: OLP3-50GT-007-32-0_0-0020
Ärendenummer: TRV 2021/16815
Datum: 2025-02-04
Version: A
Skala (A3): 1:3 000
0 50 100 150 200 Meter
© Lantmäteriet, Geodatasamverkan

Teckenförklaring

- | | |
|--|---|
| Gräns järnvägsplanen | Bottenplatta byggnadsverk |
| Bro | Broar |
| Skärning | Spont |
| Bank | Temporär spont |
| Befintlig vattendrag/dike | Teknikgård |
| Ledning/Trumma | Damm |
| Rinnväg befintligt dike/vattendrag | Produktionsområde |
| Rinnväg dike vid banan | Produktionsytor |
| Rinnväg i vägdike | Produktionsytor för bergkross |
| Byggvägar | Massupplag |
| Nya vägar | Fastighetsgräns |
| Planerad väg | Höjdkurva, 5 m intervall |
| Jordskärning | Högåsens vattenskyddsområde |
| Bergskärning | Primär skyddszon |
| Dike | Sekundär skyddszon |
| Bank | GXX-XXX ID Grundvatten-verksamhet |
| Vattenytor | YXX-XXX ID Ytvatten-verksamhet |
| Våtmark | YvXX-XXX ID Ytvatten-verksamhet (våtmark) |
| Torvområde | |
| Enskilda vägar som inte anläggs av TrV | |

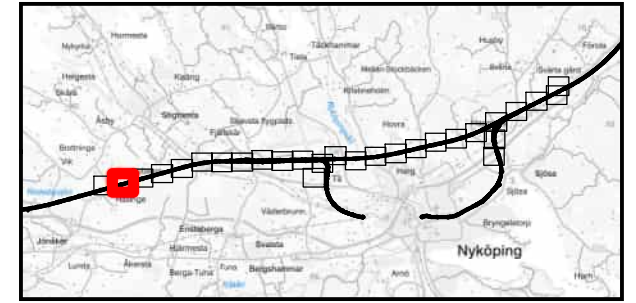

Z:\SEI\Transition\Golder\GP\Projekt\2015\1526044_Osflanken del 3\21 IMG\SUMXD\OLP3\MILJÖPRÖVNING (MP)\Inlagan\Vattenverksamheter moved_V2.mxd | SEVS24260

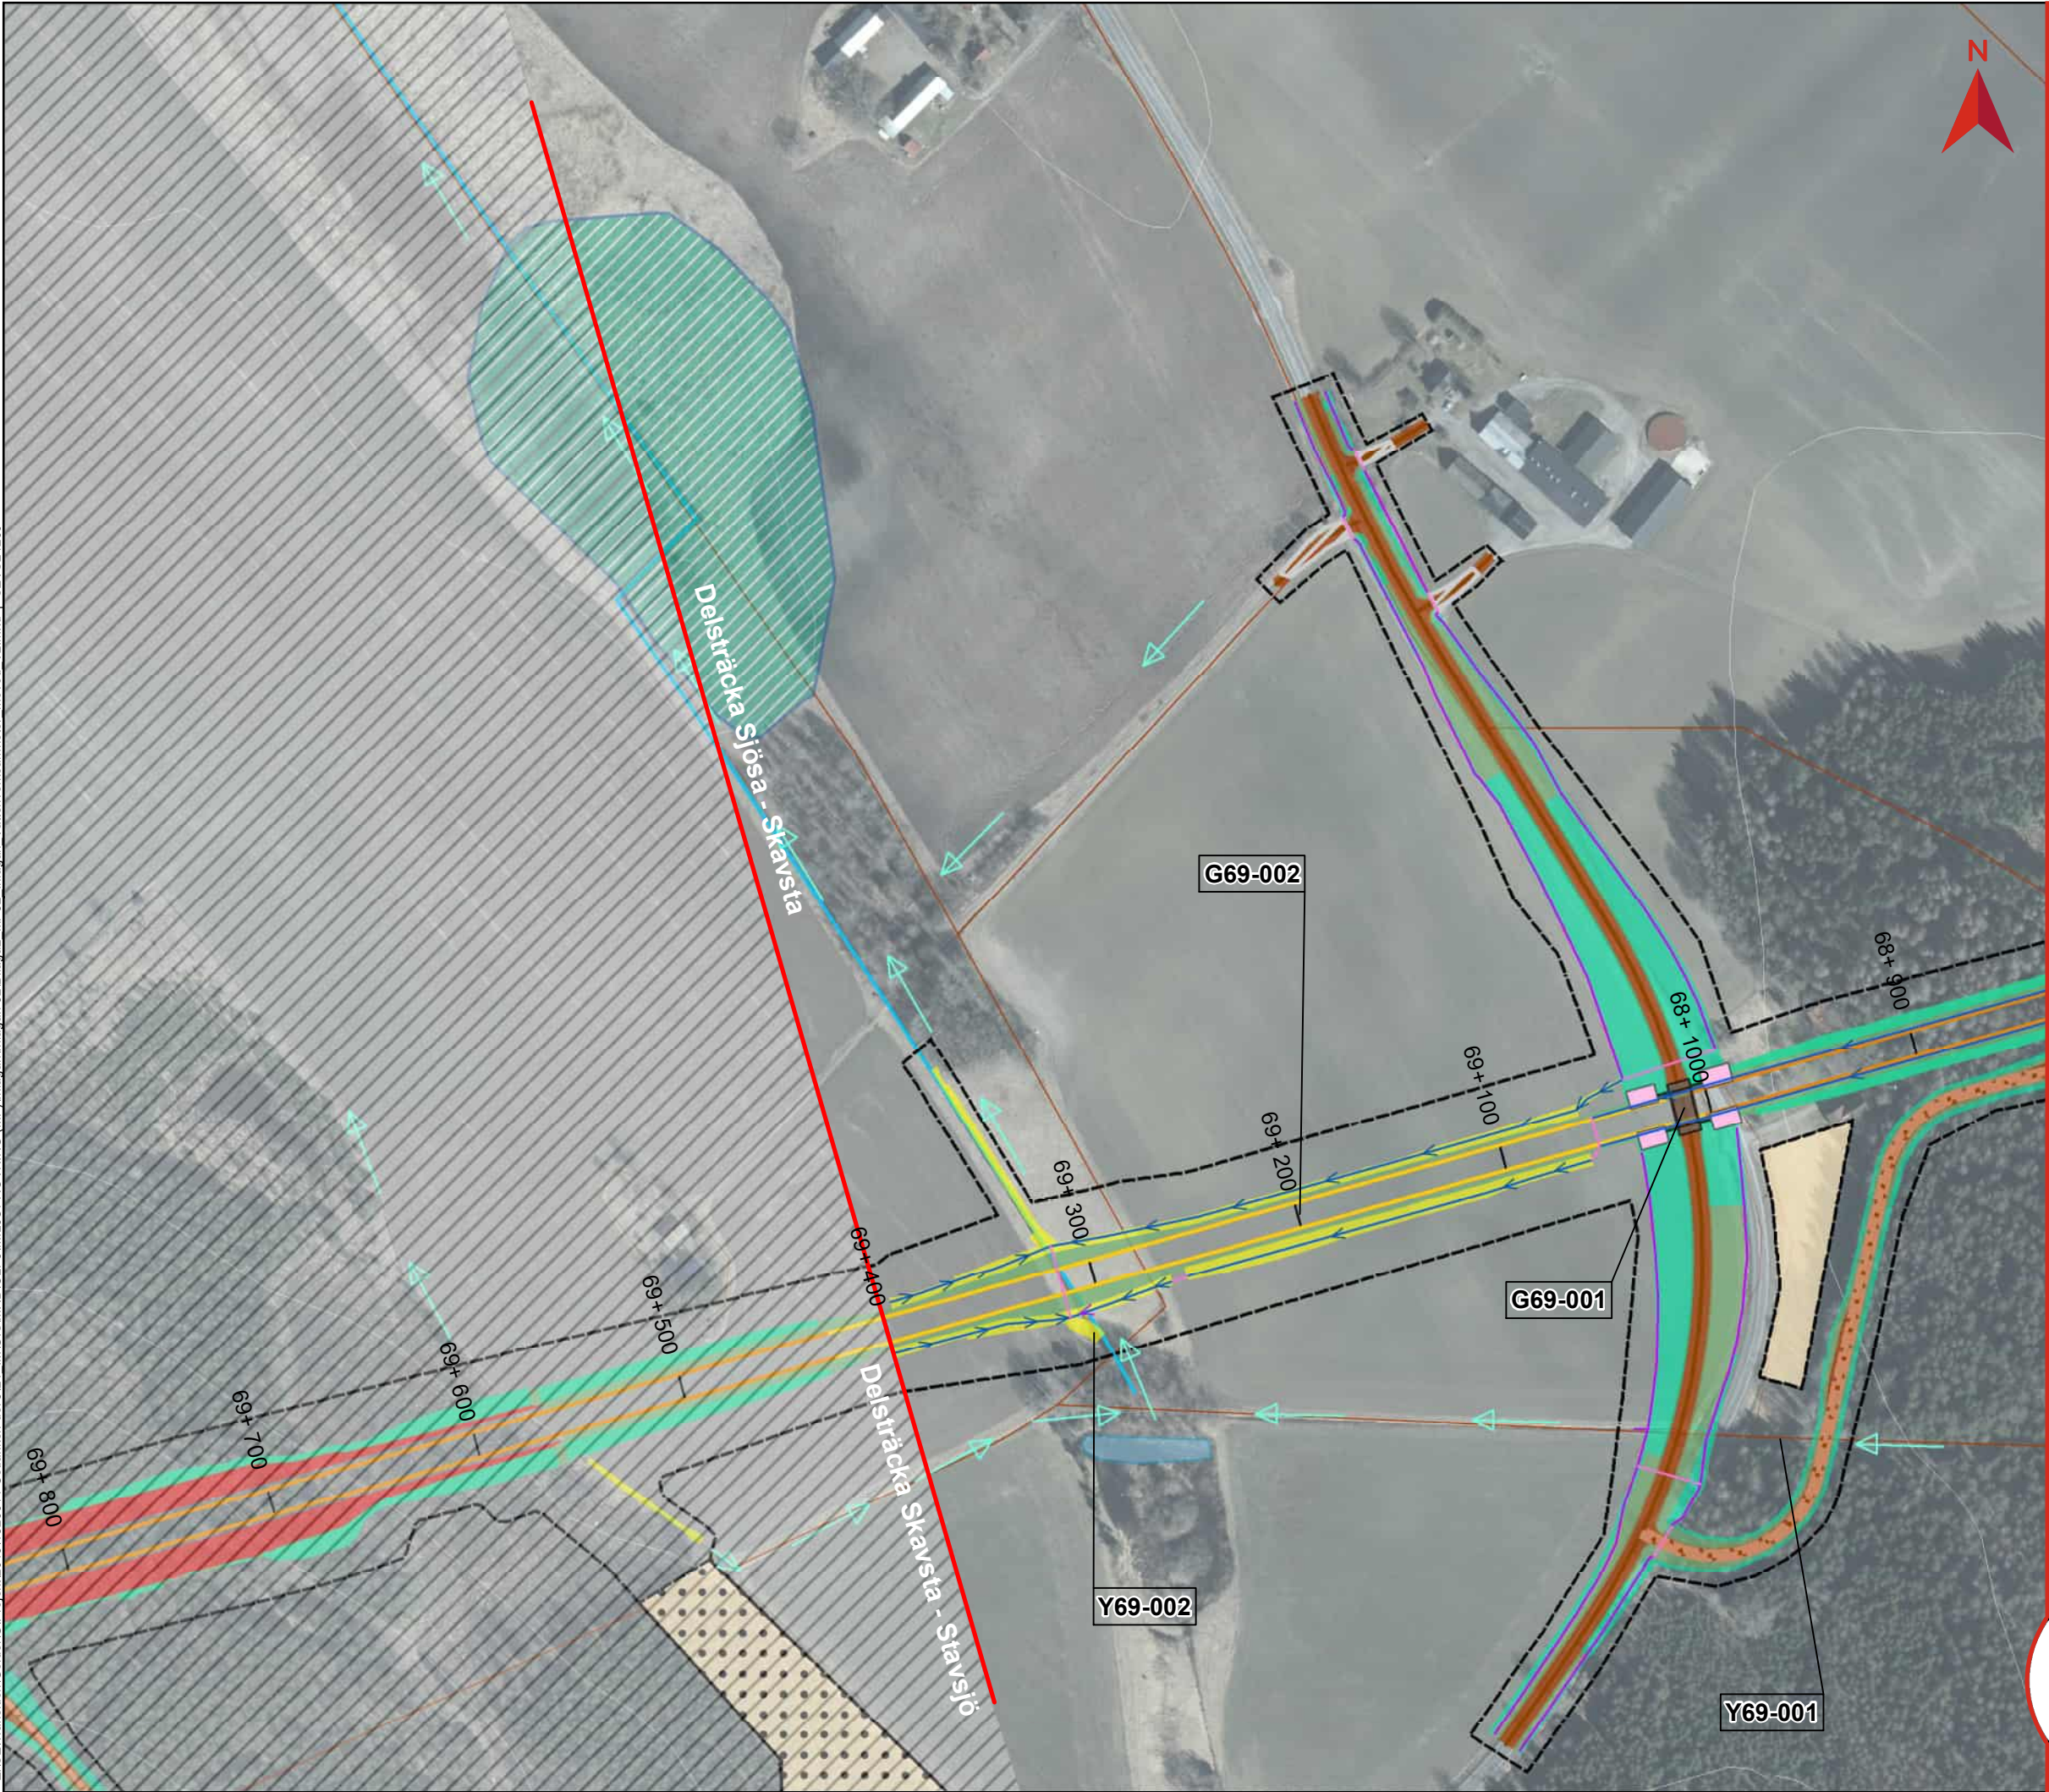

BILAGA 2, DETALJKARTOR OCH SAMMANSTÄLLNING AV VATTENVERKSAMHETER

Miljöprövning
Tillhör Ansökan om tillstånd till vattenverksamhet
Dokumentnummer: OLP3-50GT-007-32-0_0-0020
Ärendenummer: TRV 2021/16815
Datum: 2025-02-04
Version: A
Skala (A3): 1:3 000
0 50 100 150 200 Meter
© Lantmäteriet, Geodatasamverkan

Teckenförklaring

- | | |
|--|---|
| Gräns järnvägsplanen | Bottenplatta byggnadsverk |
| Bro | Broar |
| Skärning | Spont |
| Bank | Temporär spont |
| Befintlig vattendrag/dike | Teknikgård |
| Ledning/Trumma | Damm |
| Rinnväg befintligt dike/vattendrag | Produktionsområde |
| Rinnväg dike vid banan | Produktionsytor |
| Rinnväg i vägdike | Produktionsytor för bergkross |
| Byggvägar | Massupplag |
| Nya vägar | Fastighetsgräns |
| Planerad väg | Höjdkurva, 5 m intervall |
| Jordskärning | Högåsens vattenskyddsområde |
| Bergskärning | Primär skyddszon |
| Dike | Sekundär skyddszon |
| Bank | GXX-XXX ID Grundvatten-verksamhet |
| Vattenytor | YXX-XXX ID Ytvatten-verksamhet |
| Våtmark | YvXX-XXX ID Ytvatten-verksamhet (våtmark) |
| Torvområde | |
| Enskilda vägar som inte anläggs av TrV | |

