

OSTLÄNKEN

OLP3 NYKÖPING

SJÖSA—SKAVSTA

Bandel 506

Underlag

Teknisk beskrivning vattenverksamhet


Bilaga 3 – Kartor utsläppspunkter

MP32

MILJÖPRÖVNING

Rev	Avser	Rev Datum	Godkänt av (Leverantör)
A	Justering enligt PM revisionshistorik	2025-02-04	Hanna Siwertz

Z:\SEI\Transition\Golder\G:\Projekter\2015\1526044 Ostlänken del 3\21 IMGISMXD\OLP3\MILJÖPRÖVNING (MPI)\TB 32\Bilaga\MF32 Bilaga 3 TB 241108.mxd | SEVS24260

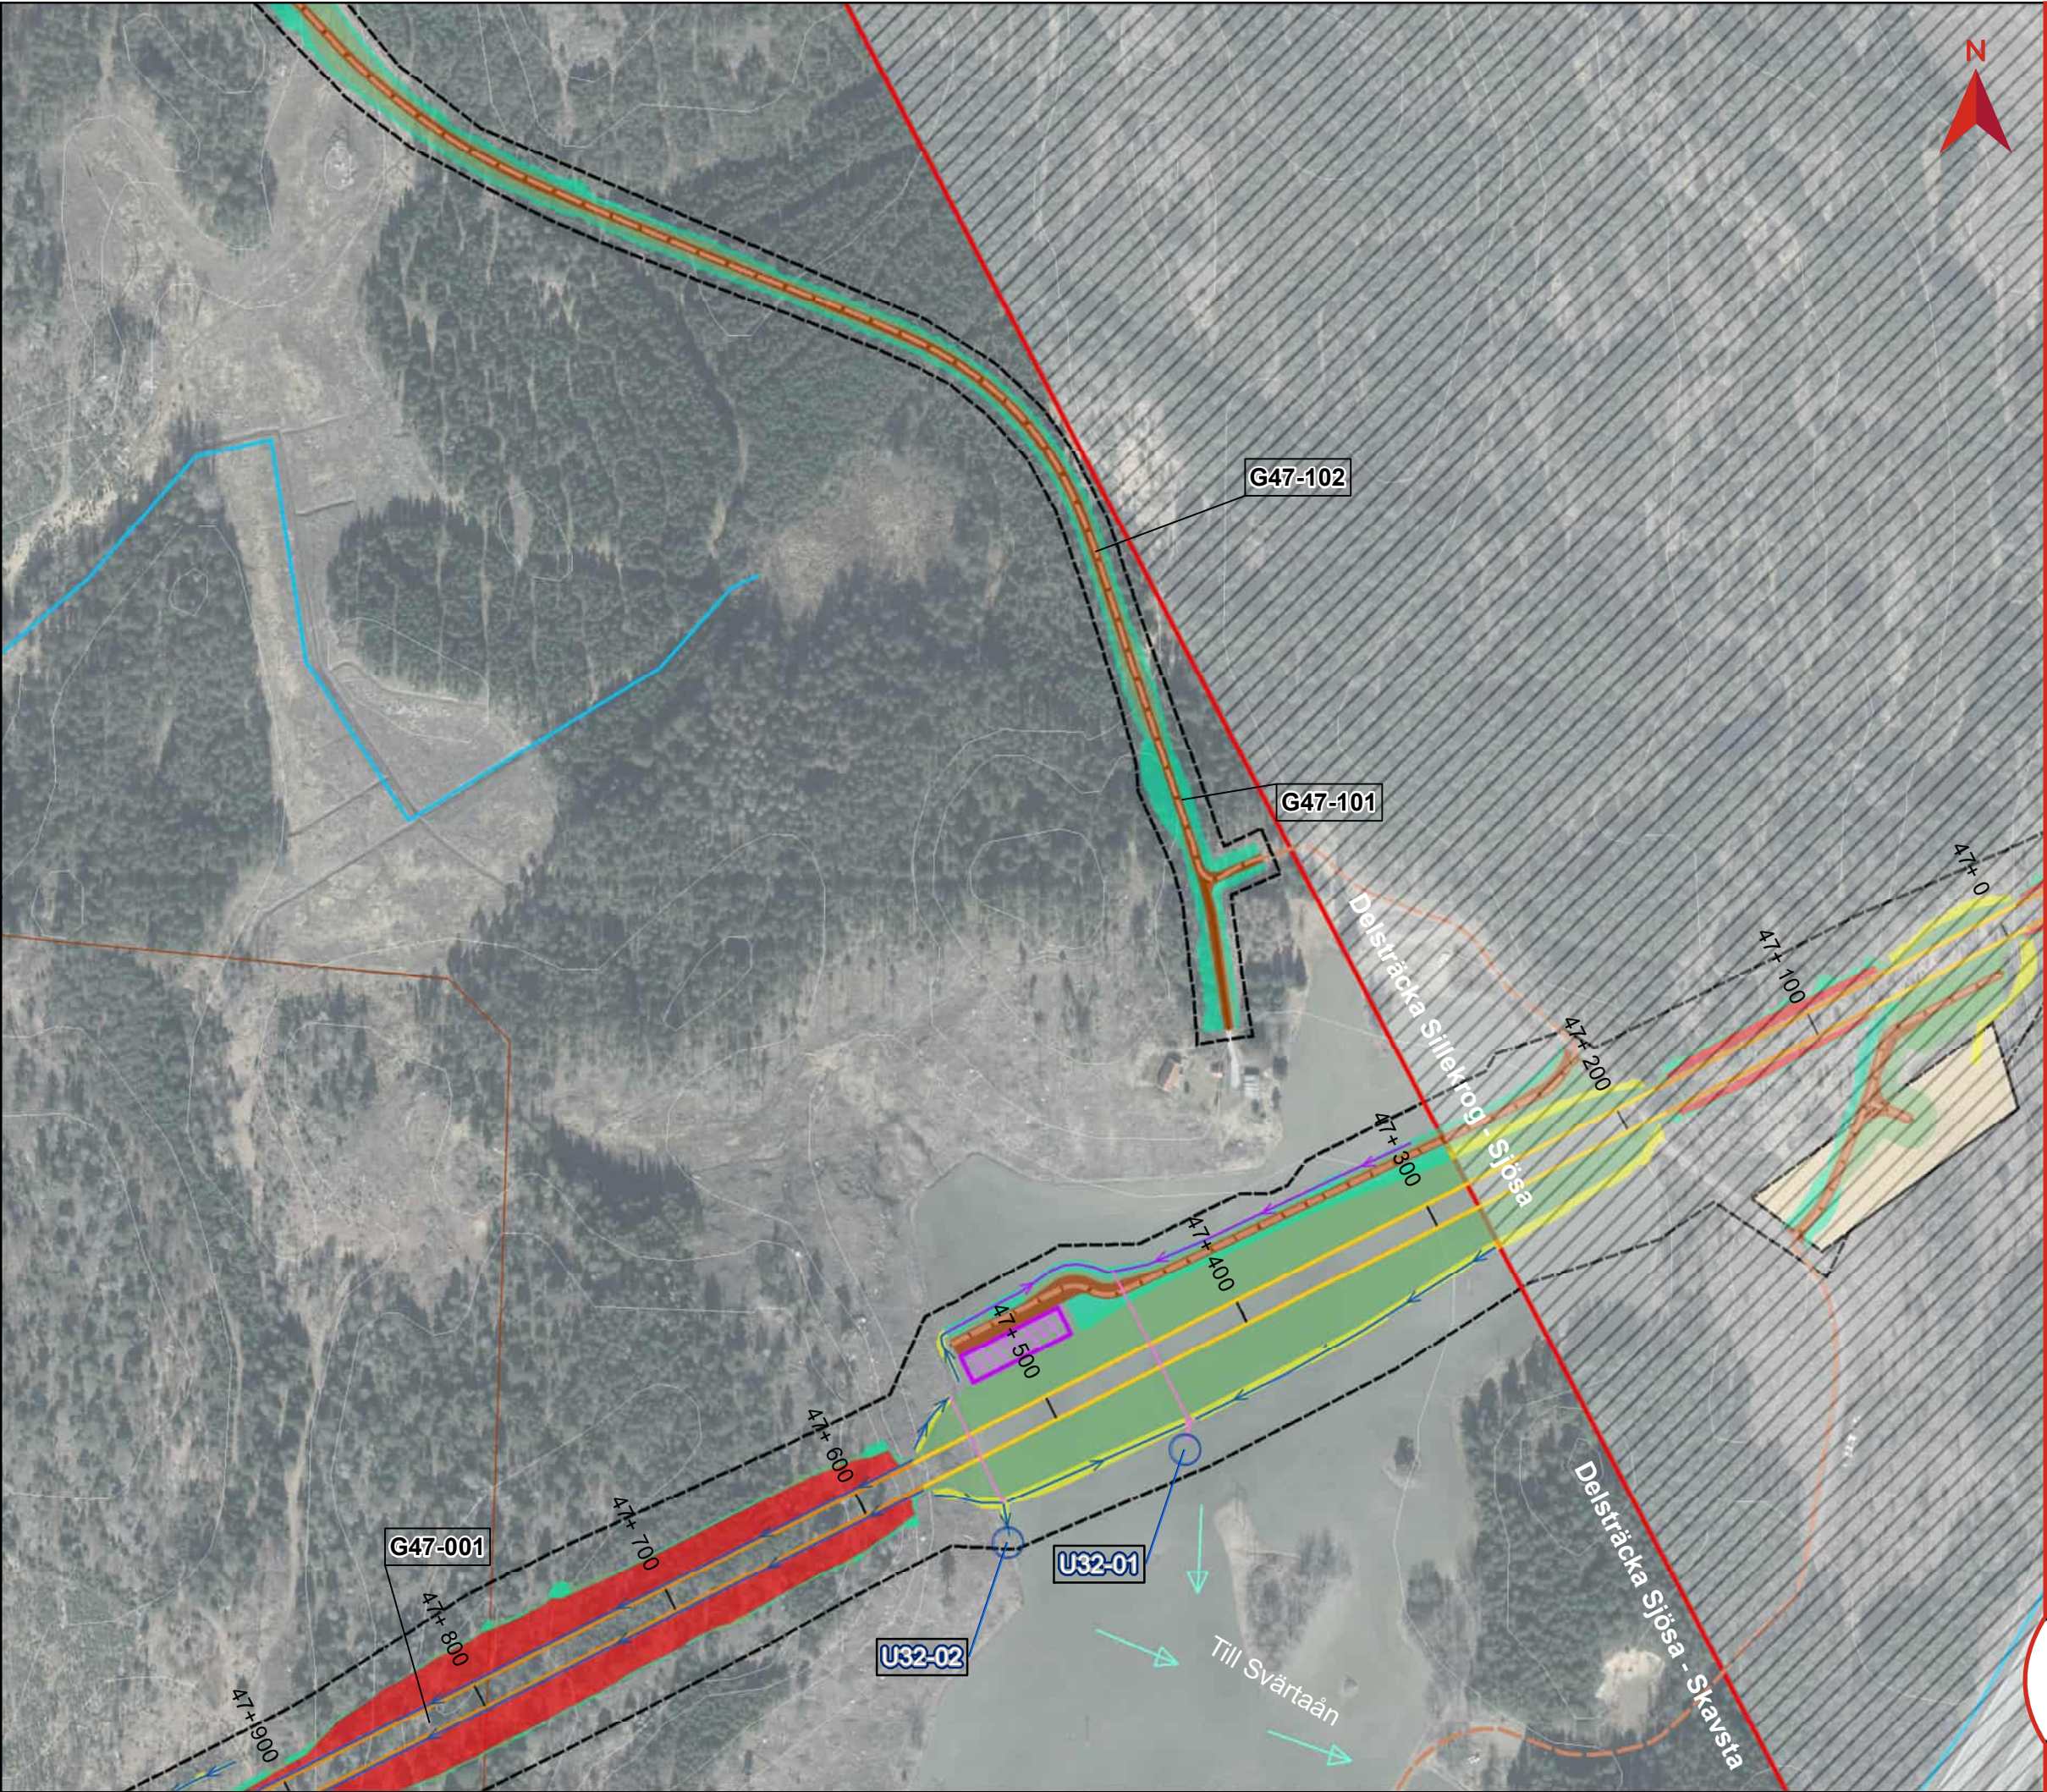


BILAGA 3, KARTOR UTSLÄPPSPUNKTER

Miljöprövning
Tillhör Teknisk beskrivning vattenverksamhet
Dokumentnummer: OLP3-50GT-007-32-0_0-0004
Ärendenummer: TRV 2021/16815
Datum: 2025-02-04
Version: A


Skala (A3): 1:3 000
0 50 100 150 200 Meter
© Lantmäteriet, Geodatasamverkan

Teckenförklaring

- | | |
|------------------------------------|---|
| Gräns järnvägsplanen | Vattenytor |
| Bro | Bottenplatta byggnadsverk |
| Skärning | Broar |
| Bank | Spont |
| Befintlig vattendrag/dike | Temporär spont |
| Ledning/Trumma | Teknikgård |
| Rinnväg befintligt dike/vattendrag | Damm |
| Rinnväg dike vid banan | Produktionsområde |
| Rinnväg i vägdike | Produktionsytor för bergkross |
| Utsläppspunkt Bygg- och driftskede | Massupplag |
| Utsläppspunkt Byggskede | Produktionsytor |
| Byggvägar | Fastighetsgräns |
| Nya vägar | Höjdkurva, 5 m intervall |
| Planerad väg | GXX-XXX ID Grundvatten-verksamhet |
| Jordskärning | UXX-XXX ID Utsläppspunkt Bygg- och driftskede |
| Bergskärning | UXX-XXX ID Utsläppspunkt Byggskede |
| Dike | |
| Bank | |

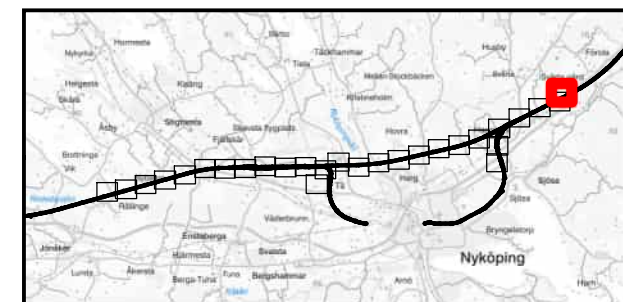

Z:\SE\Transition\Golder\GP\projekter\2015\1526044 Ostlänken del 321 IMG\ISMX\XD\OLP3\MILJÖPRÖVNING (MPI)\TB 32\Bilaga\MFP32 Bilaga 3 TB 241108.mxd | SEV524260

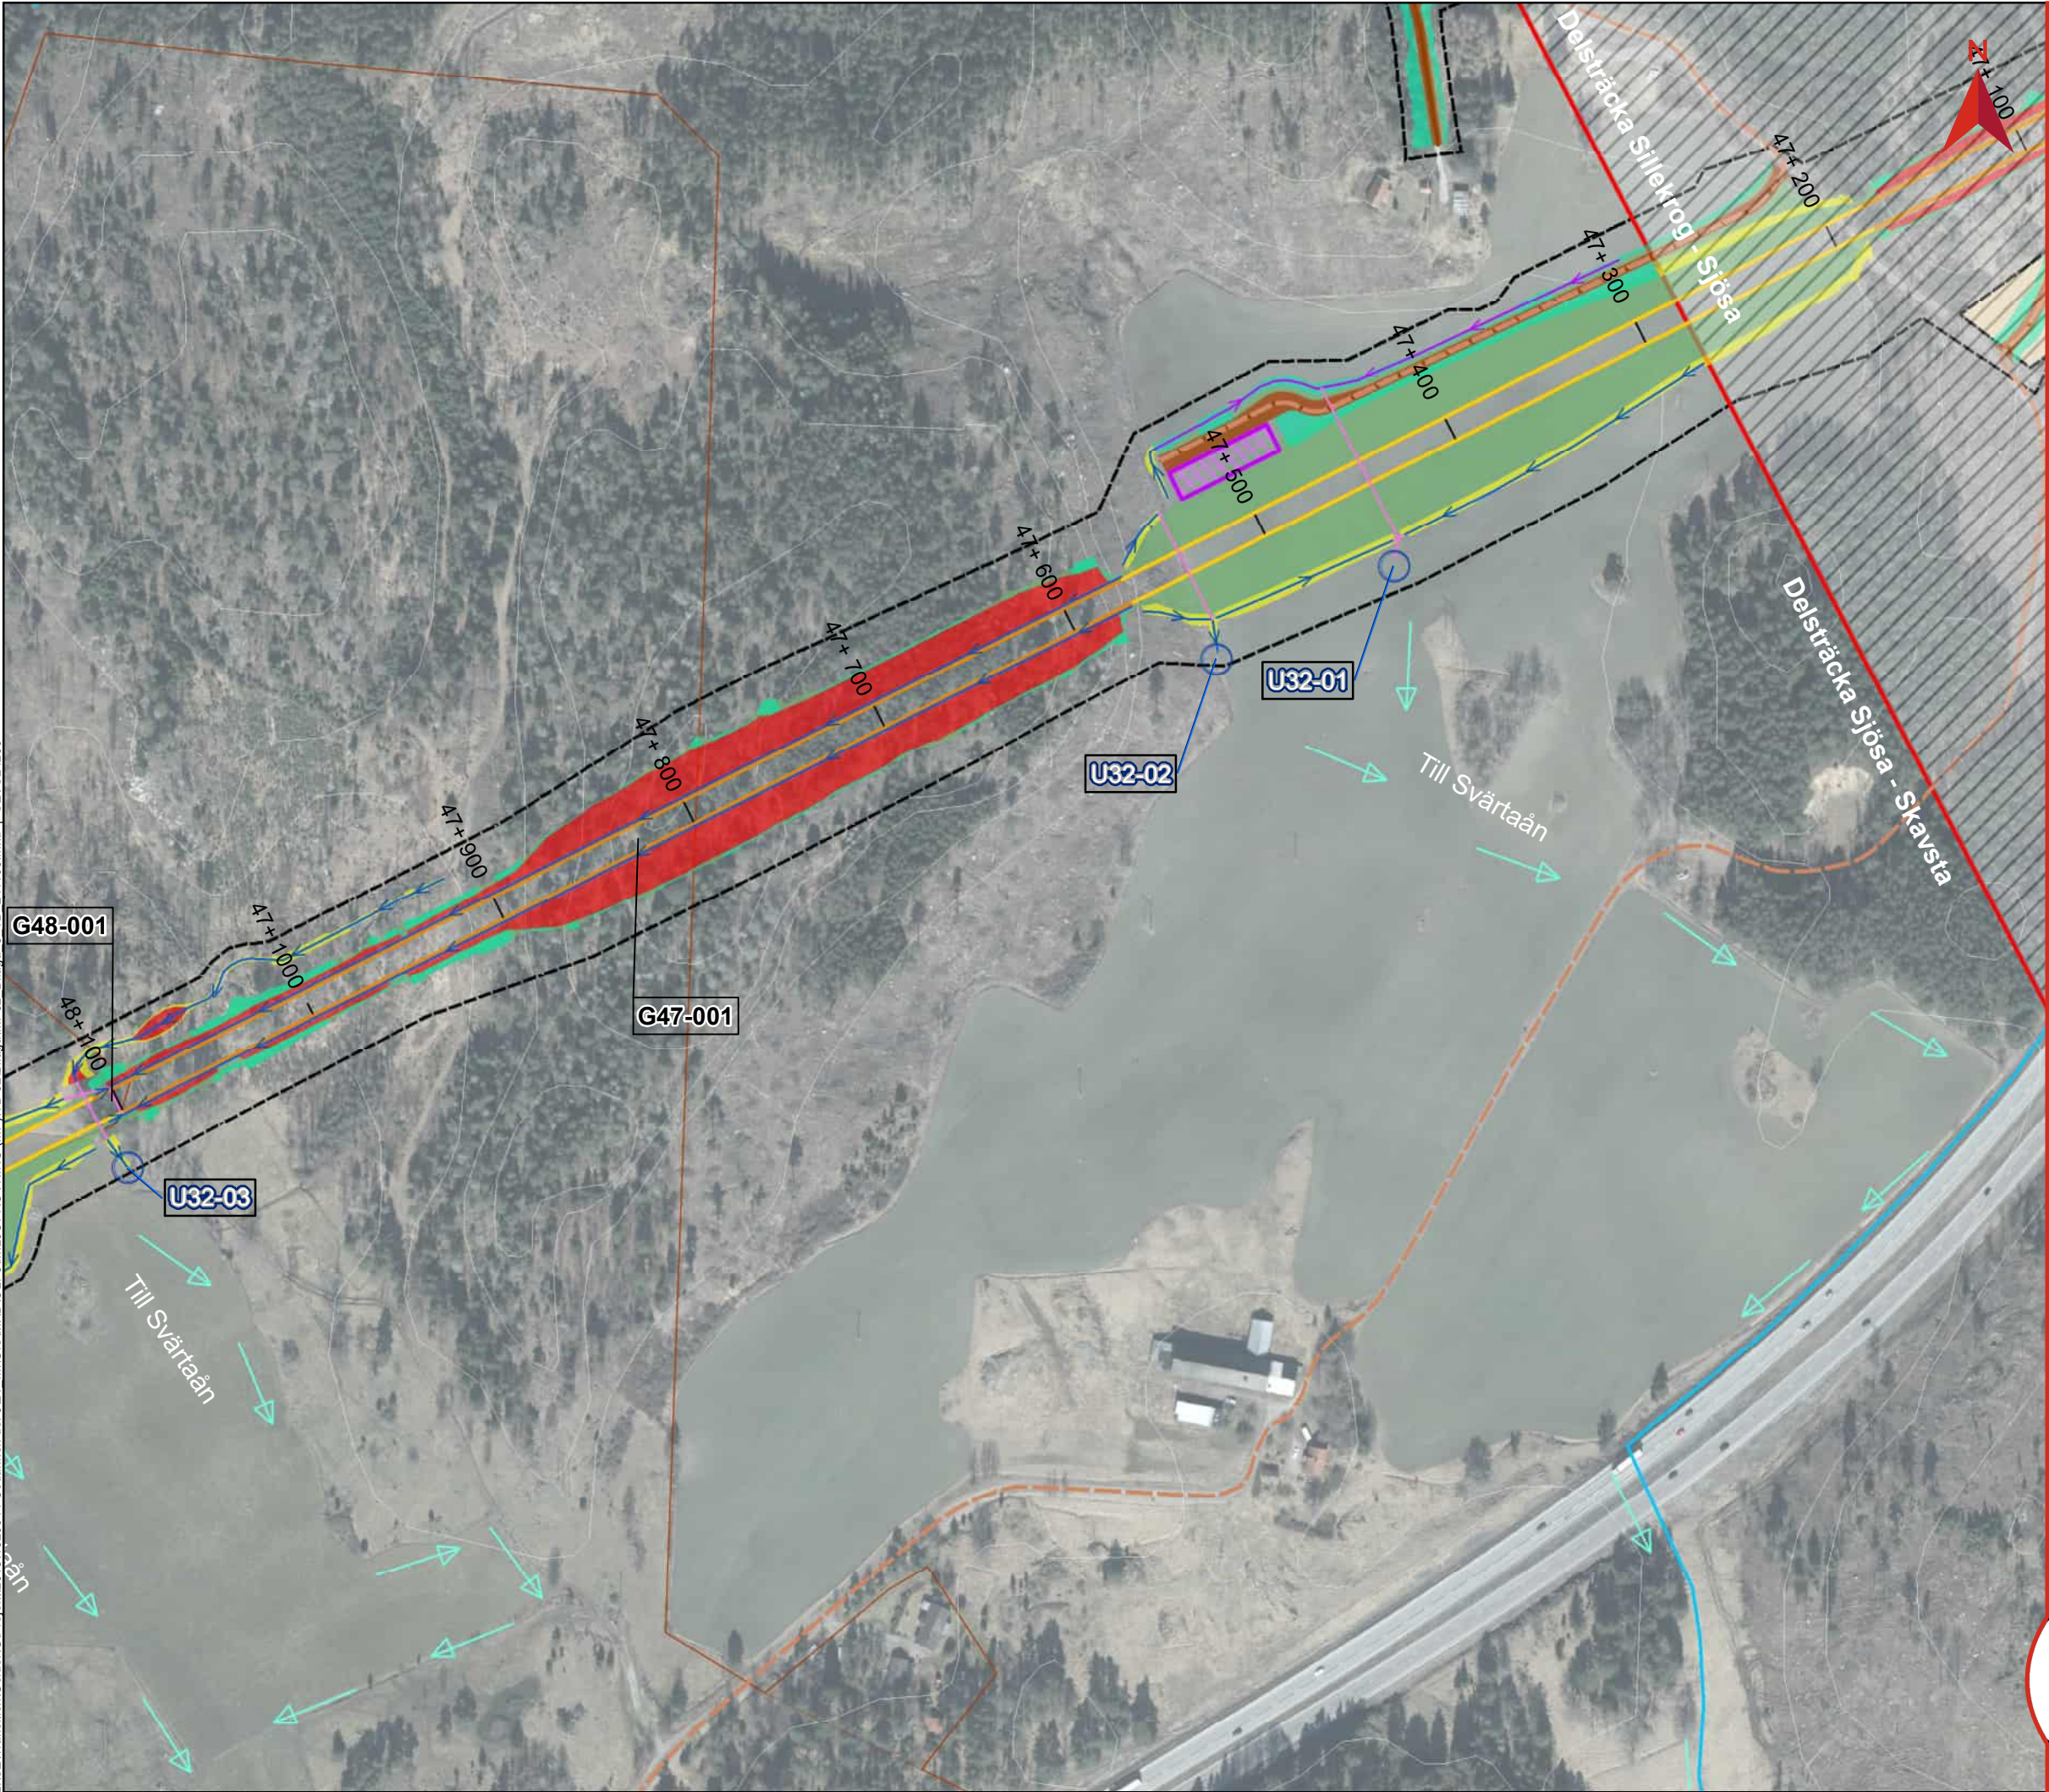

BILAGA 3, KARTOR UTSLÄPPSPUNKTER


Miljöprövning
Tillhör Teknisk beskrivning vattenverksamhet
Dokumentnummer: OLP3-50GT-007-32-0_0-0004
Ärendenummer: TRV 2021/16815
Datum: 2025-02-04
Version: A

Skala (A3): 1:3 000
0 50 100 150 200 Meter


© Lantmäteriet, Geodatasamverkan

Teckenförklaring

Gräns järnvägsplanen	Vattenytor
Bro	Bottenplatta byggnadsverk
Skärning	Broar
Bank	Spont
Befintlig vattendrag/dike	Temporär spont
Ledning/Trumma	Teknikgård
Rinnväg befintligt dike/vattendrag	Damm
Rinnväg dike vid banan	Produktionsområde
Rinnväg i vägdikey	Produktionsytor för bergkross
Utsläppspunkt Bygg- och driftskede	Massupplag
Utsläppspunkt Byggskede	Produktionsytor
Byggvägar	Fastighetsgräns
Nya vägar	Höjdkurva, 5 m intervall
Planerad väg	GXX-XXX ID Grundvatten-verksamhet
Jordskärning	UXX-XXX ID Utsläppspunkt Bygg- och driftskede
Bergskärning	UXX-XXX ID Utsläppspunkt Byggskede
Dike	
Bank	

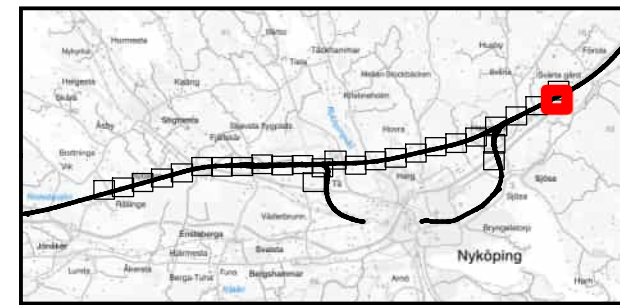


Z:\SE\Transition\Golder\GP\Projekt\2015\1526044 Östlänken del 3\21 IMG\ISMX\XDP\3\MILJÖPRÖVNING (MPI)\TB 32\Bilaga\MF32 Bilaga 3 TB 241108.mxd | SEVS24260

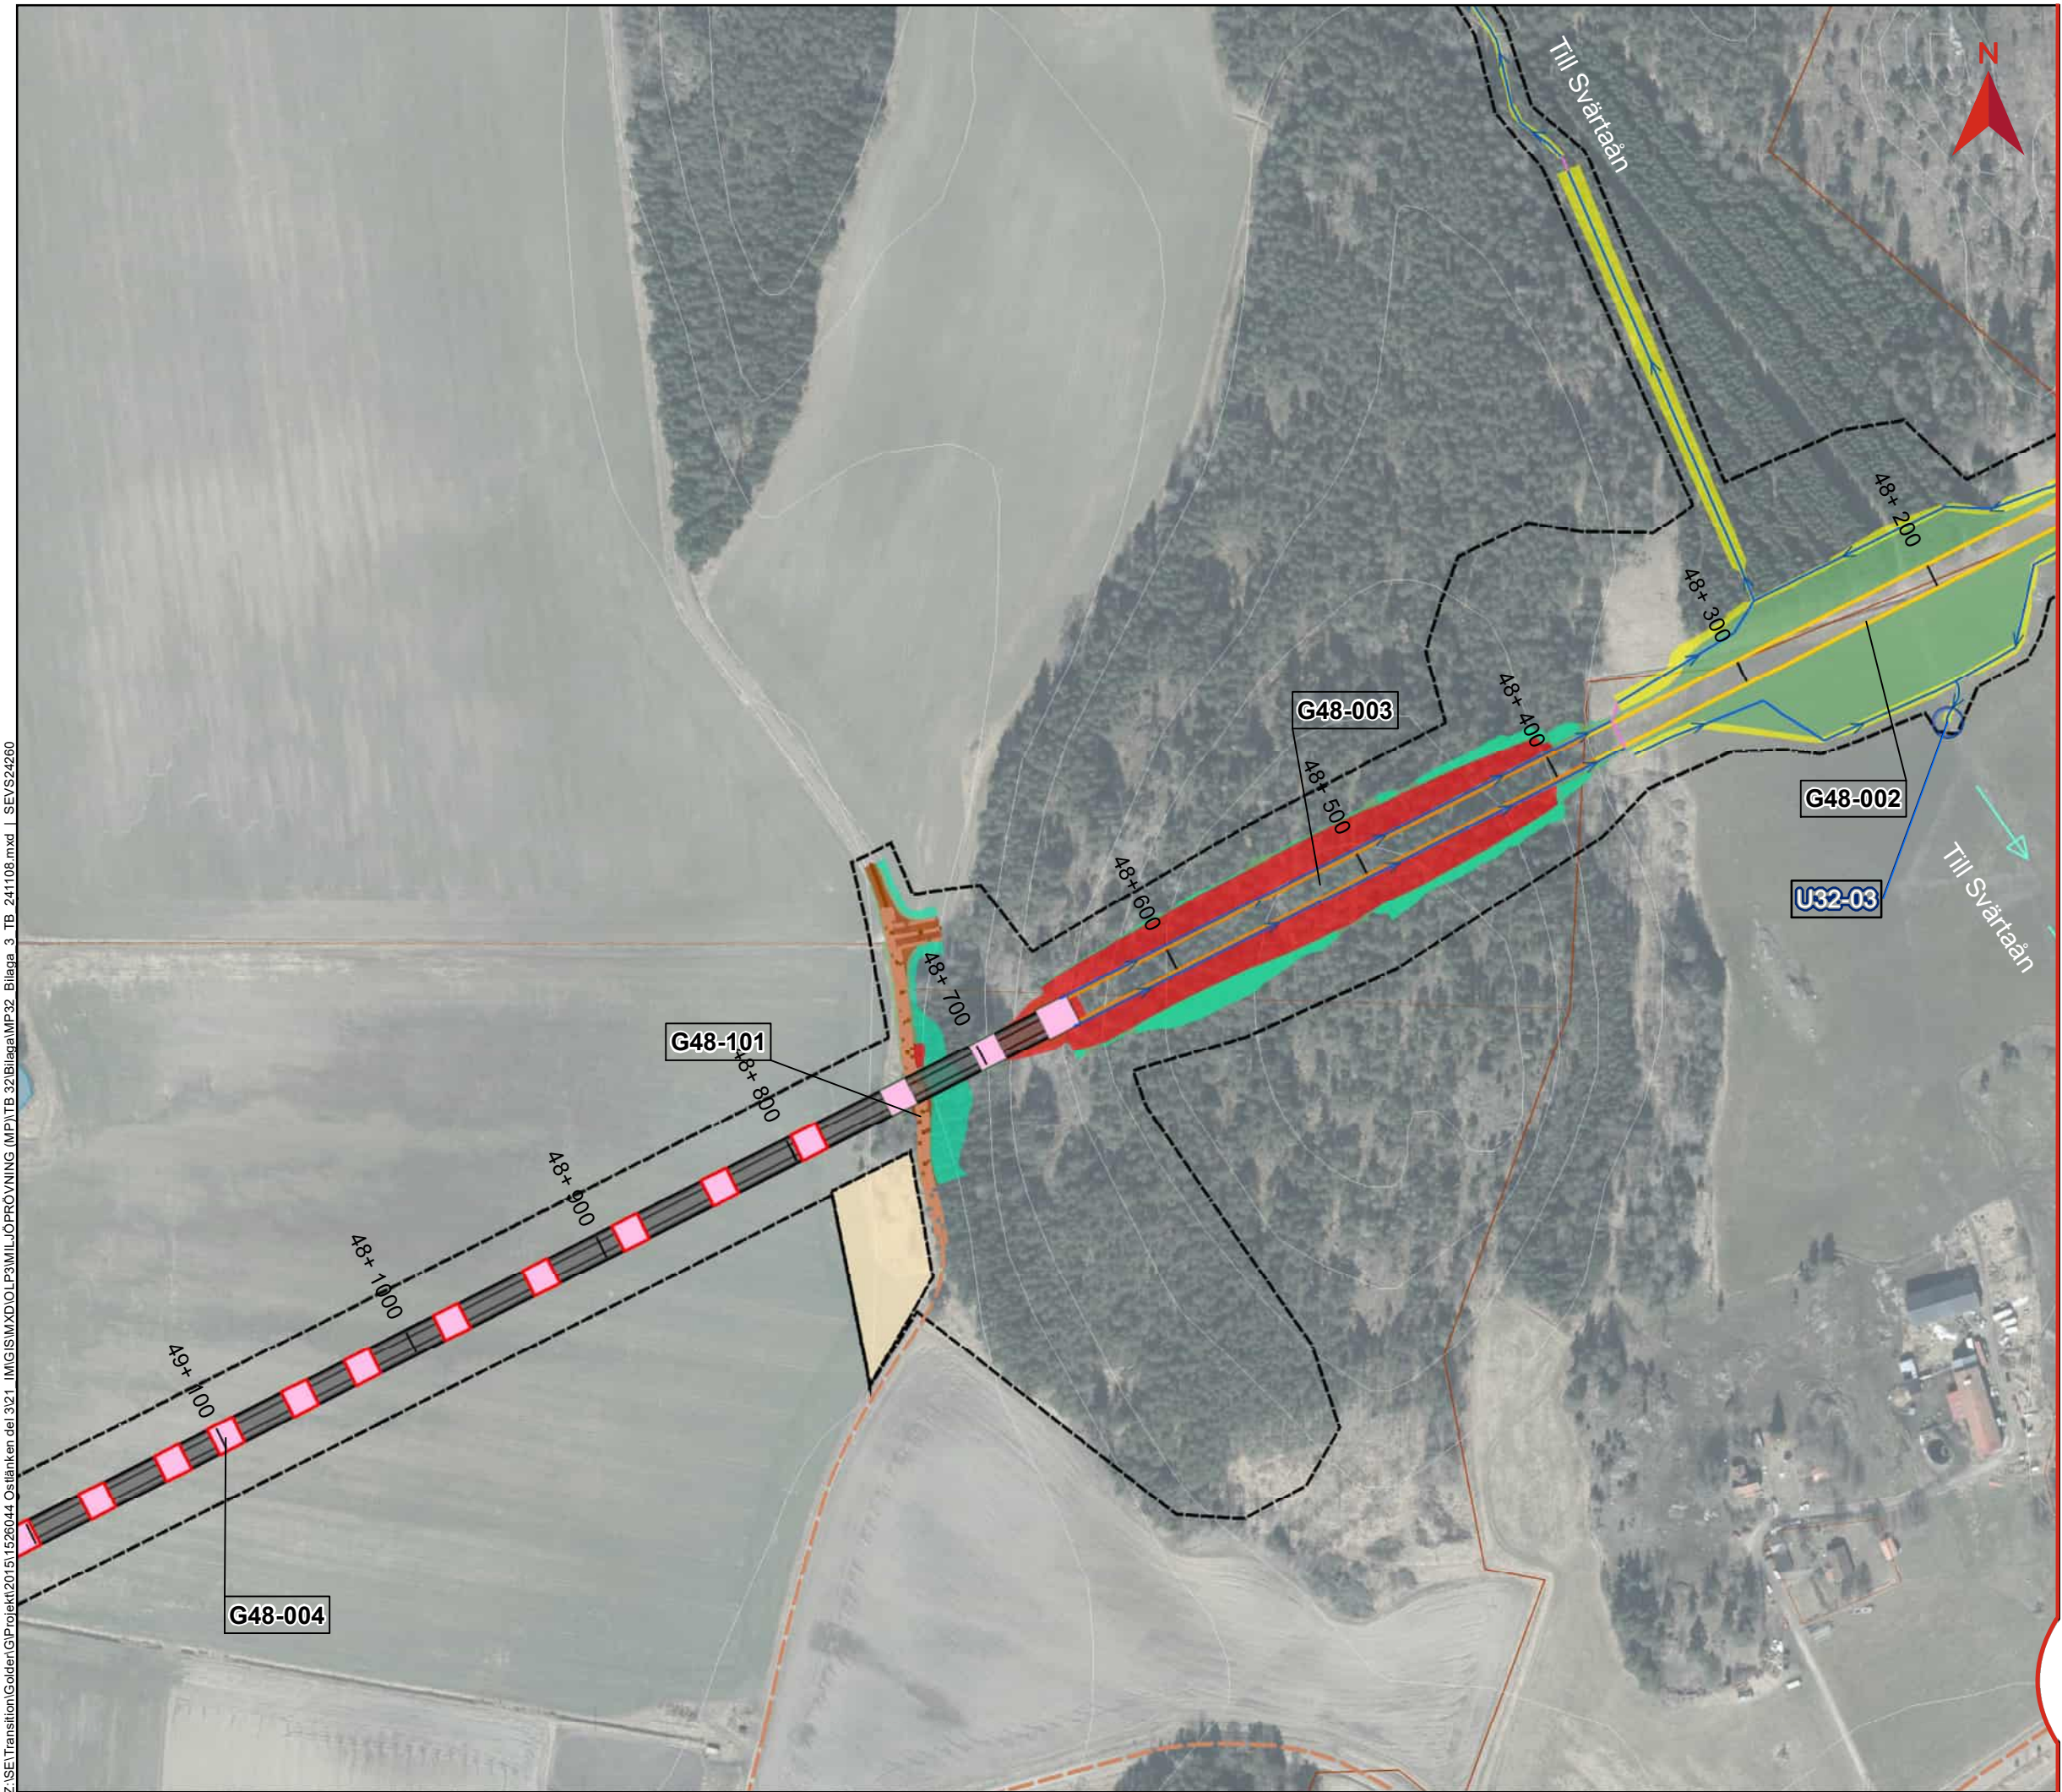

BILAGA 3, KARTOR UTSLÄPPSPUNKTER

Miljöprövning
Tillhör Teknisk beskrivning vattenverksamhet
Dokumentnummer: OLP3-50GT-007-32-0_0-0004
Ärendenummer: TRV 2021/16815
Datum: 2025-02-04
Version: A


Skala (A3): 1:3 000

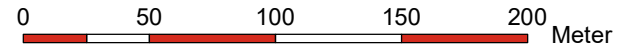


© Lantmäteriet, Geodatasamverkan

Teckenförklaring

Gräns järnvägsplanen	Vattenytor
Bro	Bottenplatta byggnadsverk
Skärning	Broar
Bank	Spont
Befintlig vattendrag/dike	Temporär spont
Ledning/Trumma	Teknikgård
Rinnväg befintligt dike/vattendrag	Damm
Rinnväg dike vid banan	Produktionsområde
Rinnväg i vägdike	Produktionsytor för bergkross
Utsläppspunkt Bygg- och driftskede	Massupplag
Utsläppspunkt Byggskede	Produktionsytor
Byggvägar	Fastighetsgräns
Nya vägar	Höjdkurva, 5 m intervall
Planerad väg	GXX-XXX ID Grundvatten-verksamhet
Jordskärning	UXX-XXX ID Utsläppspunkt Bygg- och driftskede
Bergskärning	UXX-XXX ID Utsläppspunkt Byggskede
Dike	
Bank	

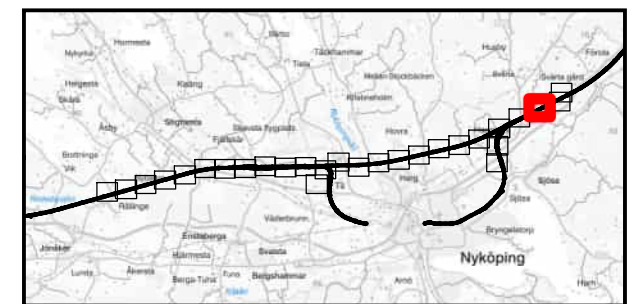


Z:\SE\Transition\Golder\GP\projek1201511526044 Oslänken del 321 IMG\ISM\XD\OLP3\MILJÖPRÖVNING (MPI)\TB 32\Bilaga\MF32 Bilaga 3 TB 241108.mxd | SEVS24260

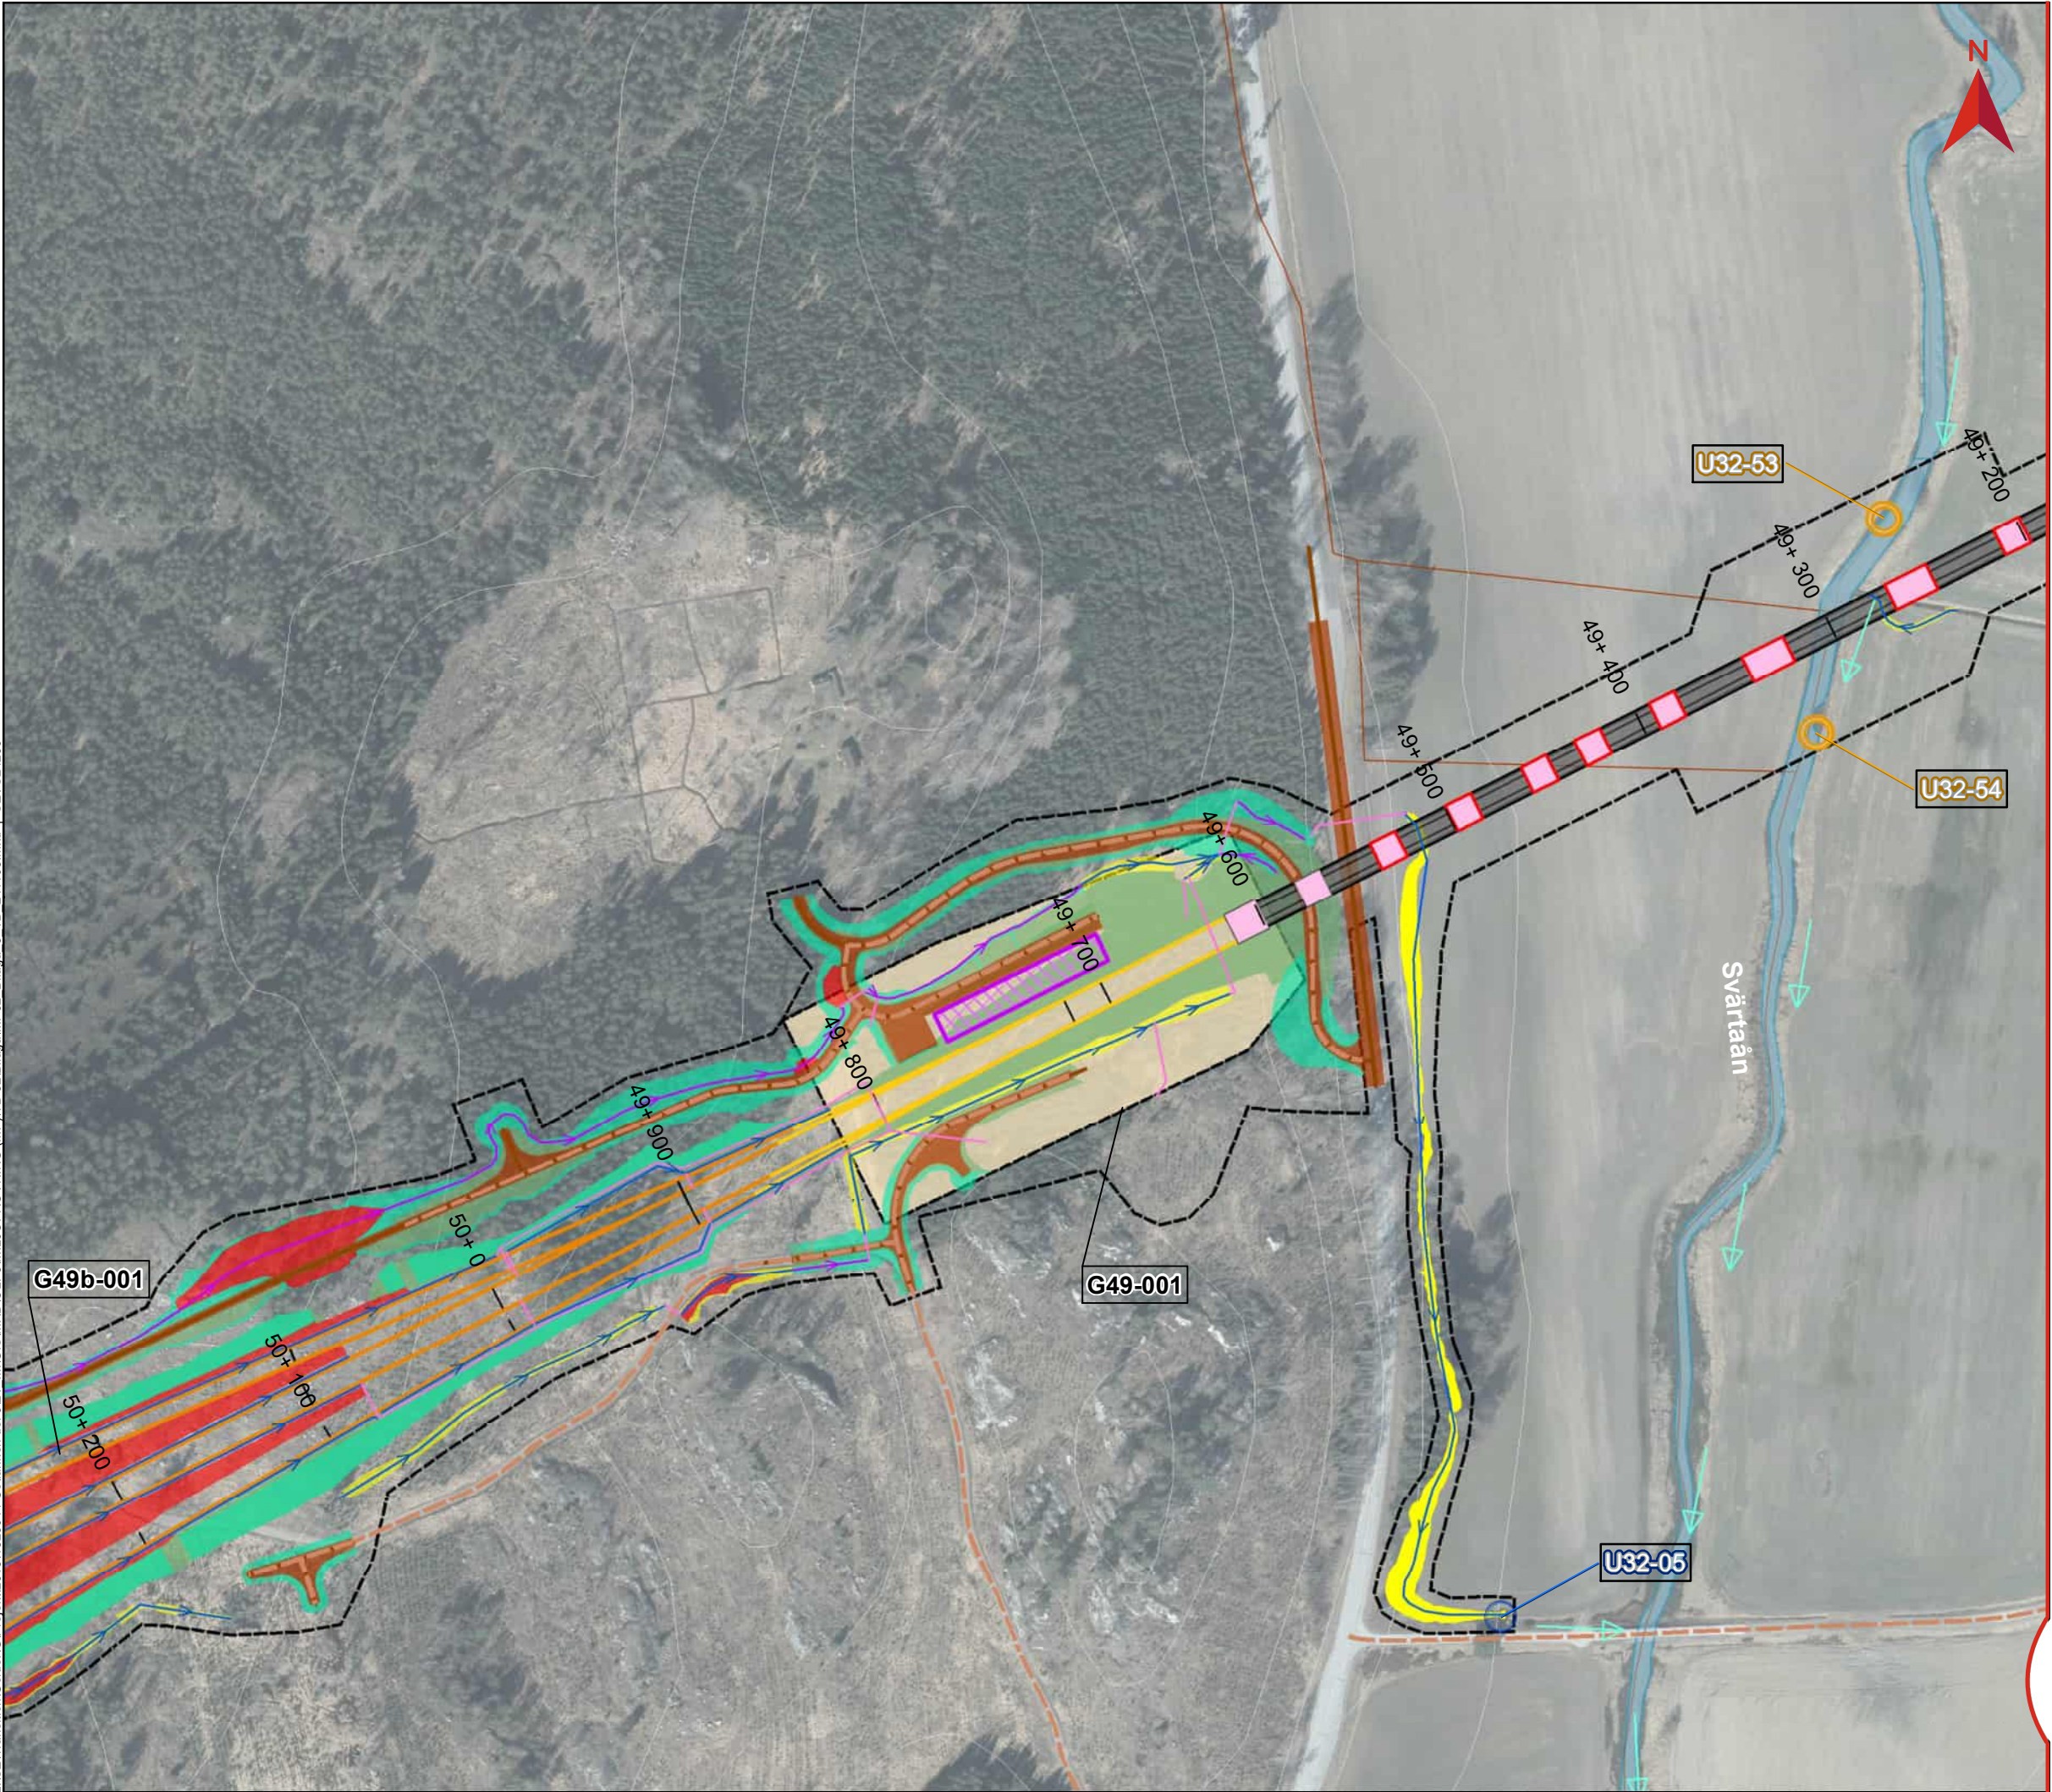

BILAGA 3, KARTOR UTSLÄPPSPUNKTER

Miljöprövning
Tillhör Teknisk beskrivning vattenverksamhet
Dokumentnummer: OLP3-50GT-007-32-0_0-0004
Ärendenummer: TRV 2021/16815
Datum: 2025-02-04
Version: A


Skala (A3): 1:3 000

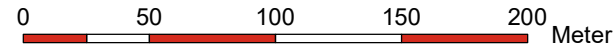


© Lantmäteriet, Geodatasamverkan

Teckenförklaring

Gräns järnvägsplanen	Vattenytor
Bro	Bottenplatta byggnadsverk
Skärning	Broar
Bank	Spont
Befintlig vattendrag/dike	Temporär spont
Ledning/Trumma	Teknikgård
Rinnväg befintligt dike/vattendrag	Damm
Rinnväg dike vid banan	Produktionsområde
Rinnväg i vägdikey	Produktionsytor för bergkross
Utsläppspunkt Bygg- och driftskede	Massupplag
Utsläppspunkt Byggskede	Produktionsytor
Byggvägar	Fastighetsgräns
Nya vägar	Höjdkurva, 5 m intervall
Planerad väg	GXX-XXX ID Grundvatten-verksamhet
Jordskärning	UXX-XXX ID Utsläppspunkt Bygg- och driftskede
Bergskärning	UXX-XXX ID Utsläppspunkt Byggskede
Dike	
Bank	

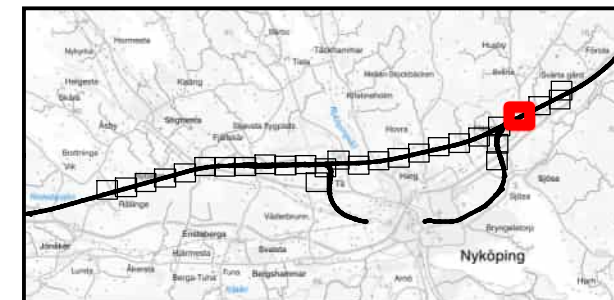

Z:\SE\Transition\Golder\GP\Projekt\2015\1526044_Ostlänken del 321 IMG\ISM\XD\OLP3\MILJÖPRÖVNING (MPI)\TB 32\Bilaga\MFP32 Bilaga 3 TB 241108.mxd | SEVS24260

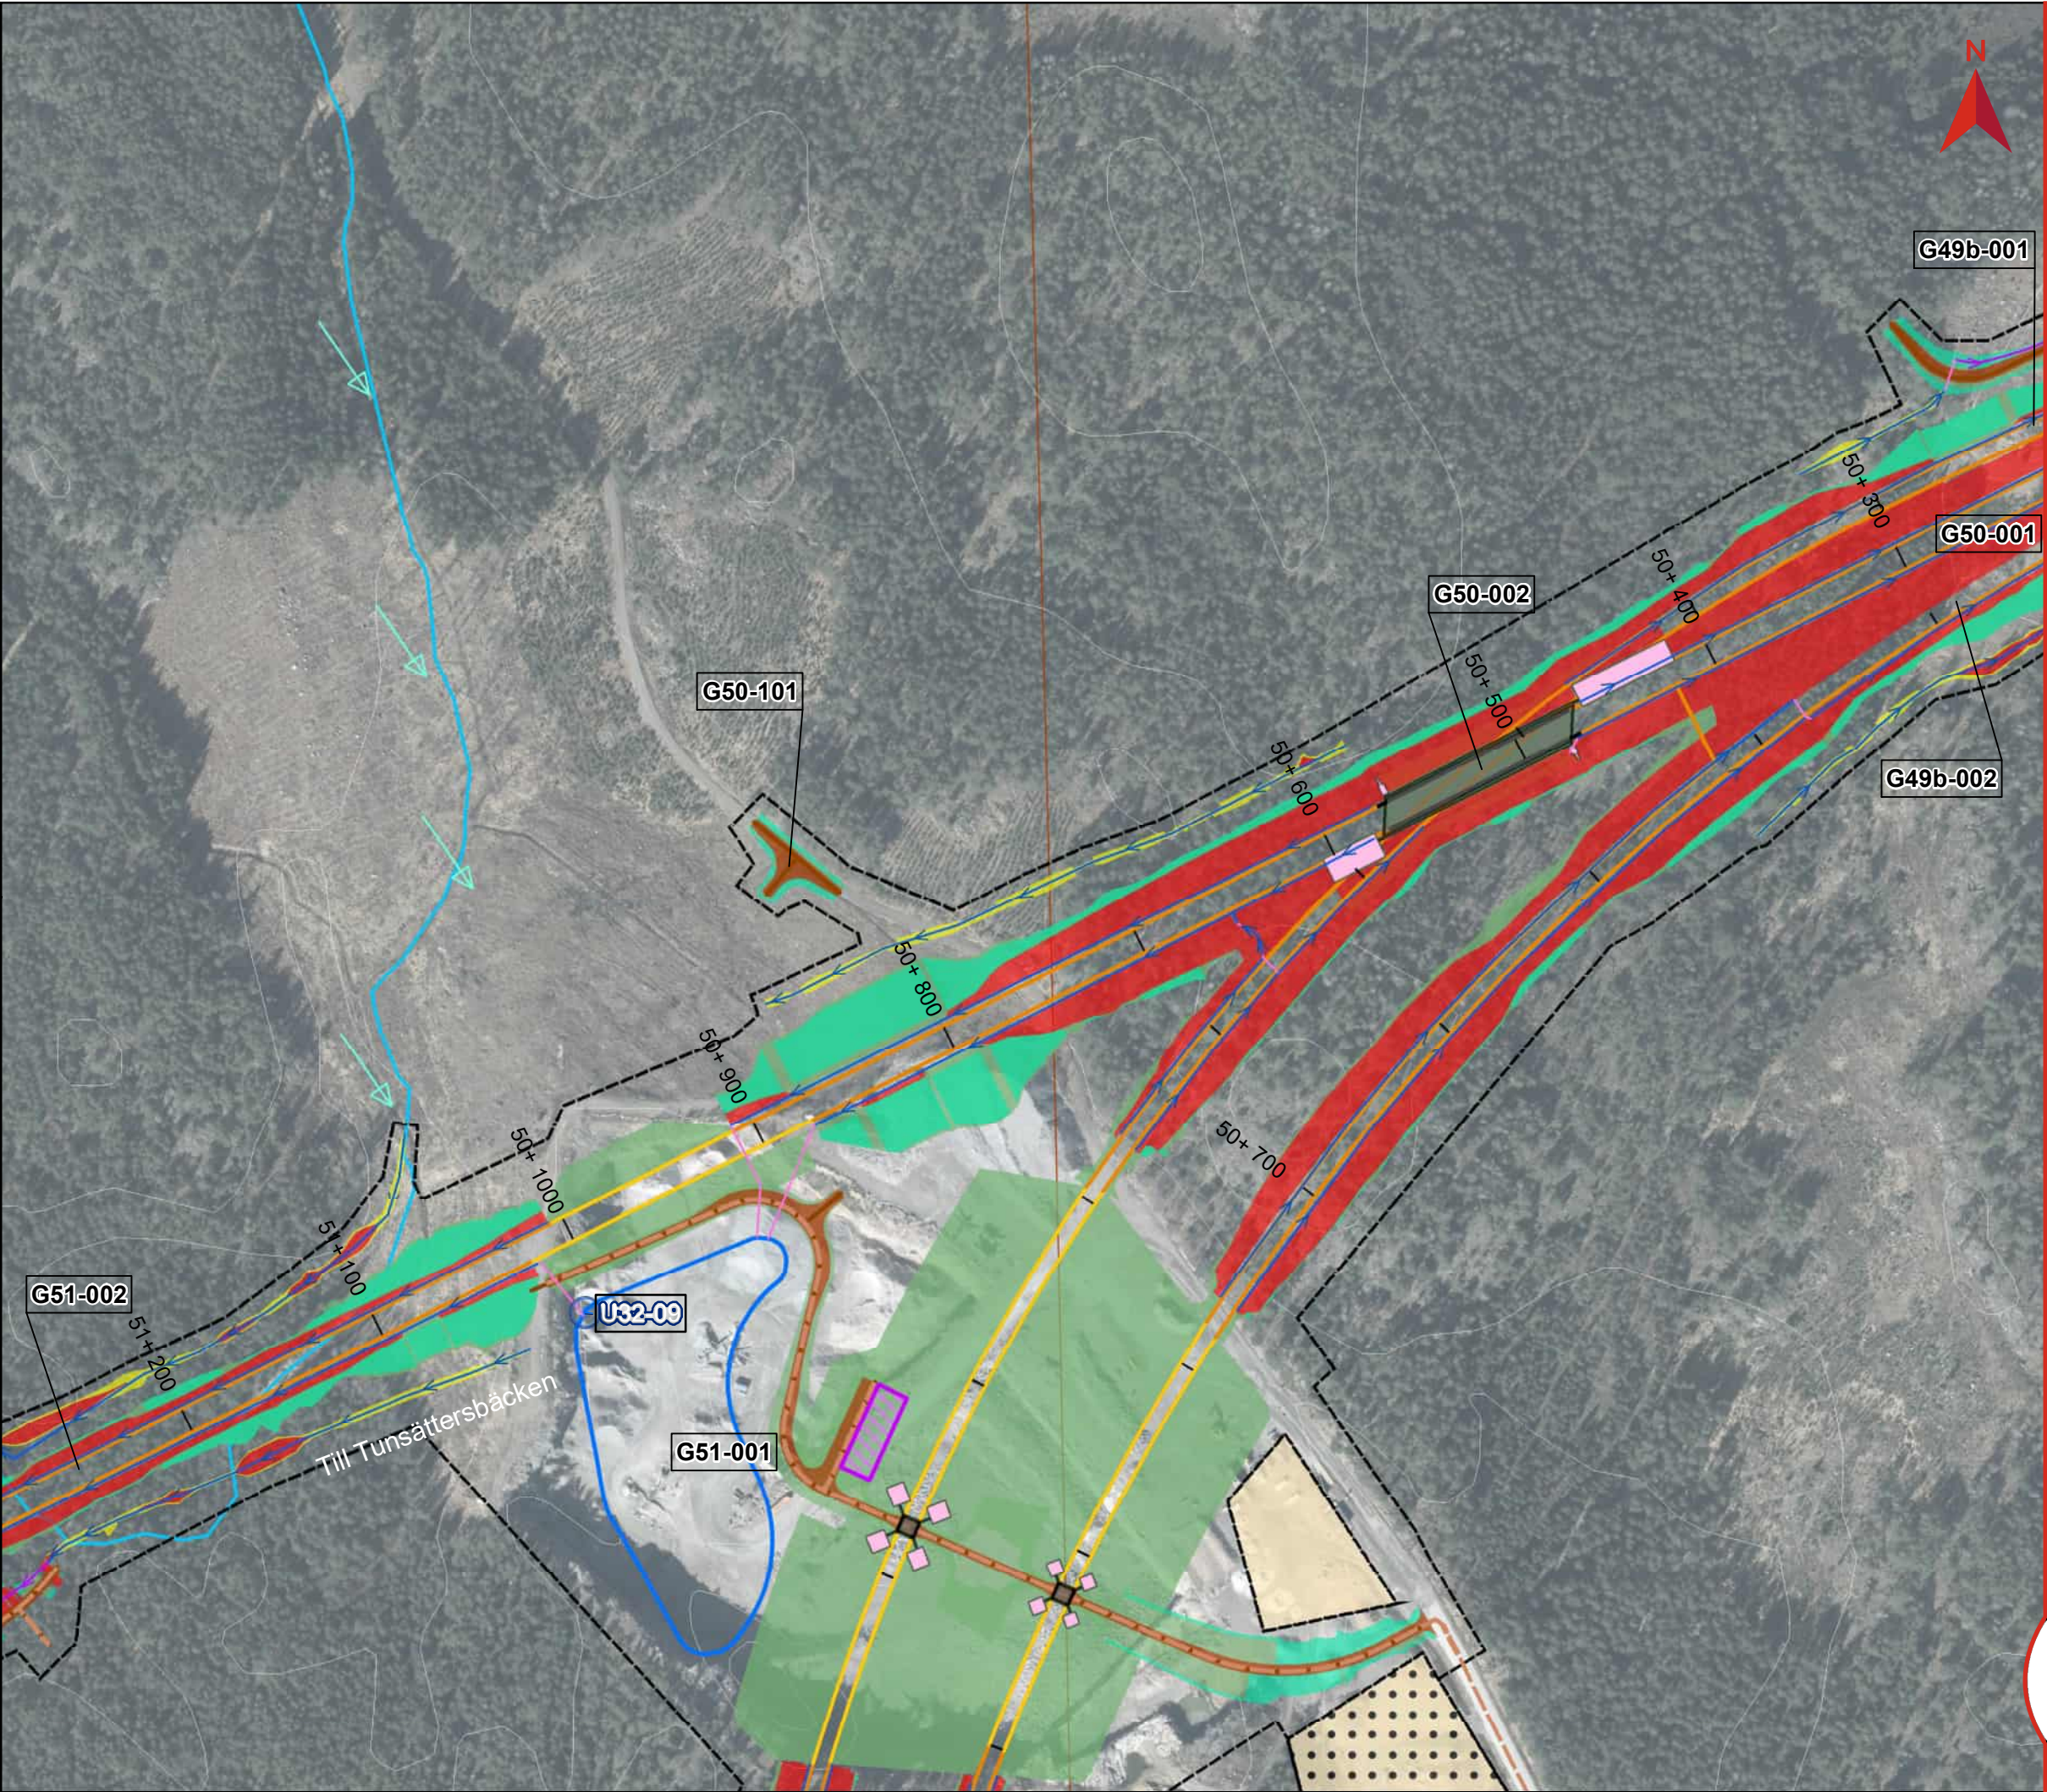

BILAGA 3, KARTOR UTSLÄPPSPUNKTER


Miljöprövning
Tillhör Teknisk beskrivning vattenverksamhet
Dokumentnummer: OLP3-50GT-007-32-0_0-0004
Ärendenummer: TRV 2021/16815
Datum: 2025-02-04
Version: A

Skala (A3): 1:3 000
0 50 100 150 200 Meter


© Lantmäteriet, Geodatasamverkan

Teckenförklaring

Gräns järnvägsplanen	Vattenytor
Bro	Bottenplatta byggnadsverk
Skärning	Broar
Bank	Spont
Befintlig vattendrag/dike	Temporär spont
Ledning/Trumma	Teknikgård
Rinnväg befintligt dike/vattendrag	Damm
Rinnväg dike vid banan	Produktionsområde
Rinnväg i vägdike	Produktionsytor för bergkross
Utsläppspunkt Bygg- och driftskede	Massupplag
Utsläppspunkt Byggskede	Produktionsytor
Byggvägar	Fastighetsgräns
Nya vägar	Höjdkurva, 5 m intervall
Planerad väg	GXX-XXX ID Grundvatten-verksamhet
Jordskärning	UXX-XXX ID Utsläppspunkt Bygg- och driftskede
Bergskärning	UXX-XXX ID Utsläppspunkt Byggskede
Dike	
Bank	

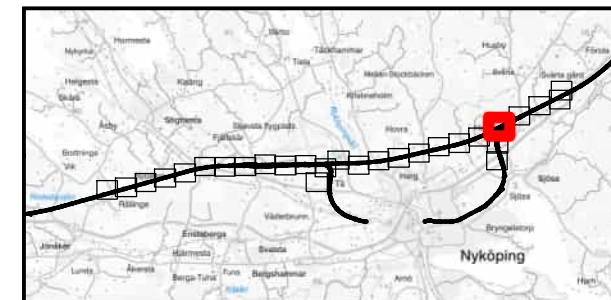

Z:\SE\Transition\Golder\GP\projekter\2015\1526044_Ostlänken del 321 IMG\ISMXD\OLP3\MILJÖPRÖVNING (MPI)\TB 32\Bilaga\MF32 Bilaga 3 TB 241108.mxd | SEVS24260

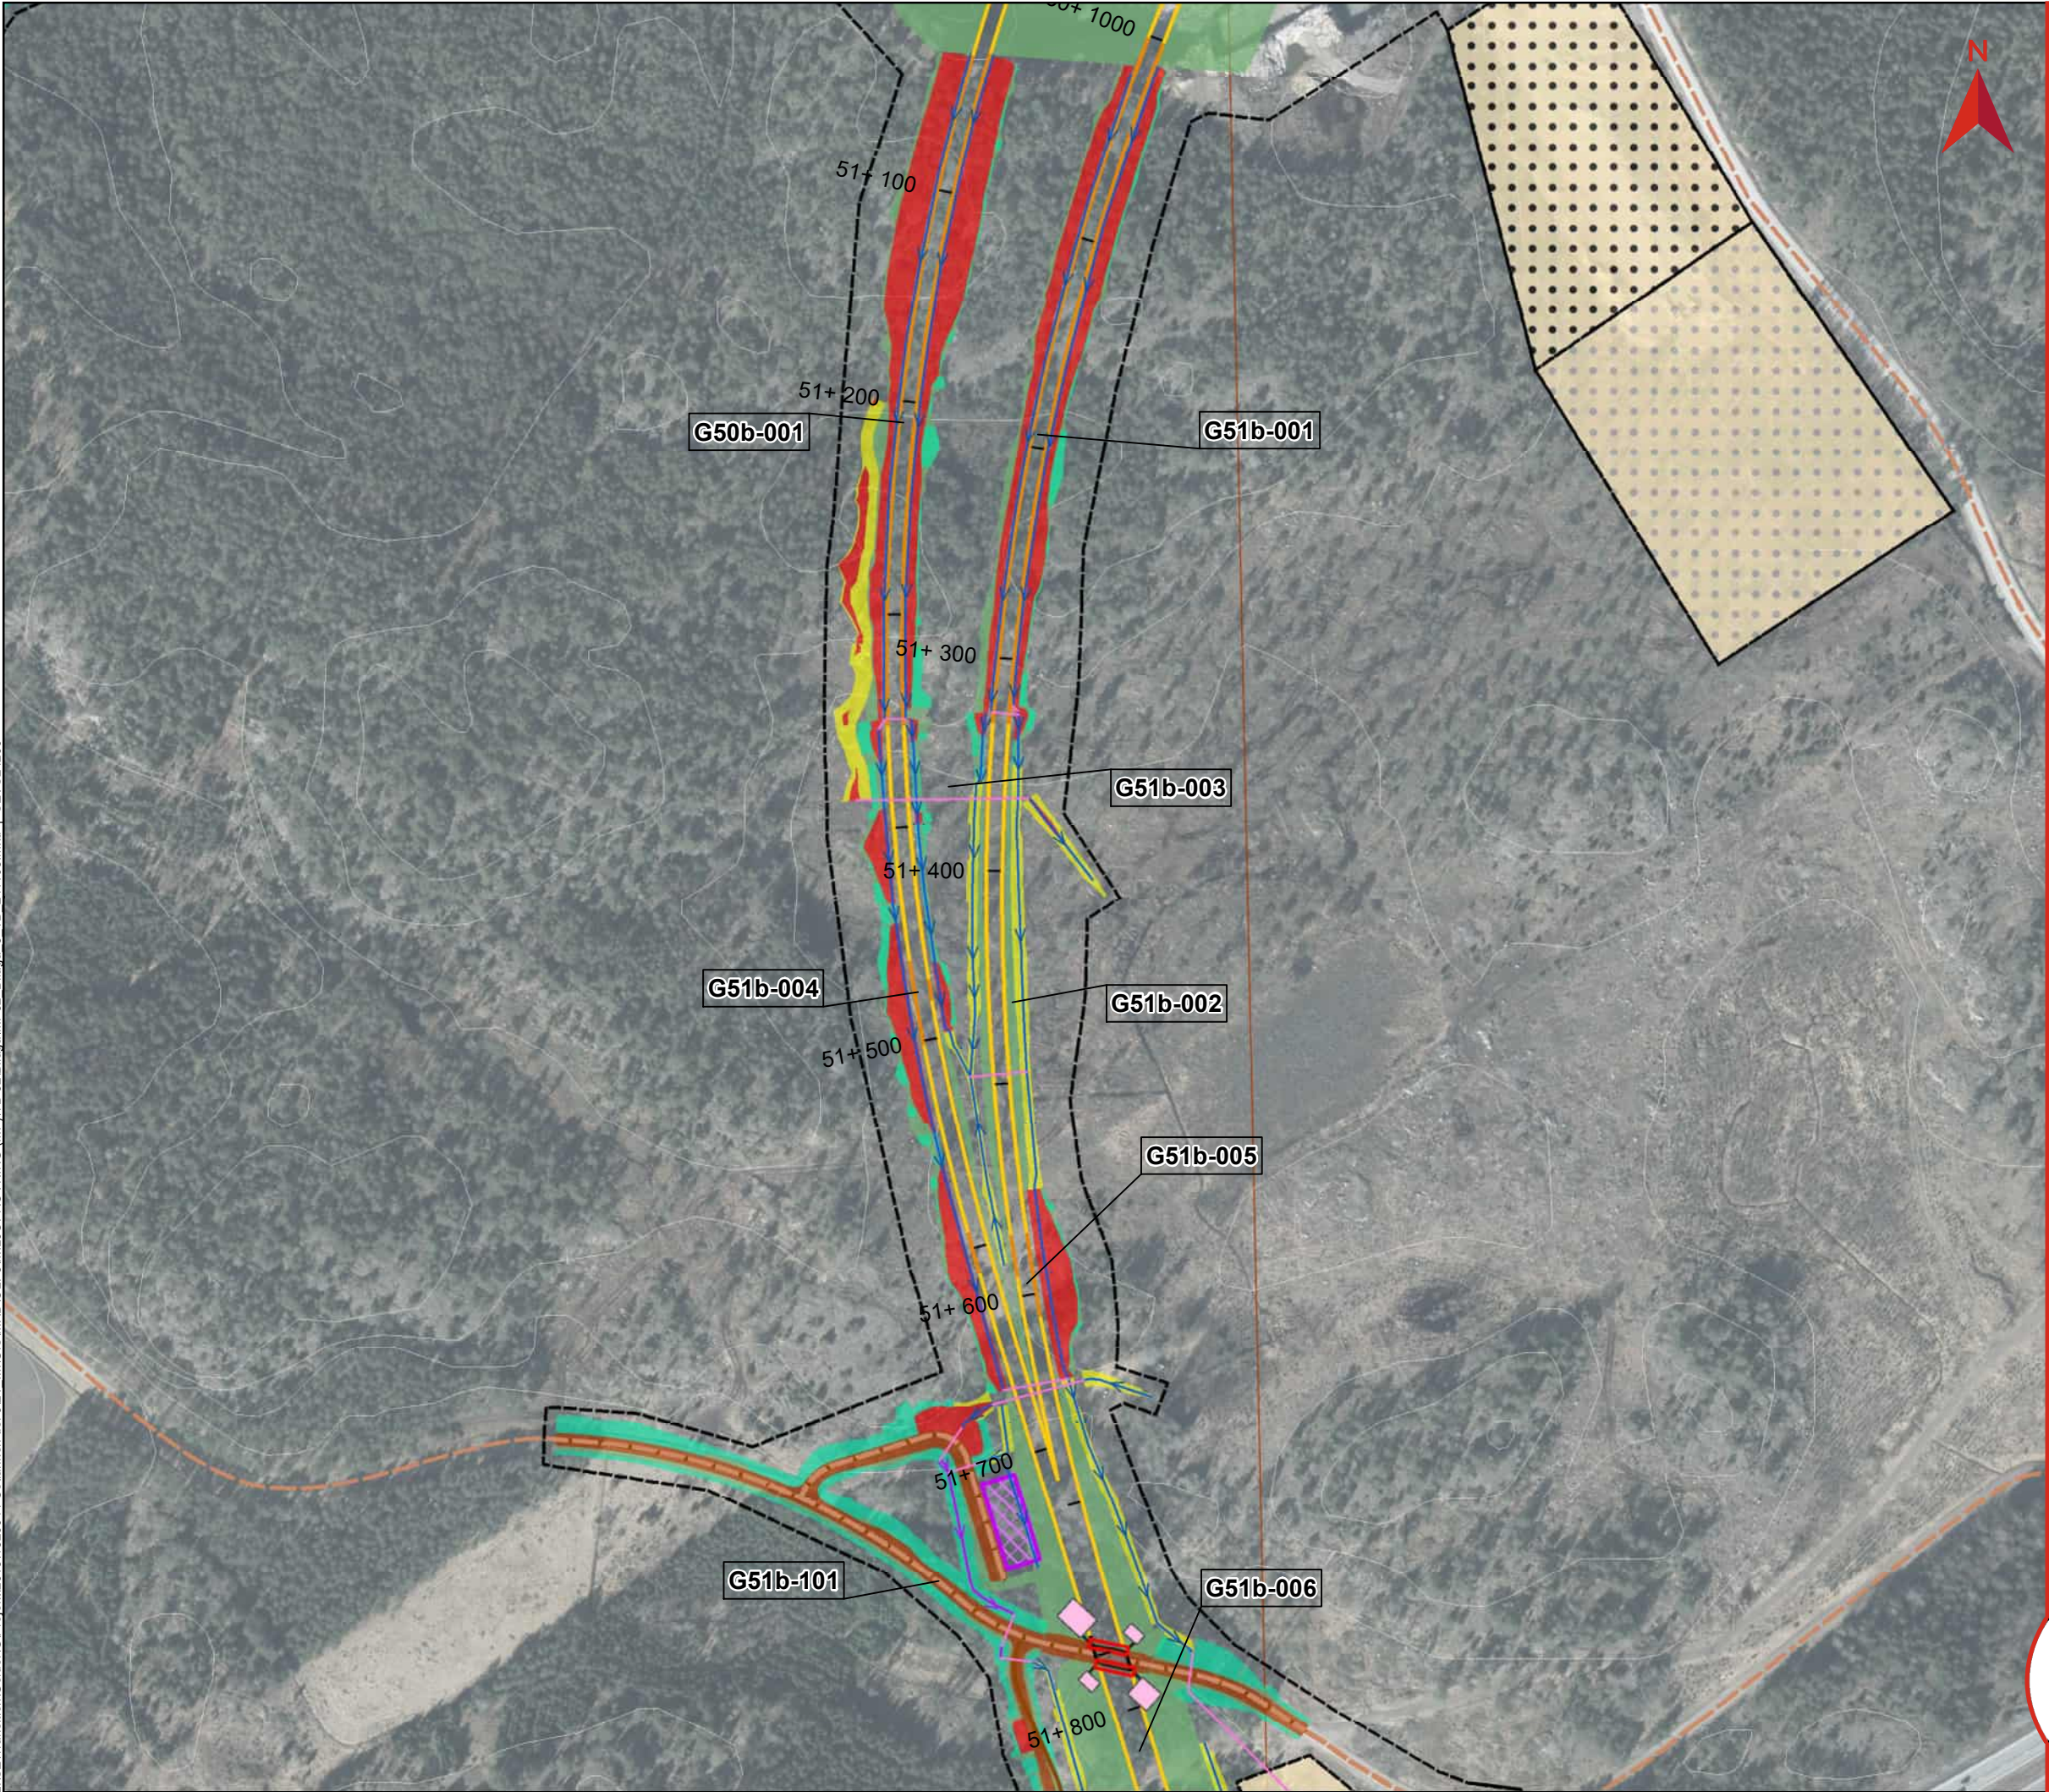

BILAGA 3, KARTOR UTSLÄPPSPUNKTER


Miljöprövning
Tillhör Teknisk beskrivning vattenverksamhet
Dokumentnummer: OLP3-50GT-007-32-0_0-0004
Ärendenummer: TRV 2021/16815
Datum: 2025-02-04
Version: A

Skala (A3): 1:3 000
0 50 100 150 200 Meter


© Lantmäteriet, Geodatasamverkan

Teckenförklaring

Gräns järnvägsplanen	Vattenytor
Bro	Bottenplatta byggnadsverk
Skärning	Broar
Bank	Spont
Befintlig vattendrag/dike	Temporär spont
Ledning/Trumma	Teknikgård
Rinnväg befintligt dike/vattendrag	Damm
Rinnväg dike vid banan	Produktionsområde
Rinnväg i vägdike	Produktionsytor för bergkross
Utsläppspunkt Bygg- och driftskede	Massupplag
Utsläppspunkt Byggskede	Produktionsytor
Byggvägar	Fastighetsgräns
Nya vägar	Höjdkurva, 5 m intervall
Planerad väg	GXX-XXX ID Grundvatten-verksamhet
Jordskärning	UXX-XXX ID Utsläppspunkt Bygg- och driftskede
Bergskärning	UXX-XXX ID Utsläppspunkt Byggskede
Dike	
Bank	

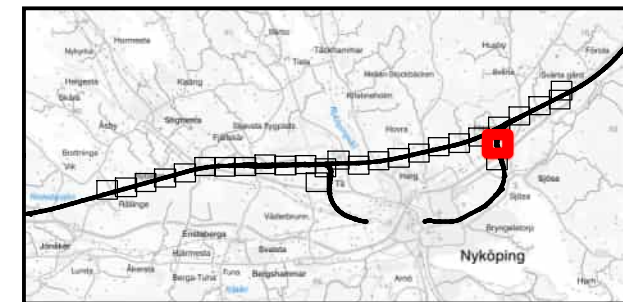


Z:\SE\Transition\Golder\GP\projekter\2015\1526044_Ostlänken del 321 IMG\ISMX\XDP\3\MILJÖPRÖVNING (MPI)\TB 32\Bilaga\MF32 Bilaga 3 TB 241108.mxd | SEVS24260

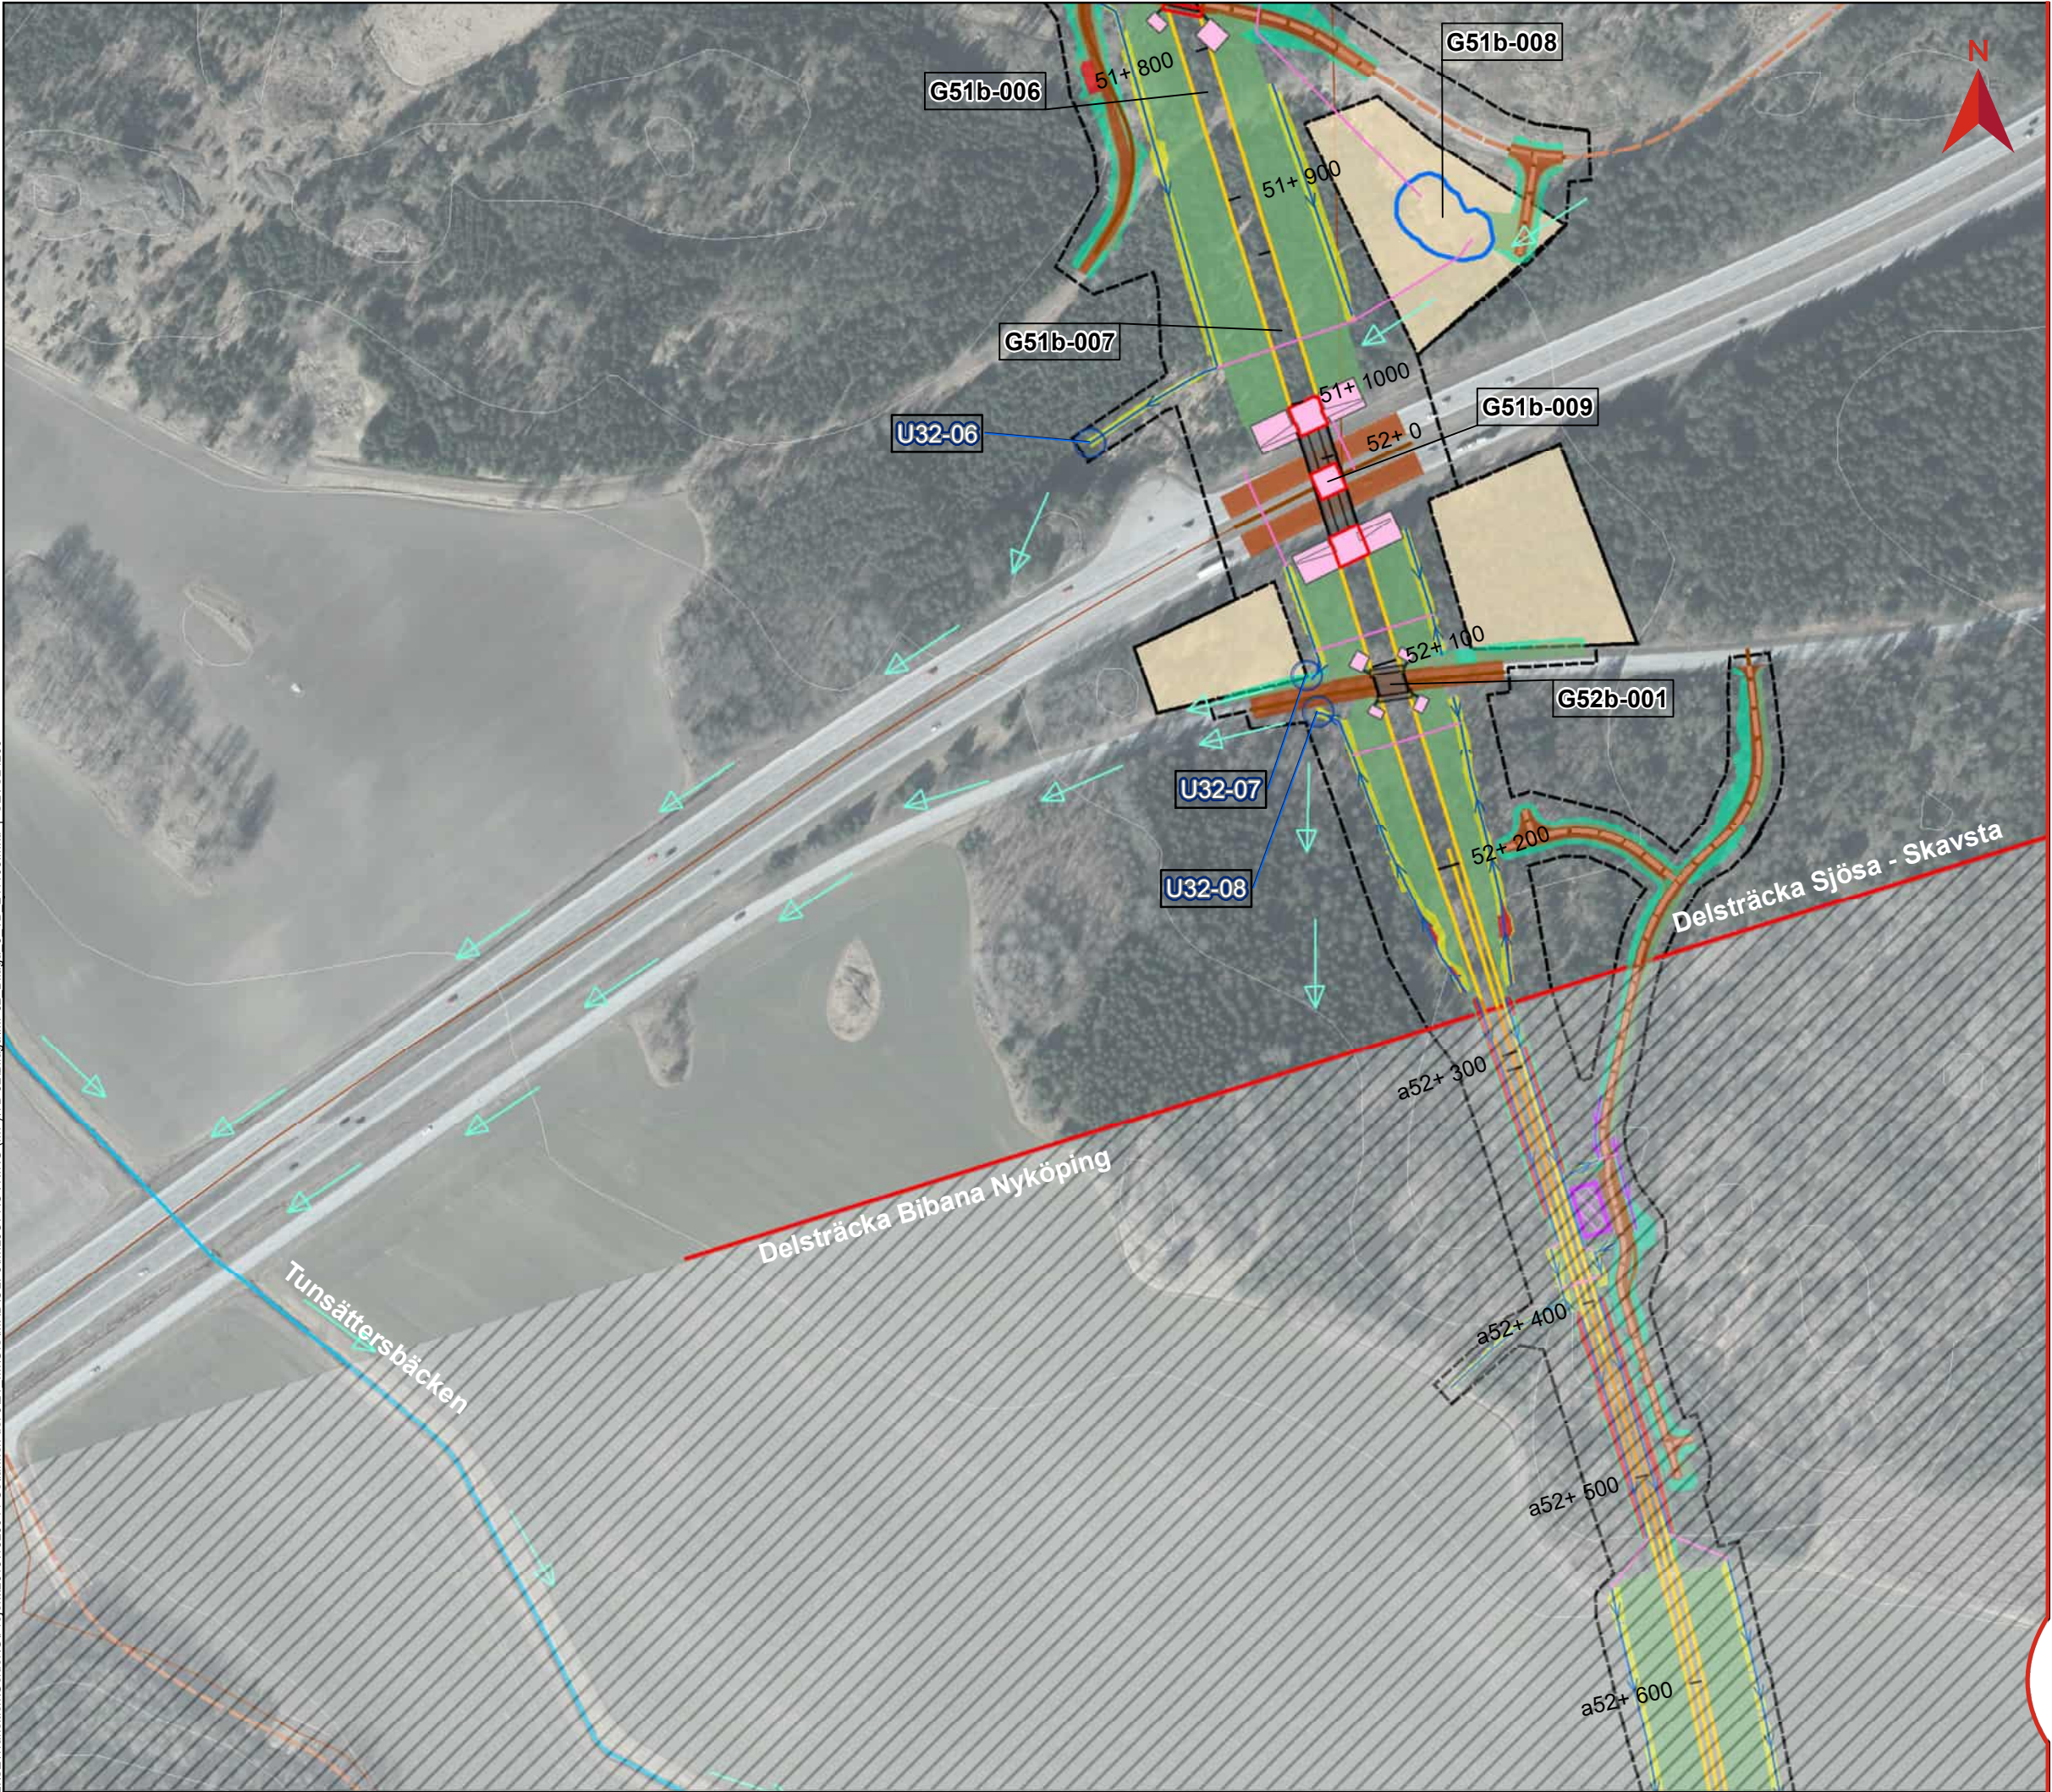

BILAGA 3, KARTOR UTSLÄPPSPUNKTER

Miljöprövning
Tillhör Teknisk beskrivning vattenverksamhet
Dokumentnummer: OLP3-50GT-007-32-0_0-0004
Ärendenummer: TRV 2021/16815
Datum: 2025-02-04
Version: A


Skala (A3): 1:3 000

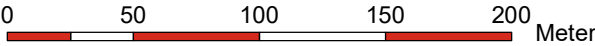

© Lantmäteriet, Geodatasamverkan

Teckenförklaring

Gräns järnvägsplanen	Vattenytor
Bro	Bottenplatta byggnadsverk
Skärning	Broar
Bank	Spont
Befintlig vattendrag/dike	Temporär spont
Ledning/Trumma	Teknikgård
Rinnväg befintligt dike/vattendrag	Damm
Rinnväg dike vid banan	Produktionsområde
Rinnväg i vägdike	Produktionsytor för bergkross
Utsläppspunkt Bygg- och driftskede	Massupplag
Utsläppspunkt Byggskede	Produktionsytor
Byggvägar	Fastighetsgräns
Nya vägar	Höjdkurva, 5 m intervall
Planerad väg	GXX-XXX ID Grundvatten-verksamhet
Jordskärning	UXX-XXX ID Utsläppspunkt Bygg- och driftskede
Bergskärning	UXX-XXX ID Utsläppspunkt Byggskede
Dike	
Bank	

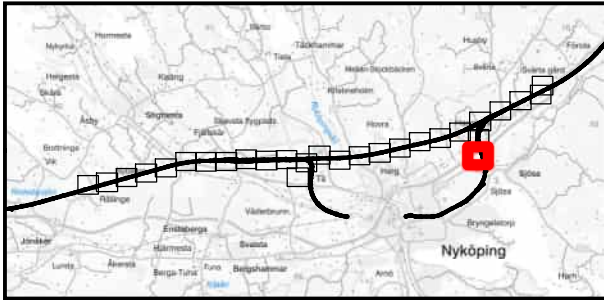


TRAFIKVERKET

BILAGA 3, KARTOR UTSLÄPPSPUNKTER

Miljöprövning
Tillhör Teknisk beskrivning vattenverksamhet
Dokumentnummer: OLP3-50GT-007-32-0_0-0004
Ärendenummer: TRV 2021/16815
Datum: 2025-02-04
Version: A


Skala (A3): 1:3 000

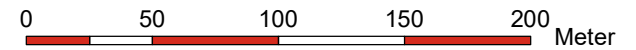


© Lantmäteriet, Geodatasamverkan

Teckenförklaring

Gräns järnvägsplanen	Vattenytor
Bro	Bottenplatta byggnadsverk
Skärning	Broar
Bank	Spont
Befintlig vattendrag/dike	Temporär spont
Ledning/Trumma	Teknikgård
Rinnväg befintligt dike/vattendrag	Damm
Rinnväg dike vid banan	Produktionsområde
Rinnväg i vägdike	Produktionsytor för bergkross
Utsläppspunkt Bygg- och driftskede	Massupplag
Utsläppspunkt Byggskede	Produktionsytor
Byggvägar	Fastighetsgräns
Nya vägar	Höjdkurva, 5 m intervall
Planerad väg	GXX-XXX ID Grundvatten-verksamhet
Jordskärning	UXX-XXX ID Utsläppspunkt Bygg- och driftskede
Bergskärning	UXX-XXX ID Utsläppspunkt Byggskede
Dike	
Bank	

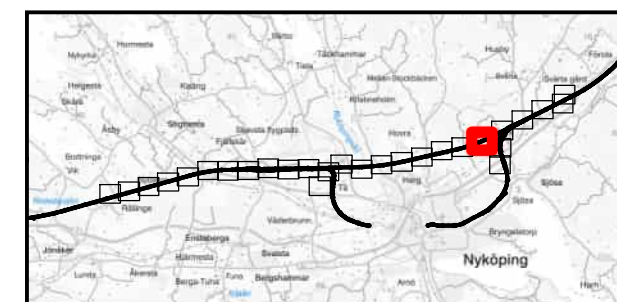

Z:\SET\Transition\Golder\GP\Projekt\2015\1526044_Ostlänken del 3\21 IMG\ISMX\X\O\LP3\MILJÖPRÖVNING (MPI)\TB 32\Bilaga\MF32 Bilaga 3 TB 241108.mxd | SEVS24260

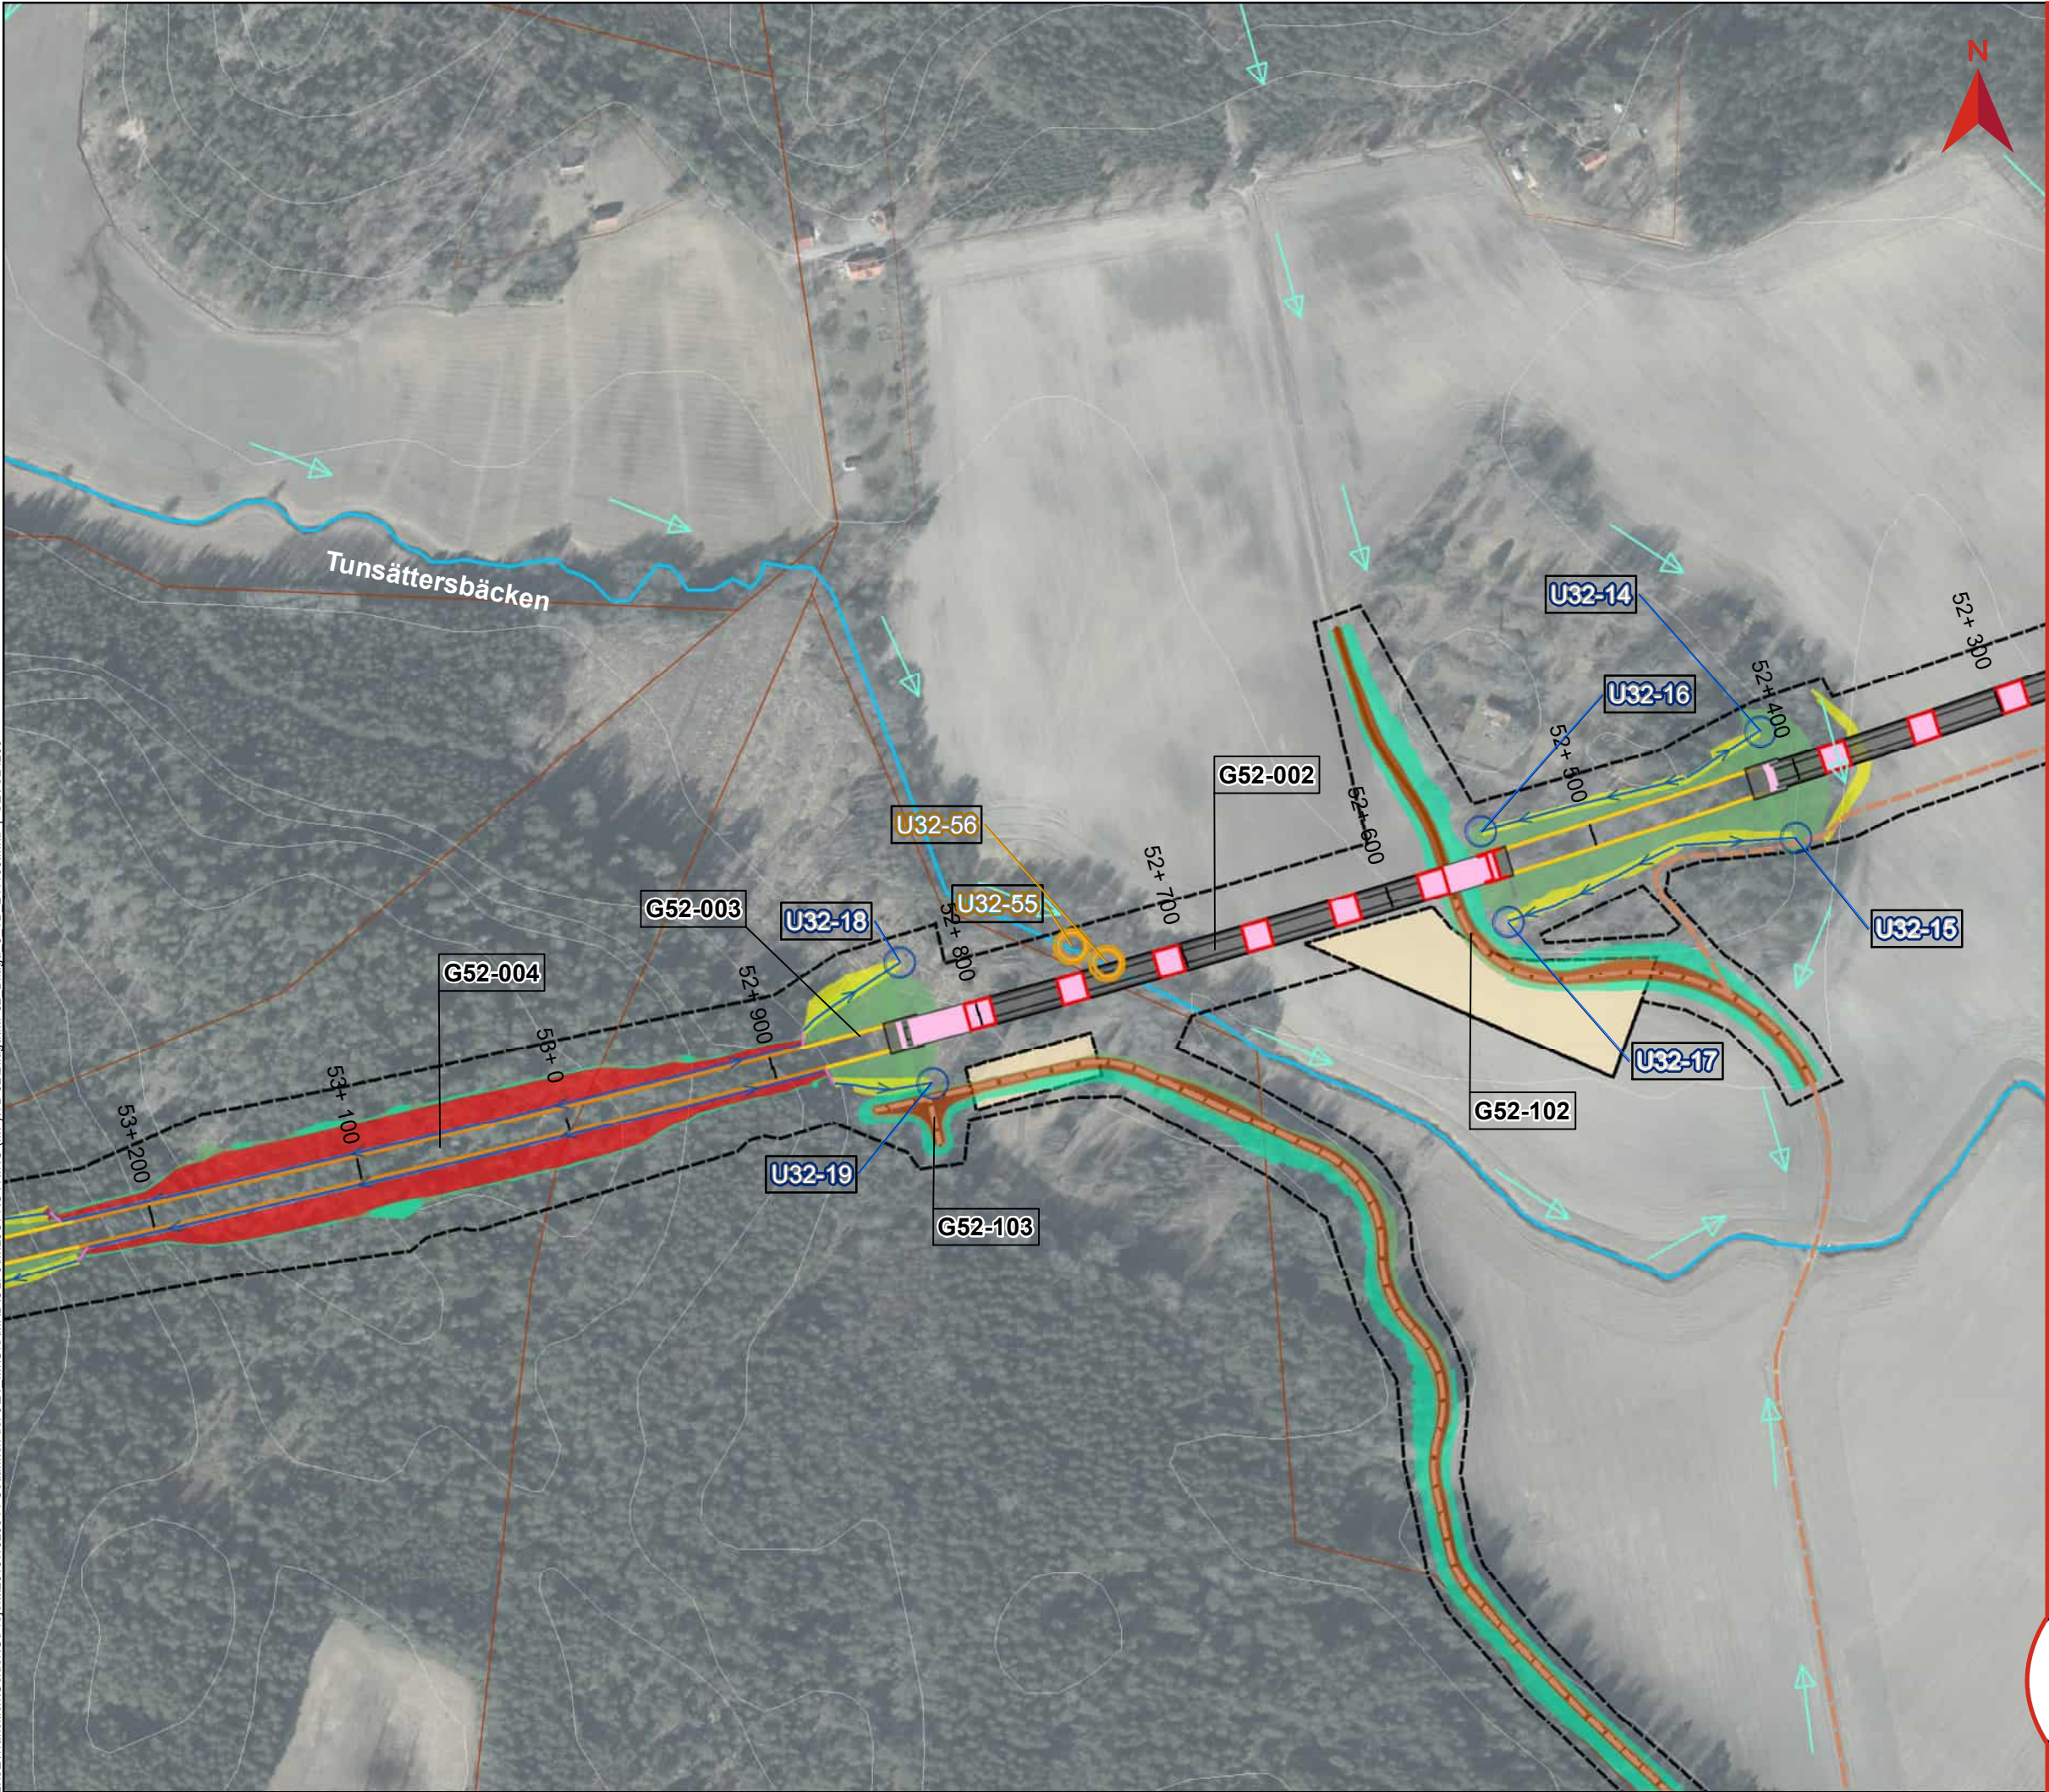


BILAGA 3, KARTOR UTSLÄPPSPUNKTER

Miljöprövning
Tillhör Teknisk beskrivning vattenverksamhet
Dokumentnummer: OLP3-50GT-007-32-0_0-0004
Ärendenummer: TRV 2021/16815
Datum: 2025-02-04
Version: A


Skala (A3): 1:3 000
0 50 100 150 200 Meter
© Lantmäteriet, Geodatasamverkan

Teckenförklaring

Gräns järnvägsplanen	Vattenytor
Bro	Bottenplatta byggnadsverk
Skärning	Broar
Bank	Spont
Befintlig vattendrag/dike	Temporär spont
Ledning/Trumma	Teknikgård
Rinnväg befintligt dike/vattendrag	Damm
Rinnväg dike vid banan	Produktionsområde
Rinnväg i vägdike	Produktionsytor för bergkross
Utsläppspunkt Bygg- och driftskede	Massupplag
Utsläppspunkt Byggskede	Produktionsytor
Byggvägar	Fastighetsgräns
Nya vägar	Höjdkurva, 5 m intervall
Planerad väg	GXX-XXX ID Grundvatten-verksamhet
Jordskärning	UXX-XXX ID Utsläppspunkt Bygg- och driftskede
Bergskärning	UXX-XXX ID Utsläppspunkt Byggskede
Dike	
Bank	

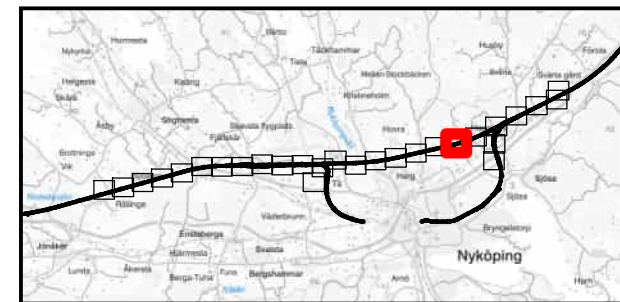


Z:\SE\Transition\Golder\GP\projekter\2015\1526044 Ostlänken del 321 IMG\ISM\XD\OLP3\MILJÖPRÖVNING (MPI)\TB 32\Bilaga\MF32 Bilaga 3 TB 241108.mxd | SEVS24260

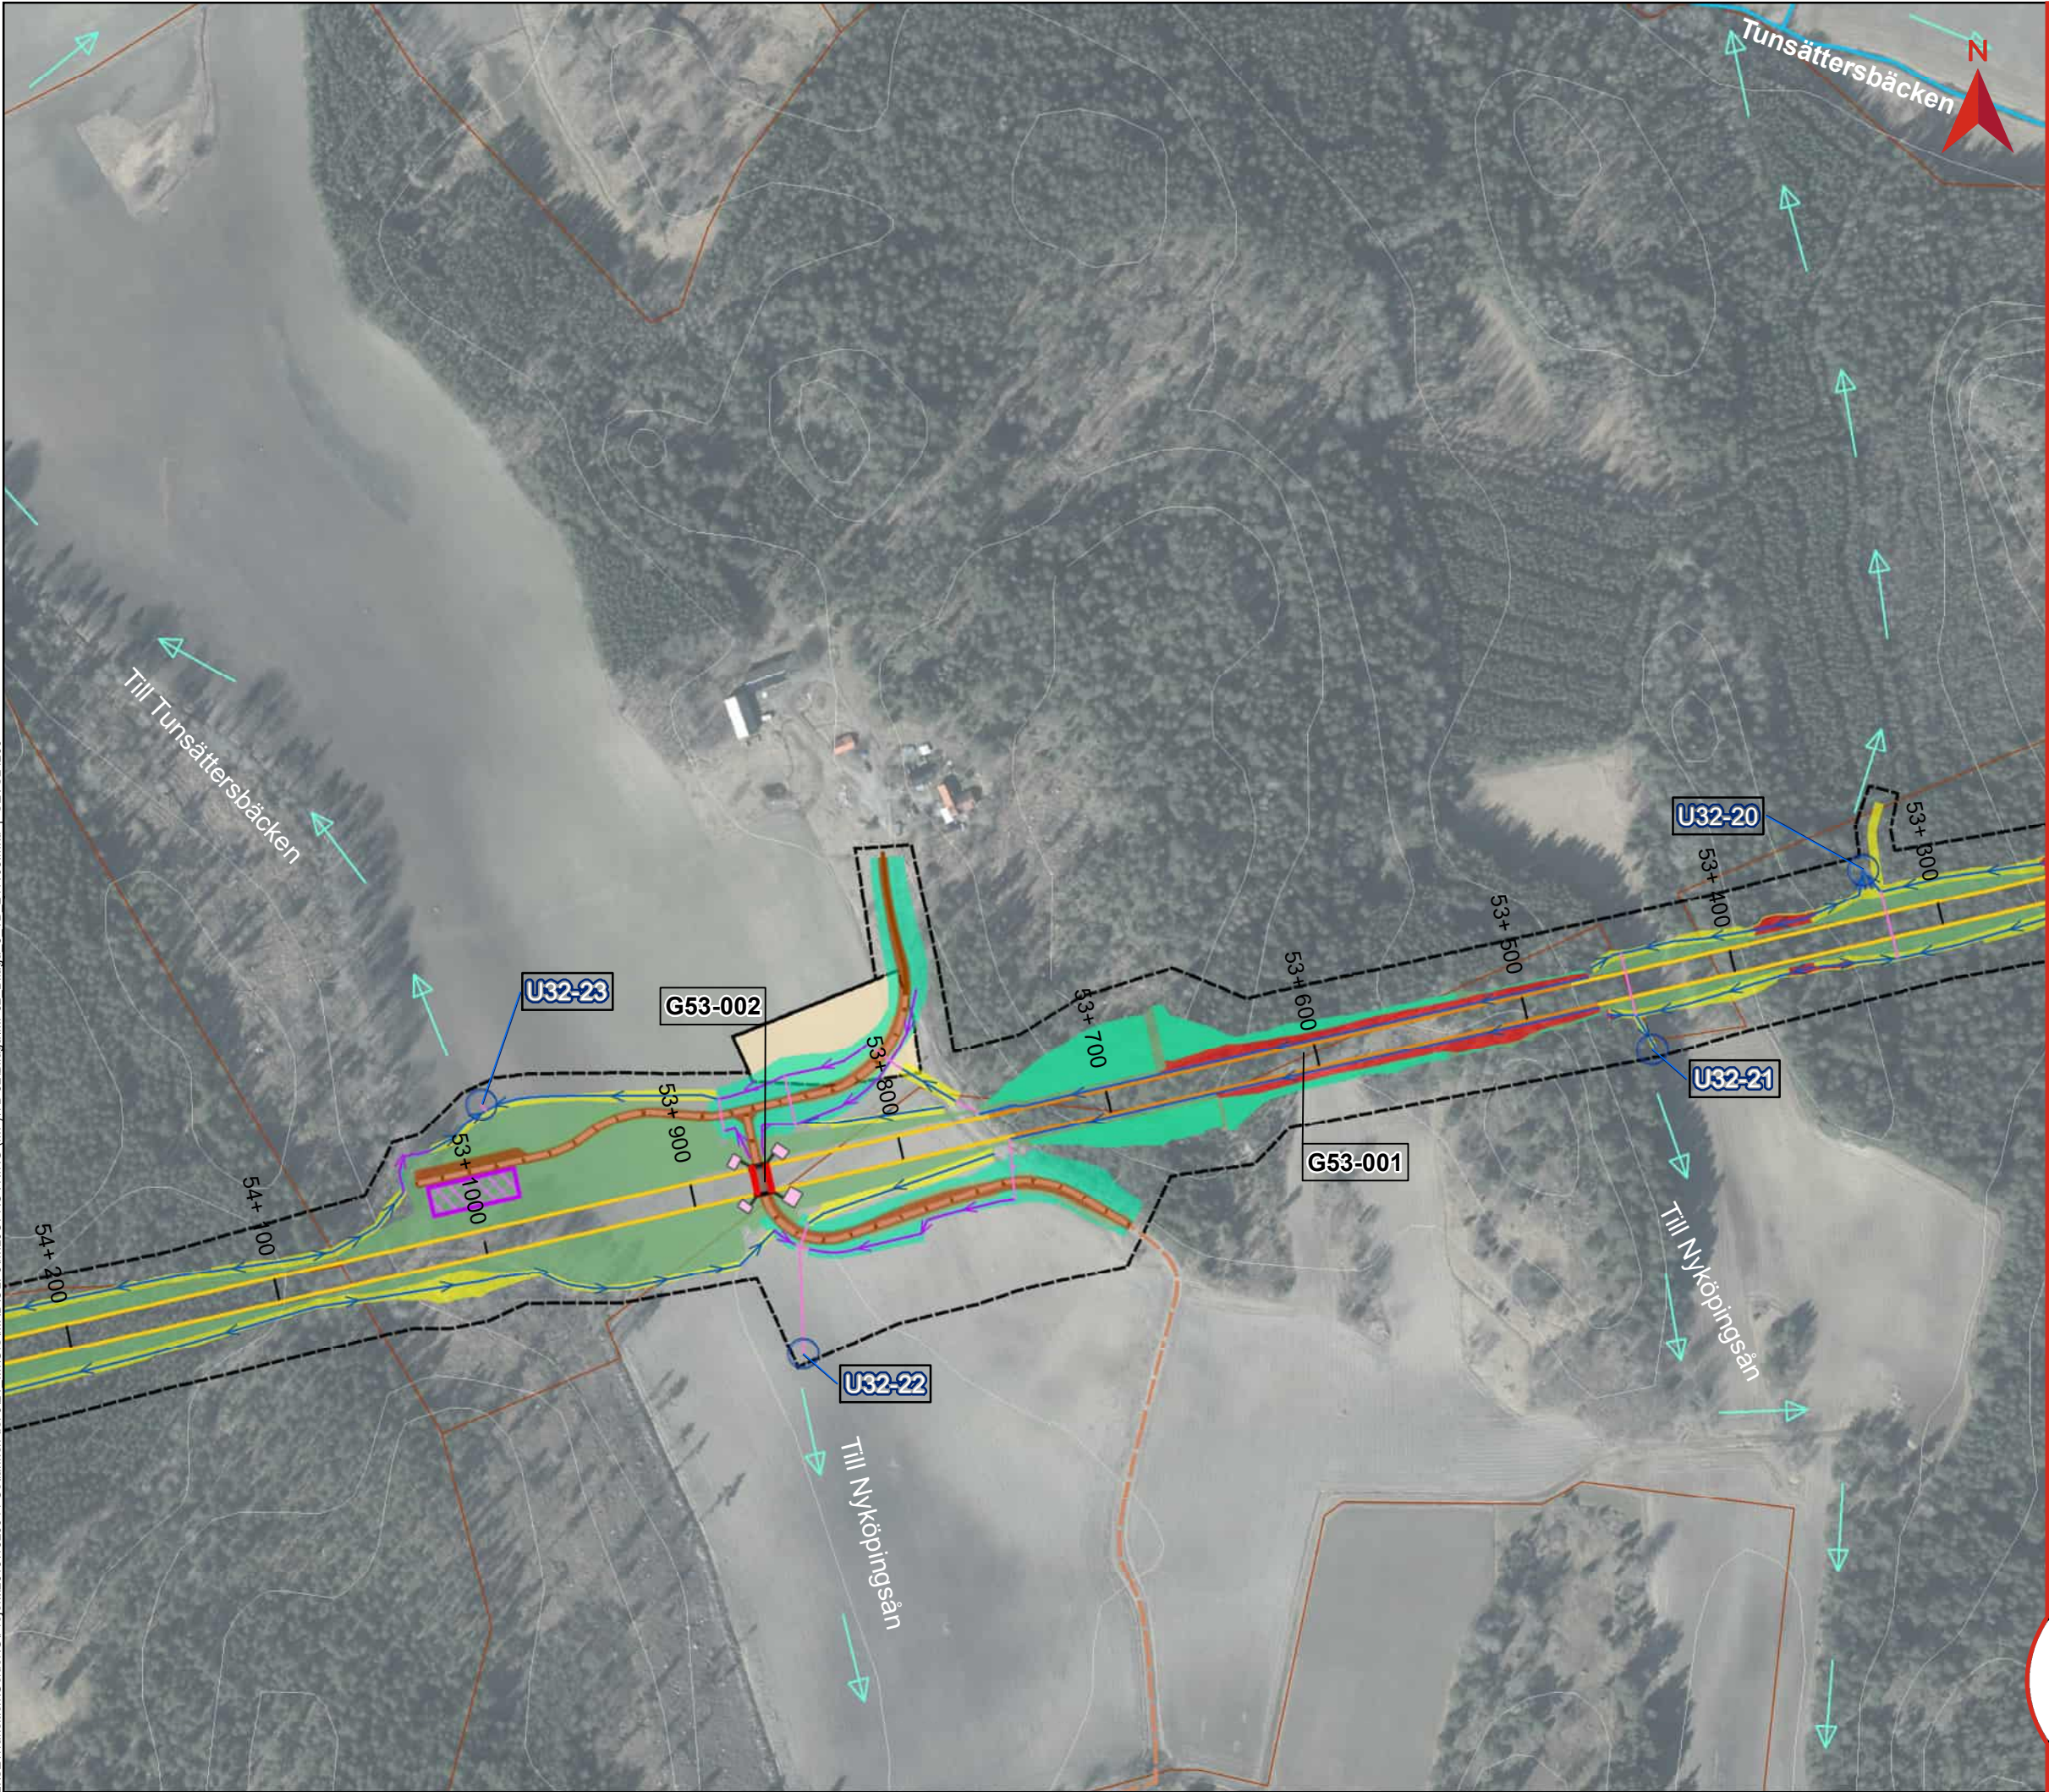

BILAGA 3, KARTOR UTSLÄPPSPUNKTER

Miljöprövning
Tillhör Teknisk beskrivning vattenverksamhet
Dokumentnummer: OLP3-50GT-007-32-0_0-0004
Ärendenummer: TRV 2021/16815
Datum: 2025-02-04
Version: A


Skala (A3): 1:3 000

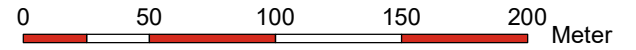

© Lantmäteriet, Geodatasamverkan

Teckenförklaring

Gräns järnvägsplanen	Vattenytor
Bro	Bottenplatta byggnadsverk
Skärning	Broar
Bank	Spont
Befintlig vattendrag/dike	Temporär spont
Ledning/Trumma	Teknikgård
Rinnväg befintligt dike/vattendrag	Damm
Rinnväg dike vid banan	Produktionsområde
Rinnväg i vägdikey	Produktionsytor för bergkross
Utsläppspunkt Bygg- och driftskede	Massupplag
Utsläppspunkt Byggskede	Produktionsytor
Byggvägar	Fastighetsgräns
Nya vägar	Höjdkurva, 5 m intervall
Planerad väg	GXX-XXX ID Grundvatten-verksamhet
Jordskärning	UXX-XXX ID Utsläppspunkt Bygg- och driftskede
Bergskärning	UXX-XXX ID Utsläppspunkt Byggskede
Dike	
Bank	

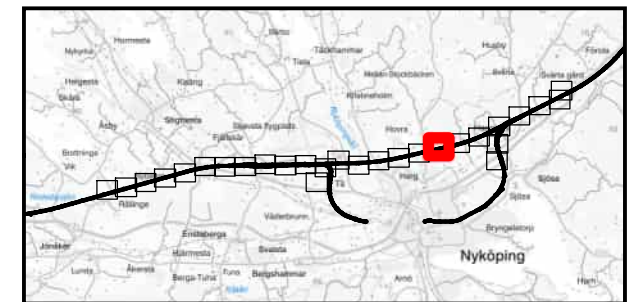


Z:\SE\Transition\Golder\GP\Projekt\2015\1526044 Ostlänken del 321 IMG\ISM\XD\OLP3\MILJÖPRÖVNING (MPI)\TB 32\Bilaga\MFP32 Bilaga 3 TB 241108.mxd | SEVS24260



BILAGA 3, KARTOR UTSLÄPPSPUNKTER

Miljöprövning
Tillhör Teknisk beskrivning vattenverksamhet
Dokumentnummer: OLP3-50GT-007-32-0_0-0004
Ärendenummer: TRV 2021/16815
Datum: 2025-02-04
Version: A


Skala (A3): 1:3 000

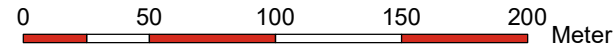


© Lantmäteriet, Geodatasamverkan

Teckenförklaring

Gräns järnvägsplanen	Vattenytor
Bro	Bottenplatta byggnadsverk
Skärning	Broar
Bank	Spont
Befintlig vattendrag/dike	Temporär spont
Ledning/Trumma	Tekniskgård
Rinnväg befintligt dike/vattendrag	Damm
Rinnväg dike vid banan	Produktionsområde
Rinnväg i vägdike	Produktionsytor för bergkross
Utsläppspunkt Bygg- och driftskede	Massupplag
Utsläppspunkt Byggskede	Produktionsytor
Byggvägar	Fastighetsgräns
Nya vägar	Höjdkurva, 5 m intervall
Planerad väg	GXX-XXX ID Grundvatten-verksamhet
Jordskärning	UXX-XXX ID Utsläppspunkt Bygg- och driftskede
Bergskärning	UXX-XXX ID Utsläppspunkt Byggskede
Dike	
Bank	

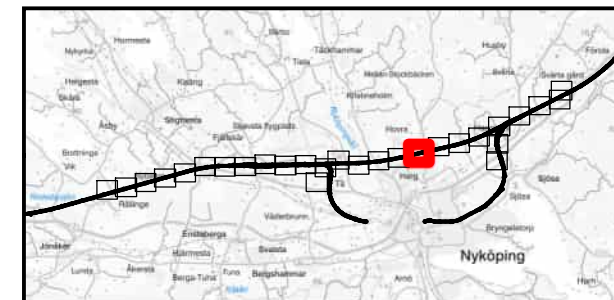

Z:\SEI\Transition\Golder\GP\projekter\2015\1526044 Ostlänken del 3121 IMG\ISIMMXD\OLP3\MILJÖPRÖVNING (MPI)\TB 32\Bilaga\MFP32 Bilaga 3 TB 241108.mxd | SEVS24260

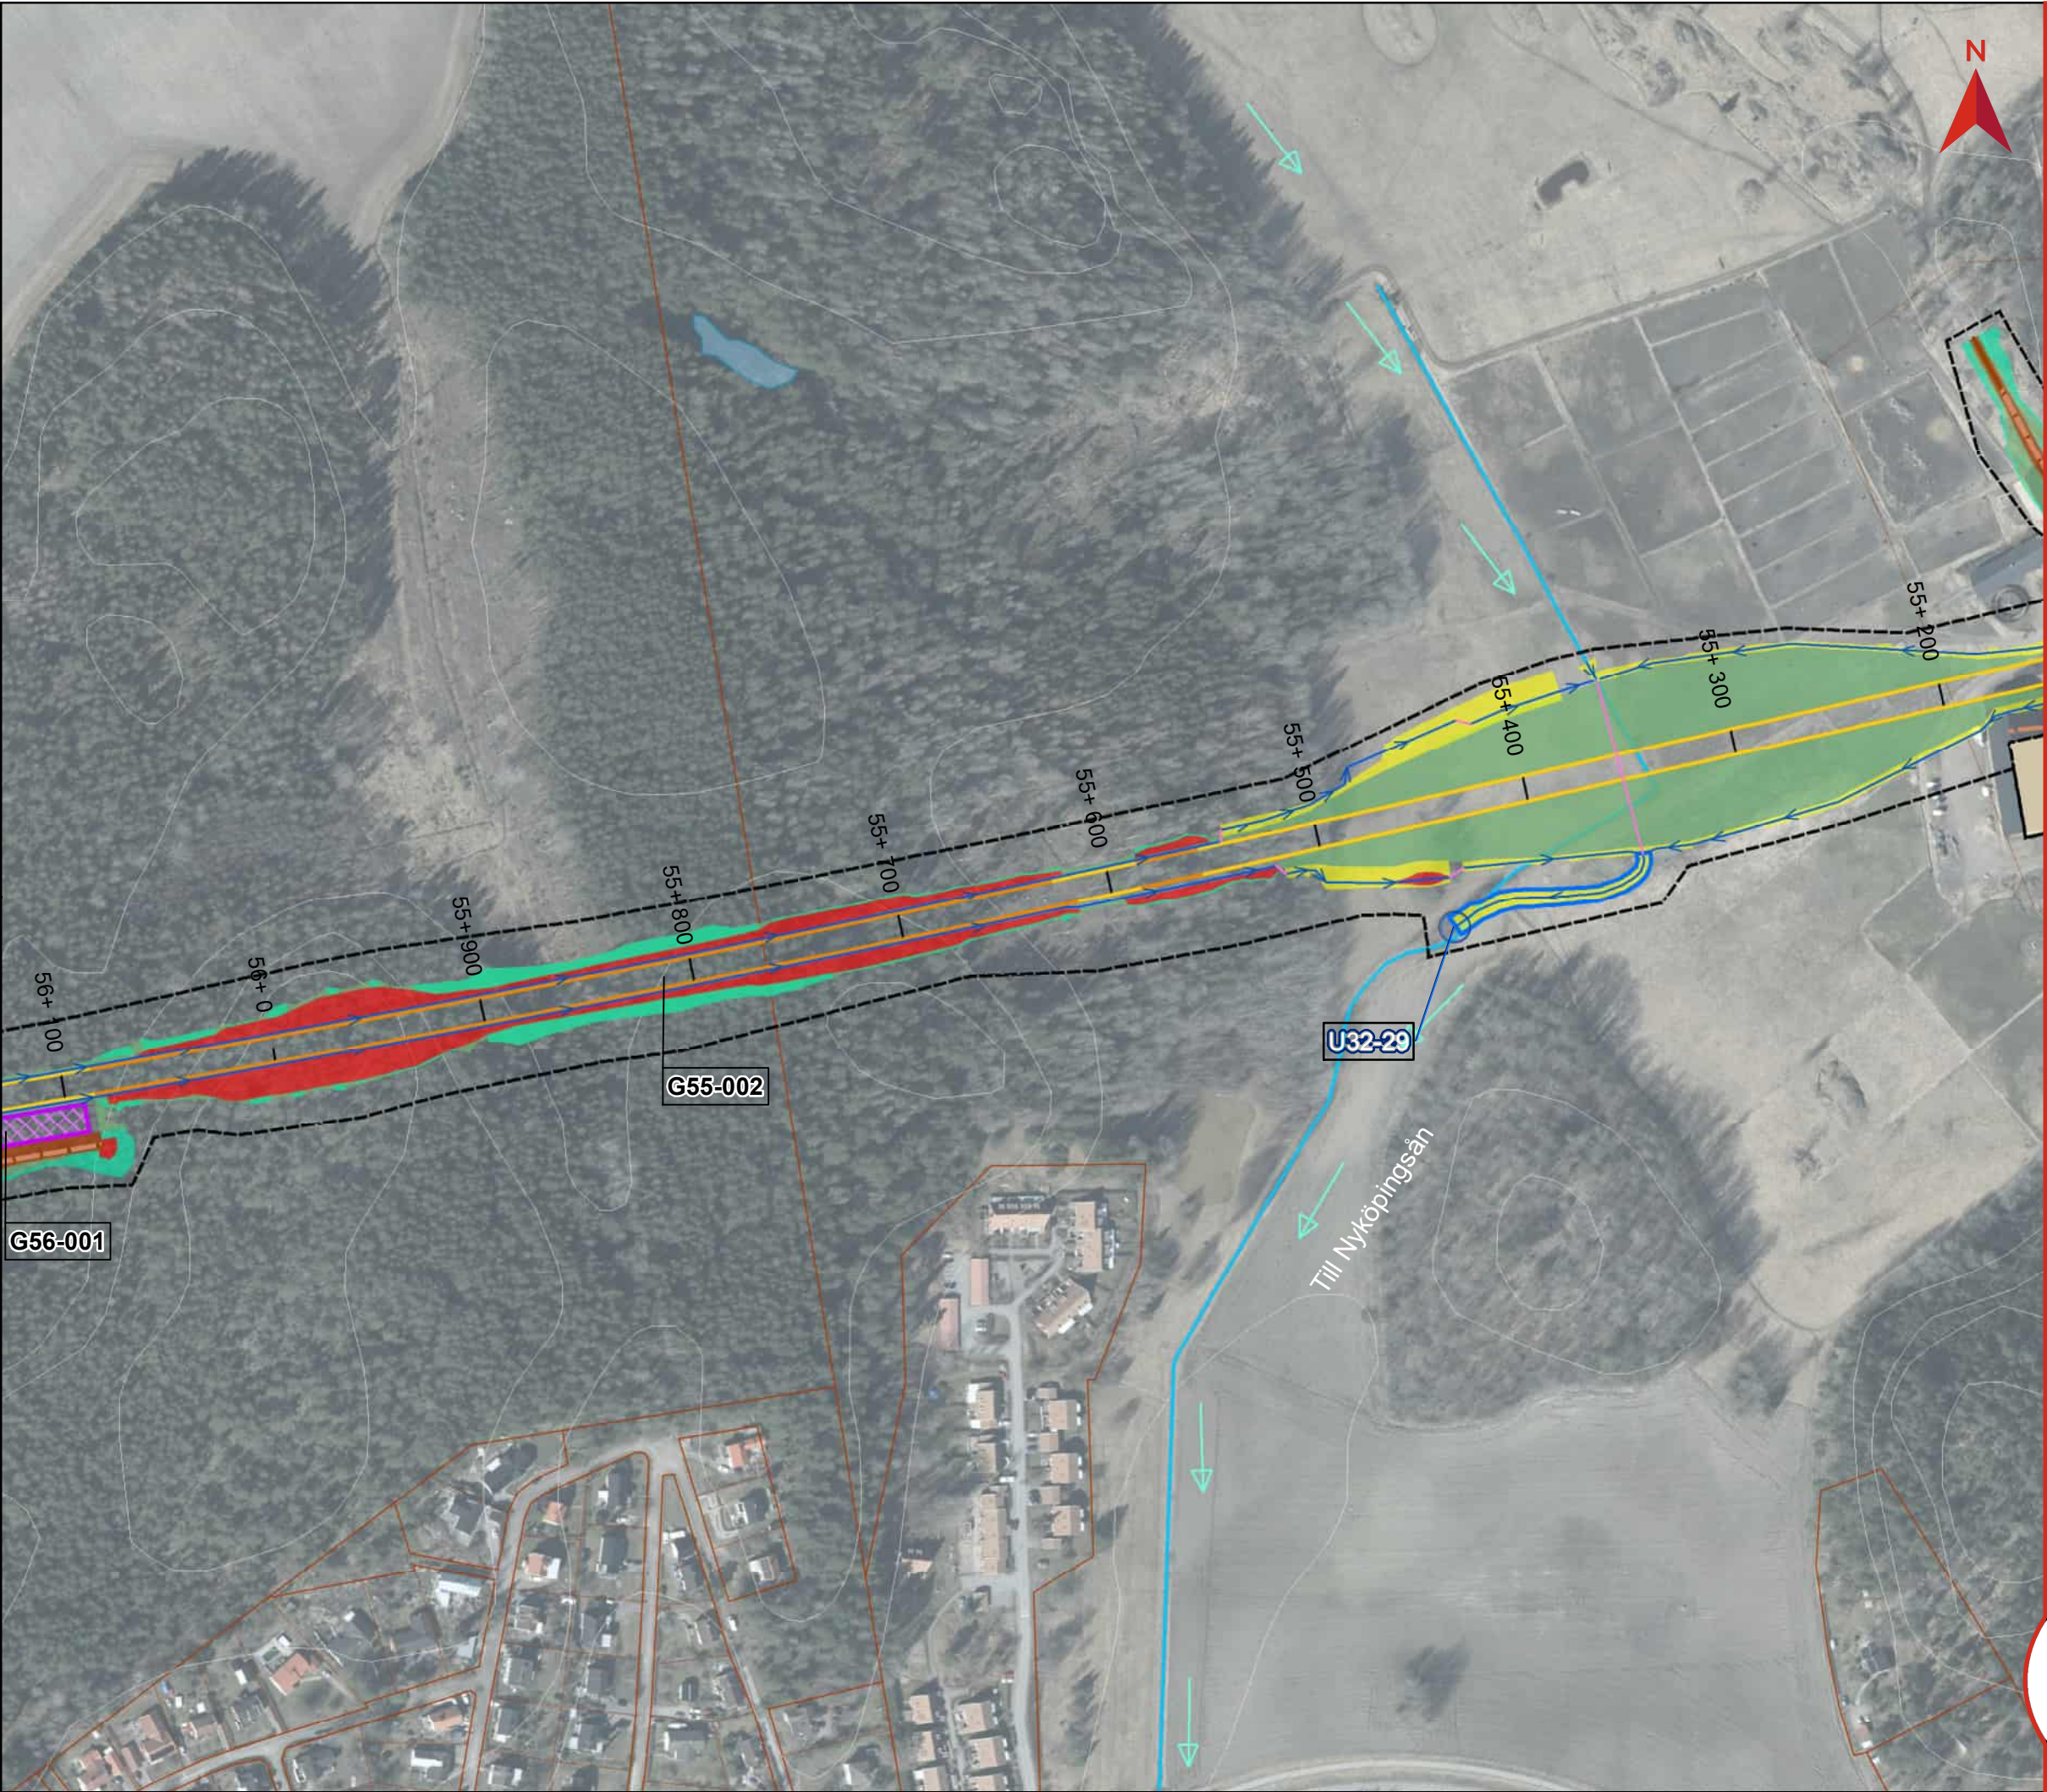

BILAGA 3, KARTOR UTSLÄPPSPUNKTER


Miljöprövning
Tillhör Teknisk beskrivning vattenverksamhet
Dokumentnummer: OLP3-50GT-007-32-0_0-0004
Ärendenummer: TRV 2021/16815
Datum: 2025-02-04
Version: A

Skala (A3): 1:3 000
0 50 100 150 200 Meter

© Lantmäteriet, Geodatasamverkan

Teckenförklaring

Gräns järnvägsplanen	Vattenytor
Bro	Bottenplatta byggnadsverk
Skärning	Broar
Bank	Spont
Befintlig vattendrag/dike	Temporär spont
Ledning/Trumma	Teknikgård
Rinnväg befintligt dike/vattendrag	Damm
Rinnväg dike vid banan	Produktionsområde
Rinnväg i vägdike	Produktionsytor för bergkross
Utsläppspunkt Bygg- och driftskede	Massupplag
Utsläppspunkt Byggskede	Produktionsytor
Byggvägar	Fastighetsgräns
Nya vägar	Höjdkurva, 5 m intervall
Planerad väg	GXX-XXX ID Grundvatten-verksamhet
Jordskärning	UXX-XXX ID Utsläppspunkt Bygg- och driftskede
Bergskärning	UXX-XXX ID Utsläppspunkt Byggskede
Dike	
Bank	

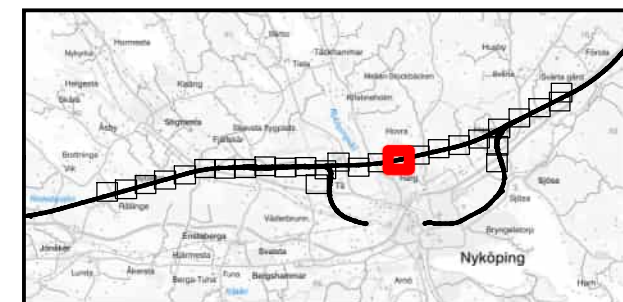


Z:\SE\Transition\Golder\GP\projekt\2015\1526044 Ostlänken del 3\21 IMG\ISMX\OLP3\MILJÖPRÖVNING (MPI)\TB 32\Bilaga\MF32 Bilaga 3 TB 241108.mxd | SEVS24260



BILAGA 3, KARTOR UTSLÄPPSPUNKTER

Miljöprövning
Tillhör Teknisk beskrivning vattenverksamhet
Dokumentnummer: OLP3-50GT-007-32-0_0-0004
Ärendenummer: TRV 2021/16815
Datum: 2025-02-04
Version: A


Skala (A3): 1:3 000

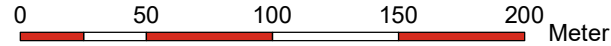

© Lantmäteriet, Geodatasamverkan

Teckenförklaring

Gräns järnvägsplanen	Vattenytor
Bro	Bottenplatta byggnadsverk
Skärning	Broar
Bank	Spont
Befintlig vattendrag/dike	Temporär spont
Ledning/Trumma	Teknikgård
Rinnväg befintligt dike/vattendrag	Damm
Rinnväg dike vid banan	Produktionsområde
Rinnväg i vägdike	Produktionsytor för bergkross
Utsläppspunkt Bygg- och driftskede	Massupplag
Utsläppspunkt Byggskede	Produktionsytor
Byggvägar	Fastighetsgräns
Nya vägar	Höjdkurva, 5 m intervall
Planerad väg	GXX-XXX ID Grundvatten-verksamhet
Jordskärning	UXX-XXX ID Utsläppspunkt Bygg- och driftskede
Bergskärning	UXX-XXX ID Utsläppspunkt Byggskede
Dike	
Bank	

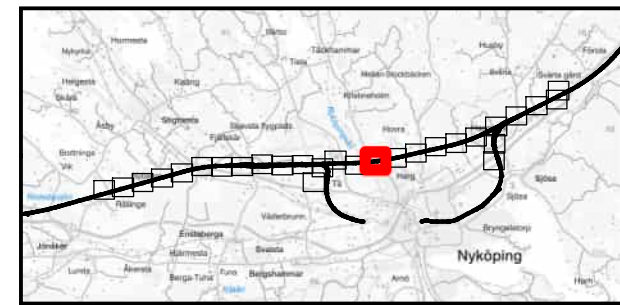

Z:\SET\Transition\Golder\GP\projekt\2015\1526044 Ostlänken del 3\21 IMG\ISMX\DX\OLP3\MILJÖPRÖVNING (MPI)\TB 32\Bilaga\MF32 Bilaga 3 TB 241108.mxd | SEVS24260




BILAGA 3, KARTOR UTSLÄPPSPUNKTER

Miljöprövning
Tillhör Teknisk beskrivning vattenverksamhet
Dokumentnummer: OLP3-50GT-007-32-0_0-0004
Ärendenummer: TRV 2021/16815
Datum: 2025-02-04
Version: A


Skala (A3): 1:3 000
0 50 100 150 200 Meter
© Lantmäteriet, Geodatasamverkan

Teckenförklaring

Gräns järnvägsplanen	Vattenytor
Bro	Bottenplatta byggnadsverk
Skärning	Broar
Bank	Spont
Befintlig vattendrag/dike	Temporär spont
Ledning/Trumma	Teknikgård
Rinnväg befintligt dike/vattendrag	Damm
Rinnväg dike vid banan	Produktionsområde
Rinnväg i vägdike	Produktionsytor för bergkross
Utsläppspunkt Bygg- och driftskede	Massupplag
Utsläppspunkt Byggskede	Produktionsytor
Byggvägar	Fastighetsgräns
Nya vägar	Höjdkurva, 5 m intervall
Planerad väg	ID Grundvatten-verksamhet
Jordskärning	ID Utsläppspunkt Bygg- och driftskede
Bergskärning	ID Utsläppspunkt Byggskede
Dike	
Bank	

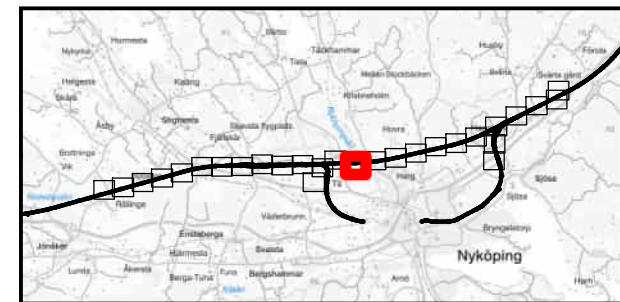


Z:\SE\Transition\Golder\GP\Projekt\2015\1526044 Östlänken del 321 IMG\ISMX\XD\OLP3\MILJÖPRÖVNING (MPI)\TB 32\Bilaga\MF32 Bilaga 3 TB 241108.mxd | SEVS24260

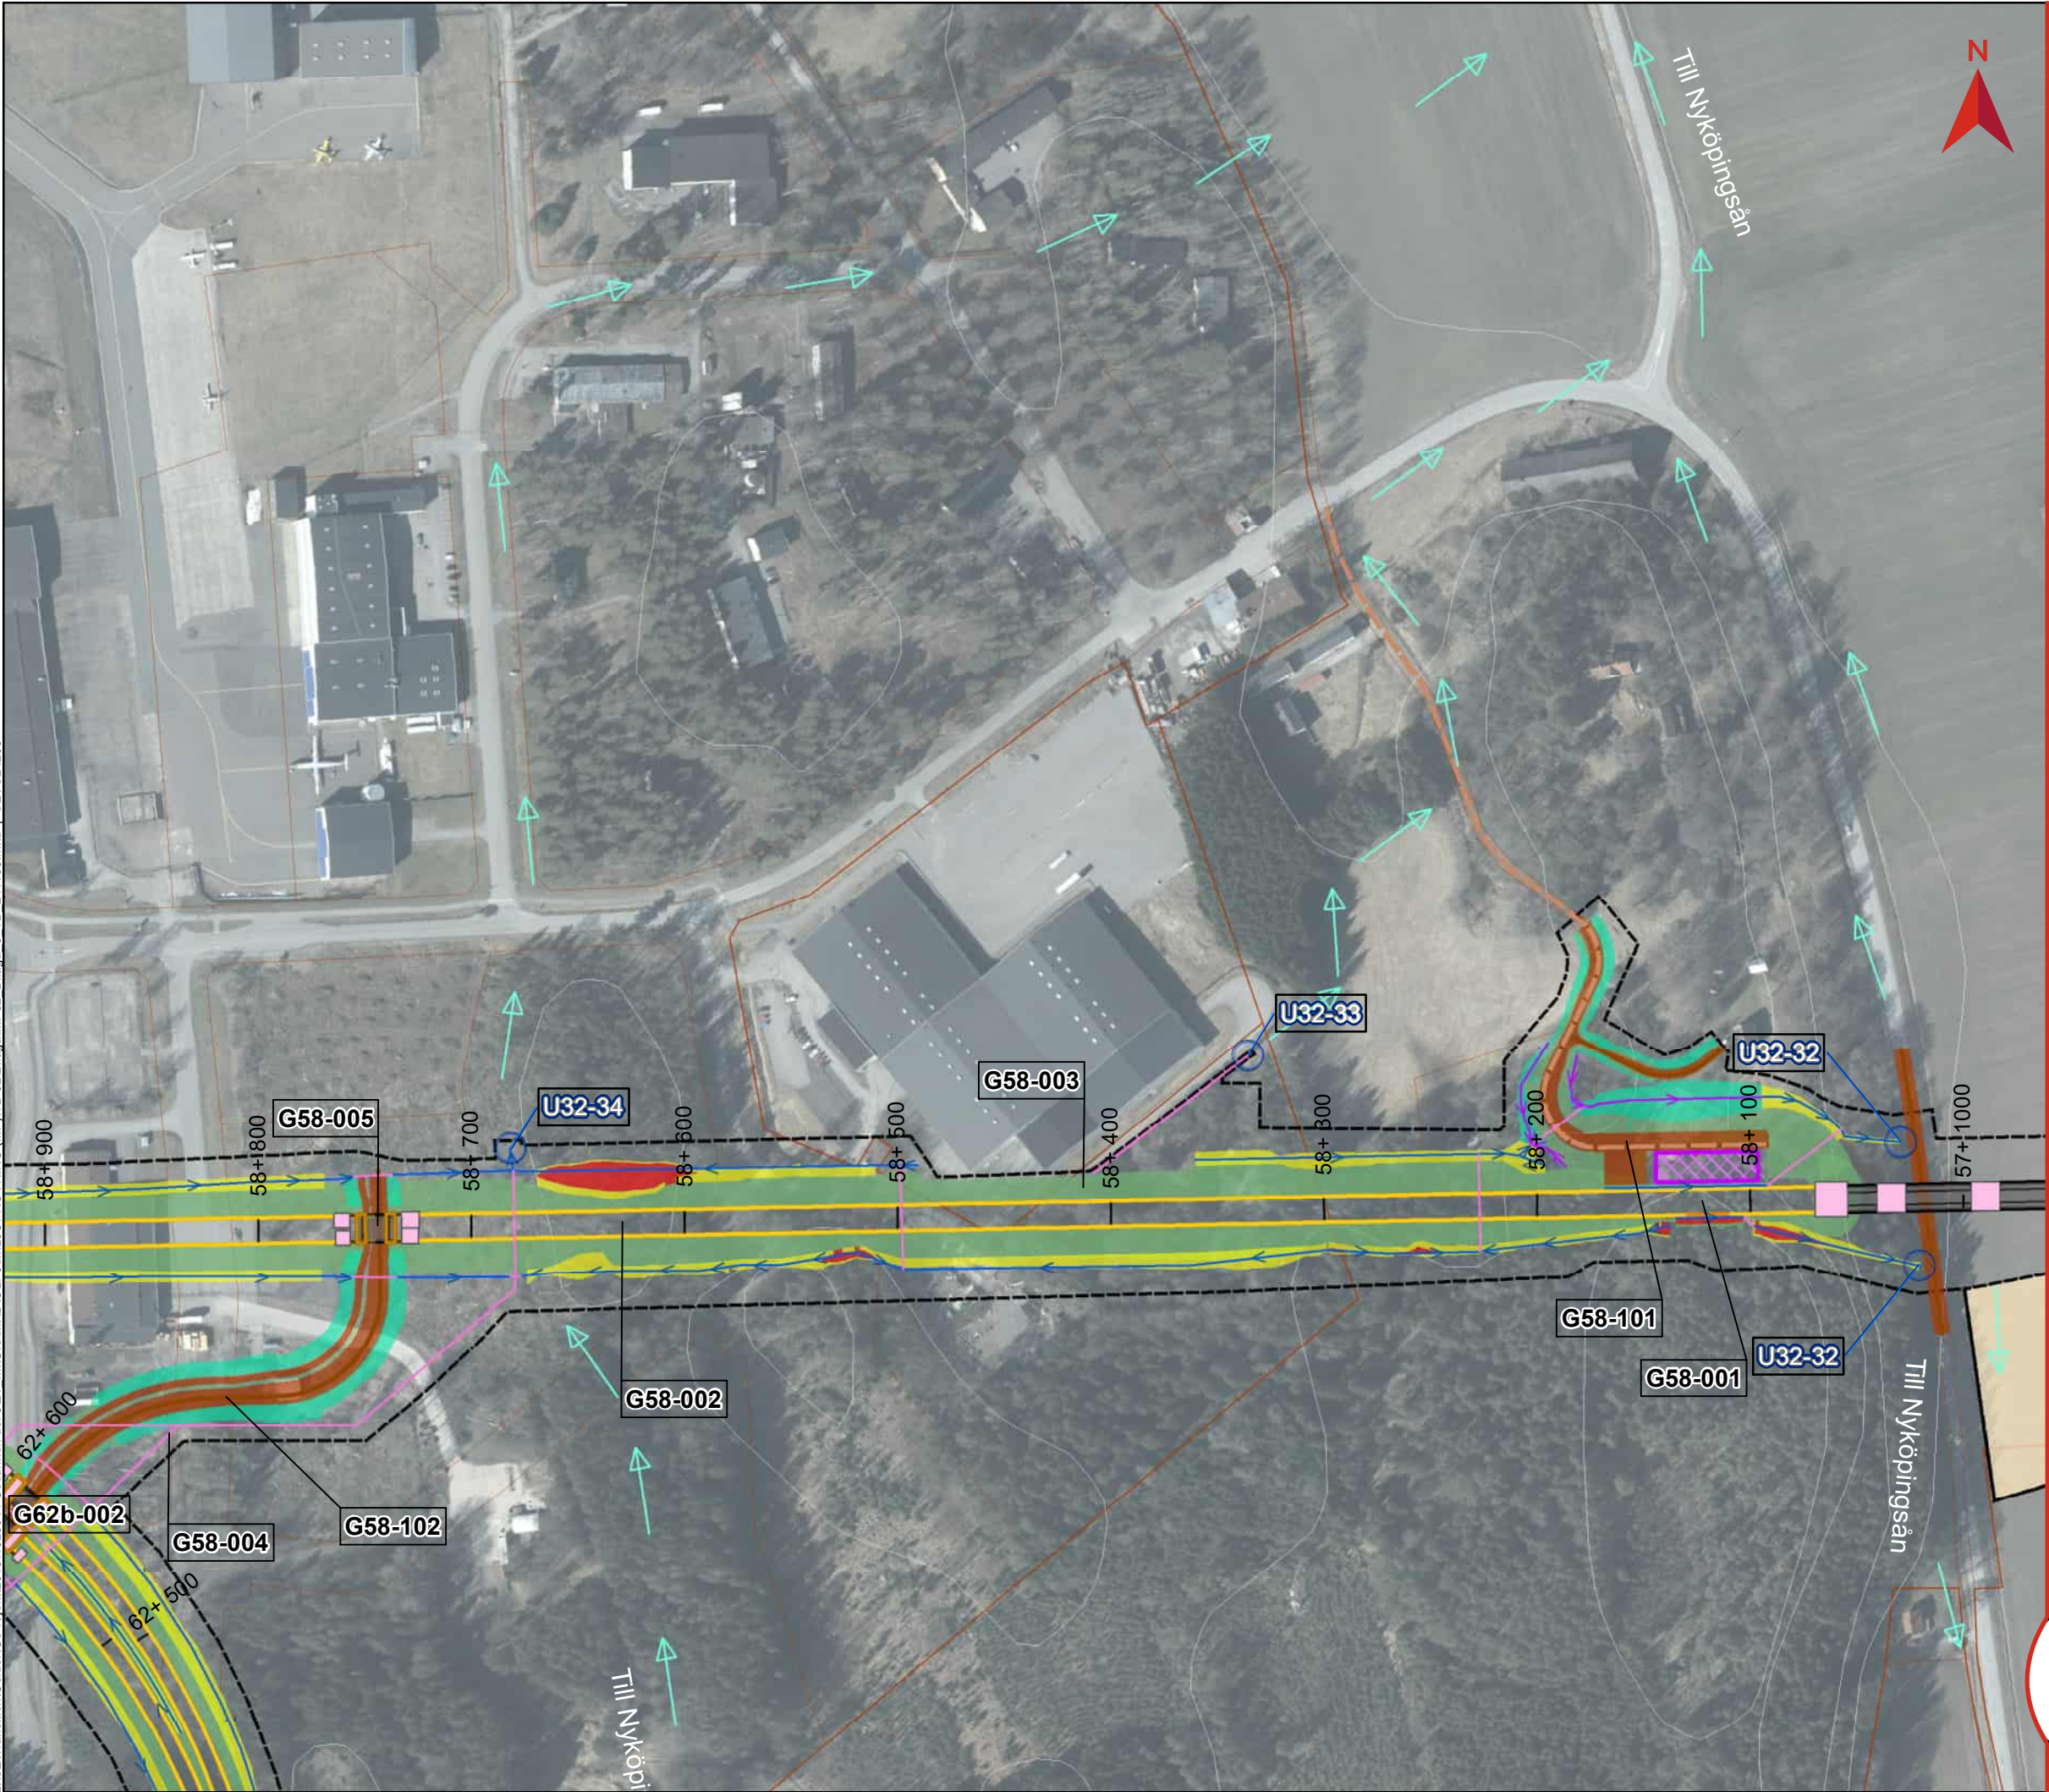

BILAGA 3, KARTOR UTSLÄPPSPUNKTER

Miljöprövning
Tillhör Teknisk beskrivning vattenverksamhet
Dokumentnummer: OLP3-50GT-007-32-0_0-0004
Ärendenummer: TRV 2021/16815
Datum: 2025-02-04
Version: A


Skala (A3): 1:3 000

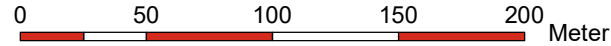


© Lantmäteriet, Geodatasamverkan

Teckenförklaring

Gräns järnvägsplanen	Vattenytor
Bro	Bottenplatta byggnadsverk
Skärning	Broar
Bank	Spont
Befintlig vattendrag/dike	Temporär spont
Ledning/Trumma	Teknikgård
Rinnväg befintligt dike/vattendrag	Damm
Rinnväg dike vid banan	Produktionsområde
Rinnväg i vägdikey	Produktionsytor för bergkross
Utsläppspunkt Bygg- och driftskede	Massupplag
Utsläppspunkt Byggskede	Produktionsytor
Byggvägar	Fastighetsgräns
Nya vägar	Höjdkurva, 5 m intervall
Planerad väg	GXX-XXX ID Grundvatten-verksamhet
Jordskärning	UXX-XXX ID Utsläppspunkt Bygg- och driftskede
Bergskärning	UXX-XXX ID Utsläppspunkt Byggskede
Dike	
Bank	

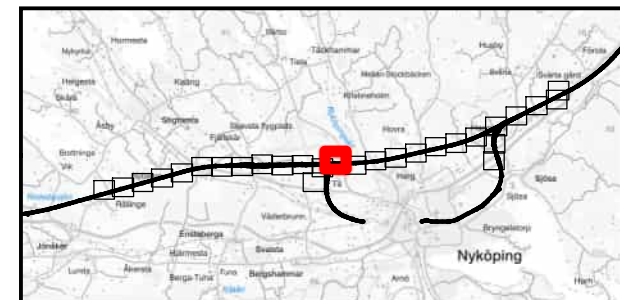


Z:\SET\Transition\Golder\GP\projek12015\1526044 Oslänken del 321 IMG\ISMXD\OLP3\MILJÖPRÖVNING (MPI)\TB 32\Bilaga\MF32 Bilaga 3 TB 241108.mxd | SEVS24260

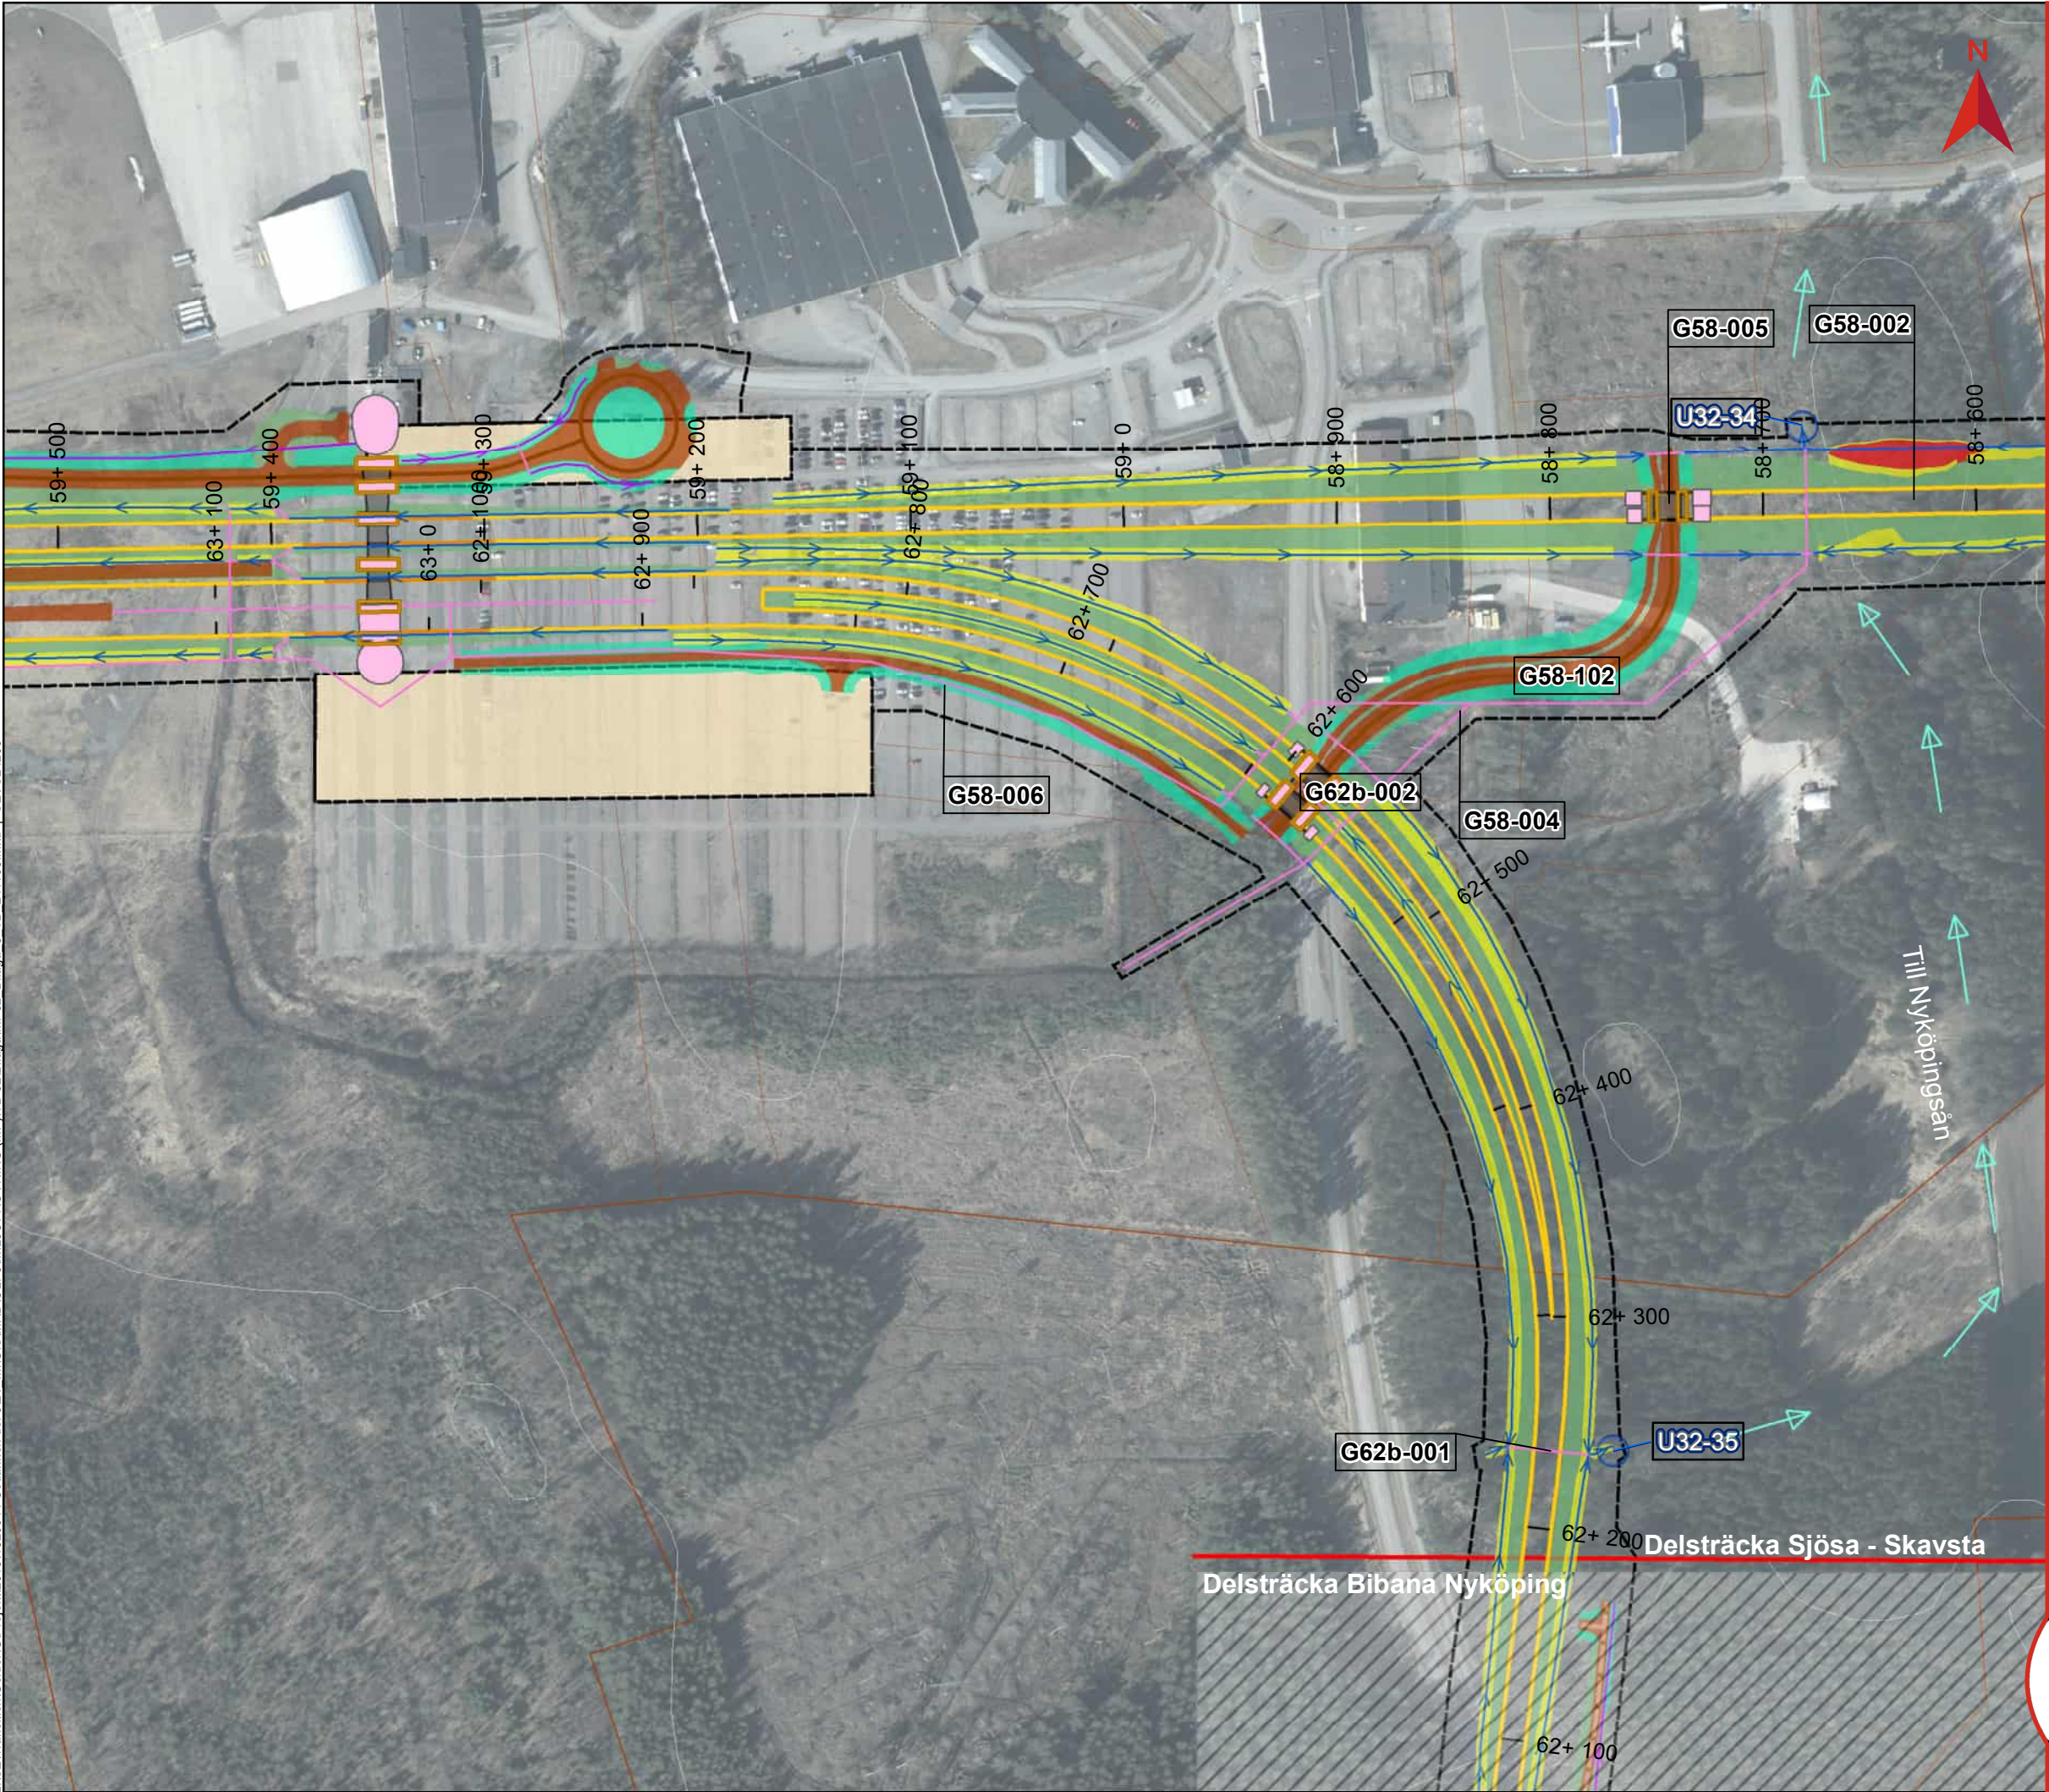

BILAGA 3, KARTOR UTSLÄPPSPUNKTER

Miljöprövning
Tillhör Teknisk beskrivning vattenverksamhet
Dokumentnummer: OLP3-50GT-007-32-0_0-0004
Ärendenummer: TRV 2021/16815
Datum: 2025-02-04
Version: A


Skala (A3): 1:3 000

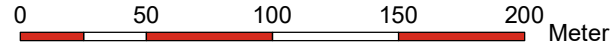


© Lantmäteriet, Geodatasamverkan

Teckenförklaring

Gräns järnvägsplanen	Vattenytor
Bro	Bottenplatta byggnadsverk
Skärning	Broar
Bank	Spont
Befintlig vattendrag/dike	Temporär spont
Ledning/Trumma	Teknikgård
Rinnväg befintligt dike/vattendrag	Damm
Rinnväg dike vid banan	Produktionsområde
Rinnväg i vägdike	Produktionsytor för bergkross
Utsläppspunkt Bygg- och driftskede	Massupplag
Utsläppspunkt Byggskede	Produktionsytor
Byggvägar	Fastighetsgräns
Nya vägar	Höjdkurva, 5 m intervall
Planerad väg	ID Grundvatten-verksamhet
Jordskärning	ID Utsläppspunkt Bygg- och driftskede
Bergskärning	ID Utsläppspunkt Byggskede
Dike	
Bank	

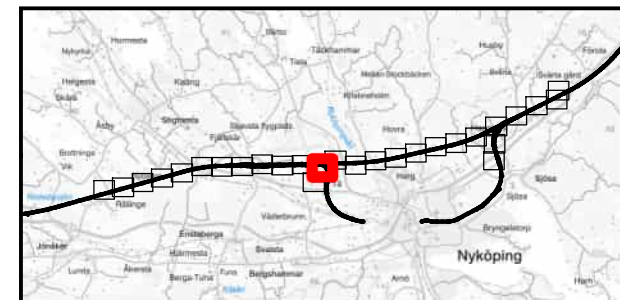


Z:\SE\Transition\Golder\GP\Projekt\2015\1526044_Ostlänken del 3\21 IMG\ISMX\X\O\LP3\MILJÖPRÖVNING (MPI)\TB 32\Bilaga\MF32 Bilaga 3 TB 241108.mxd | SEVS24260

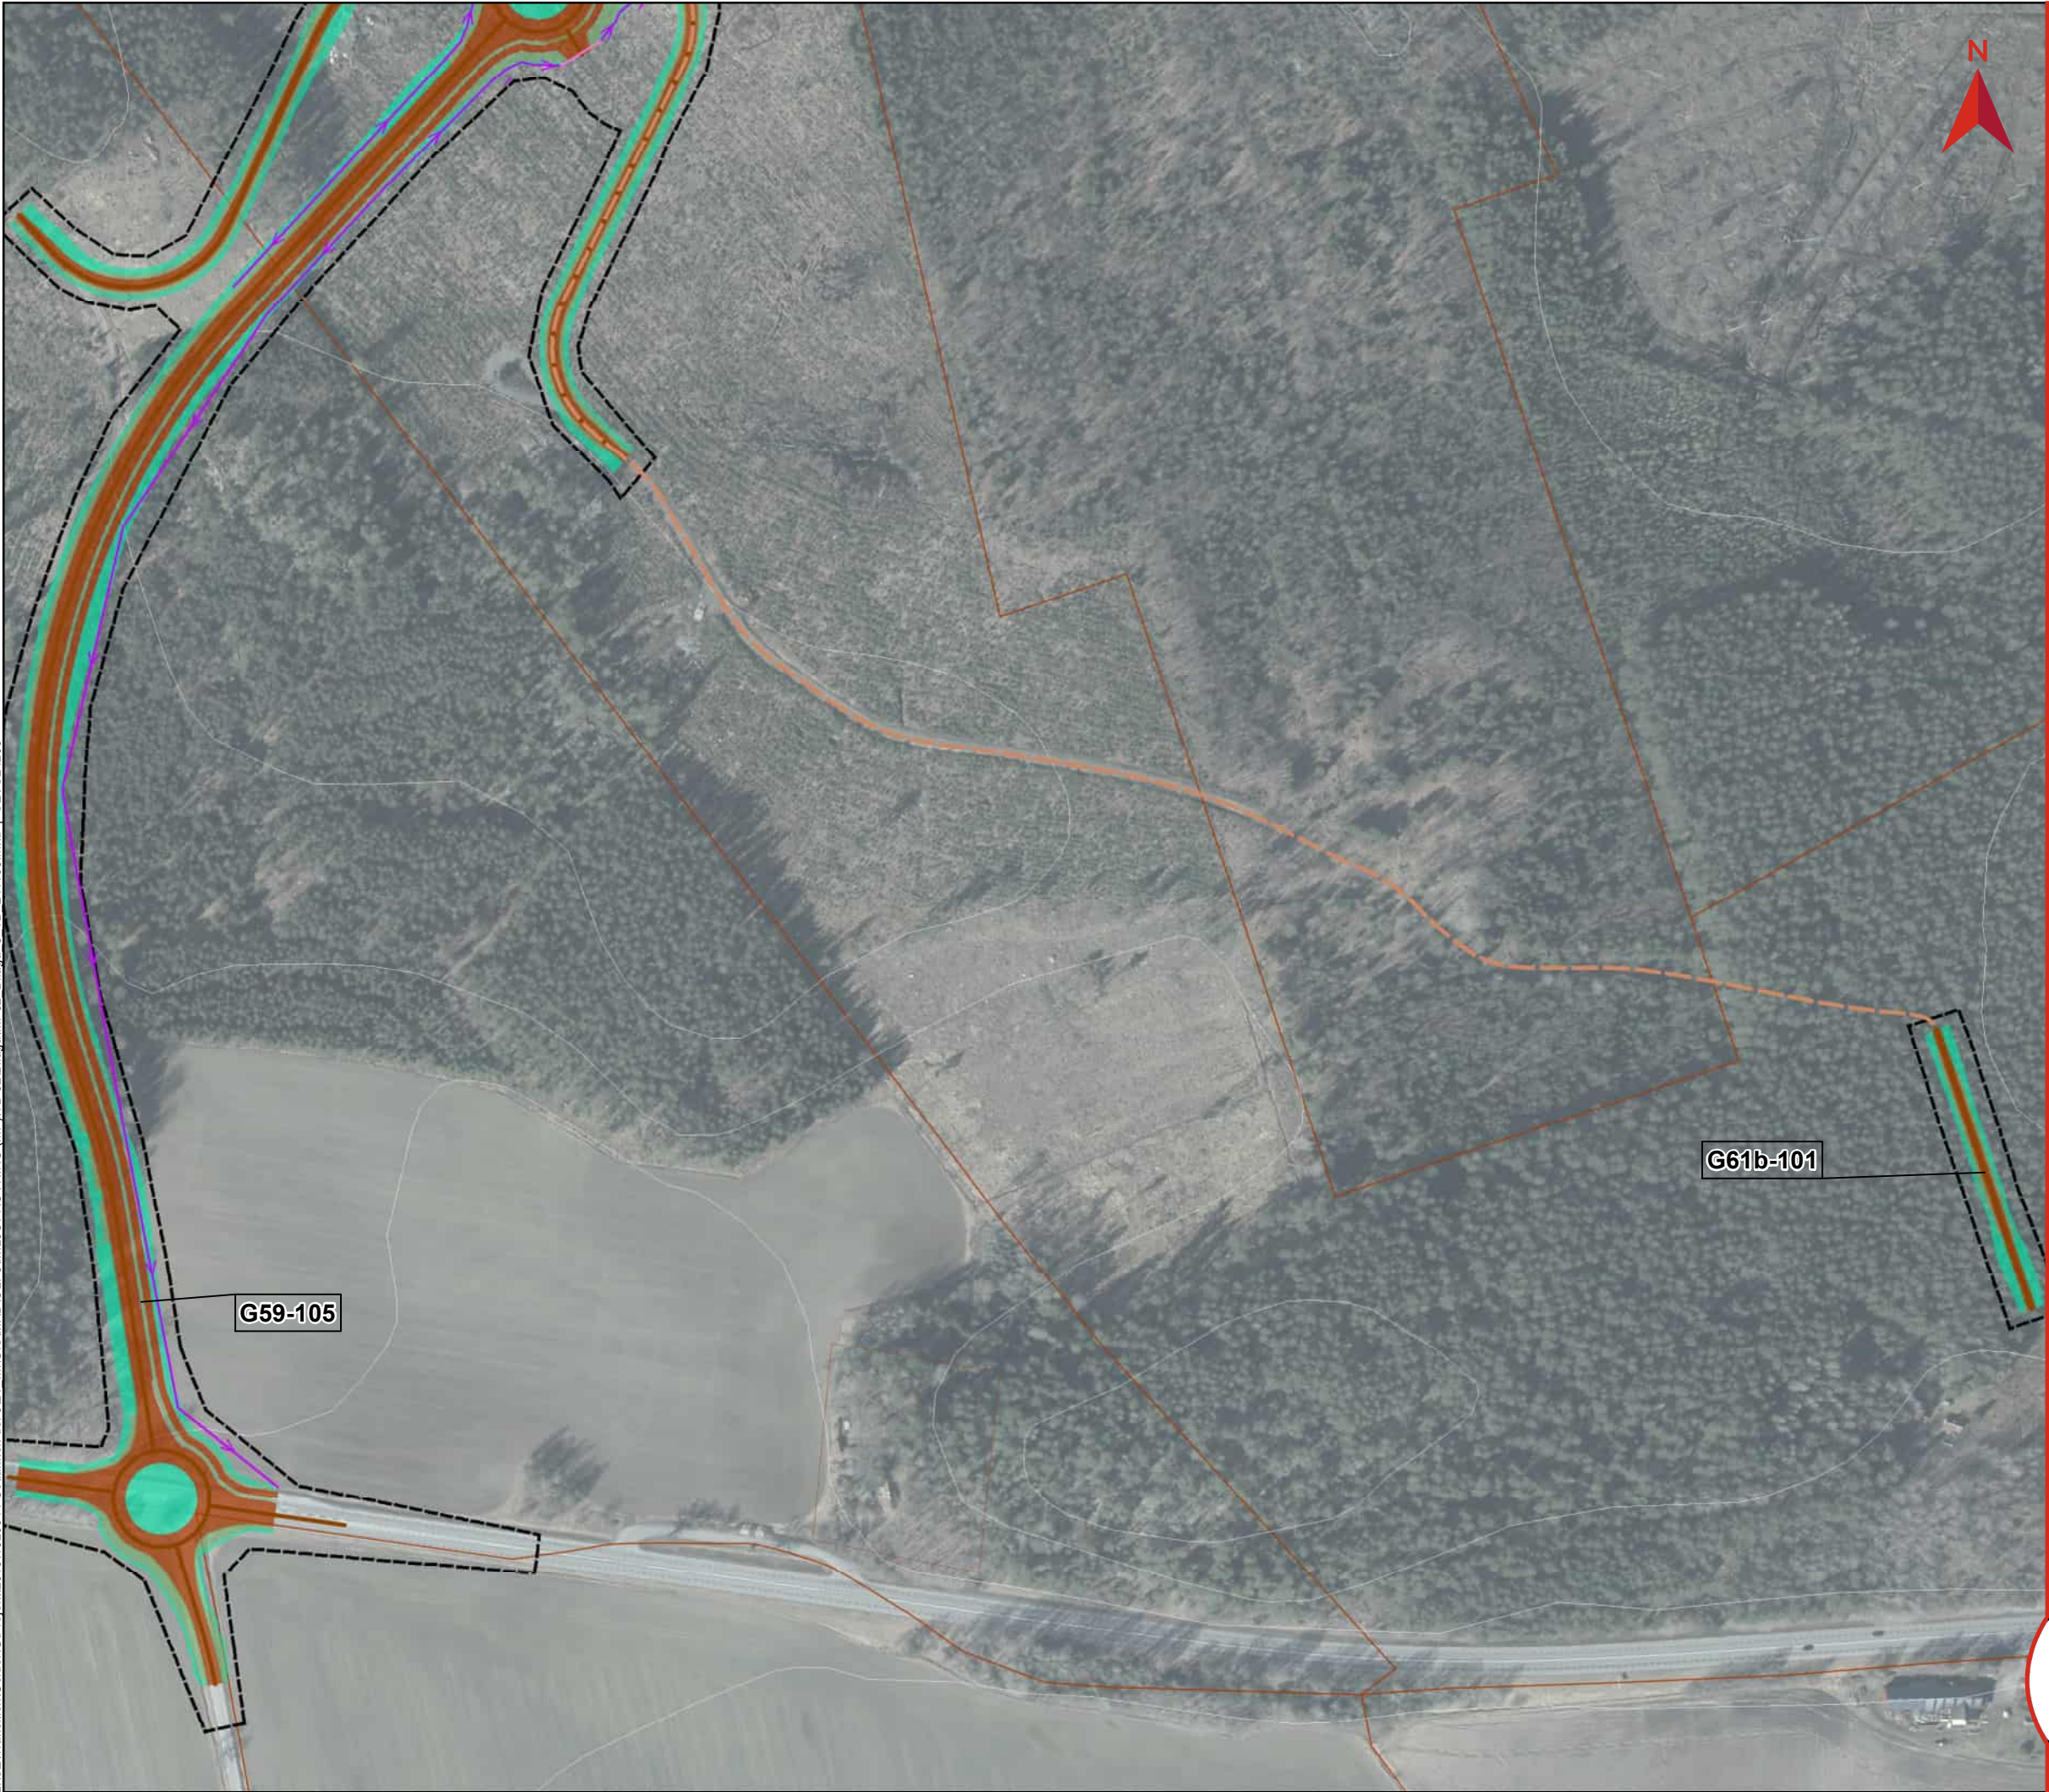

BILAGA 3, KARTOR UTSLÄPPSPUNKTER


Miljöprövning
Tillhör Teknisk beskrivning vattenverksamhet
Dokumentnummer: OLP3-50GT-007-32-0_0-0004
Ärendenummer: TRV 2021/16815
Datum: 2025-02-04
Version: A

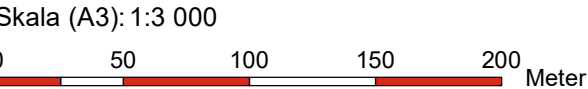

© Lantmäteriet, Geodatasamverkan


Teckenförklaring

Gräns järnvägsplanen	Vattenytor
Bro	Bottenplatta byggnadsverk
Skärning	Broar
Bank	Spont
Befintlig vattendrag/dike	Temporär spont
Ledning/Trumma	Teknikgård
Rinnväg befintligt dike/vattendrag	Damm
Rinnväg dike vid banan	Produktionsområde
Rinnväg i vägdike	Produktionsytor för bergkross
Utsläppspunkt Bygg- och driftskede	Massupplag
Utsläppspunkt Byggskede	Produktionsytor
Byggvägar	Fastighetsgräns
Nya vägar	Höjdkurva, 5 m intervall
Planerad väg	GXX-XXX ID Grundvatten-verksamhet
Jordskärning	UXX+XXX ID Utsläppspunkt Bygg- och driftskede
Bergskärning	UXX+XXX ID Utsläppspunkt Byggskede
Dike	
Bank	

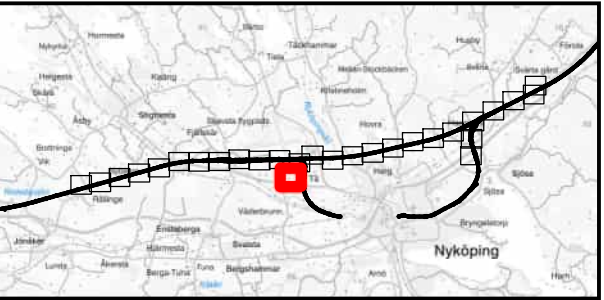

TRAFIKVERKET


Z:\SE\Transition\Golder\GP\Projekt\2015\1526044 Östlänken del 321 IMG\ISMXD\OLP3\MILJÖPRÖVNING (MPI)\TB 32\Bilaga\MF32 Bilaga 3 TB 241108.mxd | SEVS24260

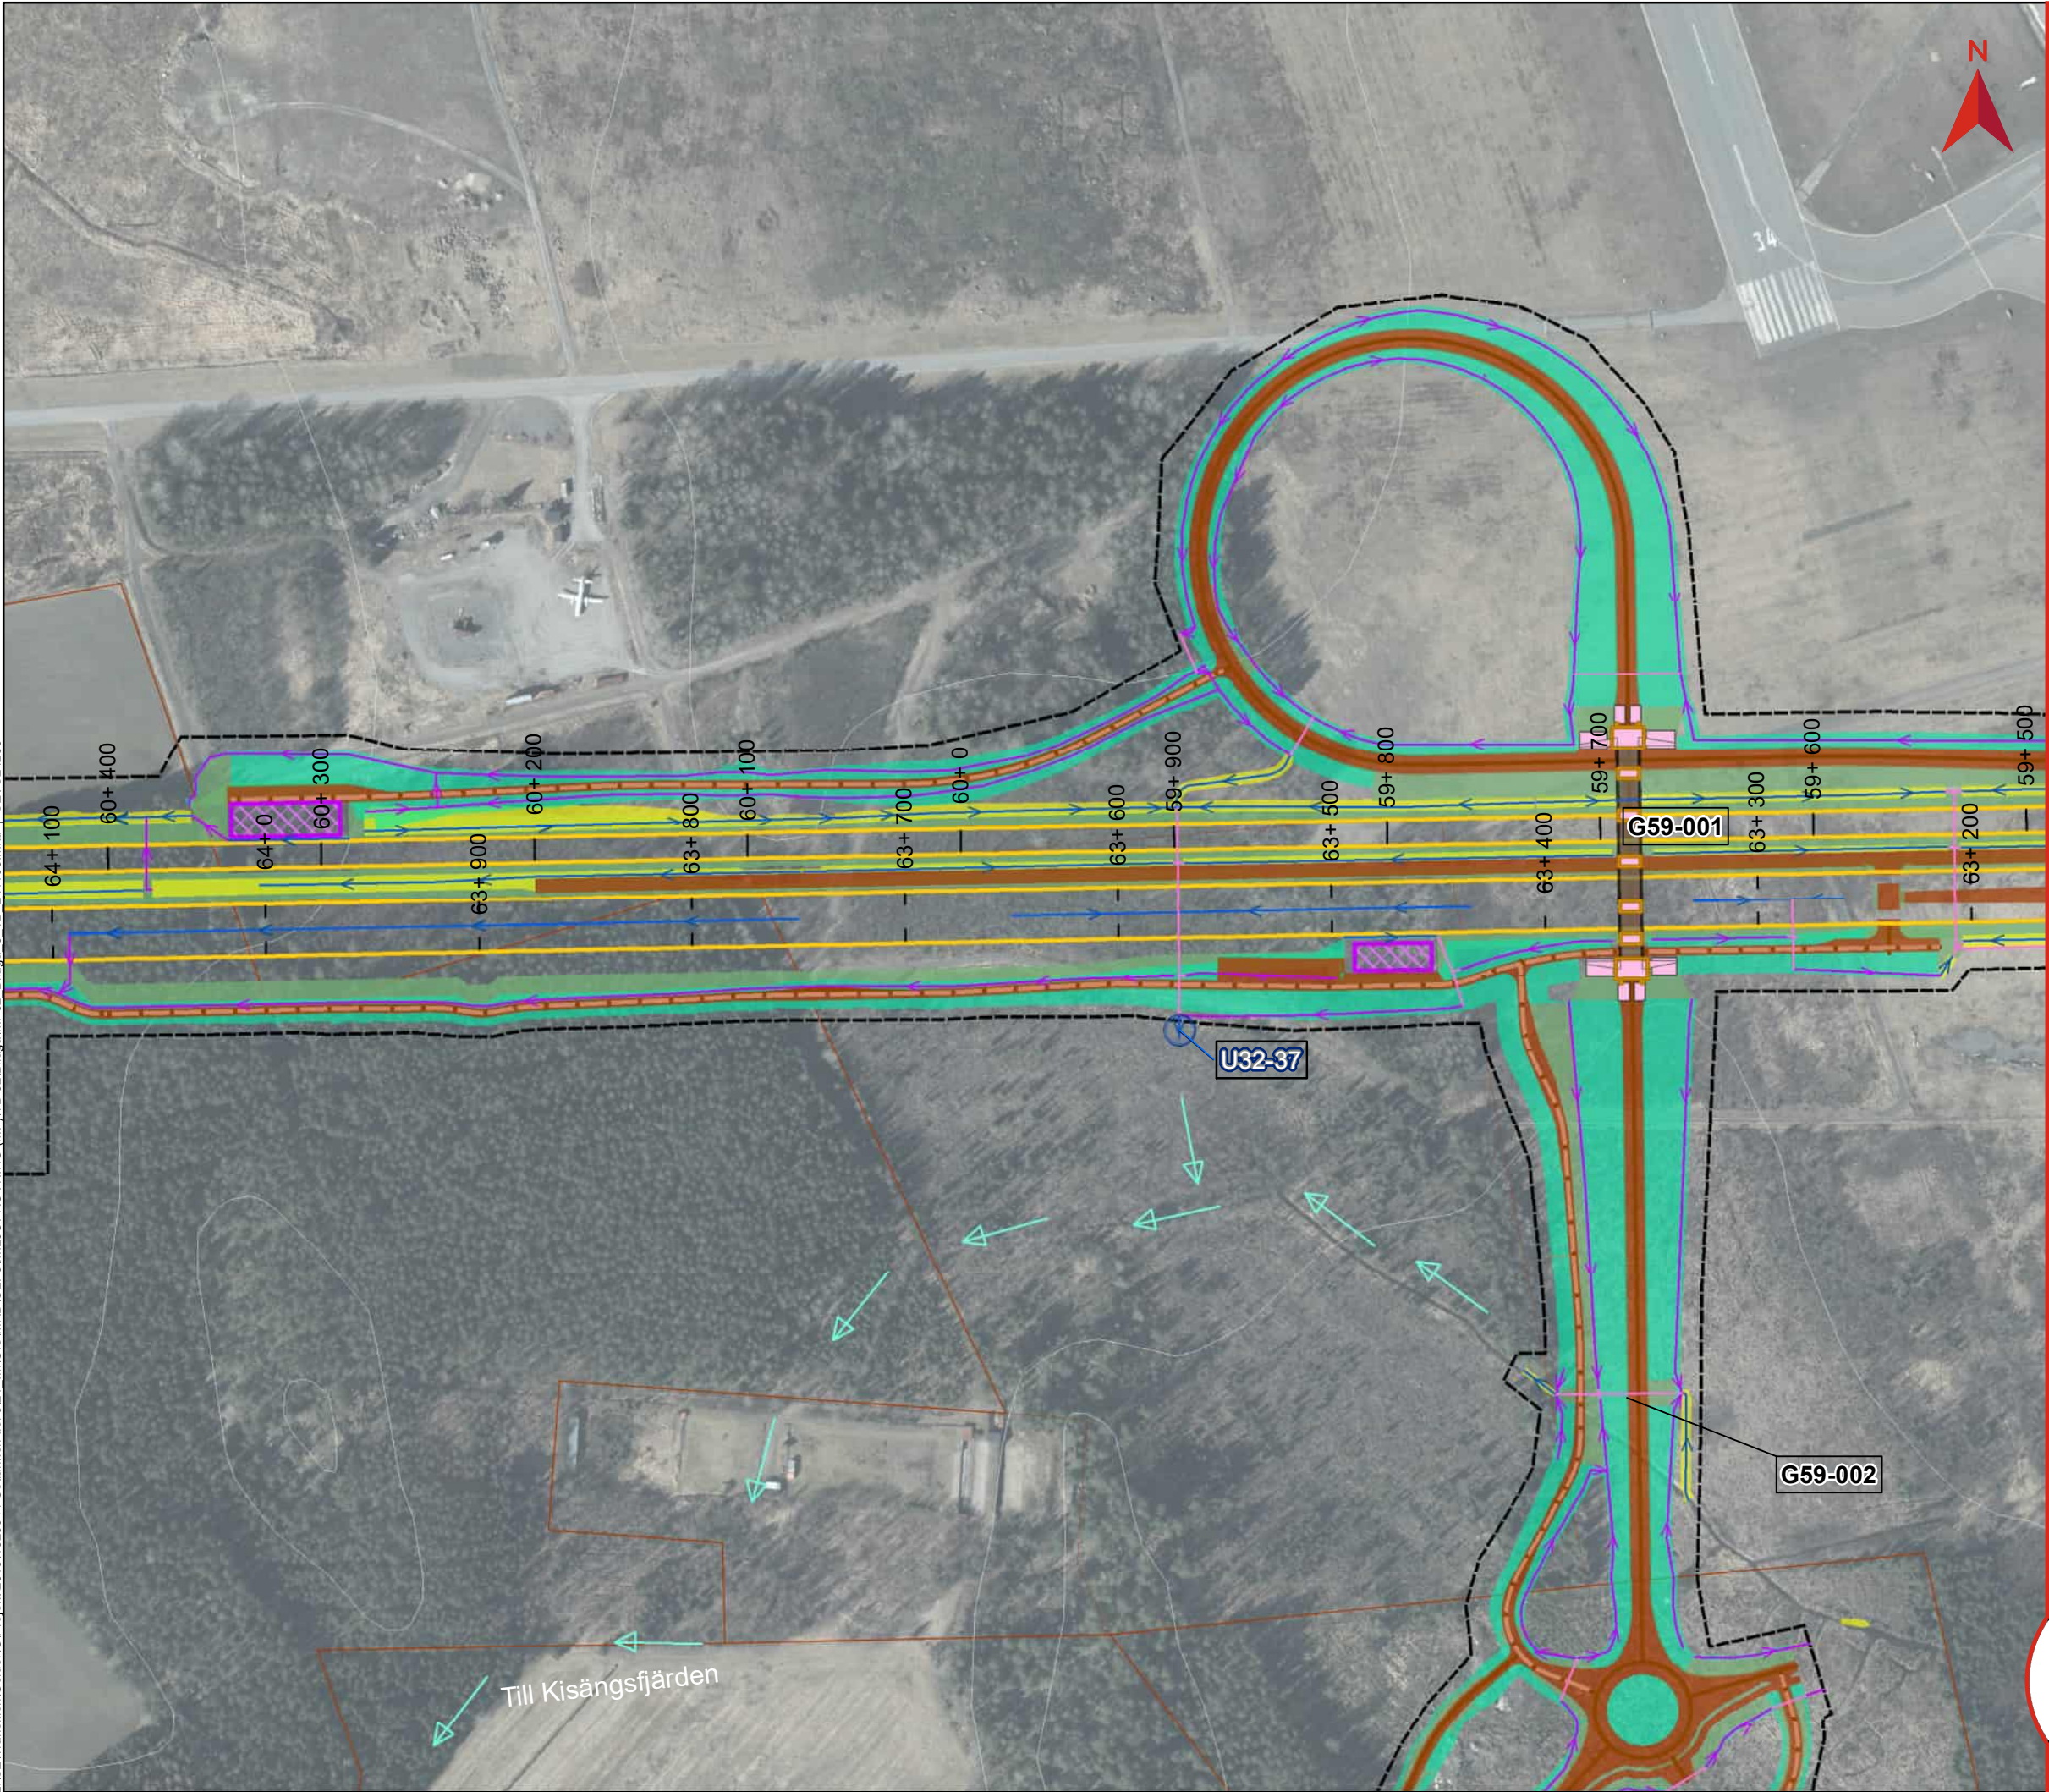

BILAGA 3, KARTOR UTSLÄPPSPUNKTER

Miljöprövning
Tillhör Teknisk beskrivning vattenverksamhet
Dokumentnummer: OLP3-50GT-007-32-0_0-0004
Ärendenummer: TRV 2021/16815
Datum: 2025-02-04
Version: A


Skala (A3): 1:3 000

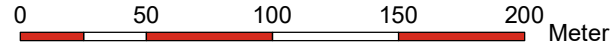

© Lantmäteriet, Geodatasamverkan

Teckenförklaring


Gräns järnvägsplanen	Vattenytor
Bro	Bottenplatta byggnadsverk
Skärning	Broar
Bank	Spont
Befintlig vattendrag/dike	Temporär spont
Ledning/Trumma	Teknikgård
Rinnväg befintligt dike/vattendrag	Damm
Rinnväg dike vid banan	Produktionsområde
Rinnväg i vägdike	Produktionsytor för bergkross
Utsläppspunkt Bygg- och driftskede	Massupplag
Utsläppspunkt Byggskede	Produktionsytor
Byggvägar	Fastighetsgräns
Nya vägar	Höjdkurva, 5 m intervall
Planerad väg	GXX-XXX ID Grundvatten-verksamhet
Jordskärning	UXX-XXX ID Utsläppspunkt Bygg- och driftskede
Bergskärning	UXX-XXX ID Utsläppspunkt Byggskede
Dike	
Bank	

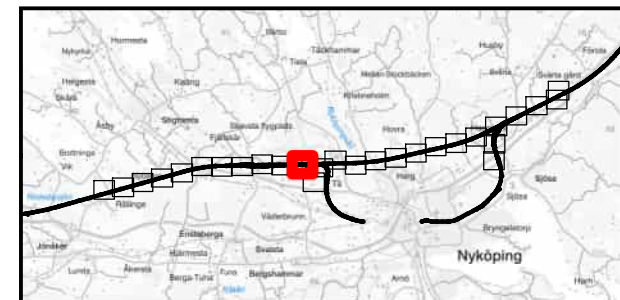

BILAGA 3, KARTOR UTSLÄPPSPUNKTER

Miljöprövning
Tillhör Teknisk beskrivning vattenverksamhet
Dokumentnummer: OLP3-50GT-007-32-0_0-0004
Ärendenummer: TRV 2021/16815
Datum: 2025-02-04
Version: A


Skala (A3): 1:3 000

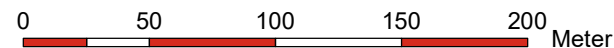


© Lantmäteriet, Geodatasamverkan

Teckenförklaring

Gräns järnvägsplanen	Vattenytor
Bro	Bottenplatta byggnadsverk
Skärning	Broar
Bank	Spont
Befintlig vattendrag/dike	Temporär spont
Ledning/Trumma	Teknikgård
Rinnväg befintligt dike/vattendrag	Damm
Rinnväg dike vid banan	Produktionsområde
Rinnväg i vägdike	Produktionsytor för bergkross
Utsläppspunkt Bygg- och driftskede	Massupplag
Utsläppspunkt Byggskede	Produktionsytor
Byggvägar	Fastighetsgräns
Nya vägar	Höjdkurva, 5 m intervall
Planerad väg	GXX-XXX ID Grundvatten-verksamhet
Jordskärning	UXX-XXX ID Utsläppspunkt Bygg- och driftskede
Bergskärning	UXX-XXX ID Utsläppspunkt Byggskede
Dike	
Bank	

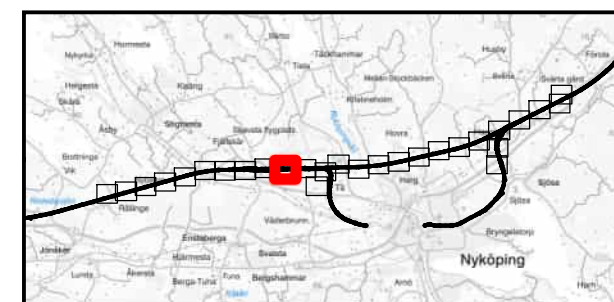


Z:\SE\Transition\Golder\GP\projek1201511526044 Ostlänken del 321 IMG\ISMX\XDP\LP3\MILJÖPRÖVNING (MPI)\TB 32\Bilaga\MFP32 Bilaga 3 TB 241108.mxd | SEVS24260

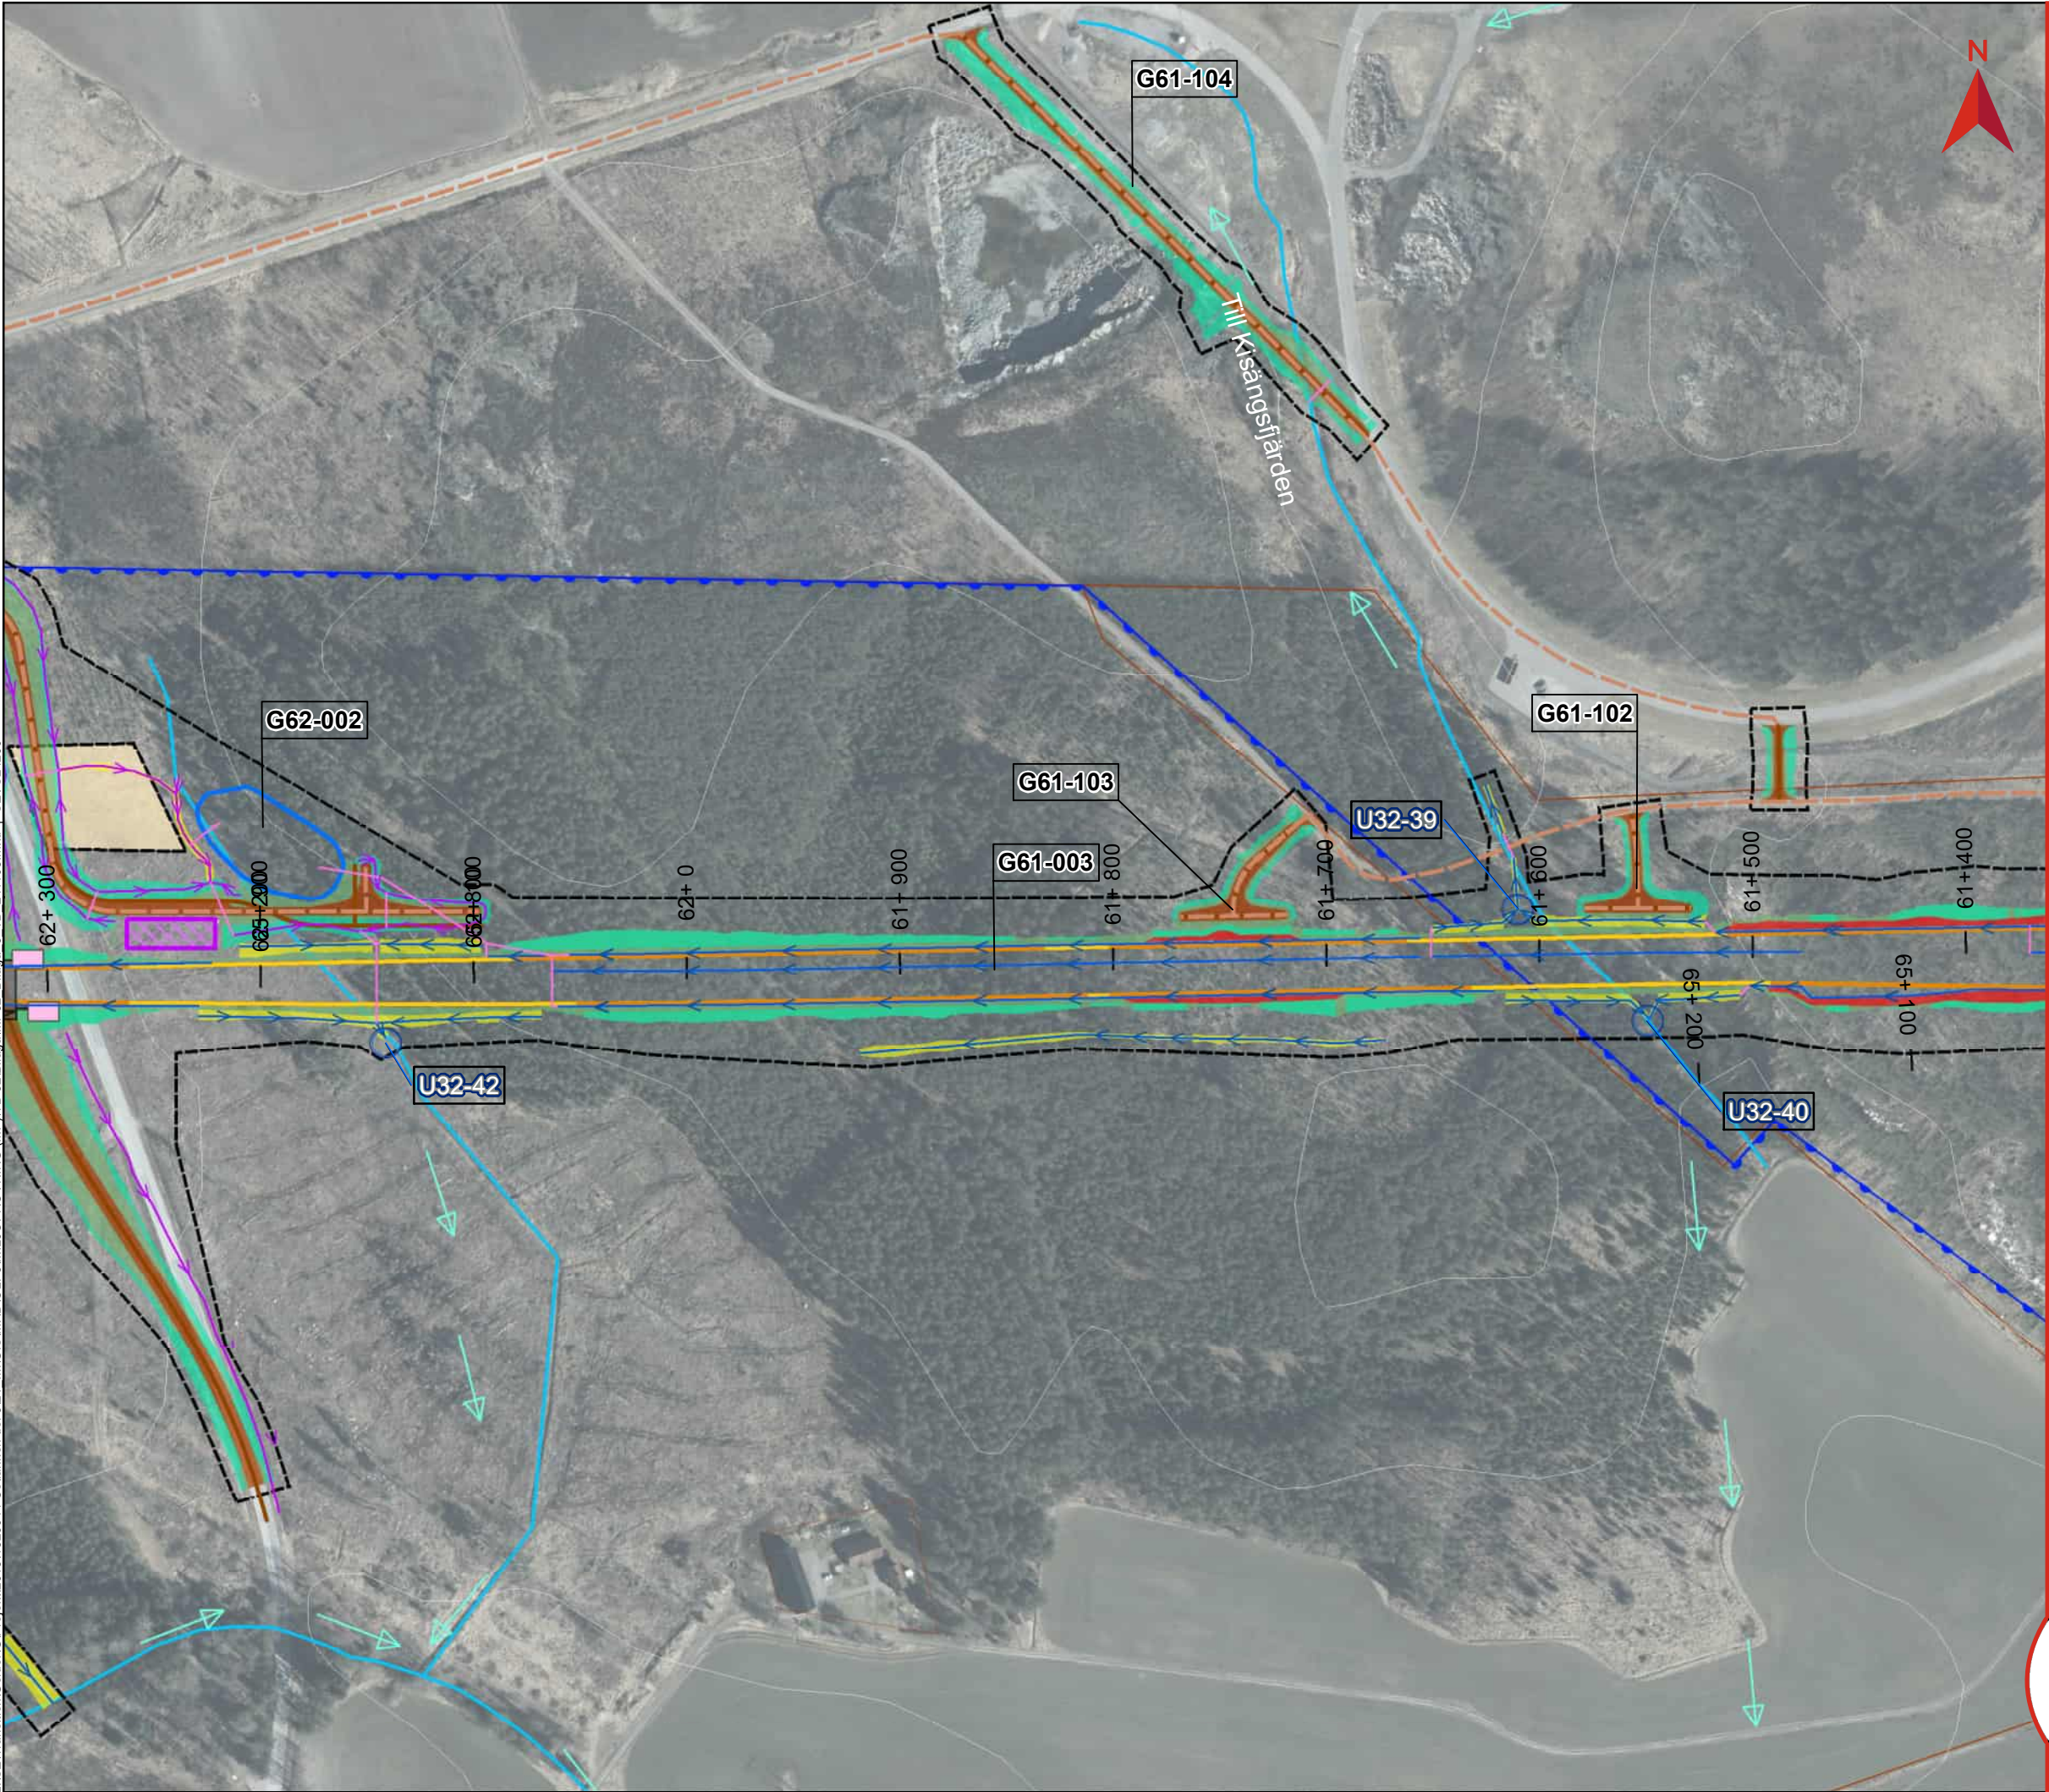

BILAGA 3, KARTOR UTSLÄPPSPUNKTER

Miljöprövning
Tillhör Teknisk beskrivning vattenverksamhet
Dokumentnummer: OLP3-50GT-007-32-0_0-0004
Ärendenummer: TRV 2021/16815
Datum: 2025-02-04
Version: A


Skala (A3): 1:3 000

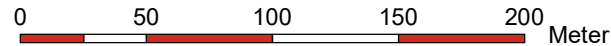


© Lantmäteriet, Geodatasamverkan

Teckenförklaring

Gräns järnvägsplanen	Vattenytor
Bro	Bottenplatta byggnadsverk
Skärning	Broar
Bank	Spont
Befintlig vattendrag/dike	Temporär spont
Ledning/Trumma	Teknikgård
Rinnväg befintligt dike/vattendrag	Damm
Rinnväg dike vid banan	Produktionsområde
Rinnväg i vägdike	Produktionsytor för bergkross
Utsläppspunkt Bygg- och driftskede	Massupplag
Utsläppspunkt Byggskede	Produktionsytor
Byggvägar	Fastighetsgräns
Nya vägar	Höjdkurva, 5 m intervall
Planerad väg	GXX-XXX ID Grundvatten-verksamhet
Jordskärning	UXX-XXX ID Utsläppspunkt Bygg- och driftskede
Bergskärning	UXX-XXX ID Utsläppspunkt Byggskede
Dike	
Bank	

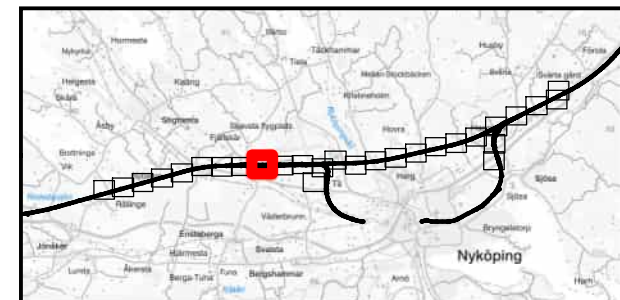


Z:\SE\Transition\Golder\GP\Projekt\2015\1526044 Ostlänken del 3\21 IMG\ISMX\X\O\LP3\MILJÖPRÖVNING (MPI)\TB 32\Bilaga\MFP32 Bilaga 3 TB 241108.mxd | SE\VS24260

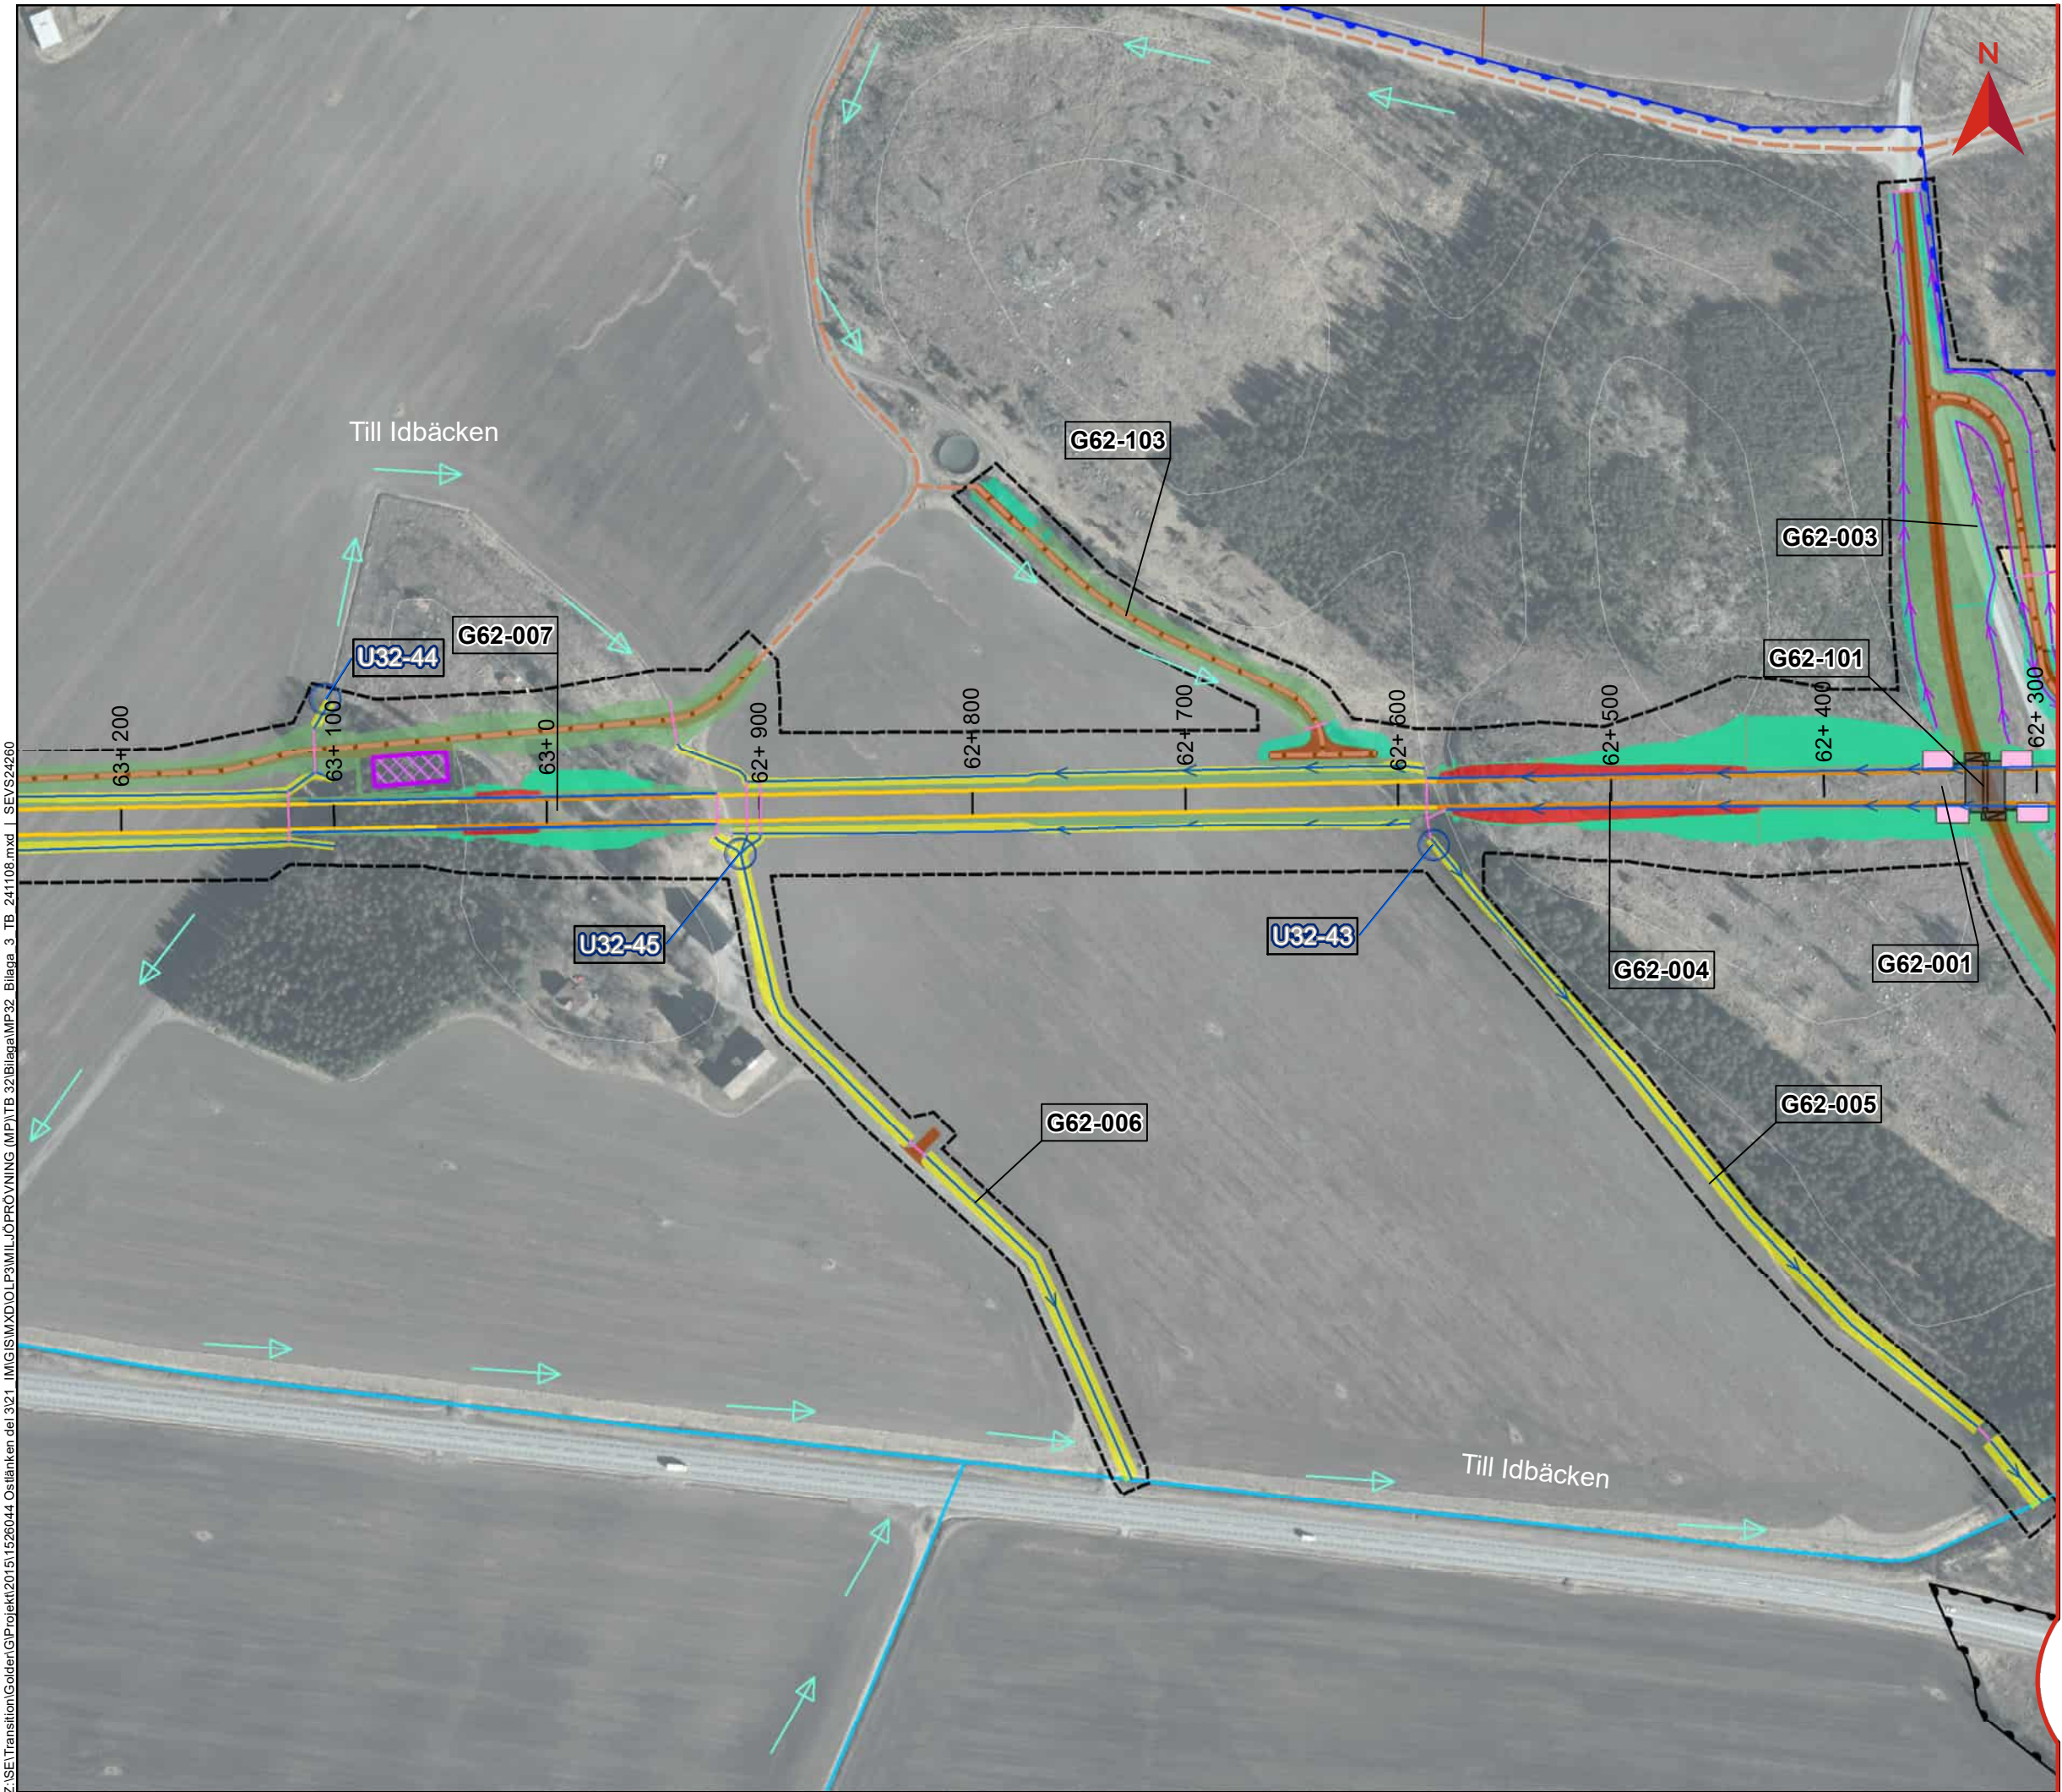

BILAGA 3, KARTOR UTSLÄPPSPUNKTER

Miljöprövning
Tillhör Teknisk beskrivning vattenverksamhet
Dokumentnummer: OLP3-50GT-007-32-0_0-0004
Ärendenummer: TRV 2021/16815
Datum: 2025-02-04
Version: A


Skala (A3): 1:3 000

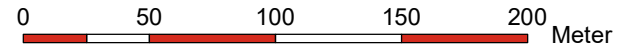

© Lantmäteriet, Geodatasamverkan

Teckenförklaring

Gräns järnvägsplanen	Vattenytor
Bro	Bottenplatta byggnadsverk
Skärning	Broar
Bank	Spont
Befintlig vattendrag/dike	Temporär spont
Ledning/Trumma	Teknikgård
Rinnväg befintligt dike/vattendrag	Damm
Rinnväg dike vid banan	Produktionsområde
Rinnväg i vägdike	Produktionsytor för bergkross
Utsläppspunkt Bygg- och driftskede	Massupplag
Utsläppspunkt Byggskede	Produktionsytor
Byggvägar	Fastighetsgräns
Nya vägar	Höjdkurva, 5 m intervall
Planerad väg	GXX-XXX ID Grundvatten-verksamhet
Jordskärning	UXX-XXX ID Utsläppspunkt Bygg- och driftskede
Bergskärning	UXX-XXX ID Utsläppspunkt Byggskede
Dike	
Bank	

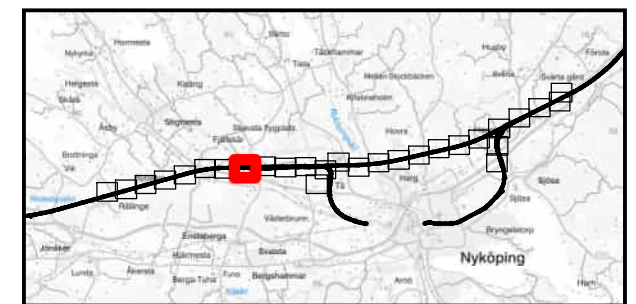

Z:\SEI\Transition\Golder\GP\projekter\2015\1526044 Ostlänken del 3\21 IMG\ISMX\XD\OLP3\MILJÖPRÖVNING (MPI)\TB 32\Bilaga\MF32 Bilaga 3 TB 241108.mxd | SEVS24260



BILAGA 3, KARTOR UTSLÄPPSPUNKTER


Miljöprövning
Tillhör Teknisk beskrivning vattenverksamhet
Dokumentnummer: OLP3-50GT-007-32-0_0-0004
Ärendenummer: TRV 2021/16815
Datum: 2025-02-04
Version: A

Skala (A3): 1:3 000
0 50 100 150 200 Meter


© Lantmäteriet, Geodatasamverkan

Teckenförklaring

Gräns järnvägsplanen	Vattenytor
Bro	Bottenplatta byggnadsverk
Skärning	Broar
Bank	Spont
Befintlig vattendrag/dike	Temporär spont
Ledning/Trumma	Teknikgård
Rinnväg befintligt dike/vattendrag	Damm
Rinnväg dike vid banan	Produktionsområde
Rinnväg i vägdike	Produktionsytor för bergkross
Utsläppspunkt Bygg- och driftskede	Massupplag
Utsläppspunkt Byggskede	Produktionsytor
Byggvägar	Fastighetsgräns
Nya vägar	Höjdkurva, 5 m intervall
Planerad väg	GXX-XXX ID Grundvatten-verksamhet
Jordskärning	UXX-XXX ID Utsläppspunkt Bygg- och driftskede
Bergskärning	UXX-XXX ID Utsläppspunkt Byggskede
Dike	
Bank	

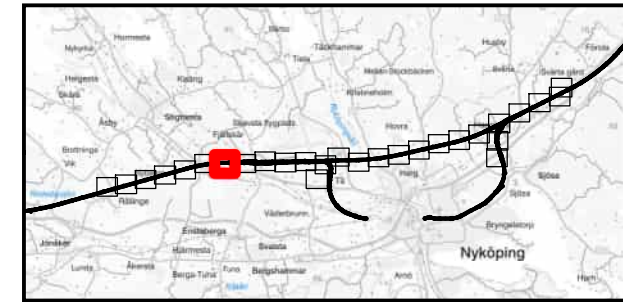

Z:\SEI\Transition\Golder\GP\Projek12015\1526044_Ostlänken del 321 IMG\ISMX\XDP3\MILJÖPRÖVNING (MPI)\TB 32\Bilaga\MFP32_Bilaga 3_TB 241108.mxd | SEVS24260

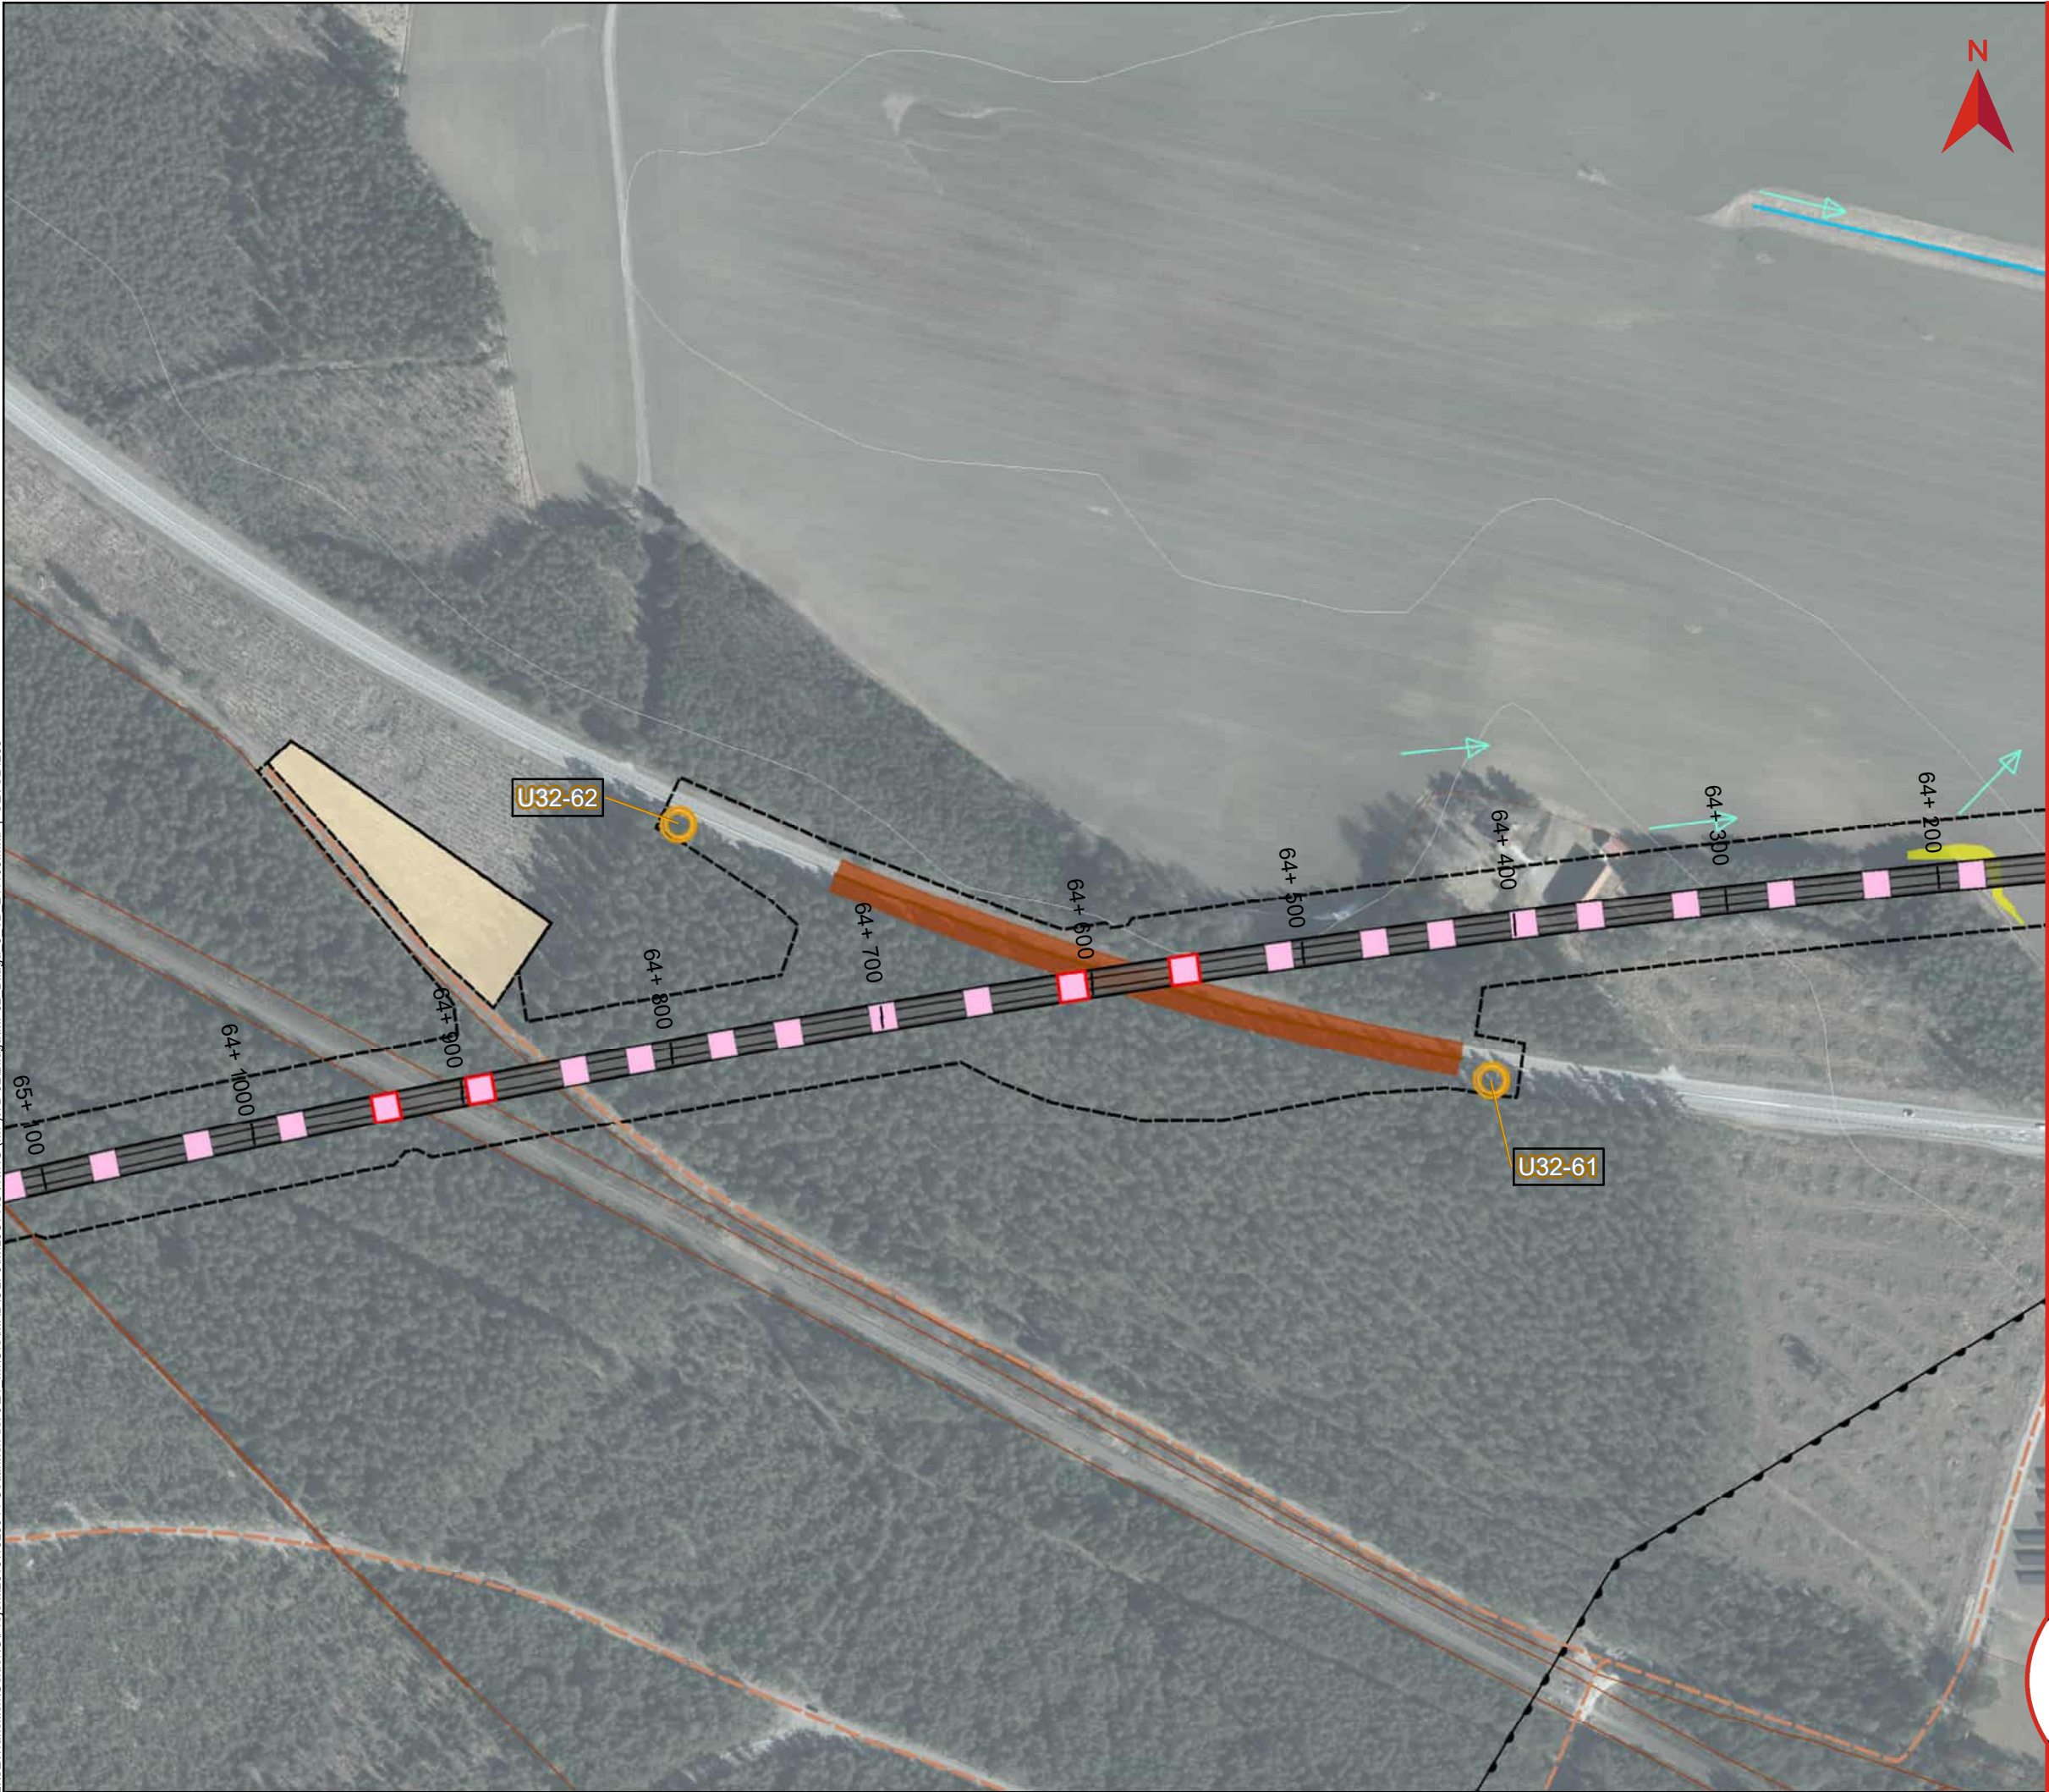

BILAGA 3, KARTOR UTSLÄPPSPUNKTER


Miljöprövning
Tillhör Teknisk beskrivning vattenverksamhet
Dokumentnummer: OLP3-50GT-007-32-0_0-0004
Ärendenummer: TRV 2021/16815
Datum: 2025-02-04
Version: A

Skala (A3): 1:3 000
0 50 100 150 200 Meter

© Lantmäteriet, Geodatasamverkan

Teckenförklaring

- | | |
|------------------------------------|---|
| Gräns järnvägsplanen | Vattenytor |
| Bro | Bottenplatta byggnadsverk |
| Skärning | Broar |
| Bank | Spont |
| Befintlig vattendrag/dike | Temporär spont |
| Ledning/Trumma | Teknikgård |
| Rinnväg befintligt dike/vattendrag | Damm |
| Rinnväg dike vid banan | Produktionsområde |
| Rinnväg i vägdike | Produktionsytor för bergkross |
| Utsläppspunkt Bygg- och driftskede | Massupplag |
| Utsläppspunkt Byggskede | Produktionsytor |
| Byggvägar | Fastighetsgräns |
| Nya vägar | Höjdkurva, 5 m intervall |
| Planerad väg | GXX-XXX ID Grundvatten-verksamhet |
| Jordskärning | UXX-XXX ID Utsläppspunkt Bygg- och driftskede |
| Bergskärning | UXX-XXX ID Utsläppspunkt Byggskede |
| Dike | |
| Bank | |

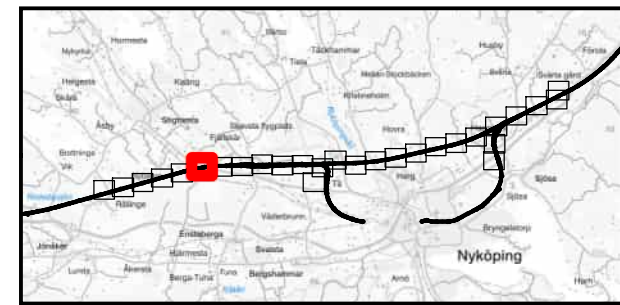

Z:\SE\Transition\Golder\GP\projek1201511526044_Ostlänken del 321 IMG\ISM\XD\OLP3\MILJÖPRÖVNING (MPI)\TB 32\Bilaga\MF32 Bilaga 3 TB 241108.mxd | SEVS24260




BILAGA 3, KARTOR UTSLÄPPSPUNKTER

Miljöprövning
Tillhör Teknisk beskrivning vattenverksamhet
Dokumentnummer: OLP3-50GT-007-32-0_0-0004
Ärendenummer: TRV 2021/16815
Datum: 2025-02-04
Version: A


Skala (A3): 1:3 000
0 50 100 150 200 Meter
© Lantmäteriet, Geodatasamverkan

Teckenförklaring

Gräns järnvägsplanen	Vattenytor
Bro	Bottenplatta byggnadsverk
Skärning	Broar
Bank	Spont
Befintlig vattendrag/dike	Temporär spont
Ledning/Trumma	Teknikgård
Rinnväg befintligt dike/vattendrag	Damm
Rinnväg dike vid banan	Produktionsområde
Rinnväg i vägdike	Produktionsytor för bergkross
Utsläppspunkt Bygg- och driftskede	Massupplag
Utsläppspunkt Byggskede	Produktionsytor
Byggvägar	Fastighetsgräns
Nya vägar	Höjdkurva, 5 m intervall
Planerad väg	GXX-XXX ID Grundvatten-verksamhet
Jordskärning	UXX-XXX ID Utsläppspunkt Bygg- och driftskede
Bergskärning	UXX-XXX ID Utsläppspunkt Byggskede
Dike	
Bank	

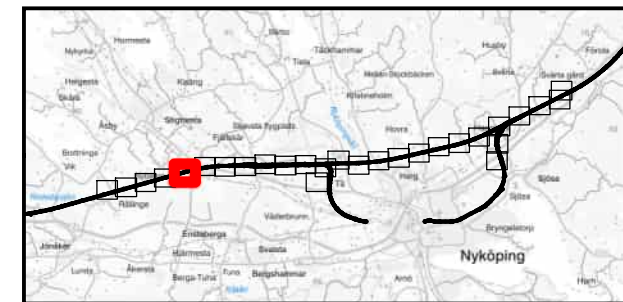


Z:\SE\Transition\Golder\GP\projek1201511526044 Ostlänken del 321 IMG\ISMX\XD\OLP3\MILJÖPRÖVNING (MPI)\TB 32\Bilaga\MF32 Bilaga 3 TB 241108.mxd | SEVS24260

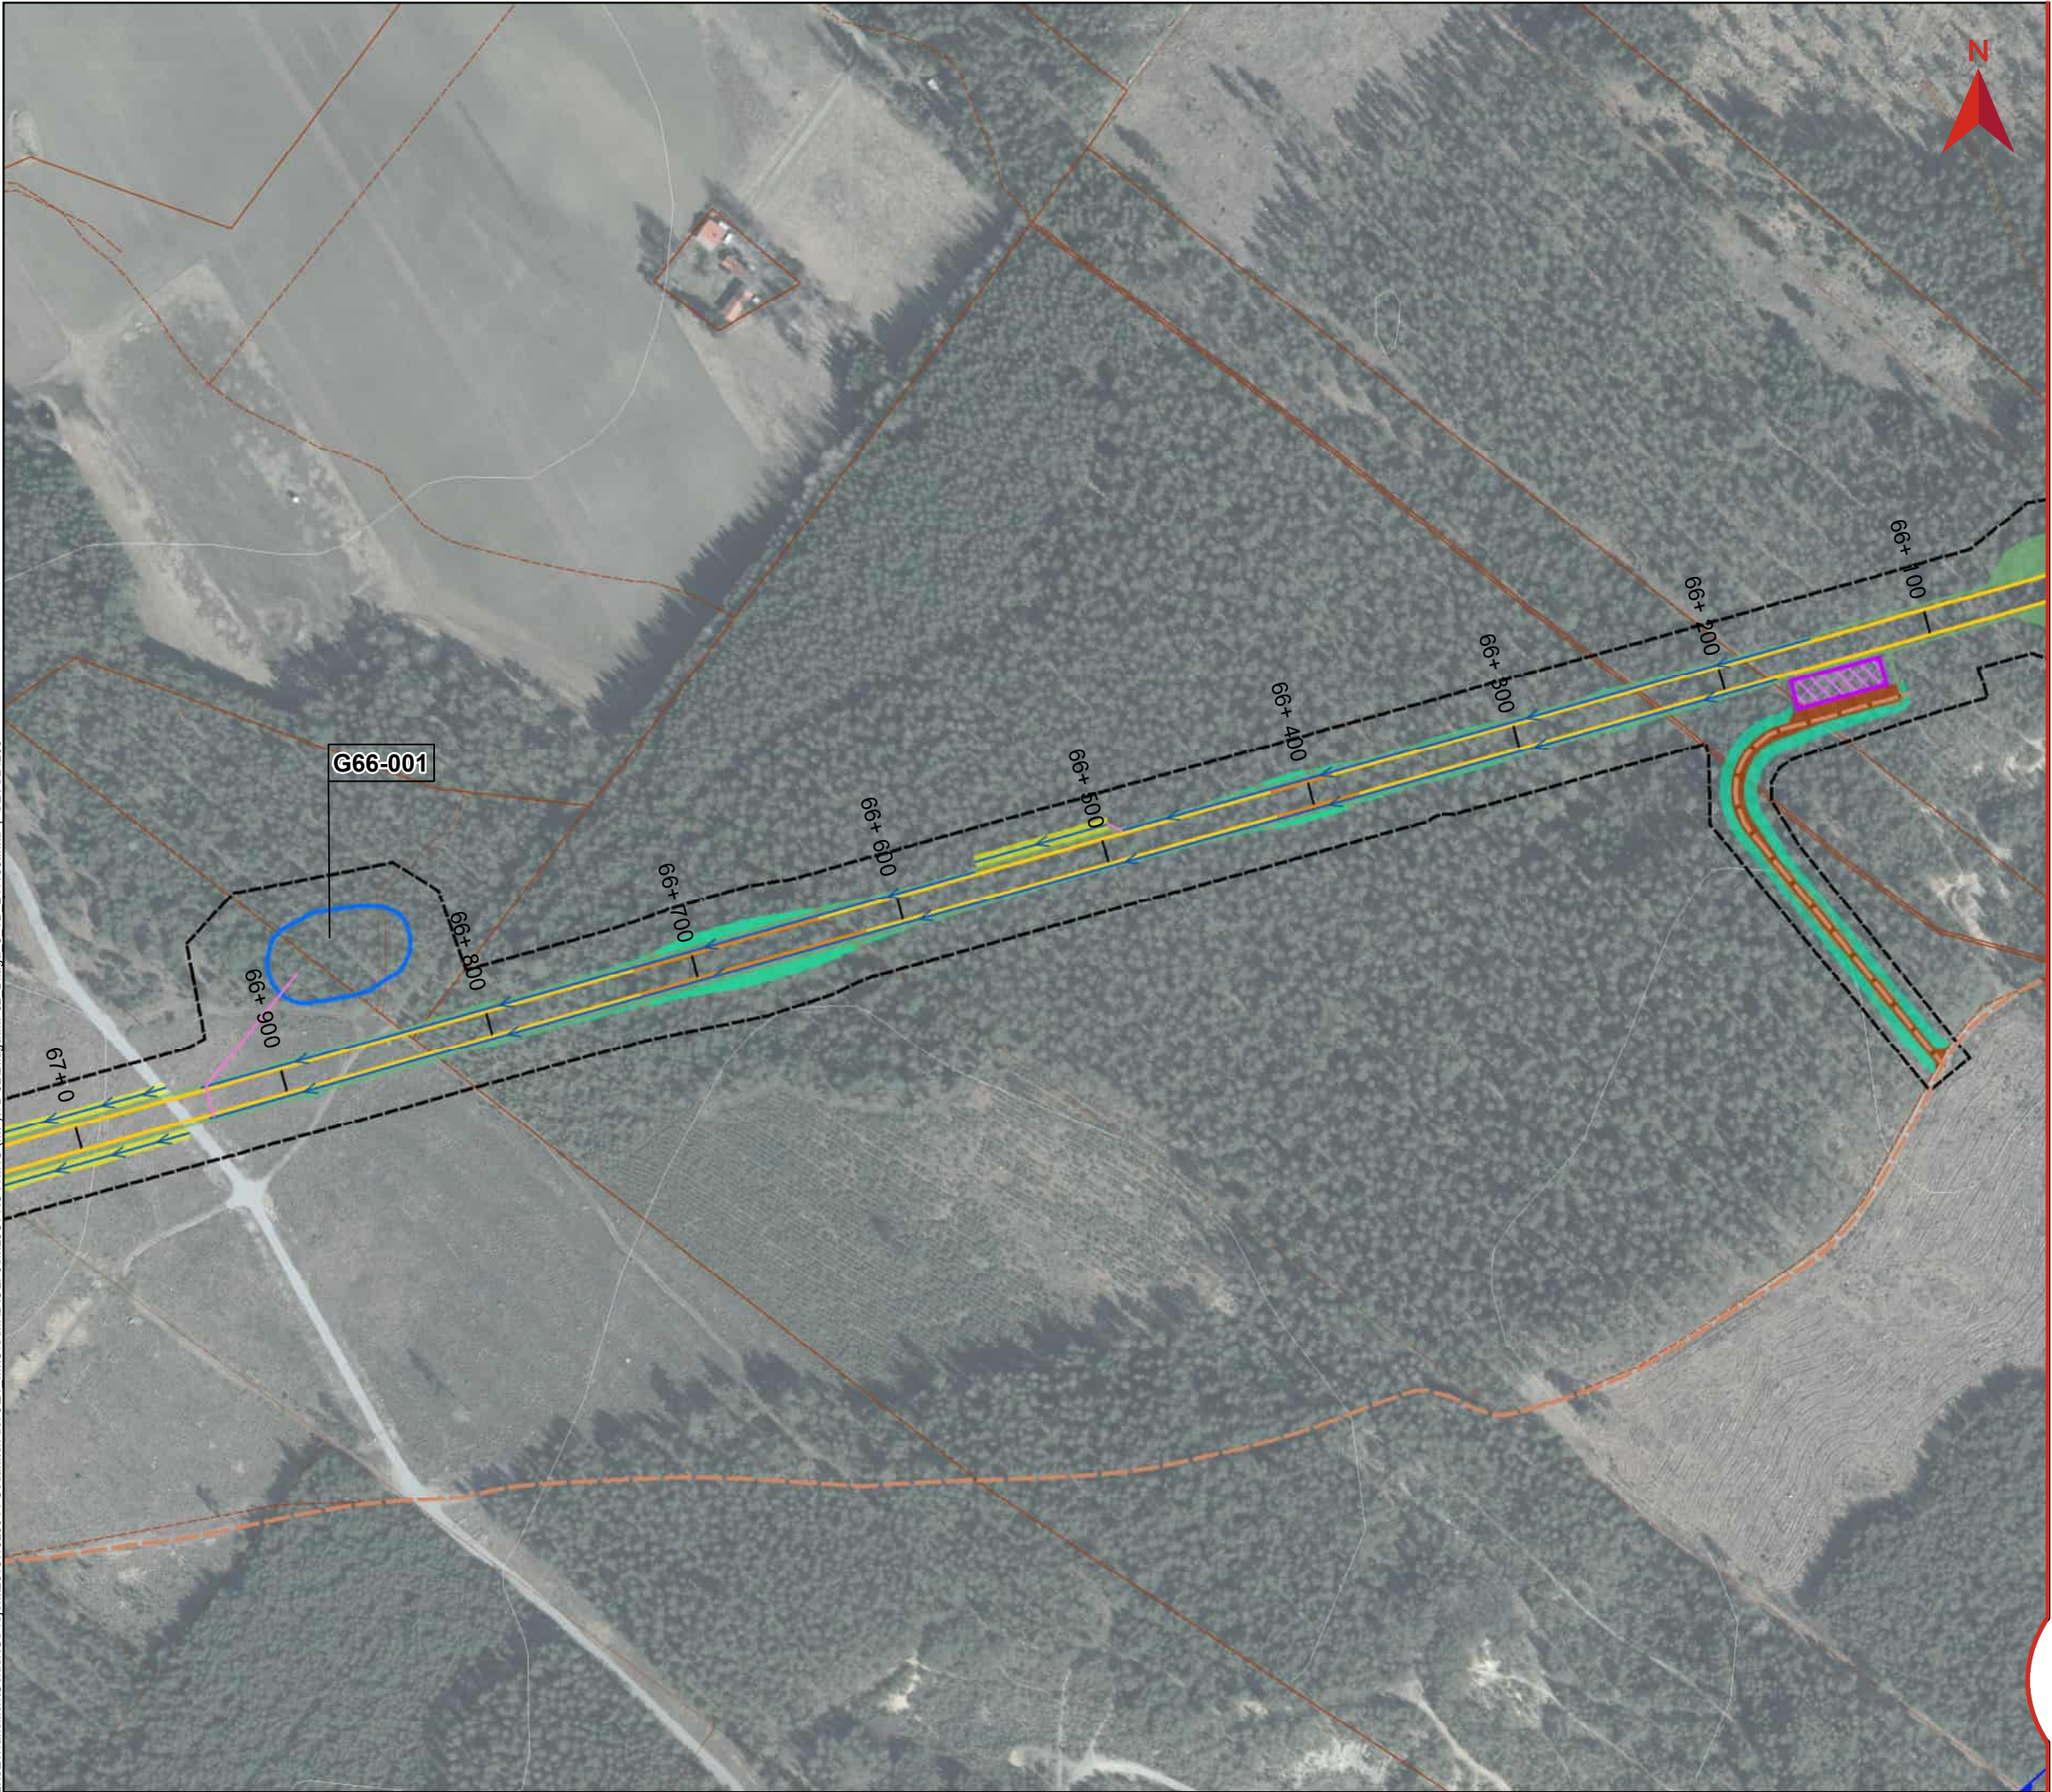

BILAGA 3, KARTOR UTSLÄPPSPUNKTER

Miljöprövning
Tillhör Teknisk beskrivning vattenverksamhet
Dokumentnummer: OLP3-50GT-007-32-0_0-0004
Ärendenummer: TRV 2021/16815
Datum: 2025-02-04
Version: A


Skala (A3): 1:3 000

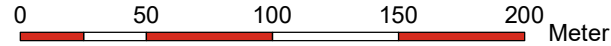

© Lantmäteriet, Geodatasamverkan

Teckenförklaring

Gräns järnvägsplanen	Vattenytor
Bro	Bottenplatta byggnadsverk
Skärning	Broar
Bank	Spont
Befintlig vattendrag/dike	Temporär spont
Ledning/Trumma	Teknikgård
Rinnväg befintligt dike/vattendrag	Damm
Rinnväg dike vid banan	Produktionsområde
Rinnväg i vägdike	Produktionsytor för bergkross
Utsläppspunkt Bygg- och driftskede	Massupplag
Utsläppspunkt Byggskede	Produktionsytor
Byggvägar	Fastighetsgräns
Nya vägar	Höjdkurva, 5 m intervall
Planerad väg	GXX-XXX ID Grundvatten-verksamhet
Jordskärning	UXX-XXX ID Utsläppspunkt Bygg- och driftskede
Bergskärning	UXX-XXX ID Utsläppspunkt Byggskede
Dike	
Bank	

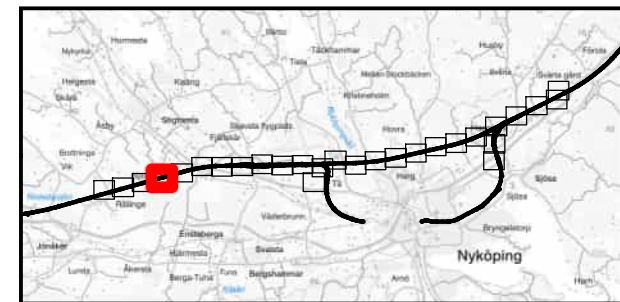

Z:\SE\Transition\Golder\GP\projek1201511526044_Ostlänken del 321 IMG\ISMX\XD\OLP3\MILJÖPRÖVNING (MPI)\TB 32\Bilaga\MF32 Bilaga 3 TB 241108.mxd | SEVS24260




BILAGA 3, KARTOR UTSLÄPPSPUNKTER

Miljöprövning
Tillhör Teknisk beskrivning vattenverksamhet
Dokumentnummer: OLP3-50GT-007-32-0_0-0004
Ärendenummer: TRV 2021/16815
Datum: 2025-02-04
Version: A

Skala (A3): 1:3 000
0 50 100 150 200 Meter
© Lantmäteriet, Geodatasamverkan

Teckenförklaring

Gräns järnvägsplanen	Vattenytor
Bro	Bottenplatta byggnadsverk
Skärning	Broar
Bank	Spont
Befintlig vattendrag/dike	Temporär spont
Ledning/Trumma	Teknikgård
Rinnväg befintligt dike/vattendrag	Damm
Rinnväg dike vid banan	Produktionsområde
Rinnväg i vägdike	Produktionsytor för bergkross
Utsläppspunkt Bygg- och driftskede	Massupplag
Utsläppspunkt Byggskede	Produktionsytor
Byggvägar	Fastighetsgräns
Nya vägar	Höjdkurva, 5 m intervall
Planerad väg	GXX-XXX ID Grundvatten-verksamhet
Jordskärning	UXX-XXX ID Utsläppspunkt Bygg- och driftskede
Bergskärning	UXX-XXX ID Utsläppspunkt Byggskede
Dike	
Bank	

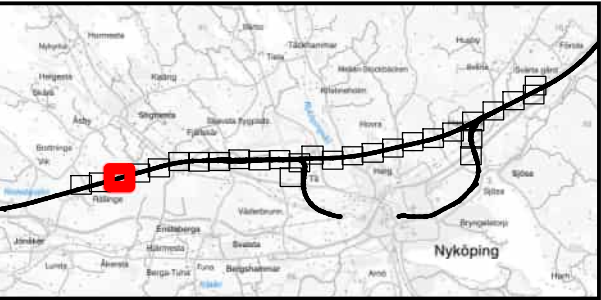


Z:\SET\Transition\Golder\GP\Projek1\2015\1526044_Ostlänken del 3\21 IMG\ISMX\XD\OLP3\MILJÖPRÖVNING (MPI)\TB 32\Bilaga\MF32 Bilaga 3 TB 241108.mxd | SEVS24260



BILAGA 3, KARTOR UTSLÄPPSPUNKTER

Miljöprövning
Tillhör Teknisk beskrivning vattenverksamhet
Dokumentnummer: OLP3-50GT-007-32-0_0-0004
Ärendenummer: TRV 2021/16815
Datum: 2025-02-04
Version: A


Skala (A3): 1:3 000

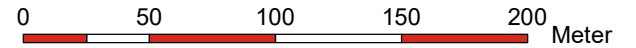


© Lantmäteriet, Geodatasamverkan

Teckenförklaring

— Gräns järnvägsplanen	— Vattenytor
— Bro	— Bottenplatta byggnadsverk
— Skärning	— Broar
— Bank	— Spont
— Befintlig vattendrag/dike	— Temporär spont
— Ledning/Trumma	— Teknikgård
— Rinnväg befintligt dike/vattendrag	— Damm
— Rinnväg dike vid banan	— Produktionsområde
— Rinnväg i vägdike	— Produktionsytor för bergkross
— Utsläppspunkt Bygg- och driftskede	— Massupplag
— Utsläppspunkt Byggskede	— Produktionsytor
— Byggvägar	— Fastighetsgräns
— Nya vägar	— Höjdkurva, 5 m intervall
— Planerad väg	— GXX-XXX ID Grundvatten-verksamhet
— Jordskärning	— UXX-XXX ID Utsläppspunkt Bygg- och driftskede
— Bergskärning	— UXX-XXX ID Utsläppspunkt Byggskede
— Dike	
— Bank	

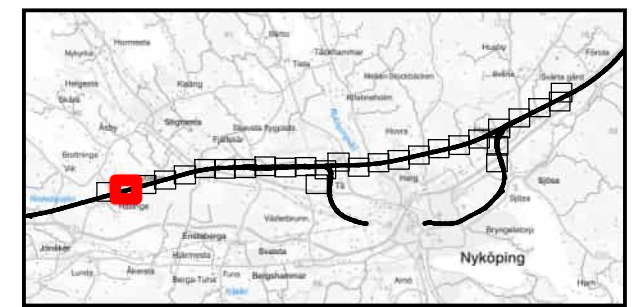


Z:\SE\Transition\Golder\GP\projekter\2015\1526044 Oslänken del 321 IMG\ISMX\XDP3\MILJÖPRÖVNING (MPI)\TB 32\Bilaga\MF32 Bilaga 3 TB 241108.mxd | SEVS24260

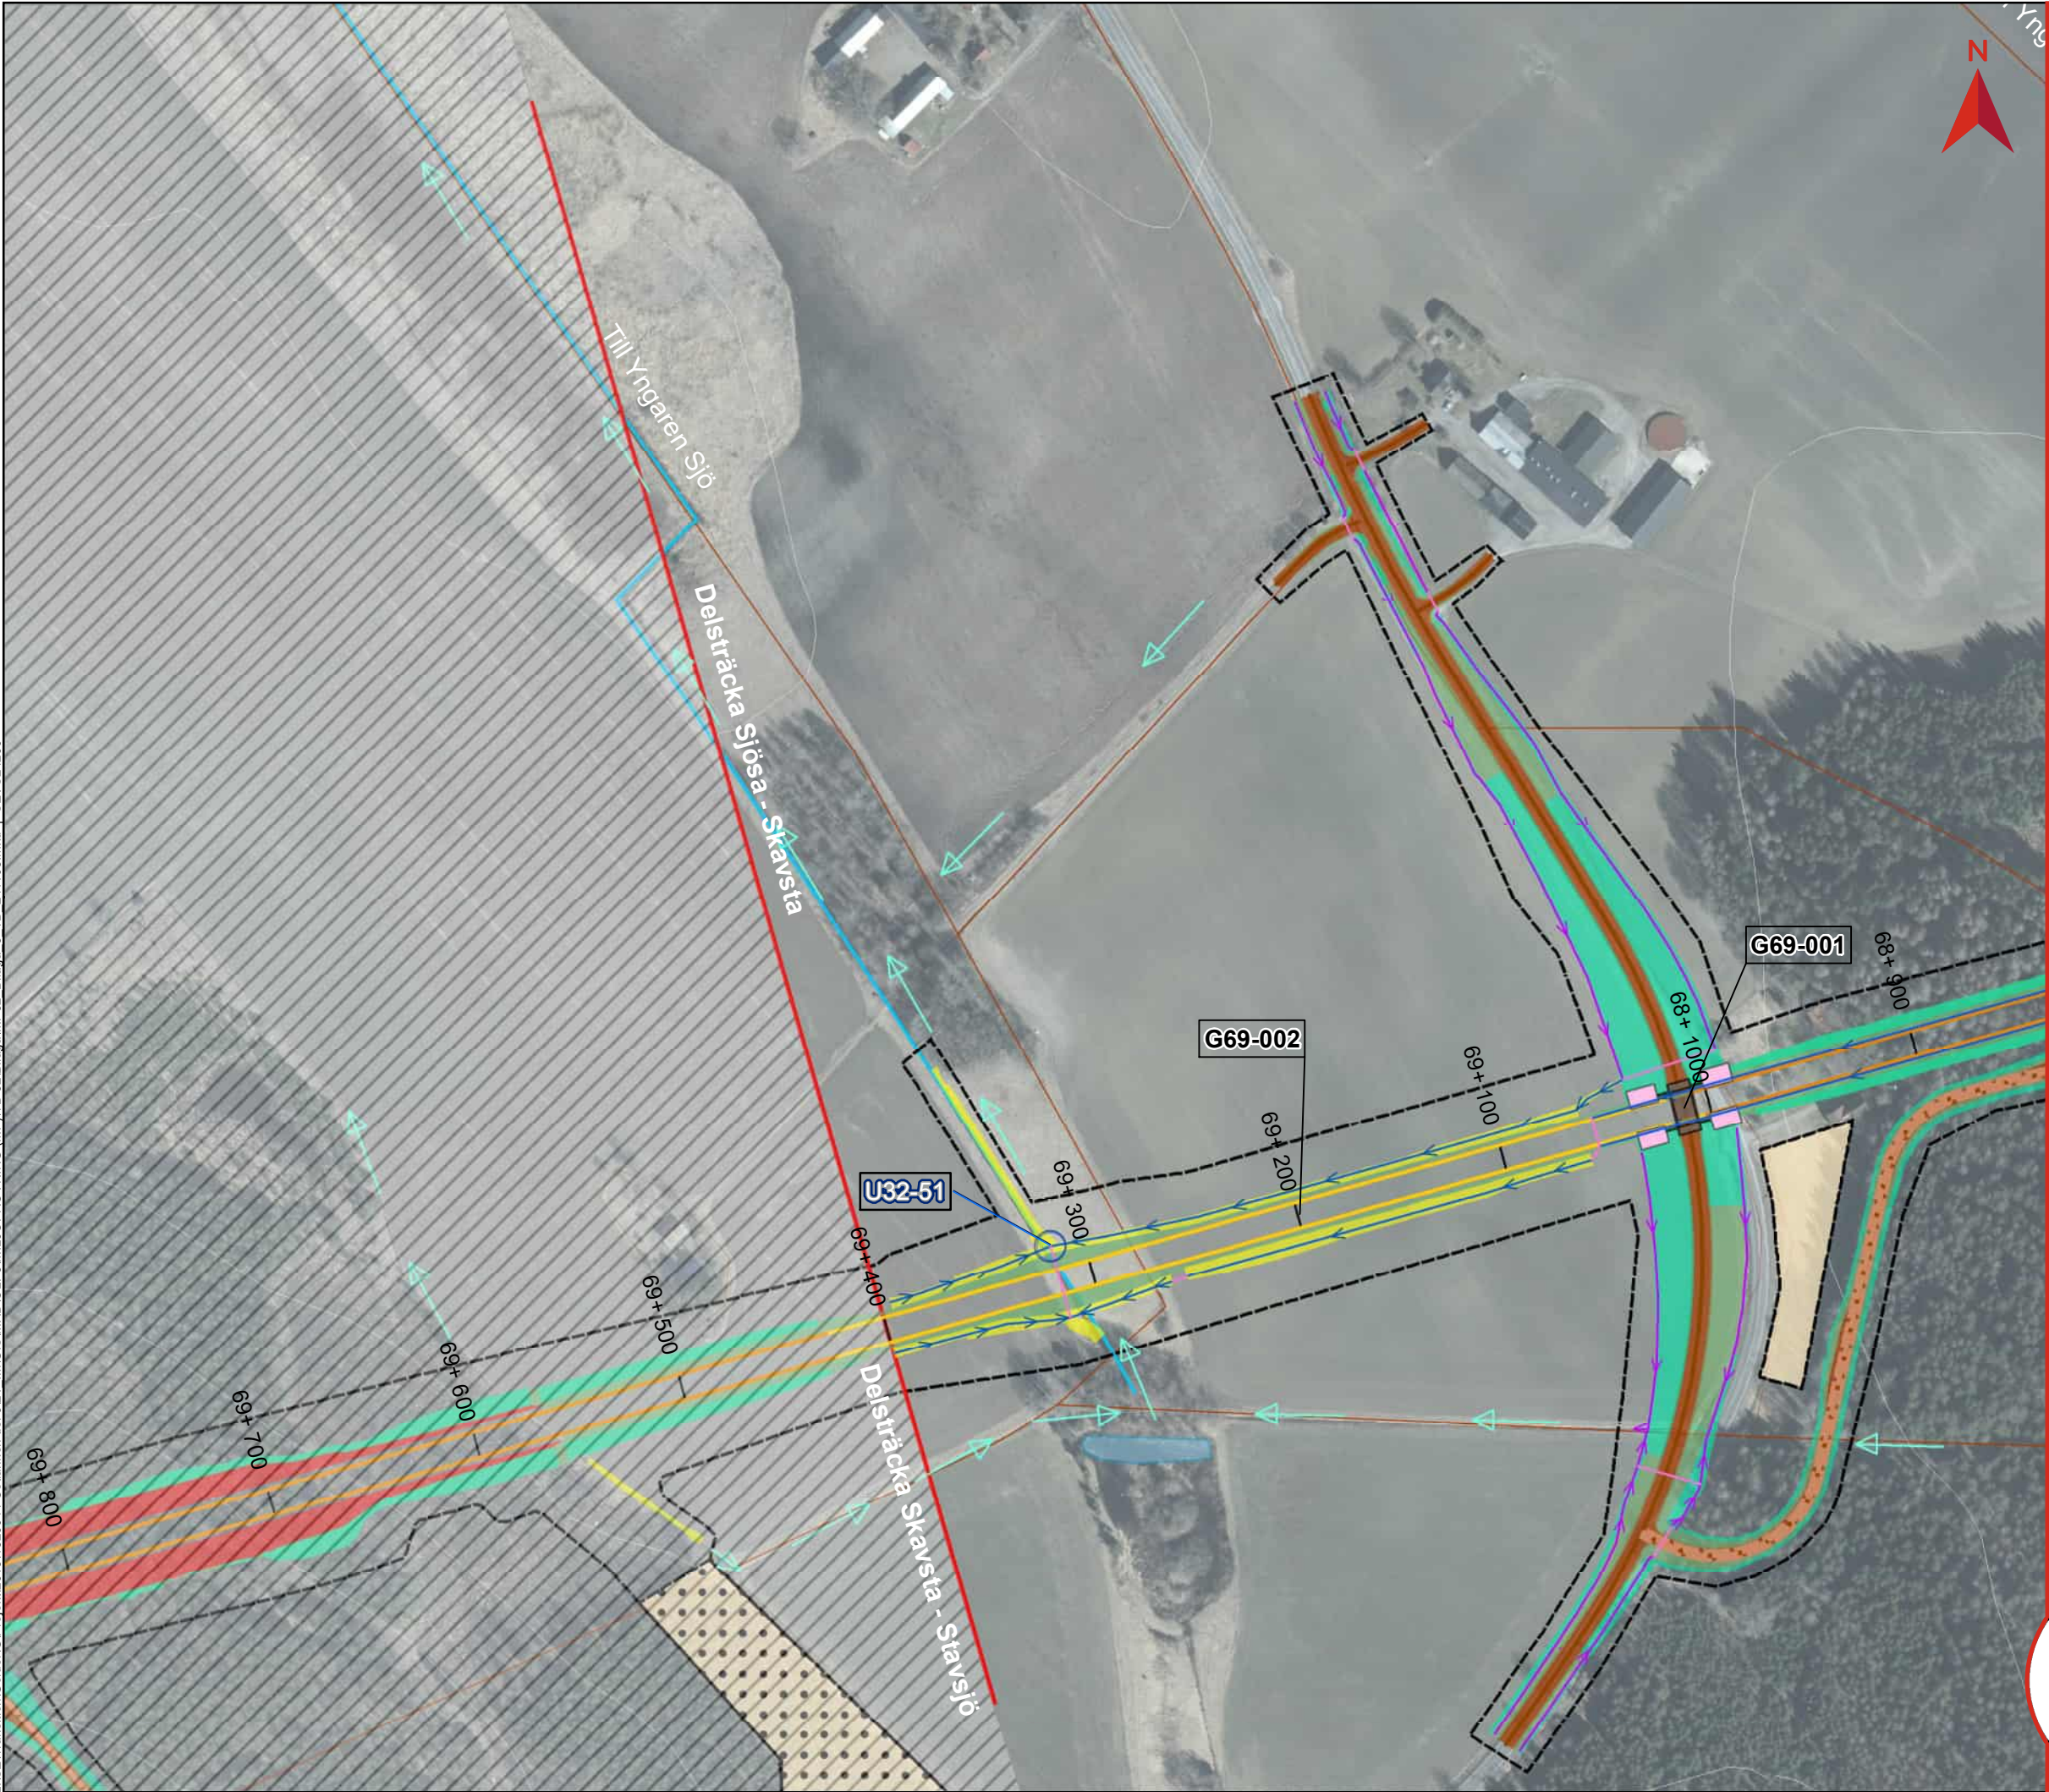

BILAGA 3, KARTOR UTSLÄPPSPUNKTER

Miljöprövning
Tillhör Teknisk beskrivning vattenverksamhet
Dokumentnummer: OLP3-50GT-007-32-0_0-0004
Ärendenummer: TRV 2021/16815
Datum: 2025-02-04
Version: A

Skala (A3): 1:3 000

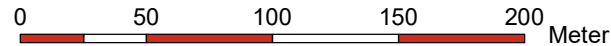

© Lantmäteriet, Geodatasamverkan

Teckenförklaring

Gräns järnvägsplanen	Vattenytor
Bro	Bottenplatta byggnadsverk
Skärning	Broar
Bank	Spont
Befintlig vattendrag/dike	Temporär spont
Ledning/Trumma	Teknikgård
Rinnväg befintligt dike/vattendrag	Damm
Rinnväg dike vid banan	Produktionsområde
Rinnväg i vägdikey	Produktionsytor för bergkross
Utsläppspunkt Bygg- och driftskede	Massupplag
Utsläppspunkt Byggskede	Produktionsytor
Byggvägar	Fastighetsgräns
Nya vägar	Höjdkurva, 5 m intervall
Planerad väg	GXX-XXX ID Grundvatten-verksamhet
Jordskärning	UXX-XXX ID Utsläppspunkt Bygg- och driftskede
Bergskärning	UXX-XXX ID Utsläppspunkt Byggskede
Dike	
Bank	

